


PLANTA BAIXA PAVTO. TÉRREO
Escala 1/50
ÁREA = 222,22m²

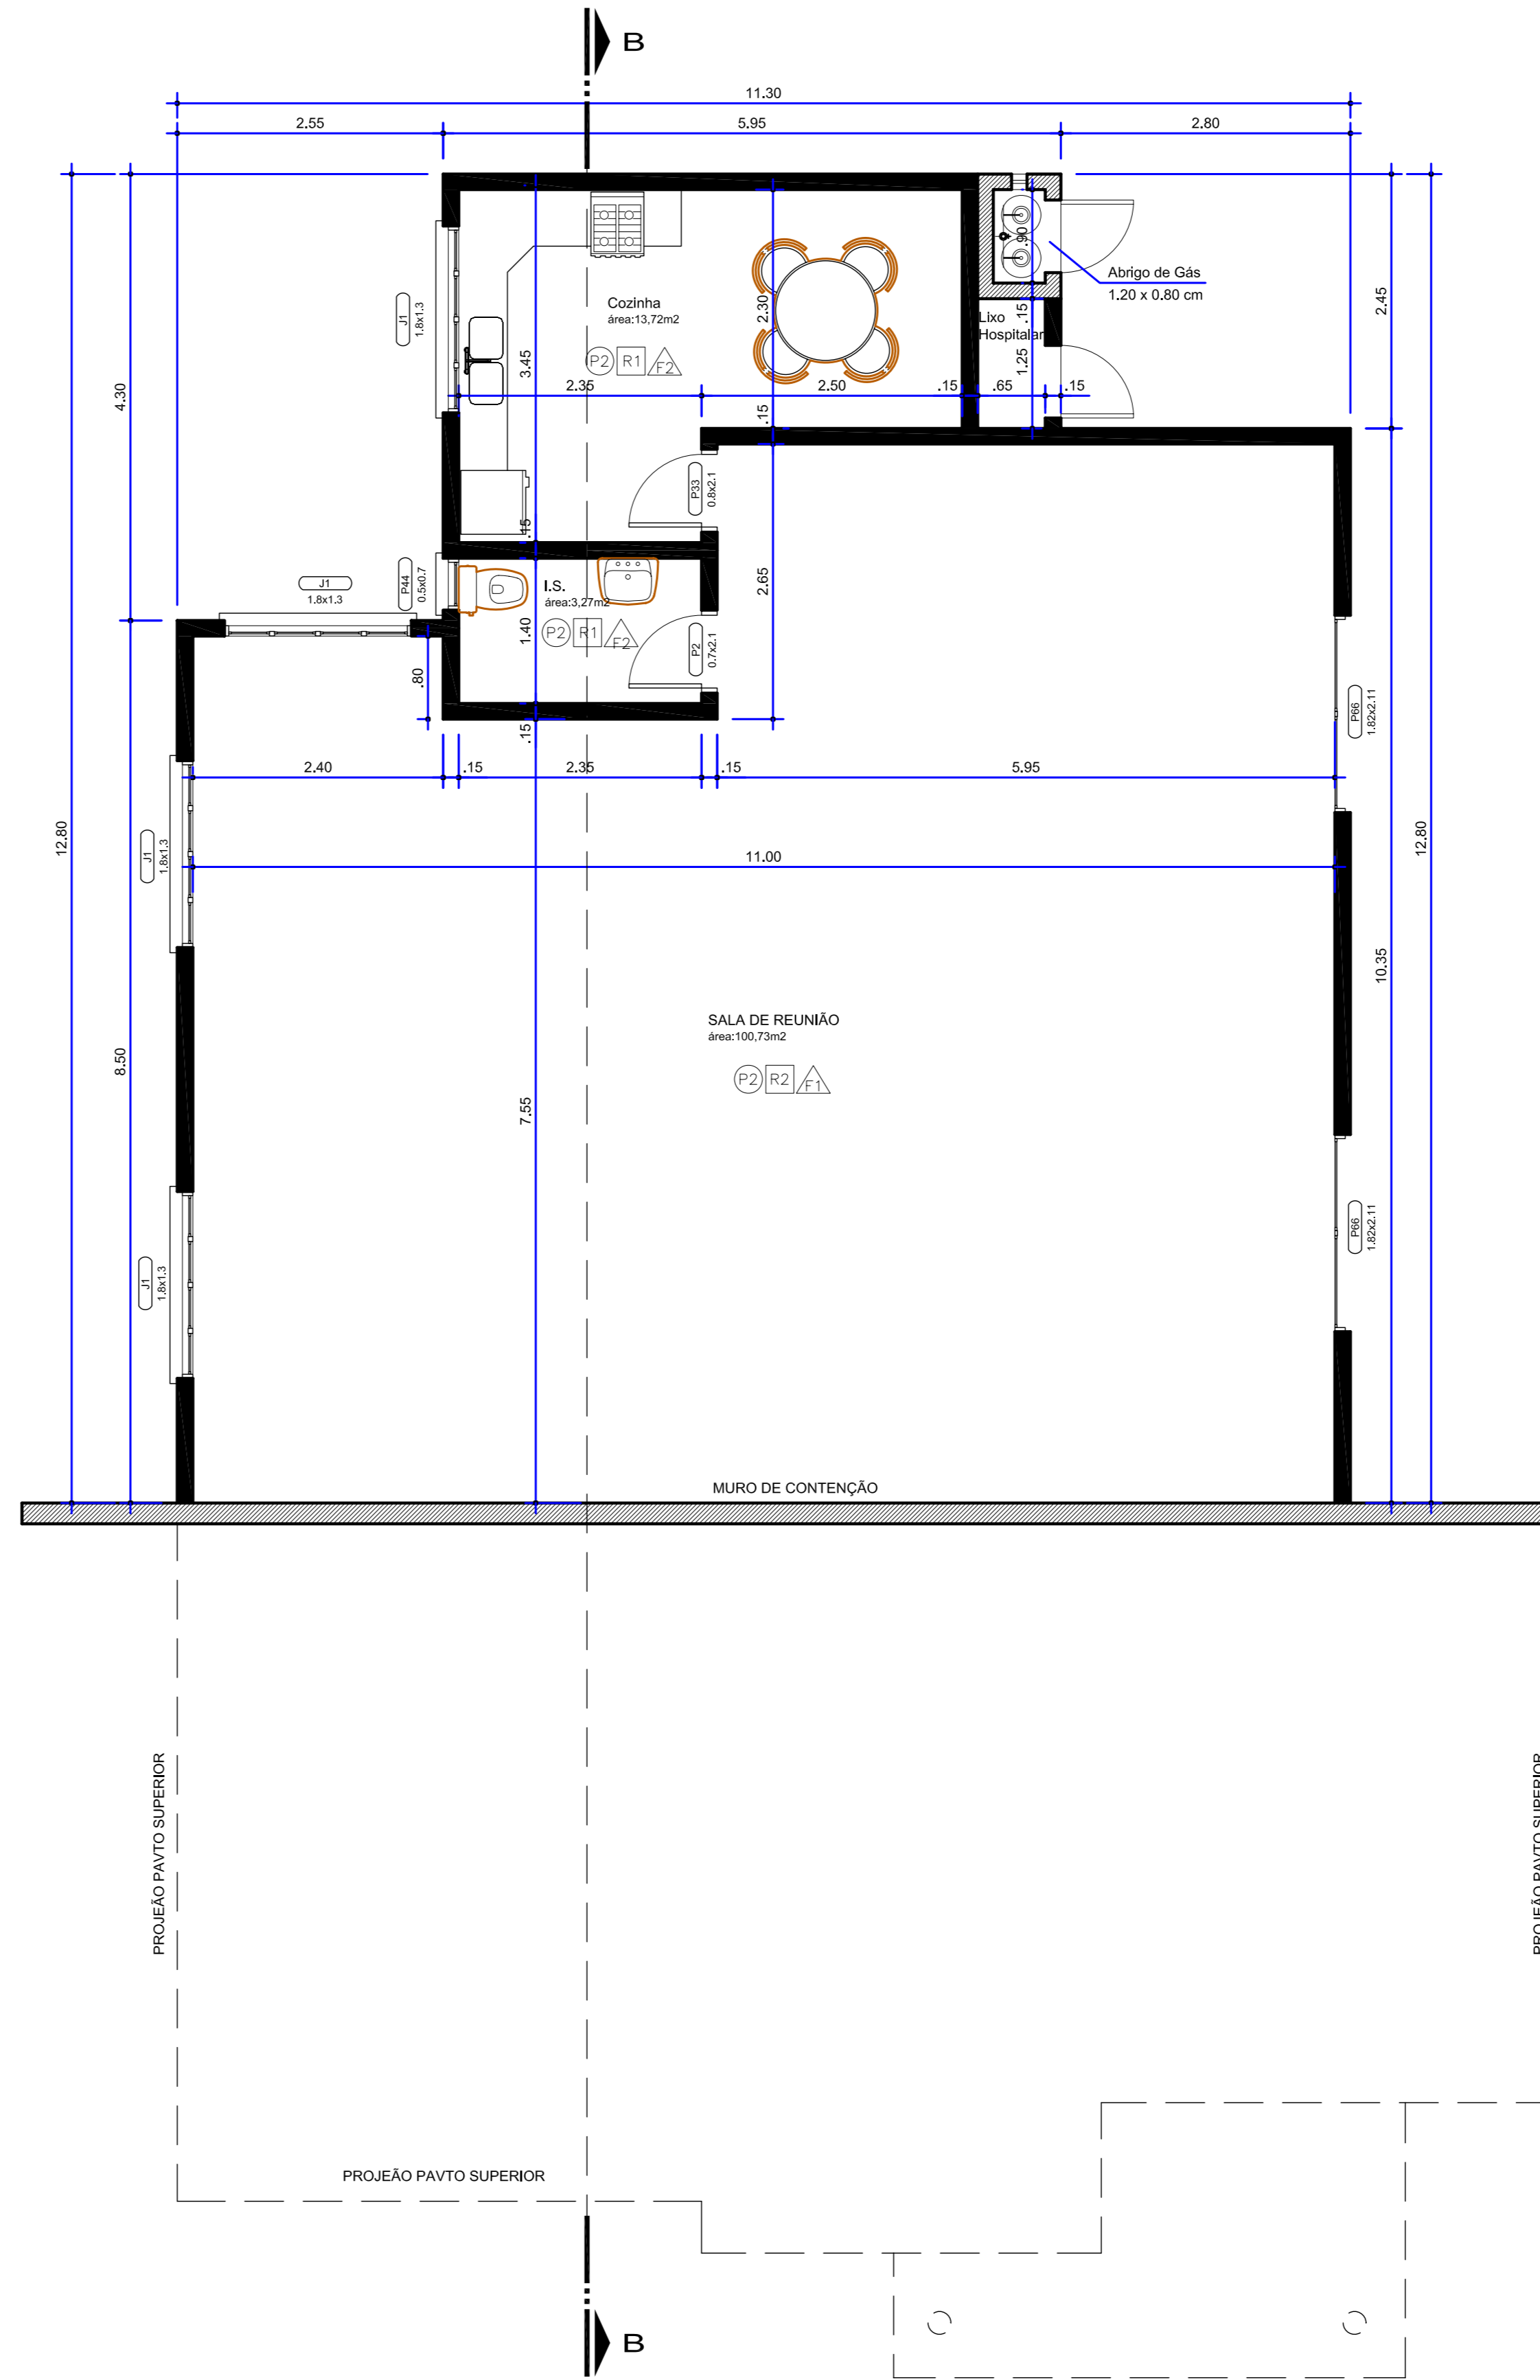

PLANTA BAIXA PAVTO. SUB-SOLO
Escala 1/50
ÁREA = 126,78m²

TABELA DE CÓDIGOS DE ACABAMENTOS

PISOS	
P1	CERÂMICA ESMALTADA 30x30 AREIA - ANTI-DERRAPANTE
P2	CERÂMICA ESMALTADA 30x30 BEGE CLARA
P3	CERÂMICA ESMALTADA 45x45 BEGE - ANTI-DERRAPANTE
P4	BLOCO DE CONCRETO INTERTRAVADO CINZA
P5	BLOCO DE CONCRETO INTERTRAVADO CINZA (ALTO TRÁFEGO)
P6	GRAMADO

PAREDES	
R1	AZULEJO 20x30 AREIA
R2	PINTURA ACRÍLICA FOSCA

TETOS	
T1	GESSO ACARTONADO COM PINTURA ACRÍLICA FOSCA - BRANCA
T2	PINTURA ACRÍLICA SOB LAJE - FOSCA BRANCA



Rua Roberto Trompowski, 68 2º andar - Tel: 49 522-2800 Fax: 5220235 www.ammoc.com.br e-mail ammoc@ammoc.com.br - JOIÇABA SC

PREFEITURA MUNICIPAL DE CATANDUVAS

Obra	POSTO DE SAÚDE BAIRRO SEBALDO KUNZ	Conteúdo	PLANTA BAIXA E LAY-OUT
Referência	PROJETO ARQUITETÔNICO		
Local da Obra	RUA JOSÉ BOTIN - BAIRRO SEBALDO KUNZ - CATANDUVAS - SC	Prefeito	GISA APARECIDA GIACOMIN

Qualquer alterações consulte os responsáveis técnicos

Assinatura Responsável Técnico: _____ Assinatura Prefeito: _____

Projeto	DENIR NARCIZO ZULIAN - ENG. CIVIL - CREA/SC 50.805-8 MICHEL ALBERTI - ENG. CIVIL - CREA/SC 80.032-6 ANA JÚLIA UNGERICH - ENG. CIVIL - CREA/SC 105.295-8	Prancha	ARQ 01/03
Desenho	ANDRÉ BEAL	Data	ABRIL / 2012
Escala(s)	INDICADA(S)	Unidade	METRO