




PLANTA BAIXA
Escala 1:200

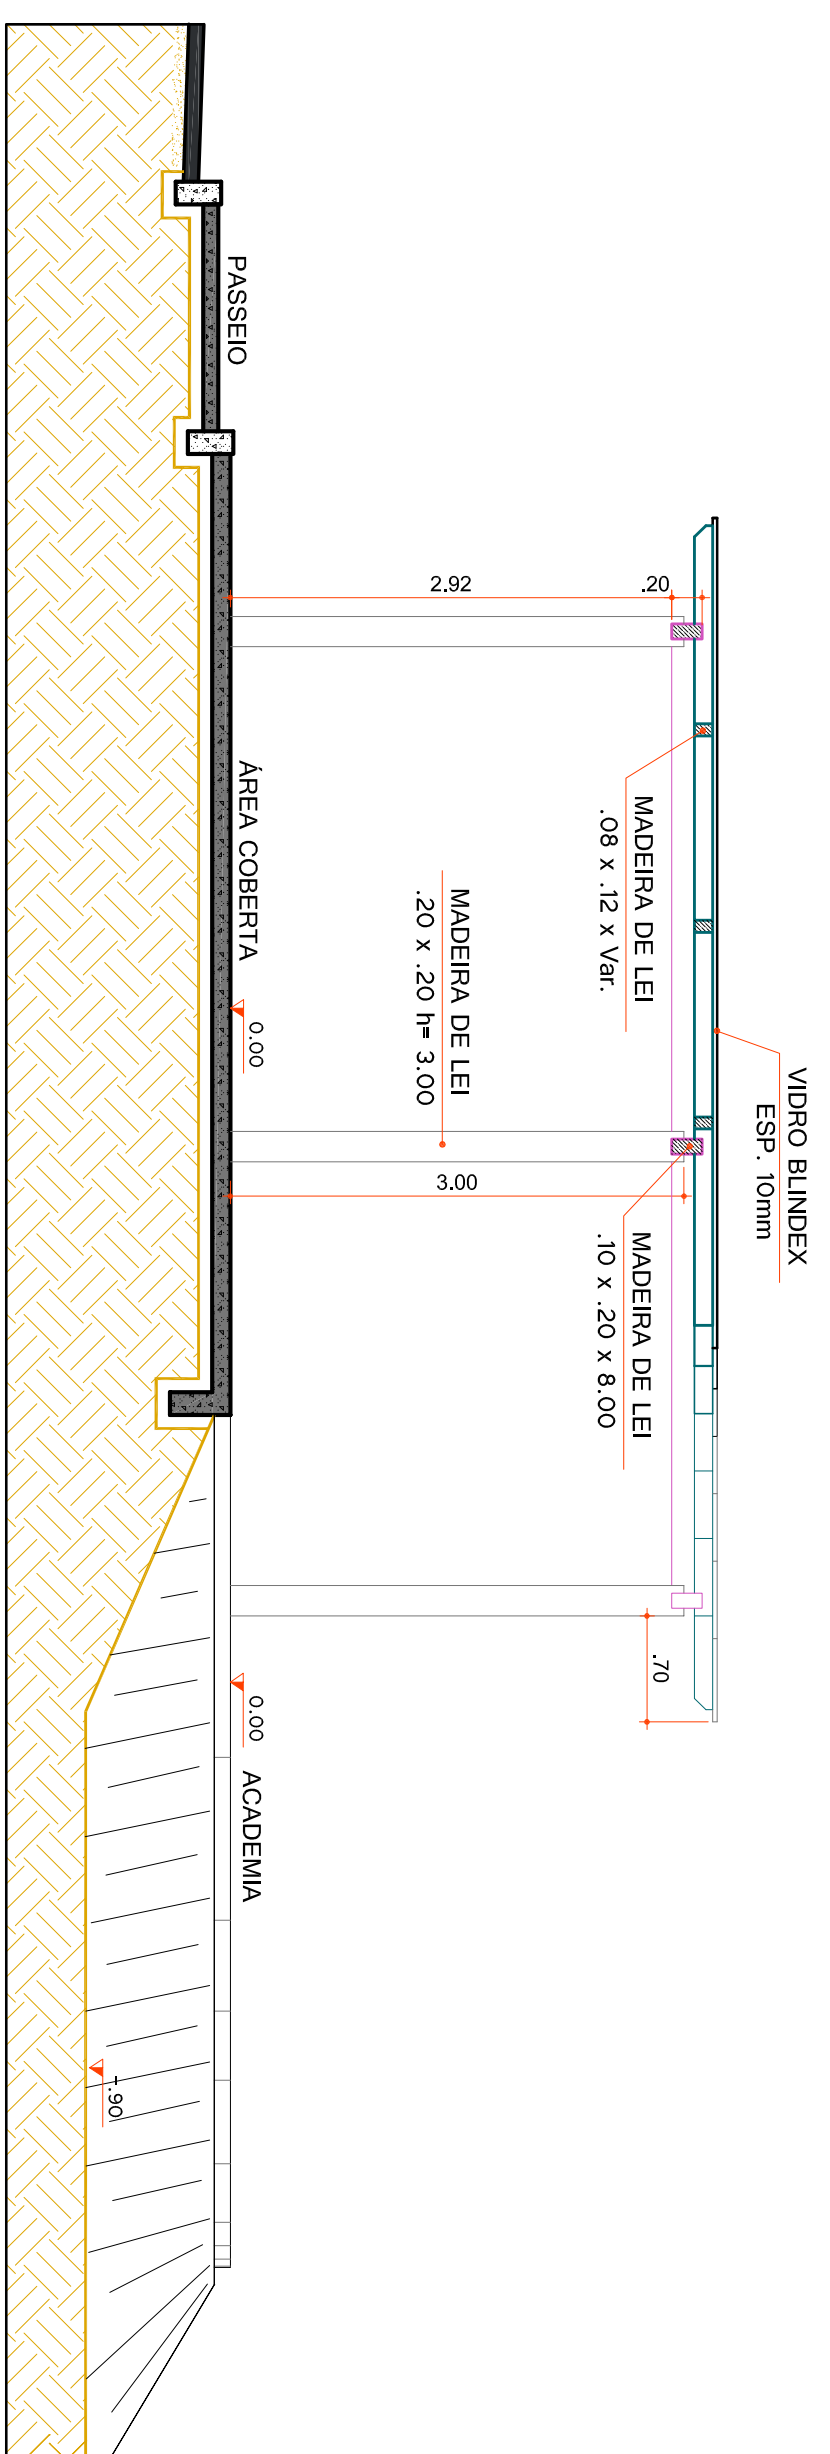


CORTE AA
Escala 1:50

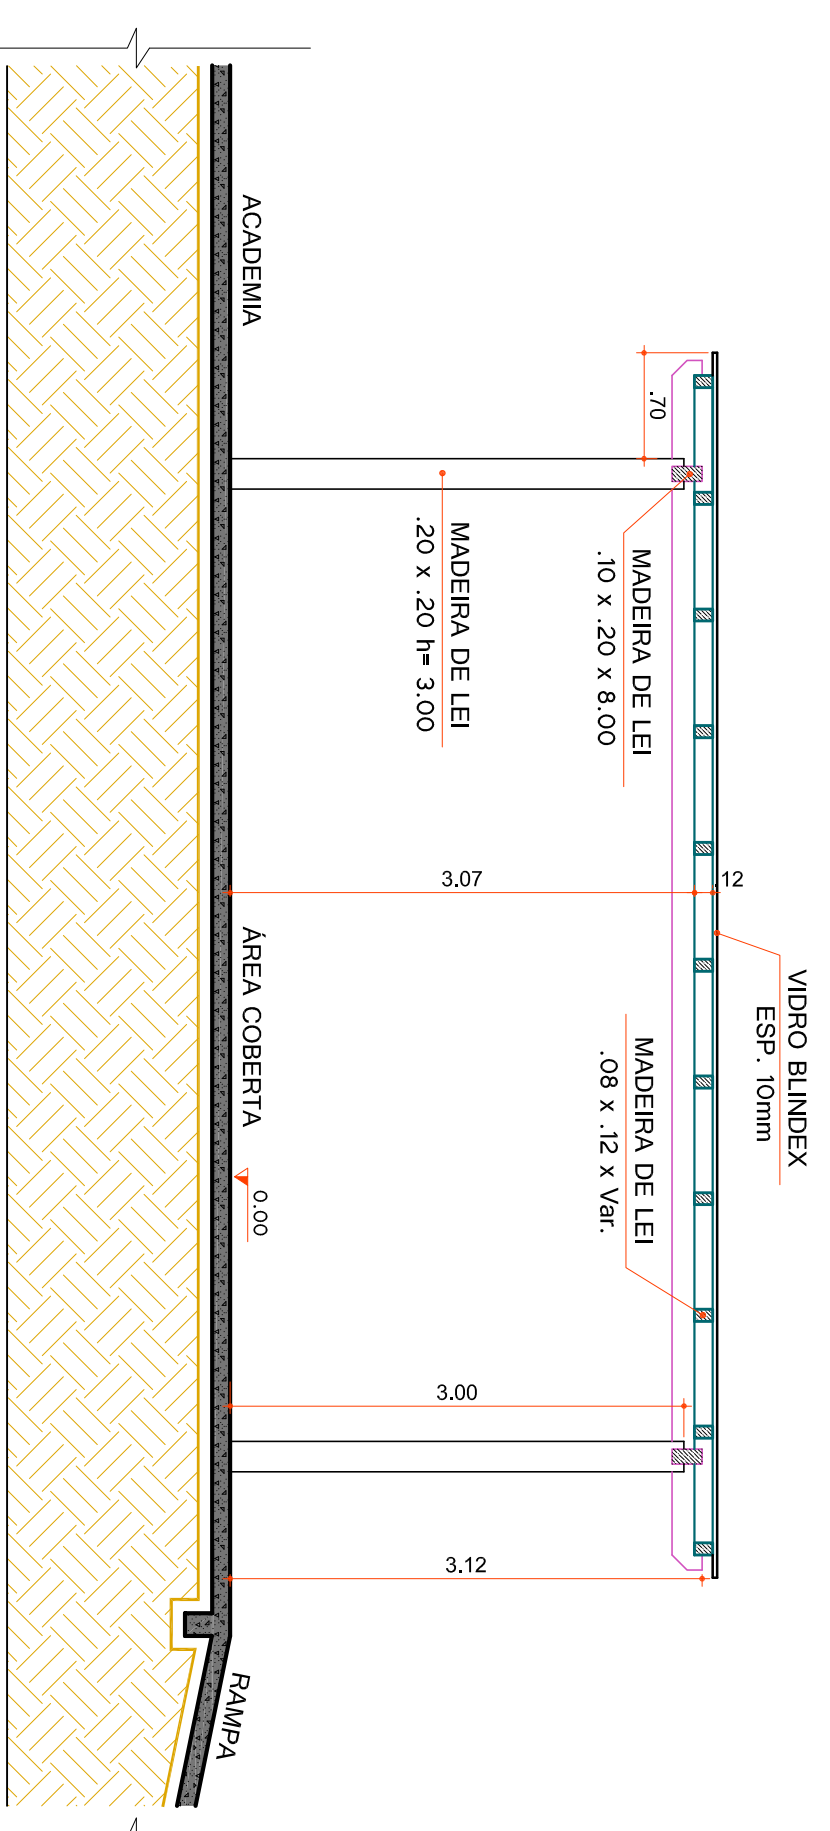

CORTE BB
Escala 1:50

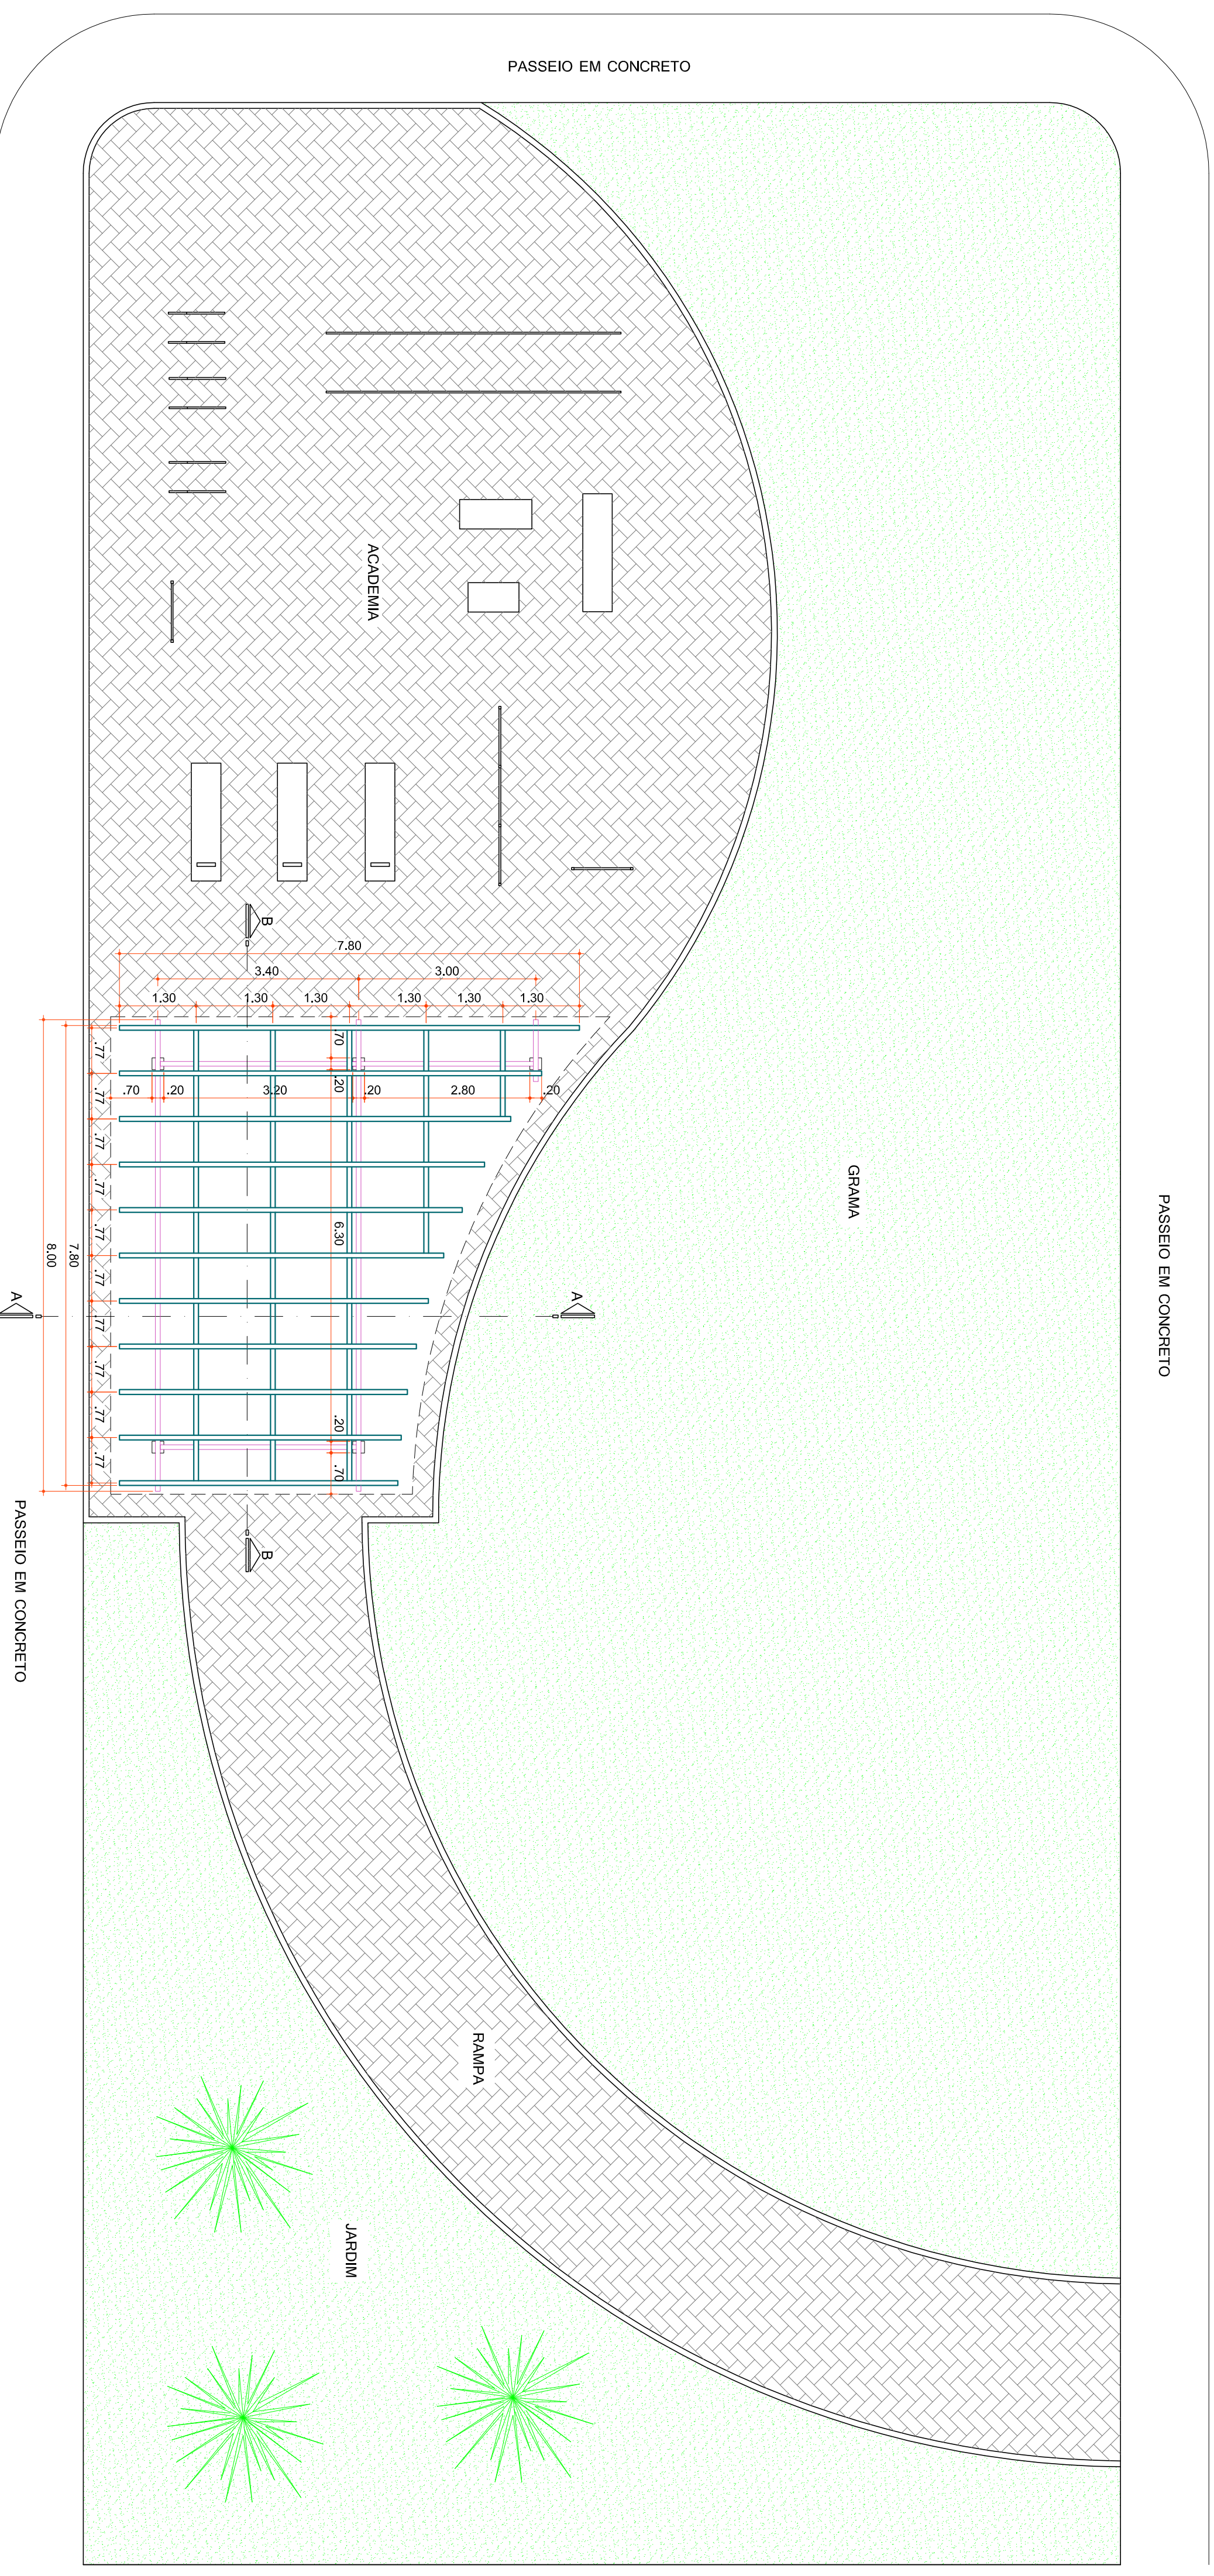


PLANTA BAIXA ACADEMIA
Escala 1:25

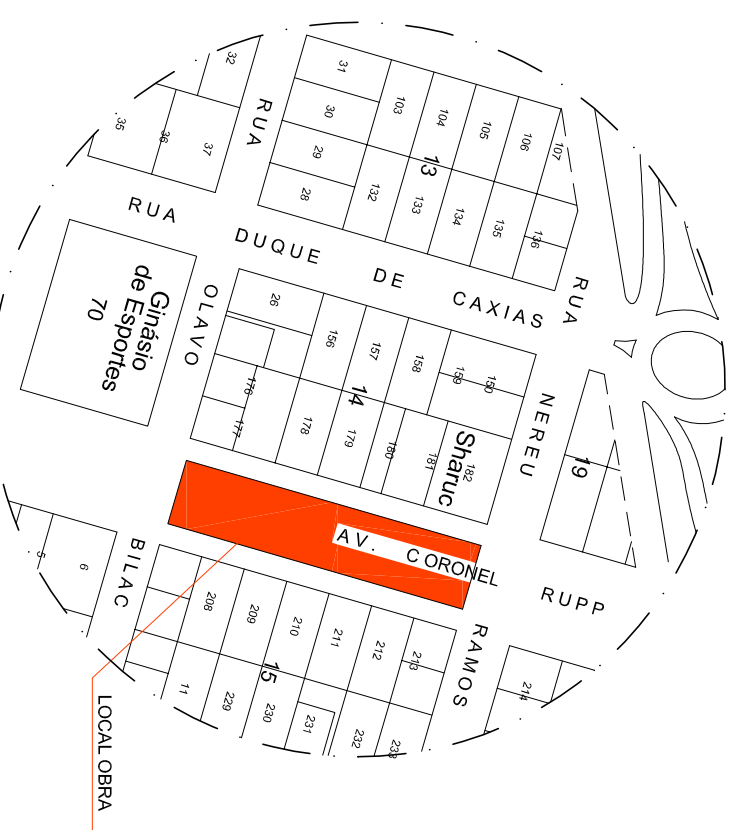

SITUAÇÃO



DETALHE 01 - ENCAIXE DO PERGOLADO

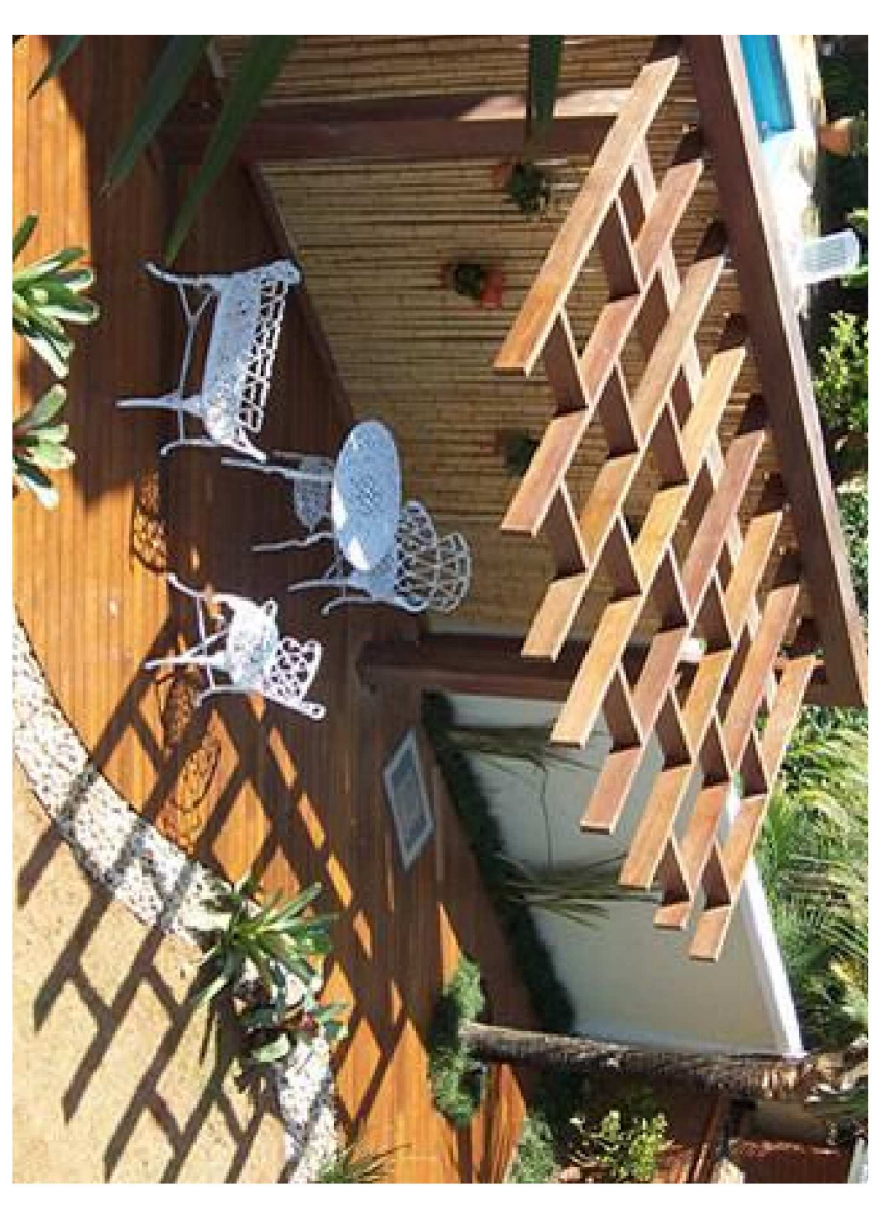

DETALHE 02 - PERGOLADO EM ARCO

- VIGA DE MADEIRA .08 x 12m C- Var. - NVEL= 3.19m
- VIGA DE MADEIRA .10 x 20m C- Var. - NVEL= 3.12m
- PILAR DE MADEIRA .20 x 20m H= 3.00m
- ÁREA DE GRAMA = 2.112,77 m²
- ÁREA DE PAVER = 281,58 m²
- EXTENSÃO DO MEIO FIO = 106,00 m



PREFEITURA MUNICIPAL DE CATANDUVAS

Obr: COBERTURA PRAÇA	Contrator: PLANTA BAIXA
Referência: PROJETO ARQUITETÔNICO	CORTE: "AA" e "BB"
Local da Obra: CATANDUVAS - SC	Quaisquer alterações contatue os responsáveis técnicos

Rua Roberto Tronipinski, 697 - Anjo - Tel: 49 3622 2803 Fax: 35202025 www.ammoc.com.br
 Projeto: DENIR NARCIZO ZULIAN - ENG. CIVIL - CREASC 50.805-8
 MICHEL ALBERTI - ENG. CIVIL - CREASC 80.032-6
 ANA JULIA UNGERICH - ENG. CIVIL-CREASC 105.295-8
 Desenho: ANDRÉ BEAL
 Data: AGOSTO / 2014
 Escala: INDICADAS
 Assinatura do Projeto: _____
 Assinatura do Profissional em Exercício: _____

ÚNICA