


PLANTA BAIXA..... ESCALA: 1/50
ÁREA = 88,00 m²

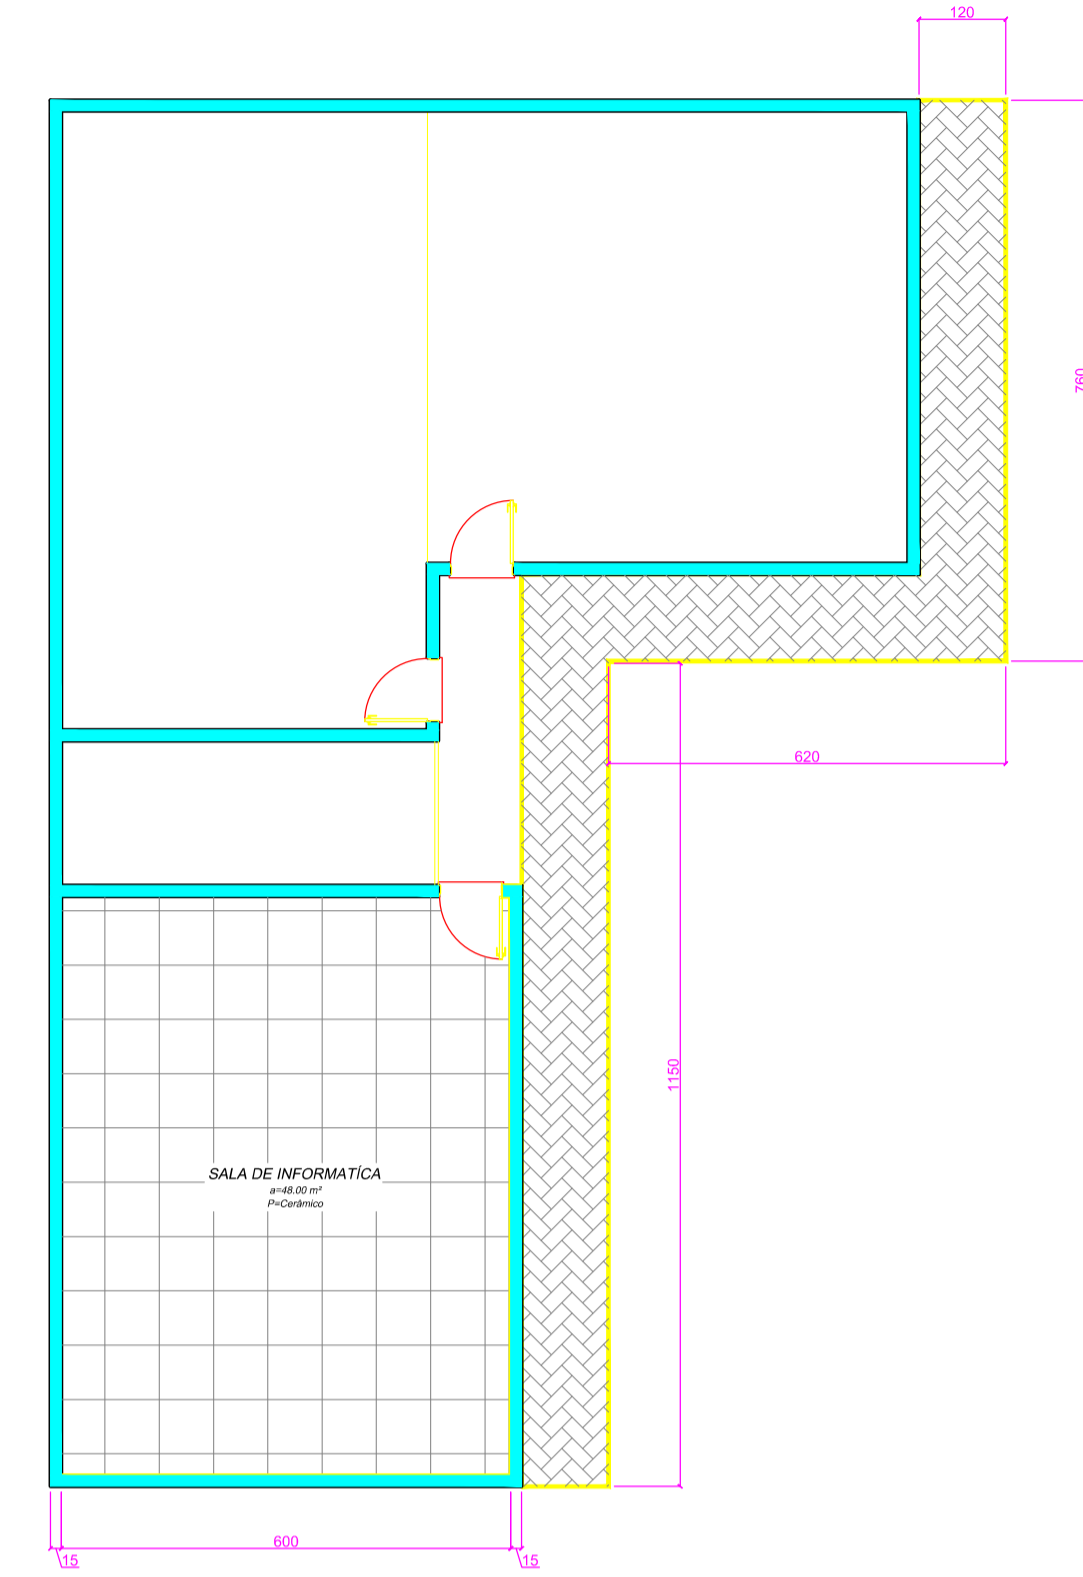

PLANTA BAIXA..... ESCALA: 1/100

LEGENDA

- Parede a Demolir
- Calçada em Paver 240,78 m²
- Piso Cerâmico
- Pintura Interna
- Pintura Externa e Interna

PREFEITURA MUNICIPAL DE		PRANCHA	N. FOLHAS
CATANDUVAS		02	02
REFERENCIA:	PLANTA BAIXA REFORMA COZINHA PLANTA BAIXA REFORMA ASSISTÊNCIA		ARQUIVO: CAD - 2013
PREFEITA:	GISA APARECIDA GIACOMIN CPF: 888.104.649-72		ESCALA: INDICADA
RESP. TÉCNICO:	CAROLINE E. S. DE LUCCA CREA-SC 128011-0		DESENHO: Caroline E. S. De Lucca
OBRA:	REFORMA CENTRO DE EVENTOS		DATA: AGOSTO DE 2015
LOCAL: RUA DA LIBERDADE BAIRRO CENTRO - CATANDUVAS - SC	ÁREA TOTAL DA CONSTRUÇÃO	INDICADA	

CÓPIAS P/

() ORÇAMENTO () COMPLEMENTO

(X) APROVAÇÃO () EXECUÇÃO