



PLANTA BAIXA..... ESCALA: 1/50



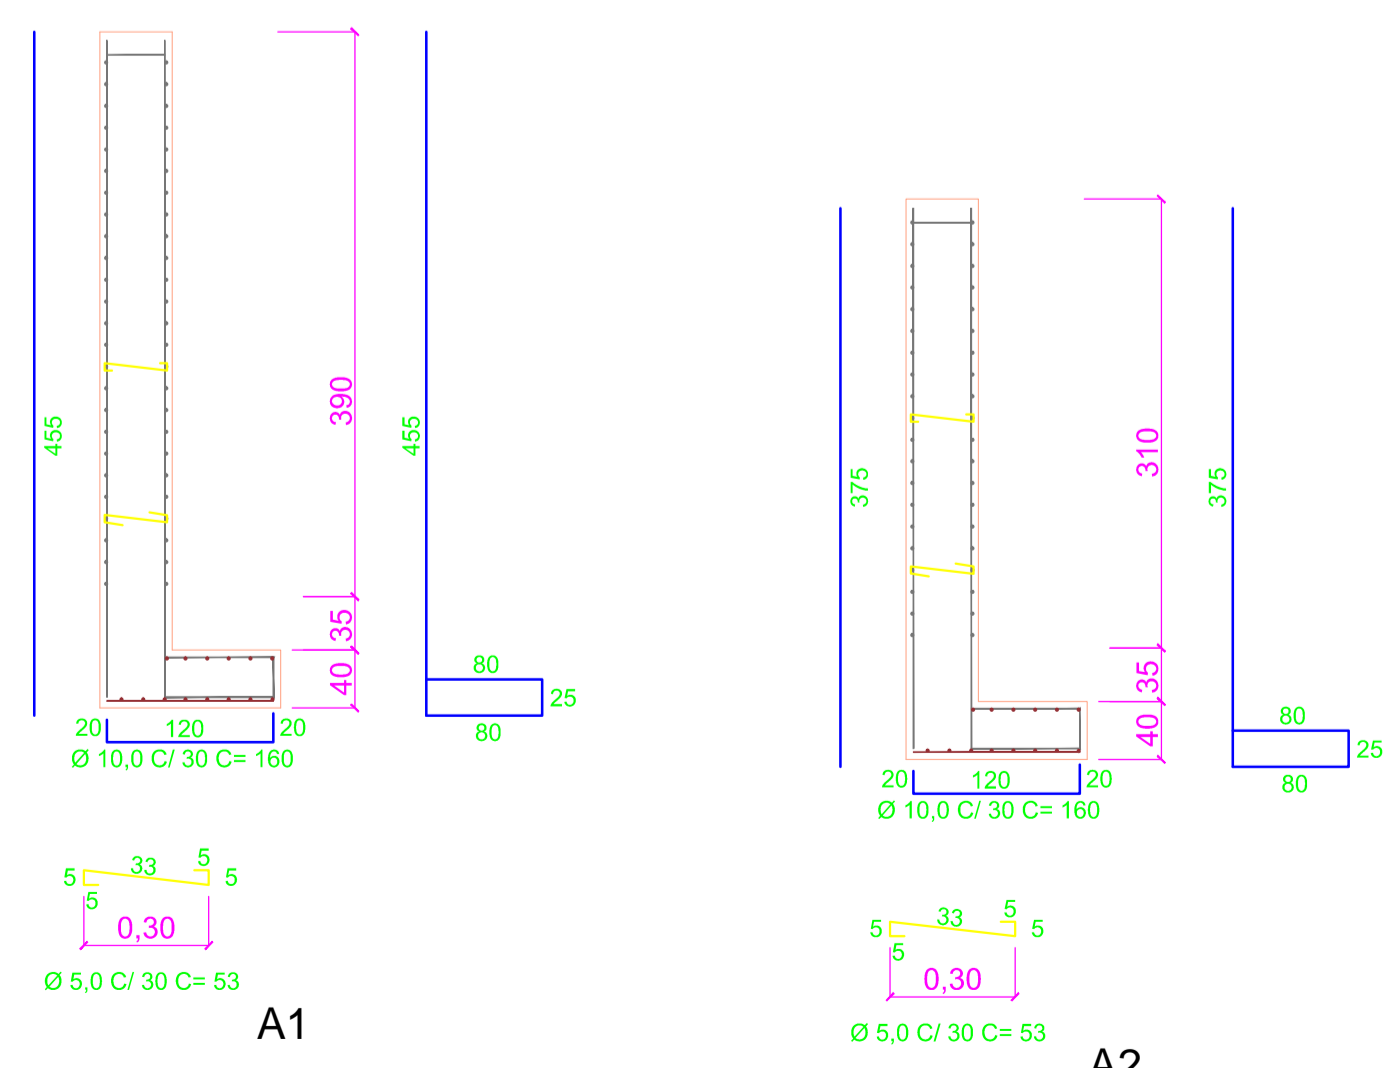


A1


A2

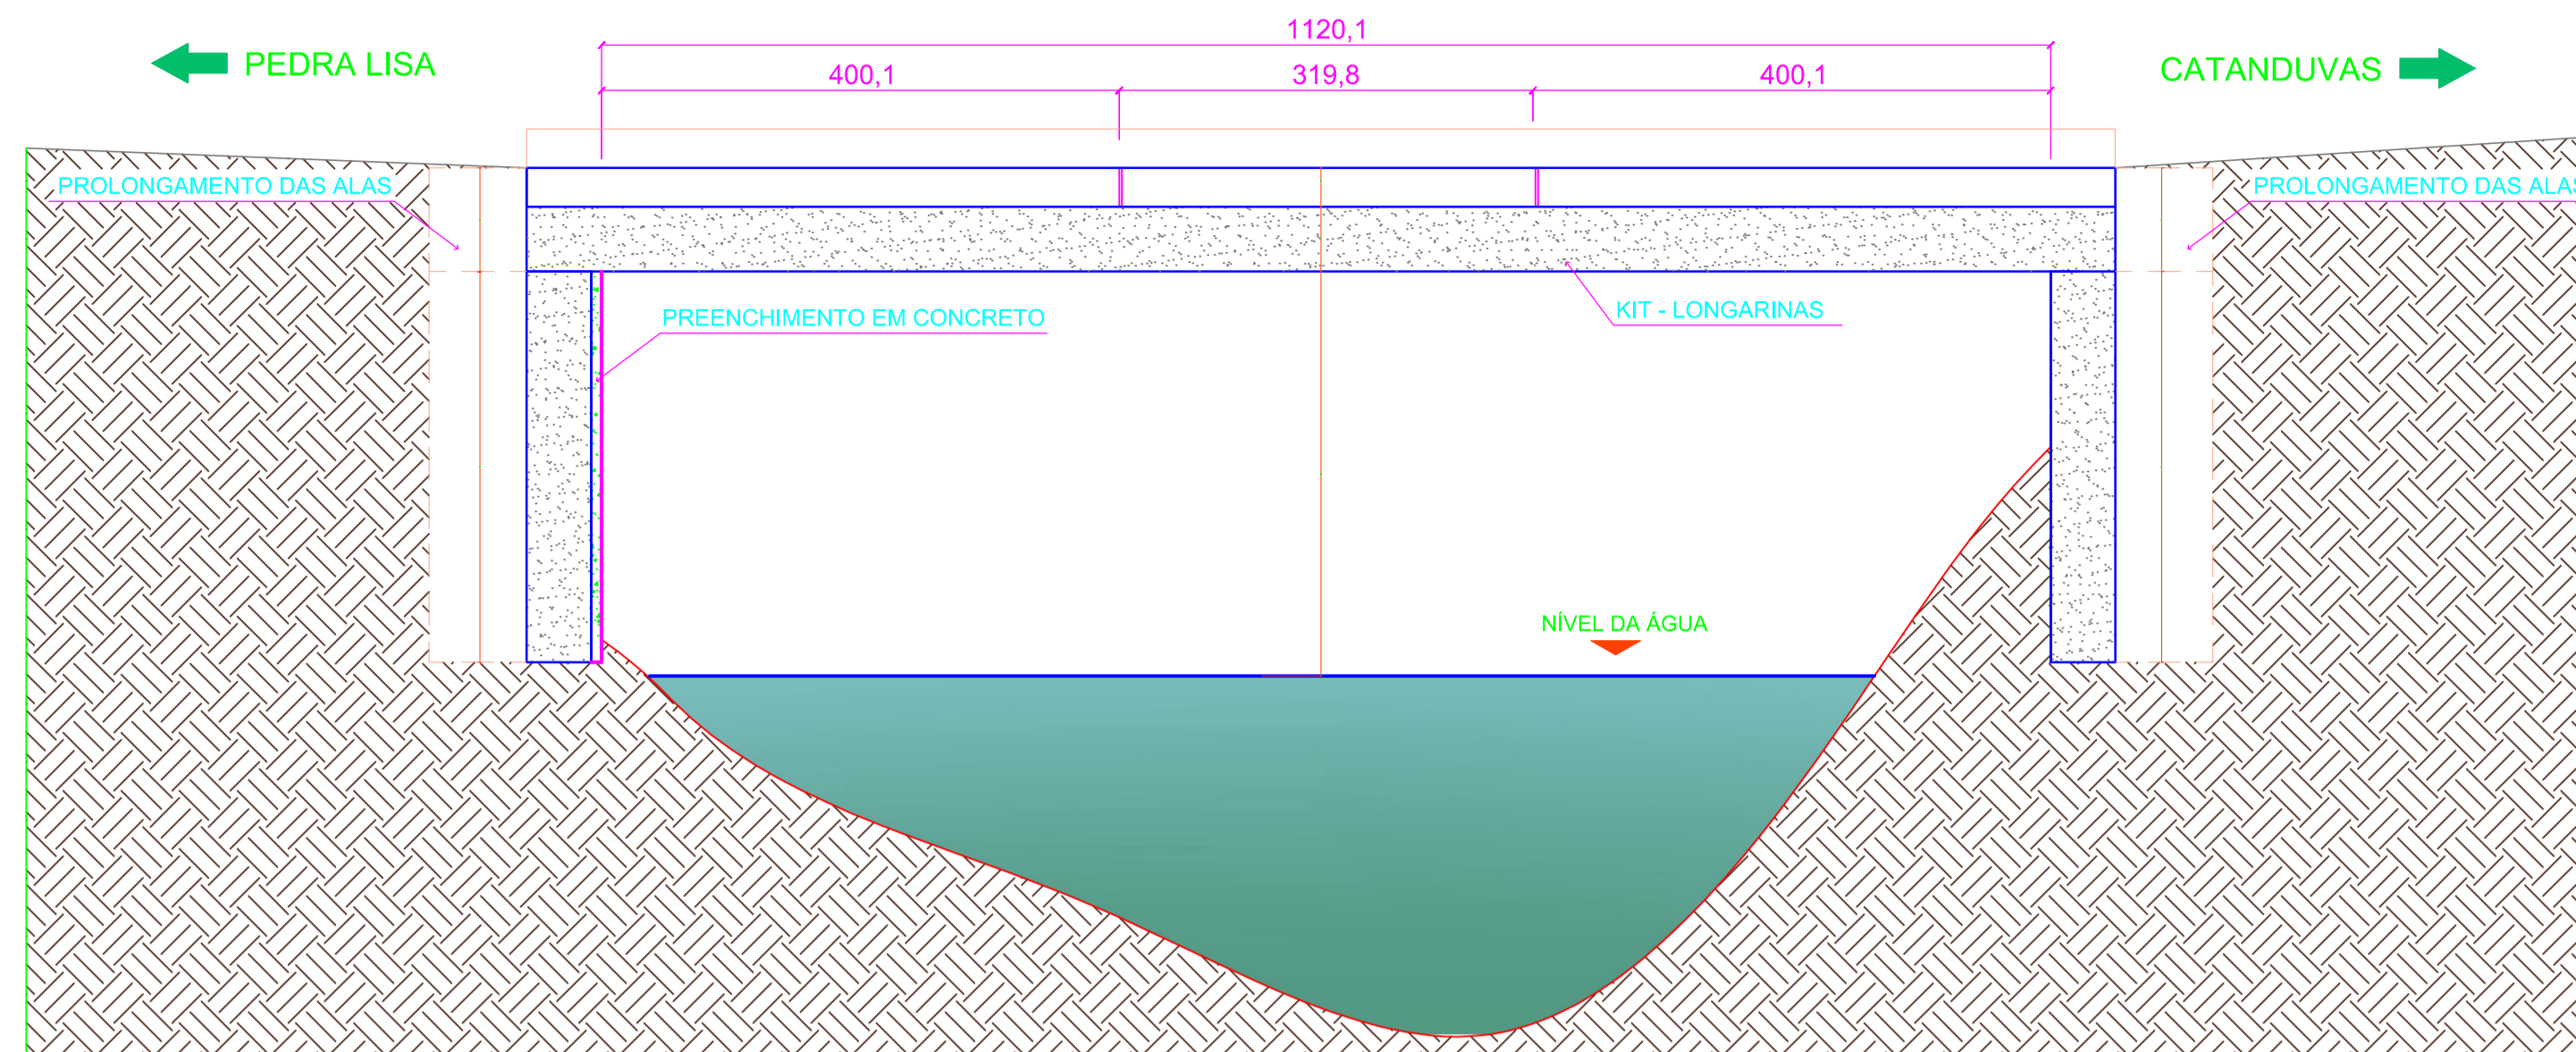

CORTE AA.....ESCALA: 1/50

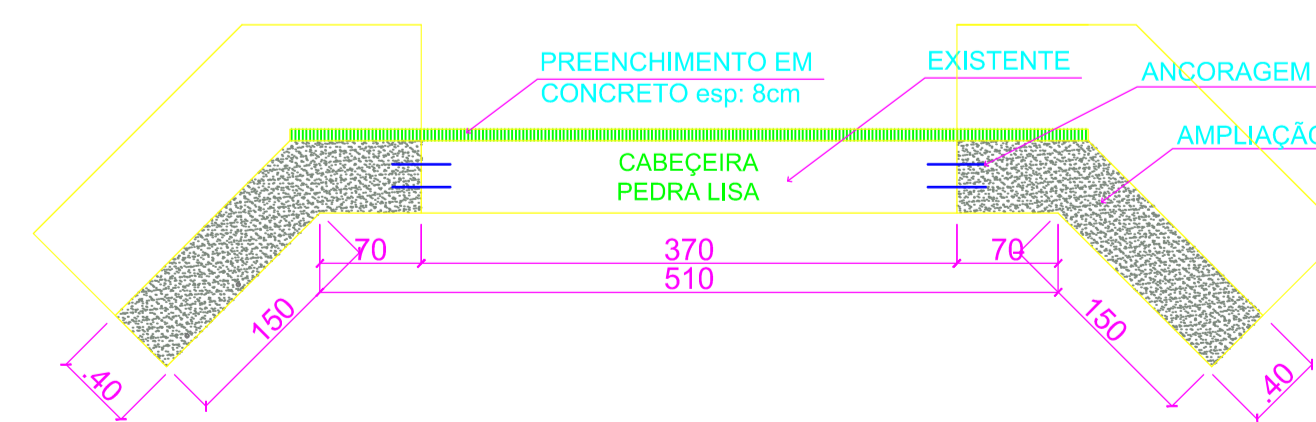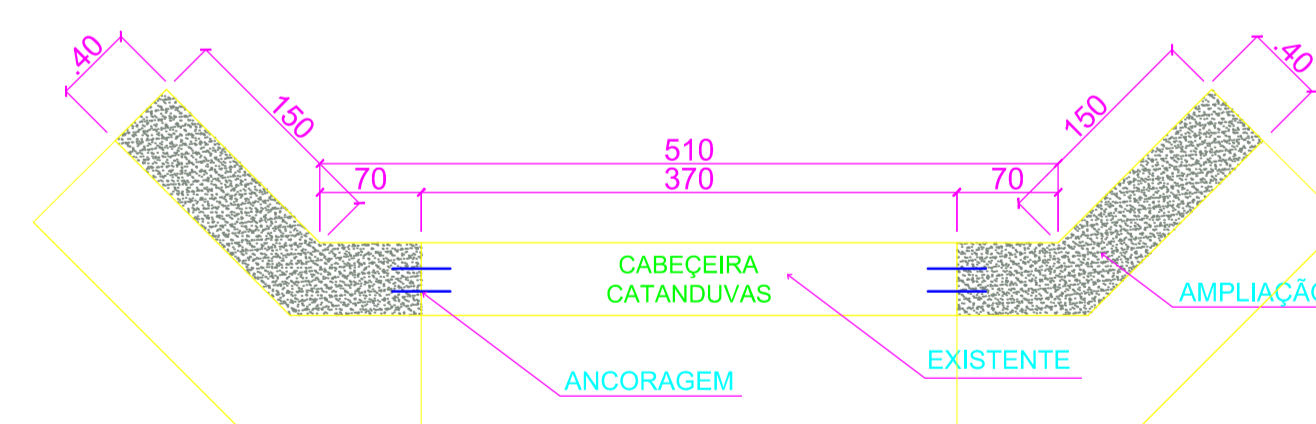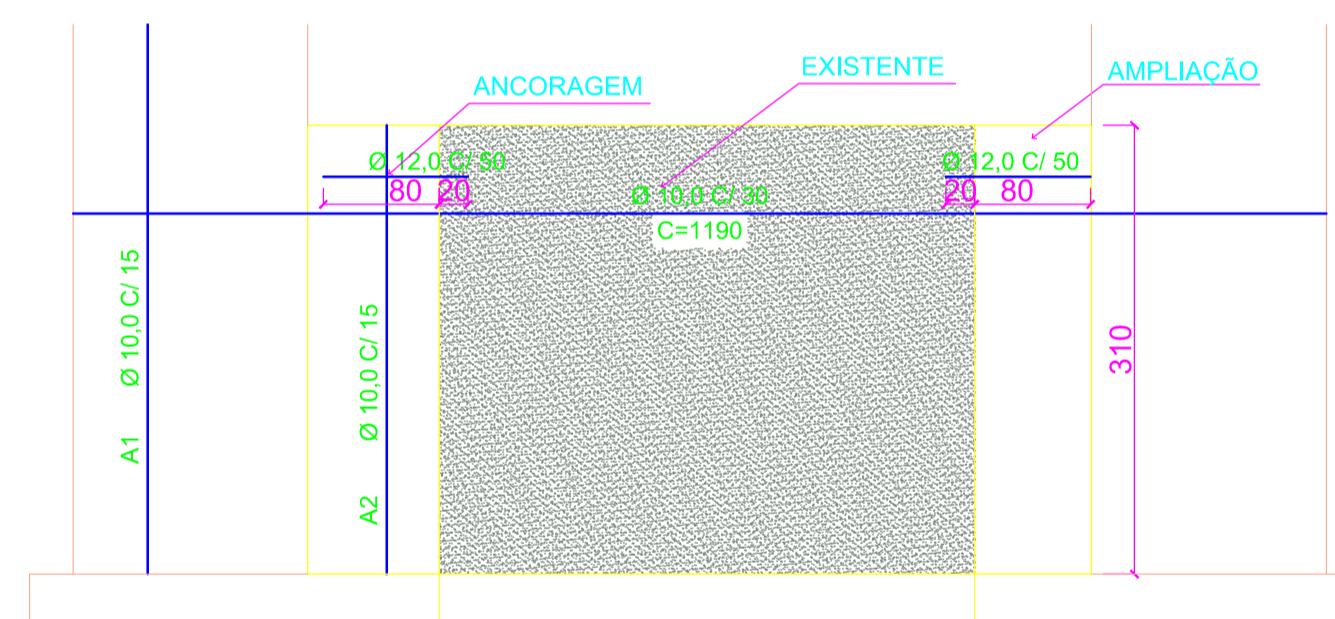

DETALHAMENTO.....ESCALA: 1/50

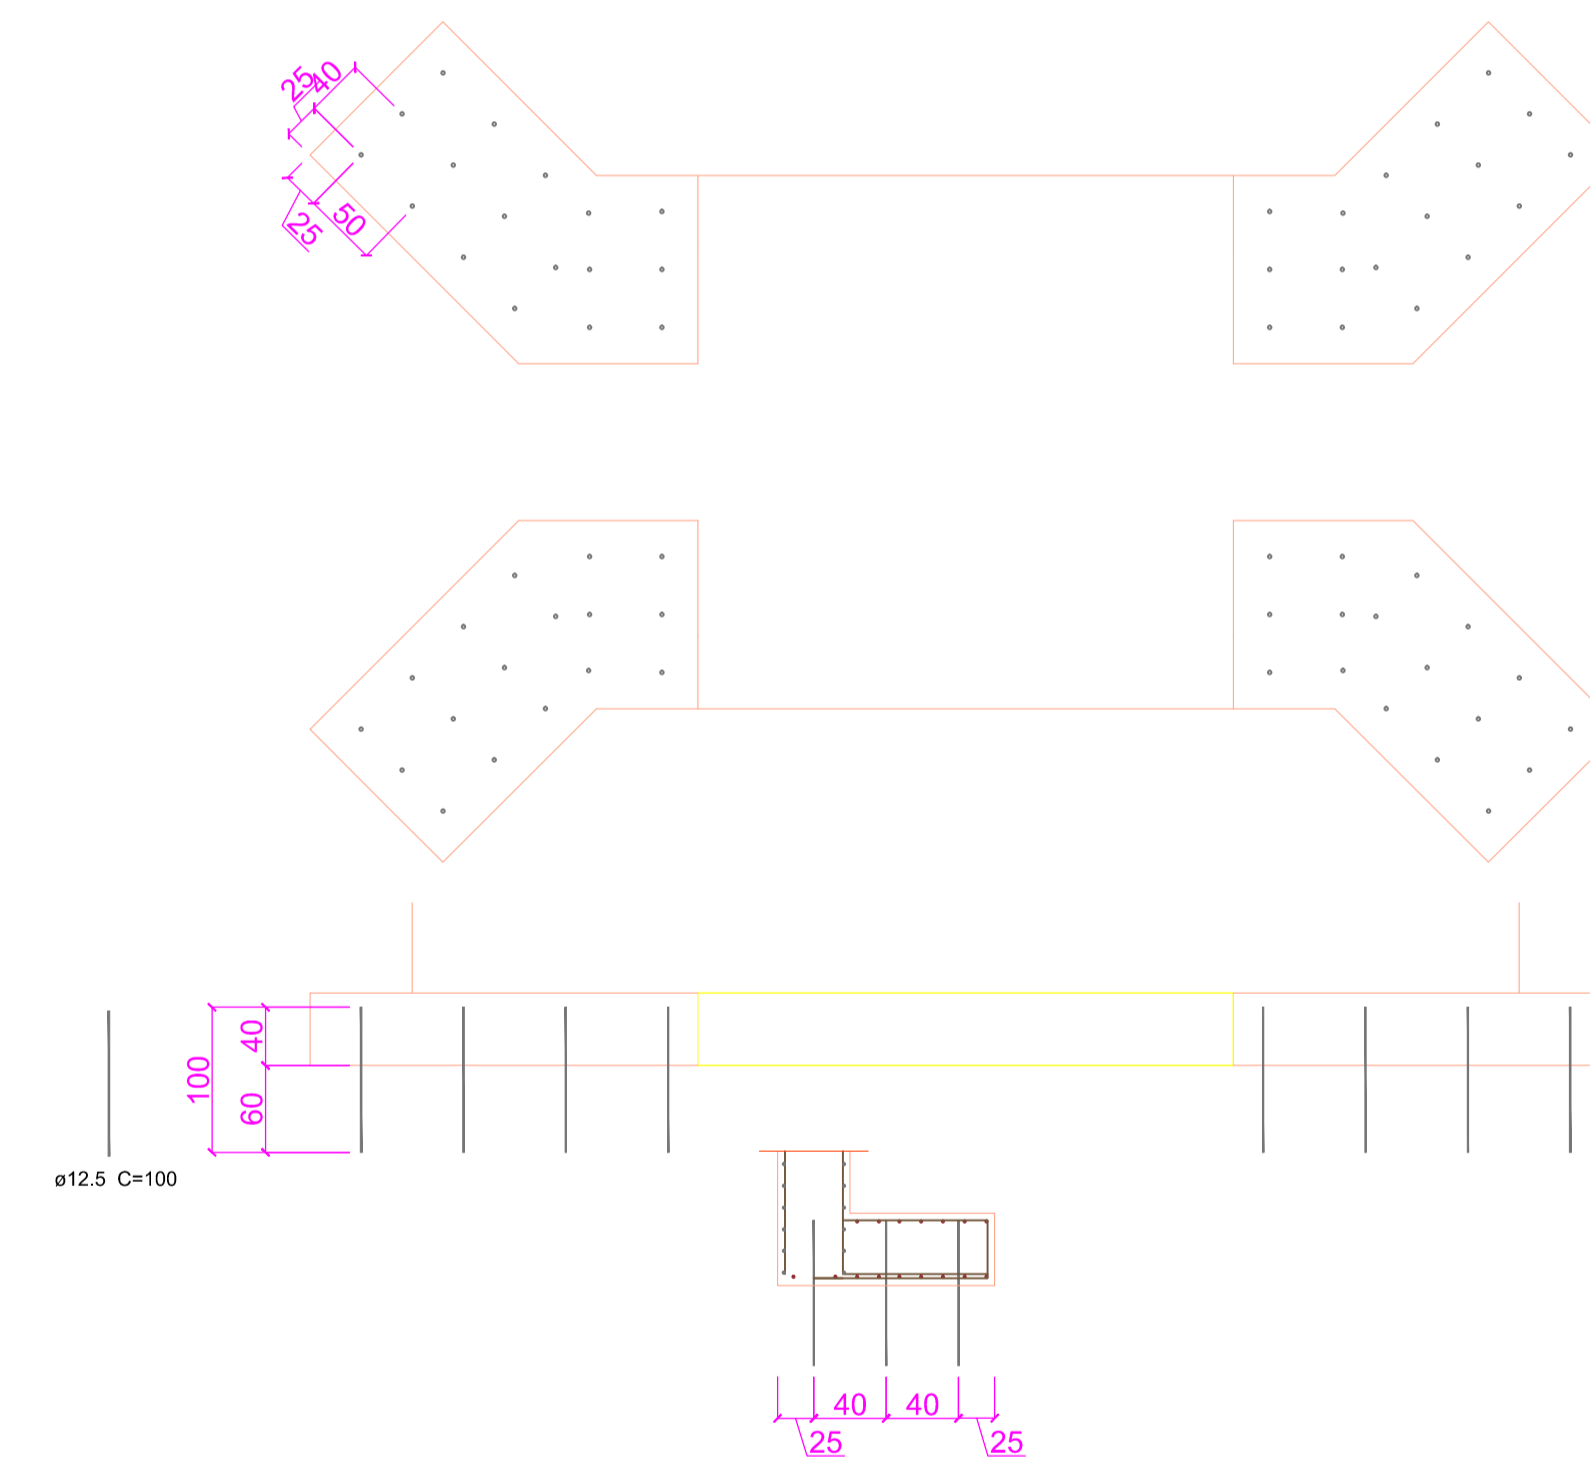

DETALHE ANCORAGEM.....ESCALA: 1/50

ALTERAÇÃO	DATA	RESPONSÁVEL
PREFEITURA MUNICIPAL DE		
CATANDUVAS		
REFERÊNCIA:	PRANCHA	N. FOLHAS
PROJETO ESTRUTURAL	02	02
PREFEITA:	ARQUIVO:	CAD - 2013
GISA APARECIDA GIACOMIN CPF: 888.104.649-72	ESCALA:	INDICADA
RESP. TÉCNICO:	DESENHO:	Caroline E. S. De Lucca
CAROLINE E. S. DE LUCCA CREA-SC 128011-0	DATA:	SETEMBRO DE 2015
OBRA:	TERRENO:	ÁREAS
PROJETO AMPLIAÇÃO CABEÇEIRAS	CONSTRUÇÃO:	
PONTE 12 M SOBRE O RIO JACUTINGA	ÁREA:	
LOCAL: LITRA PEDRA LISA	ÁREA TOTAL DA CONSTRUÇÃO:	
CATANDUVAS - SC		