



PLANTA BAIXA..... ESCALA: 1/50
ÁREA = 40,51 m²

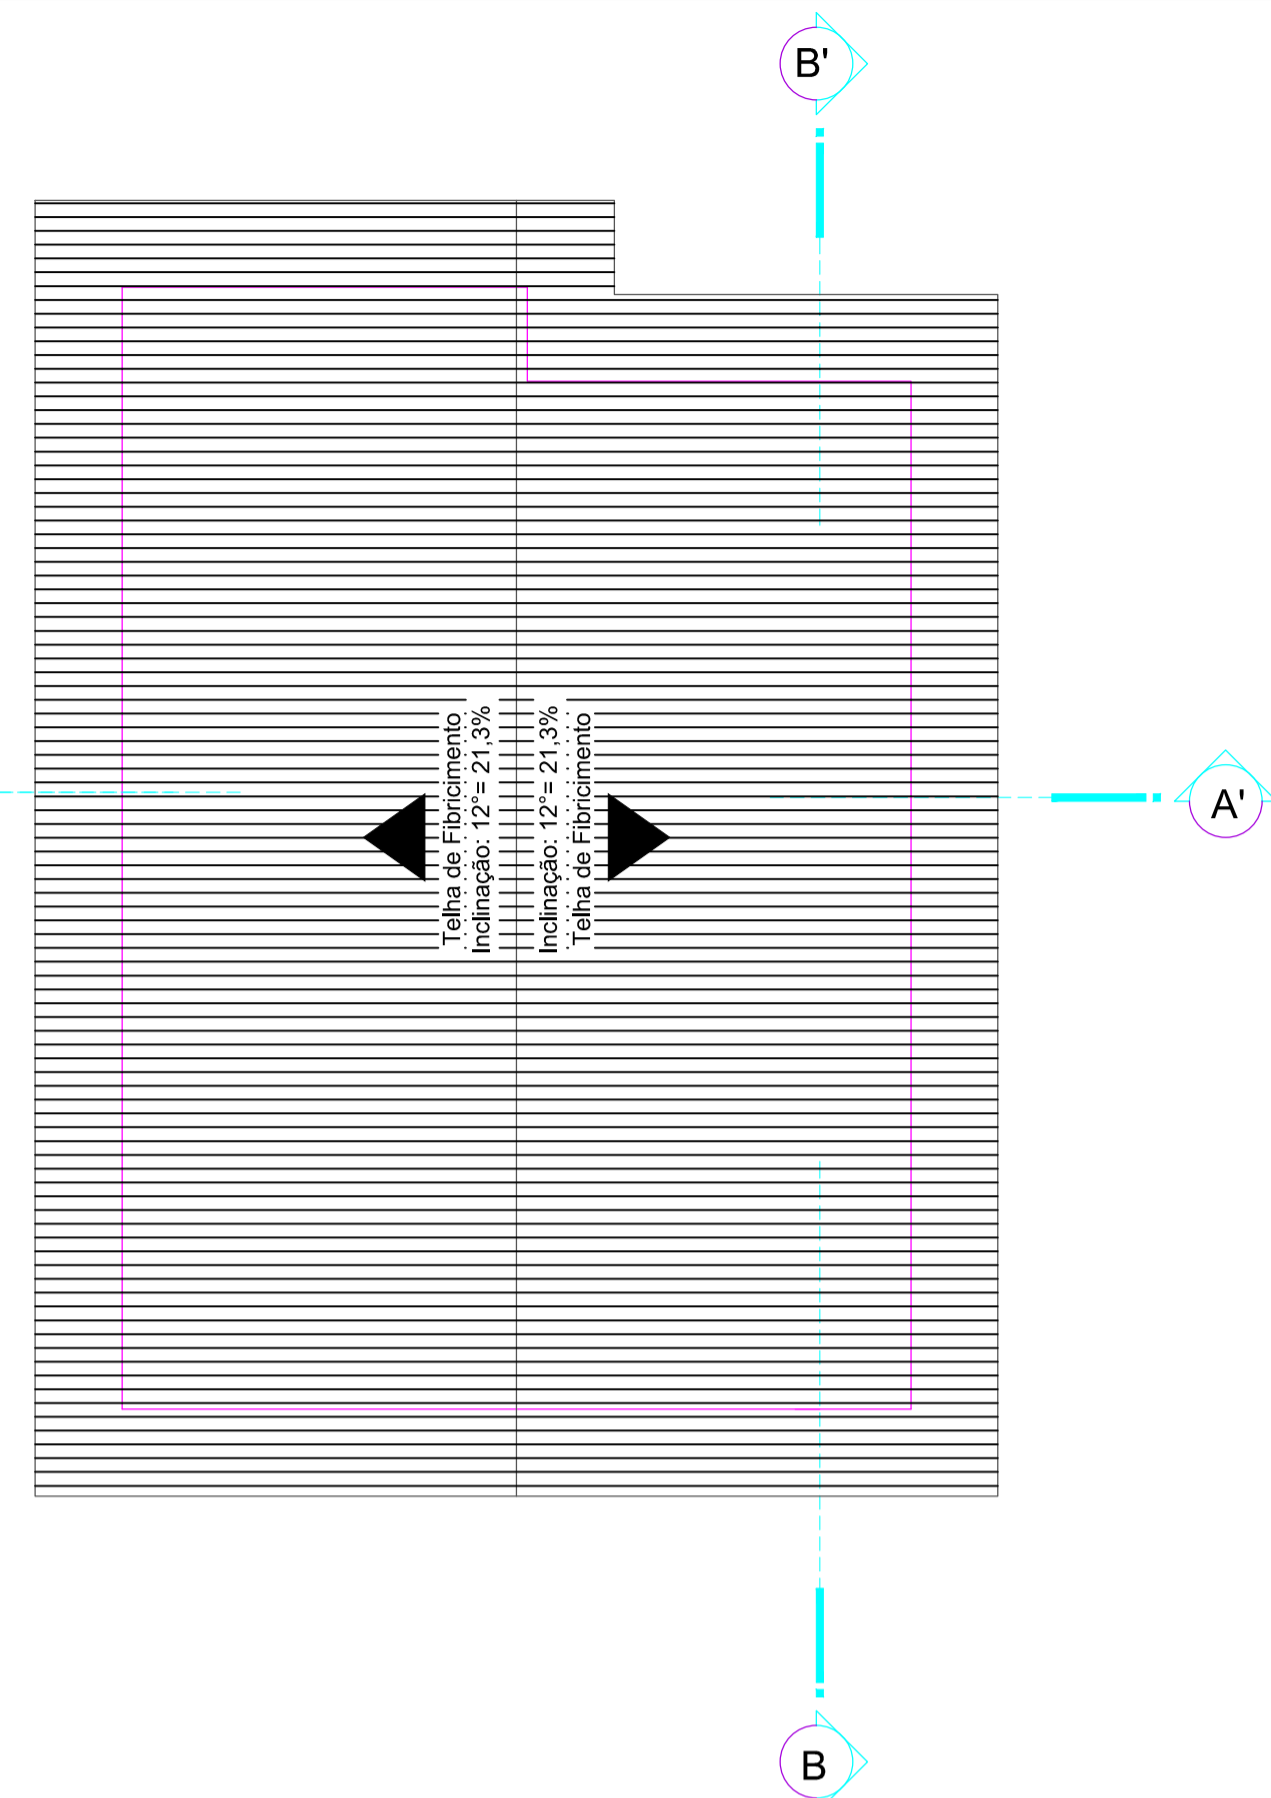


PLANTA DE COBERTURA..... ESCALA: 1/50



N.M.

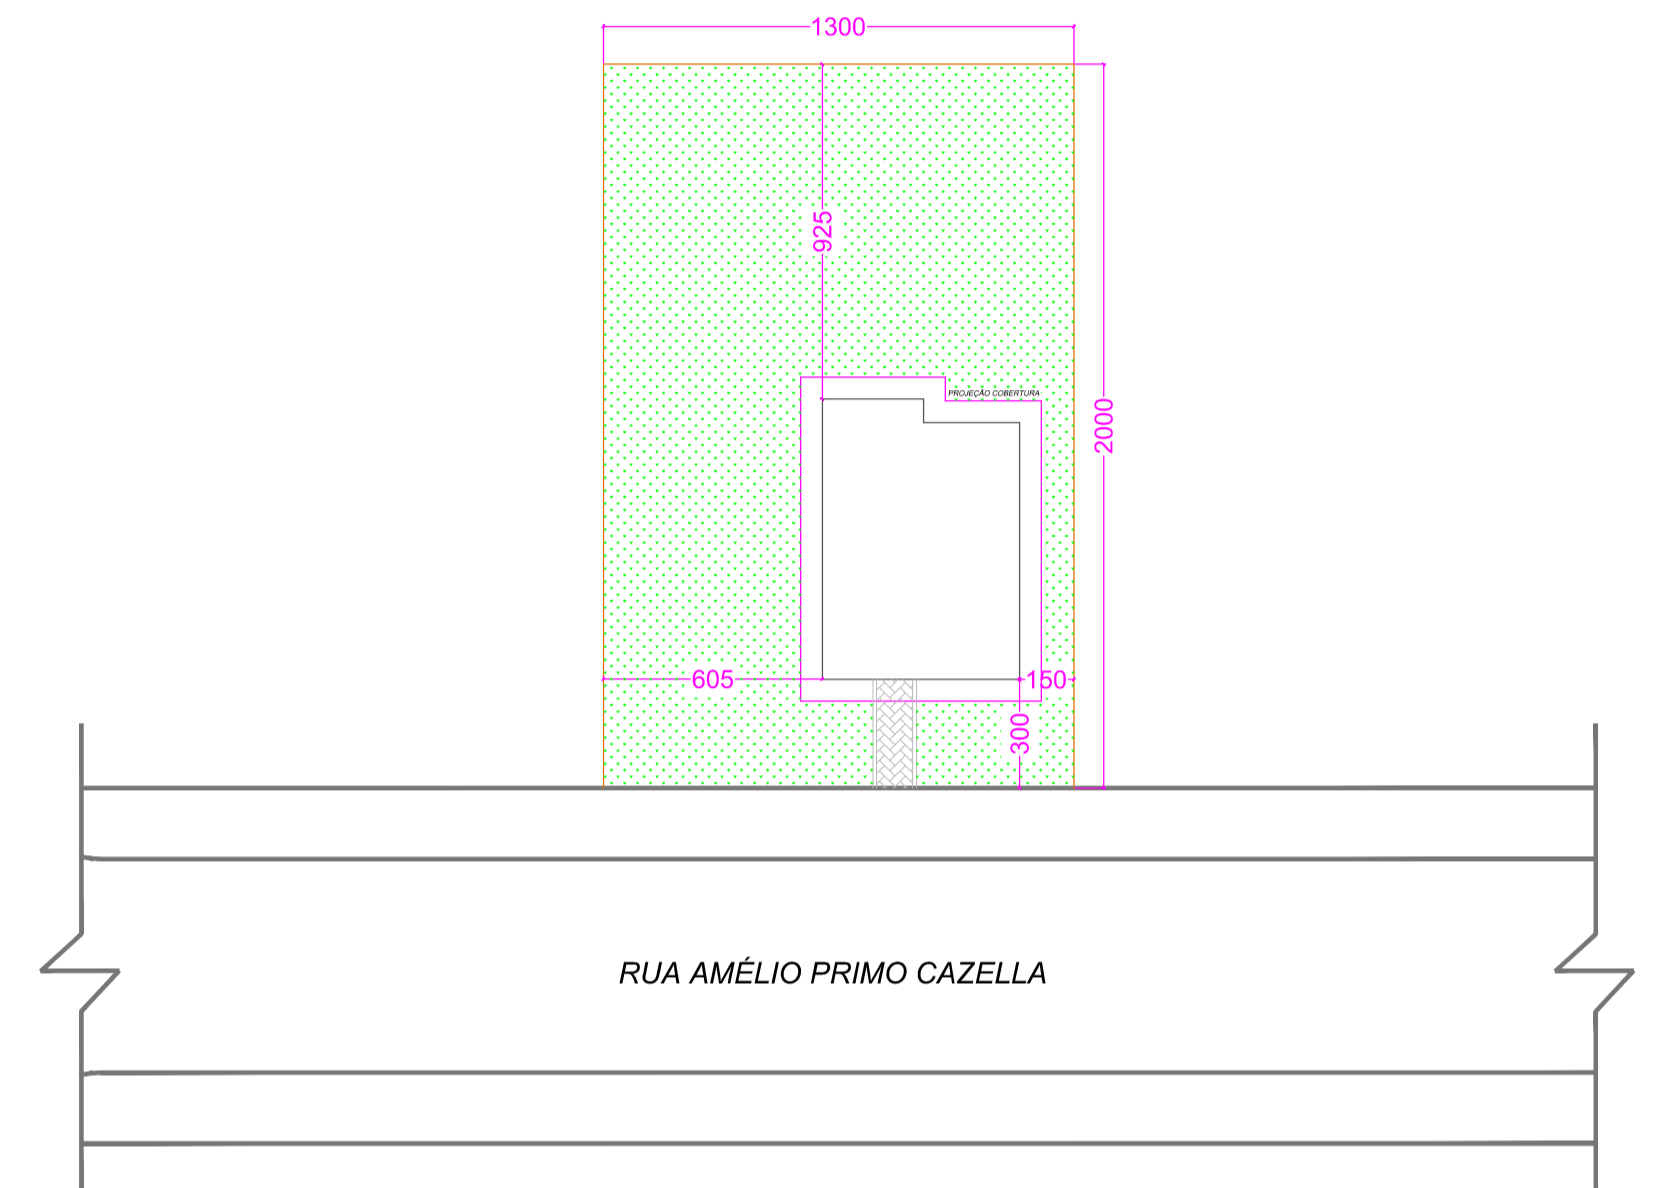

LOCALIZAÇÃO E SITUAÇÃO..... ESCALA: 1/200

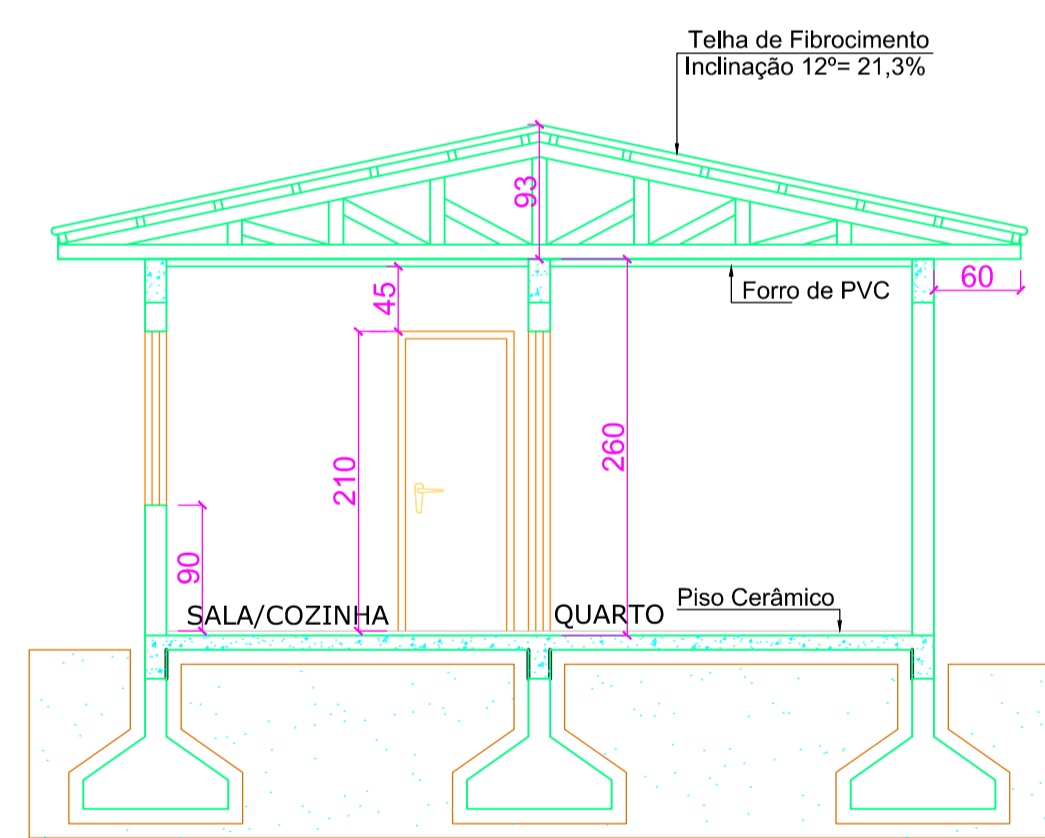


CORTE A-A'..... ESCALA: 1/50




FACHADA PRINCIPAL..... ESCALA: 1/50

TABELA DE ESQUADRIAS

COD	TIPO	LARGURA	ALTURA	PARAPEITO	MATERIAL	QTD	ÁREA (m²)
J1	Janela de correr 4 folhas	120	90	120	Veneziana	4	1,08
J2	Janela basculante	60	160	50	Veneziana	1	0,96
J3	Janela de correr 4 folhas	100	160	50	Veneziana	1	1,60
P1	Porta de abrir	80	210	-	Madeira	4	1,68
P2	Porta de abrir	70	210	-	Madeira	1	1,47

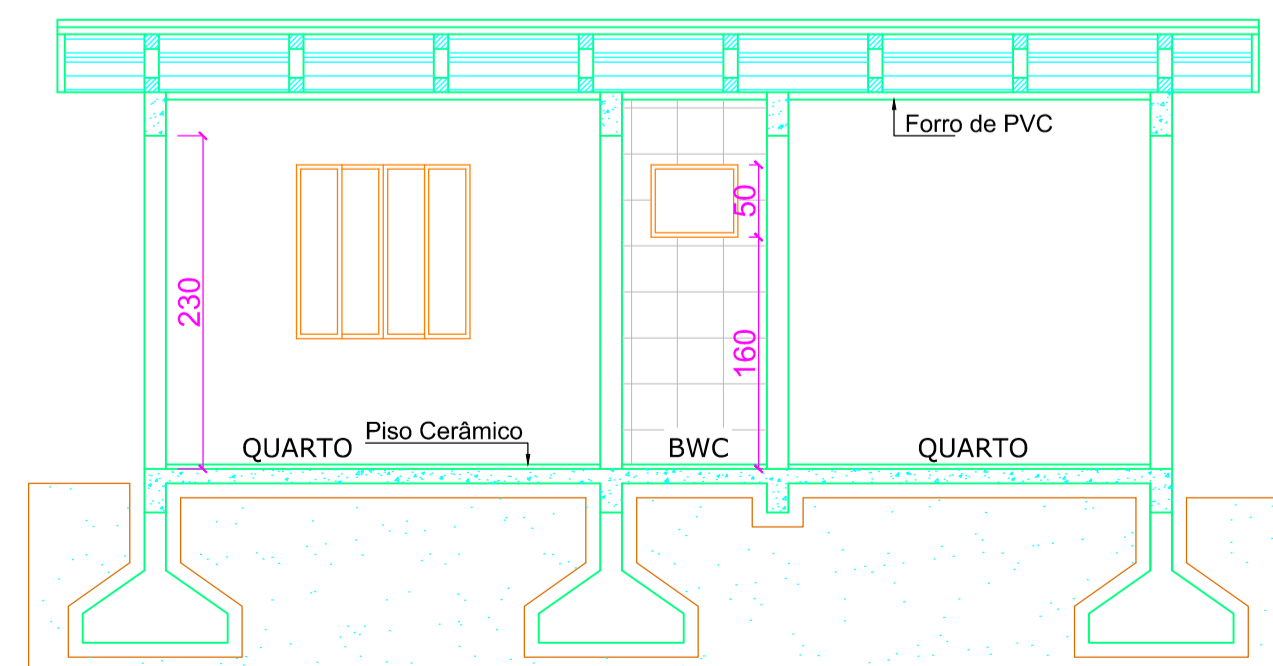

CORTE B-B'..... ESCALA: 1/50

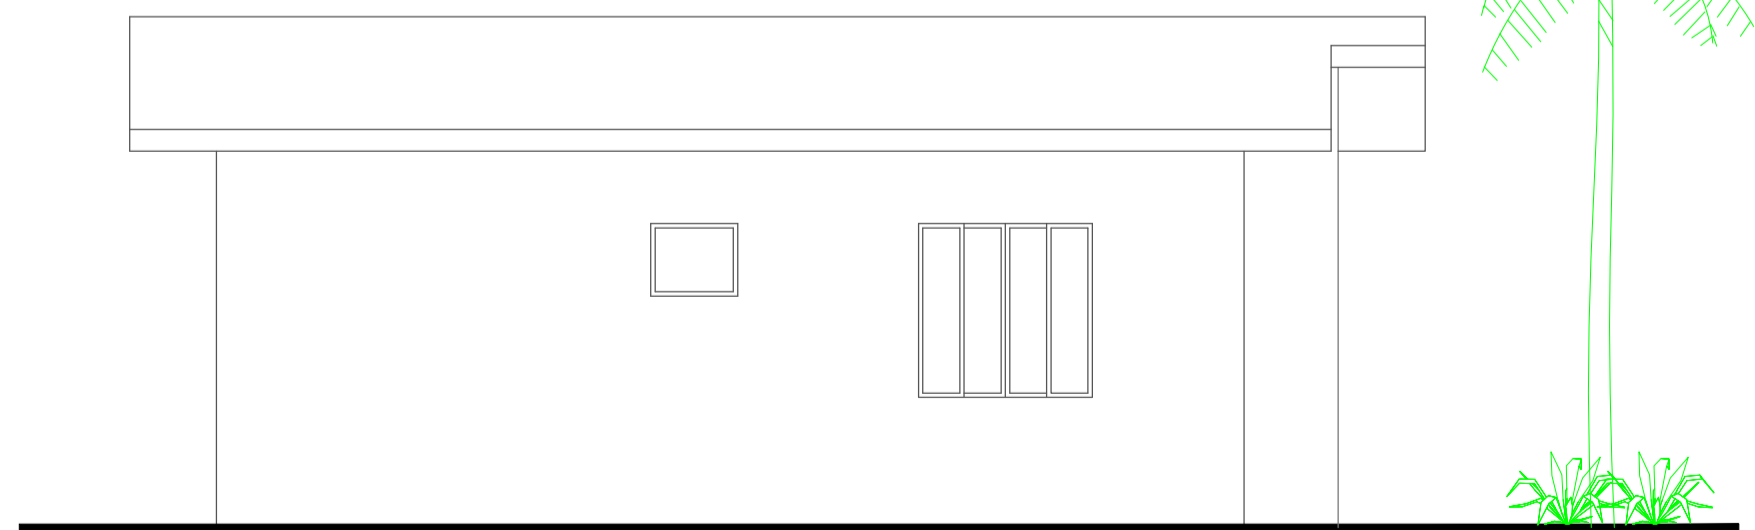

FACHADA LATERAL..... ESCALA: 1/50

ALTERAÇÃO: _____ DATA: _____ RESPONSÁVEL: _____

PREFEITURA MUNICIPAL DE
CATANDUVAS 0101

REFERÊNCIA: PLANTA BAIXA, PLANTA DE COBERTURA, CORTE A-A', CORTE B-B', FACHADA PRINCIPAL E LATERAL E IMPLANTAÇÃO

PREFEITA: GISA APARECIDA GIACOMIN CPF: 888.104.649-72

RESP. TÉCNICO: CAROLINE E. S. DE LUCCA CREA-SC 128011-0

OBRA: PROJETO ARQUITETÔNICO CASA NEIVA LAUTÉRIO

LOCAL: RUA AMÉLIO PRIMO CAZELLA
C.H. SEBALDO KUNZ - CATANDUVAS - SC

PRANCHA	N. FOLHAS
0101	01
ARQUIVO	CAD - 2013
ESCALA	INDICADA
DESENHO	Caroline E. S. De Lucca
DATA	FEVEREIRO DE 2016
ÁREAS	
TERRENO	260,00 m²
CONSTRUÇÃO	40,51 m²
ÁREA TOTAL DA CONSTRUÇÃO	40,51 m²

CÓPIAS P:
() ORÇAMENTO () COMERCIAL
(X) APROVAÇÃO () EXECUÇÃO