

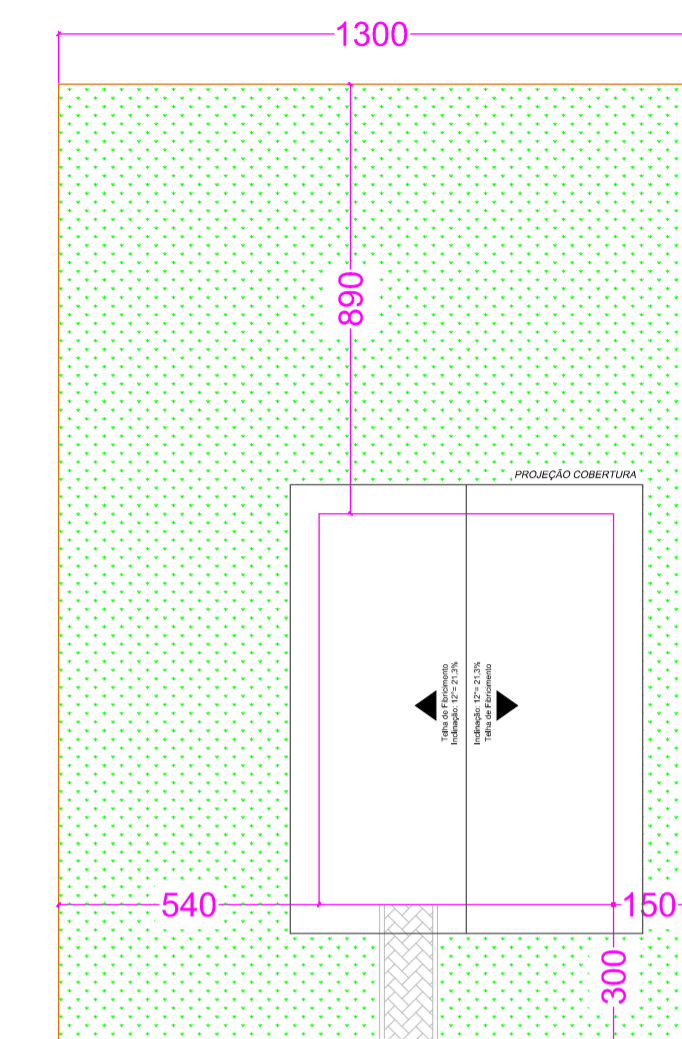


PLANTA BAIXA..... ESCALA: 1/50  
ÁREA = 40,51 m²

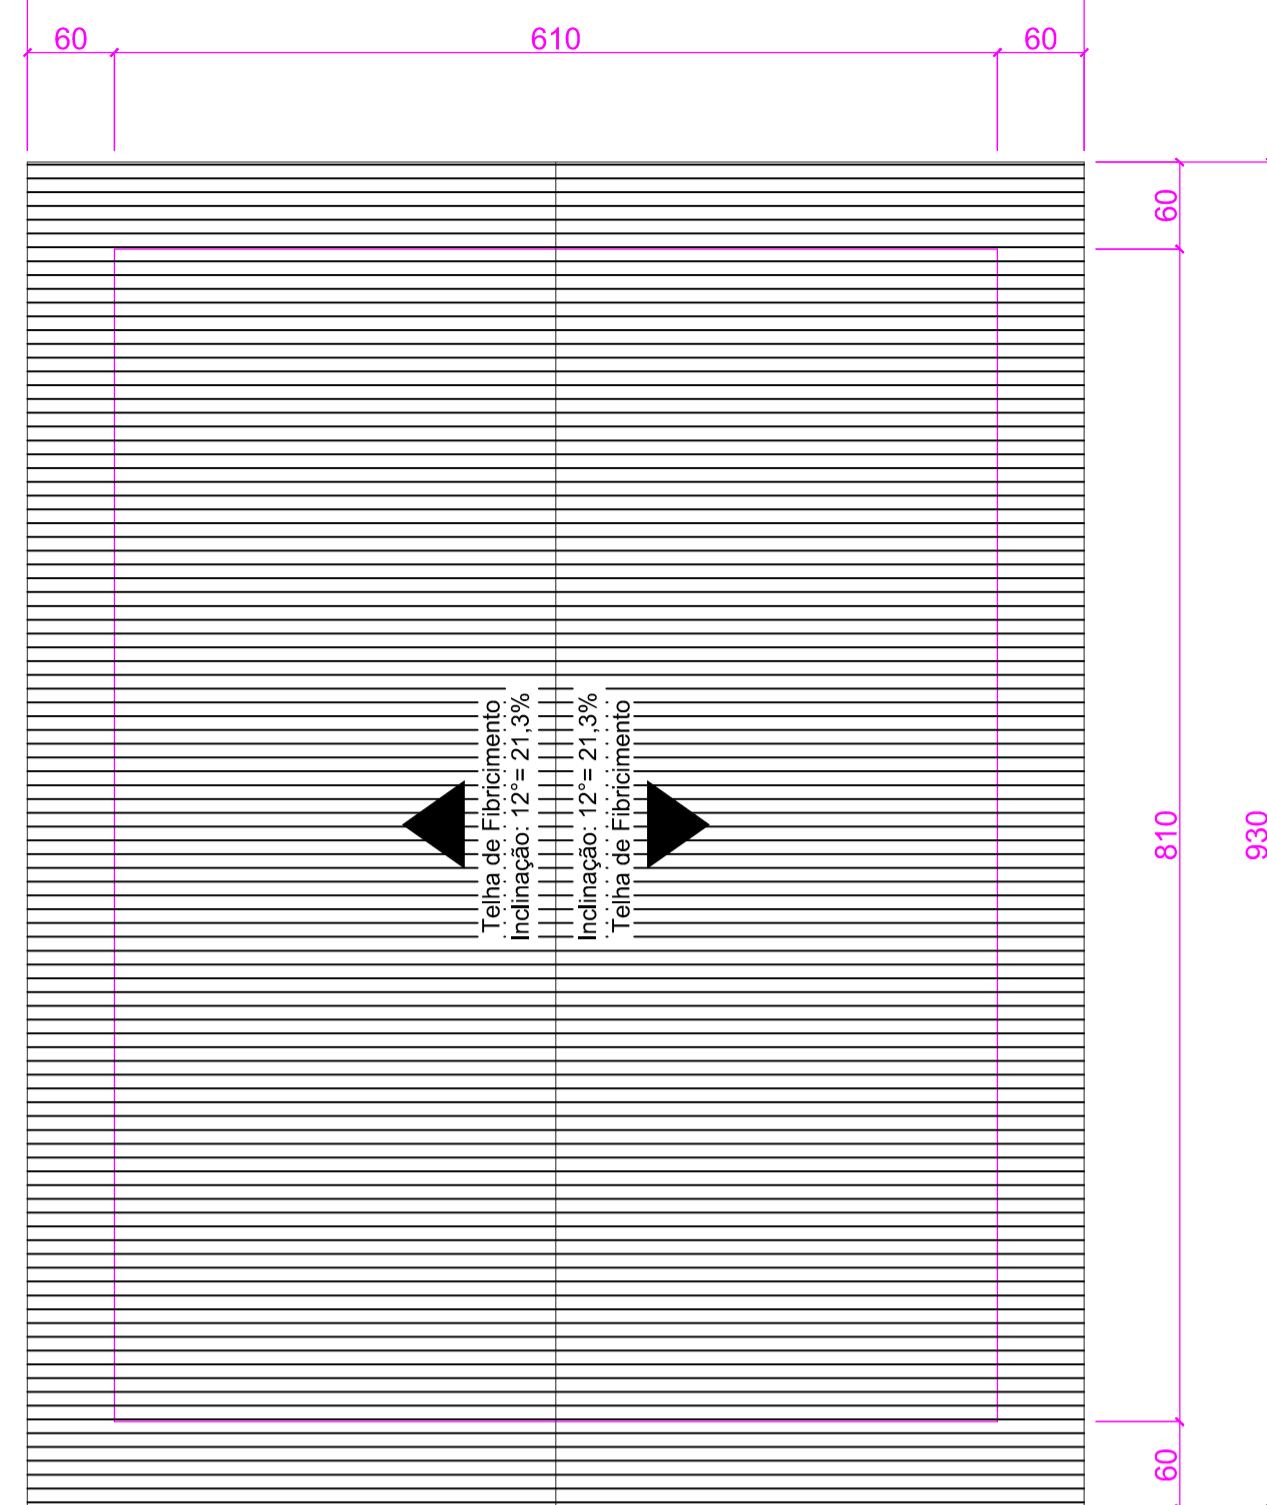


LOCALIZAÇÃO E SITUAÇÃO..... ESCALA: 1/200

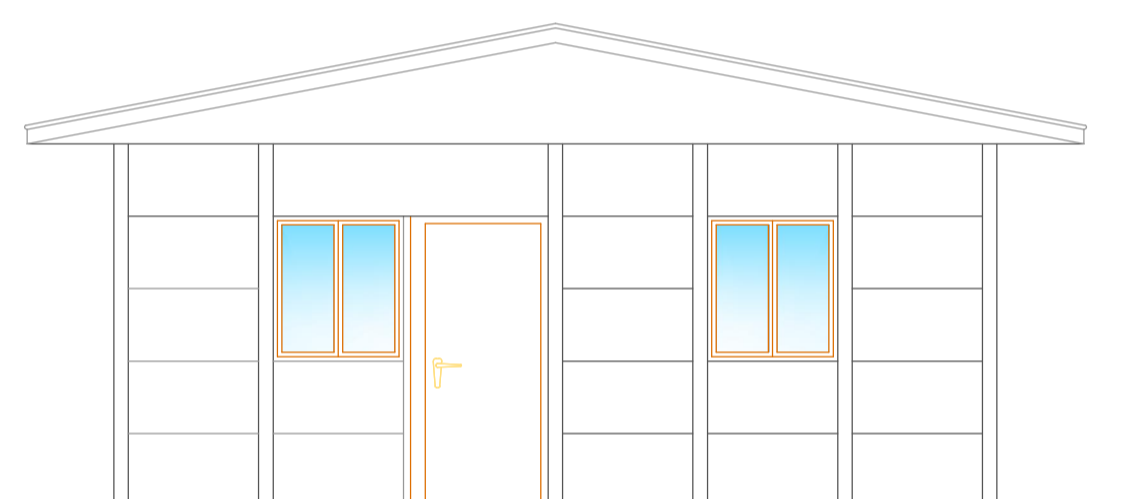


FACHADA PRINCIPAL..... ESCALA: 1/50

TABELA DE ESQUADRIAS

COD	TIPO	LARGURA	ALTURA	PARAPEITO	MATERIAL	QTD
J1	Janela de comer 2 folhas	90	160	110	Ferro	5
J2	Janela basculante	90	50	160	Ferro	1
P1	Porta de abrir	80	200	-	Madeira	4
P2	Porta de abrir	90	200	-	Madeira	1

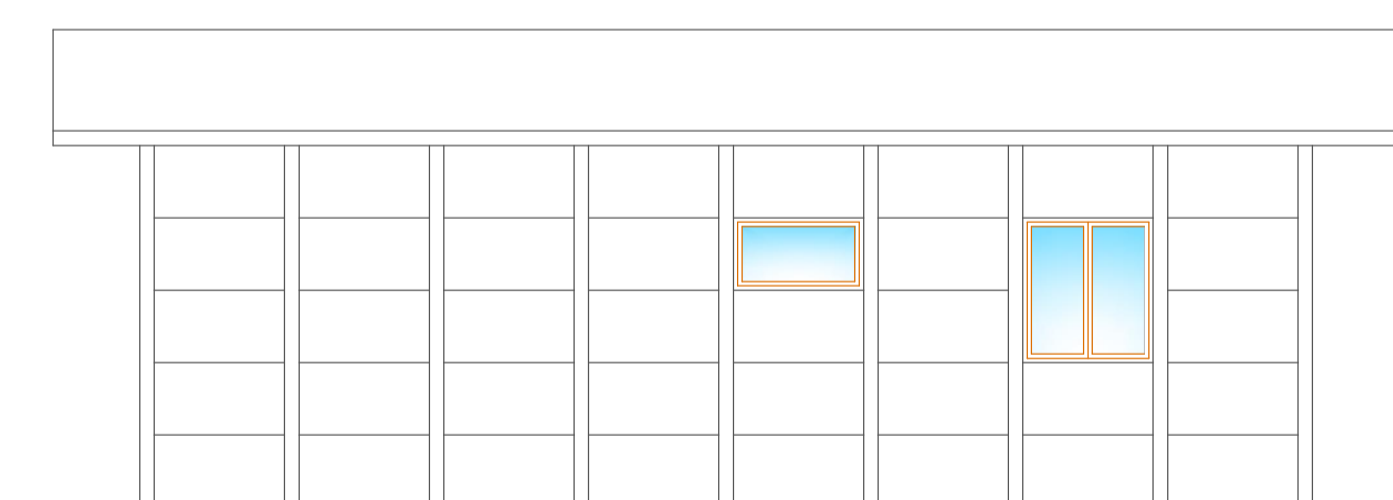


FACHADA LATERAL.....ESCALA: 1/50

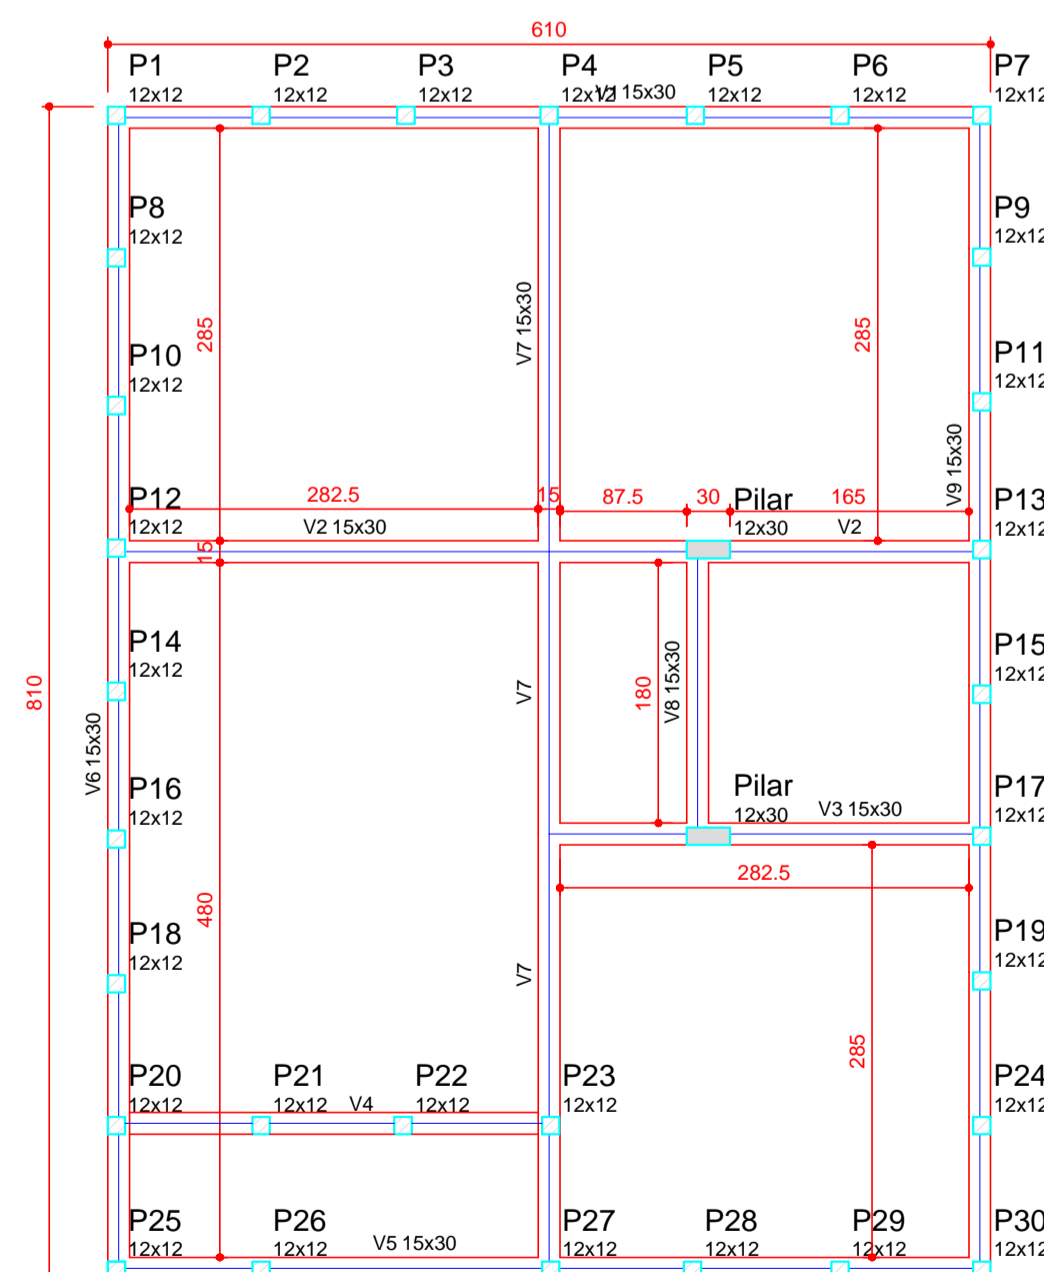

Forma do pavimento Baldrame  
escala 1:50

- LEGENDA PISOS (REVESTIMENTO)
- ▲ PISO CERÂMICO ANTI DERRAPANTE PEI 4 60x60 COM ÍNDICE DE ABSORÇÃO INFERIOR A 4%
- LEGENDA TETO/FORRO (REVESTIMENTO)
- 1 FORRO DE PVC NA COR BRANCO
- LEGENDA PAREDES (REVESTIMENTO)
- 1 PINTURA ACRÍLICA SUPERLAVÁVEL
  - 2 REVESTIMENTO CERÂMICO 30x60 cm ATÉ O FORRO

- ▨ DIVISÓRIA DUPLA DE MADEIRA
- ▬ PAREDES DE ALVENARIA
- ▬ PAREDES DE PLACA PRÉ-MOLDADA
- PILAR PRÉ MOLDADO
- PILAR MOLDADO IN LOCO

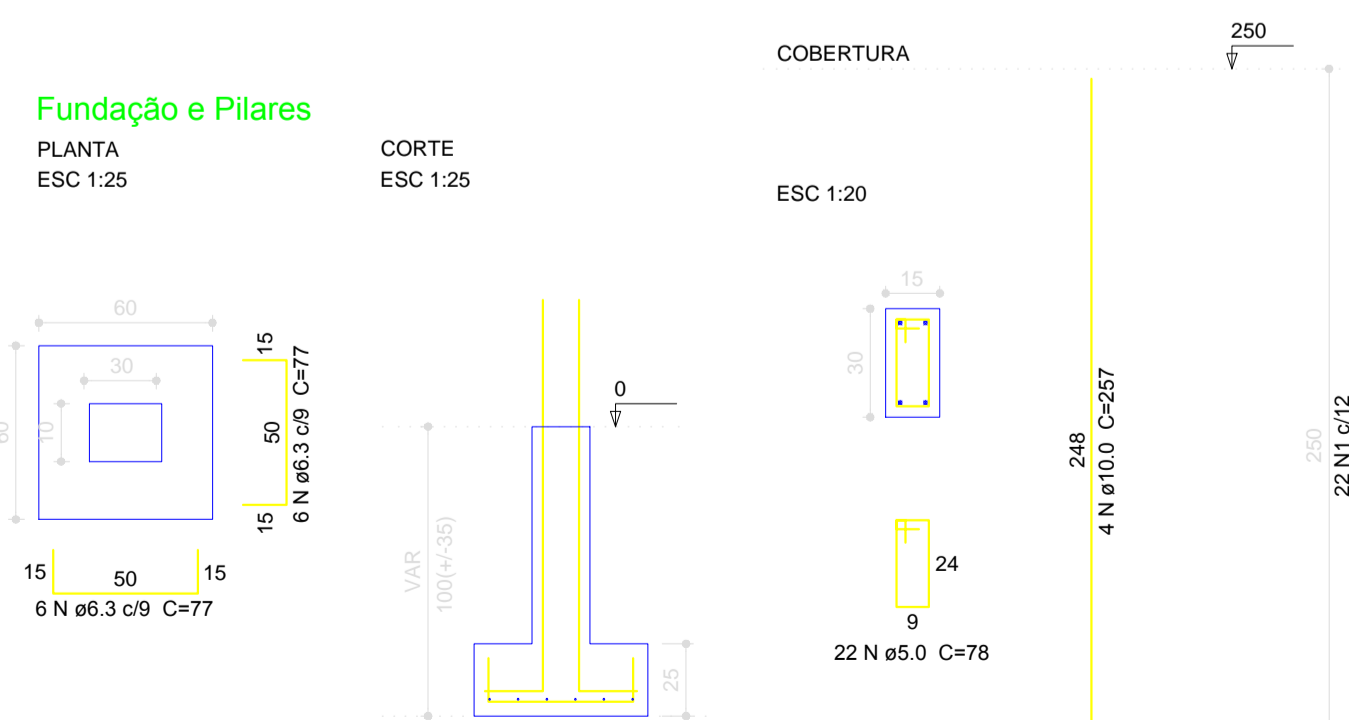

DETALHES.....ESCALA: 1/50

ALTERAÇÃO \_\_\_\_\_ DATA \_\_\_\_\_ RESPONSÁVEL \_\_\_\_\_

PREFEITURA MUNICIPAL DE **CATANDUVAS** 0101

PRANCHA \_\_\_\_\_ N. FOLHAS \_\_\_\_\_

REFERÊNCIA: PLANTA BAIXA, FACHADA LATERAL E PRINCIPAL, PLANTA DE COBERTURA, FORMA DO BALDRAME E DETALHES

PREFEITA: \_\_\_\_\_

RES. TÉCNICO: **GISA APARECIDA GIACOMIN** CPF: 888.104.649-72

TERRENO: **CAROLINE E. S. DE LUCCA** CREA-SC 128011-0

OBRA: **PROJETO ARQUITETÔNICO CASA NEIVA LAUTÉRIO**

LOCAL: RUA AMÉLIO PRIMO CAZELLA C.H. SÉBASTÃO KUNZ - CATANDUVAS - SC

ÁREAS: 260,00 m² CONSTRUÇÃO 49,41 m²

ÁREA TOTAL DA CONSTRUÇÃO 49,41 m²

CÓPIAS P: ( ) ORÇAMENTO ( ) CONHECIMENTO (X) APROVAÇÃO ( ) EXECUÇÃO