




TESOURA (ESTRUTURA METÁLICA)
x 10 Escala 1:75

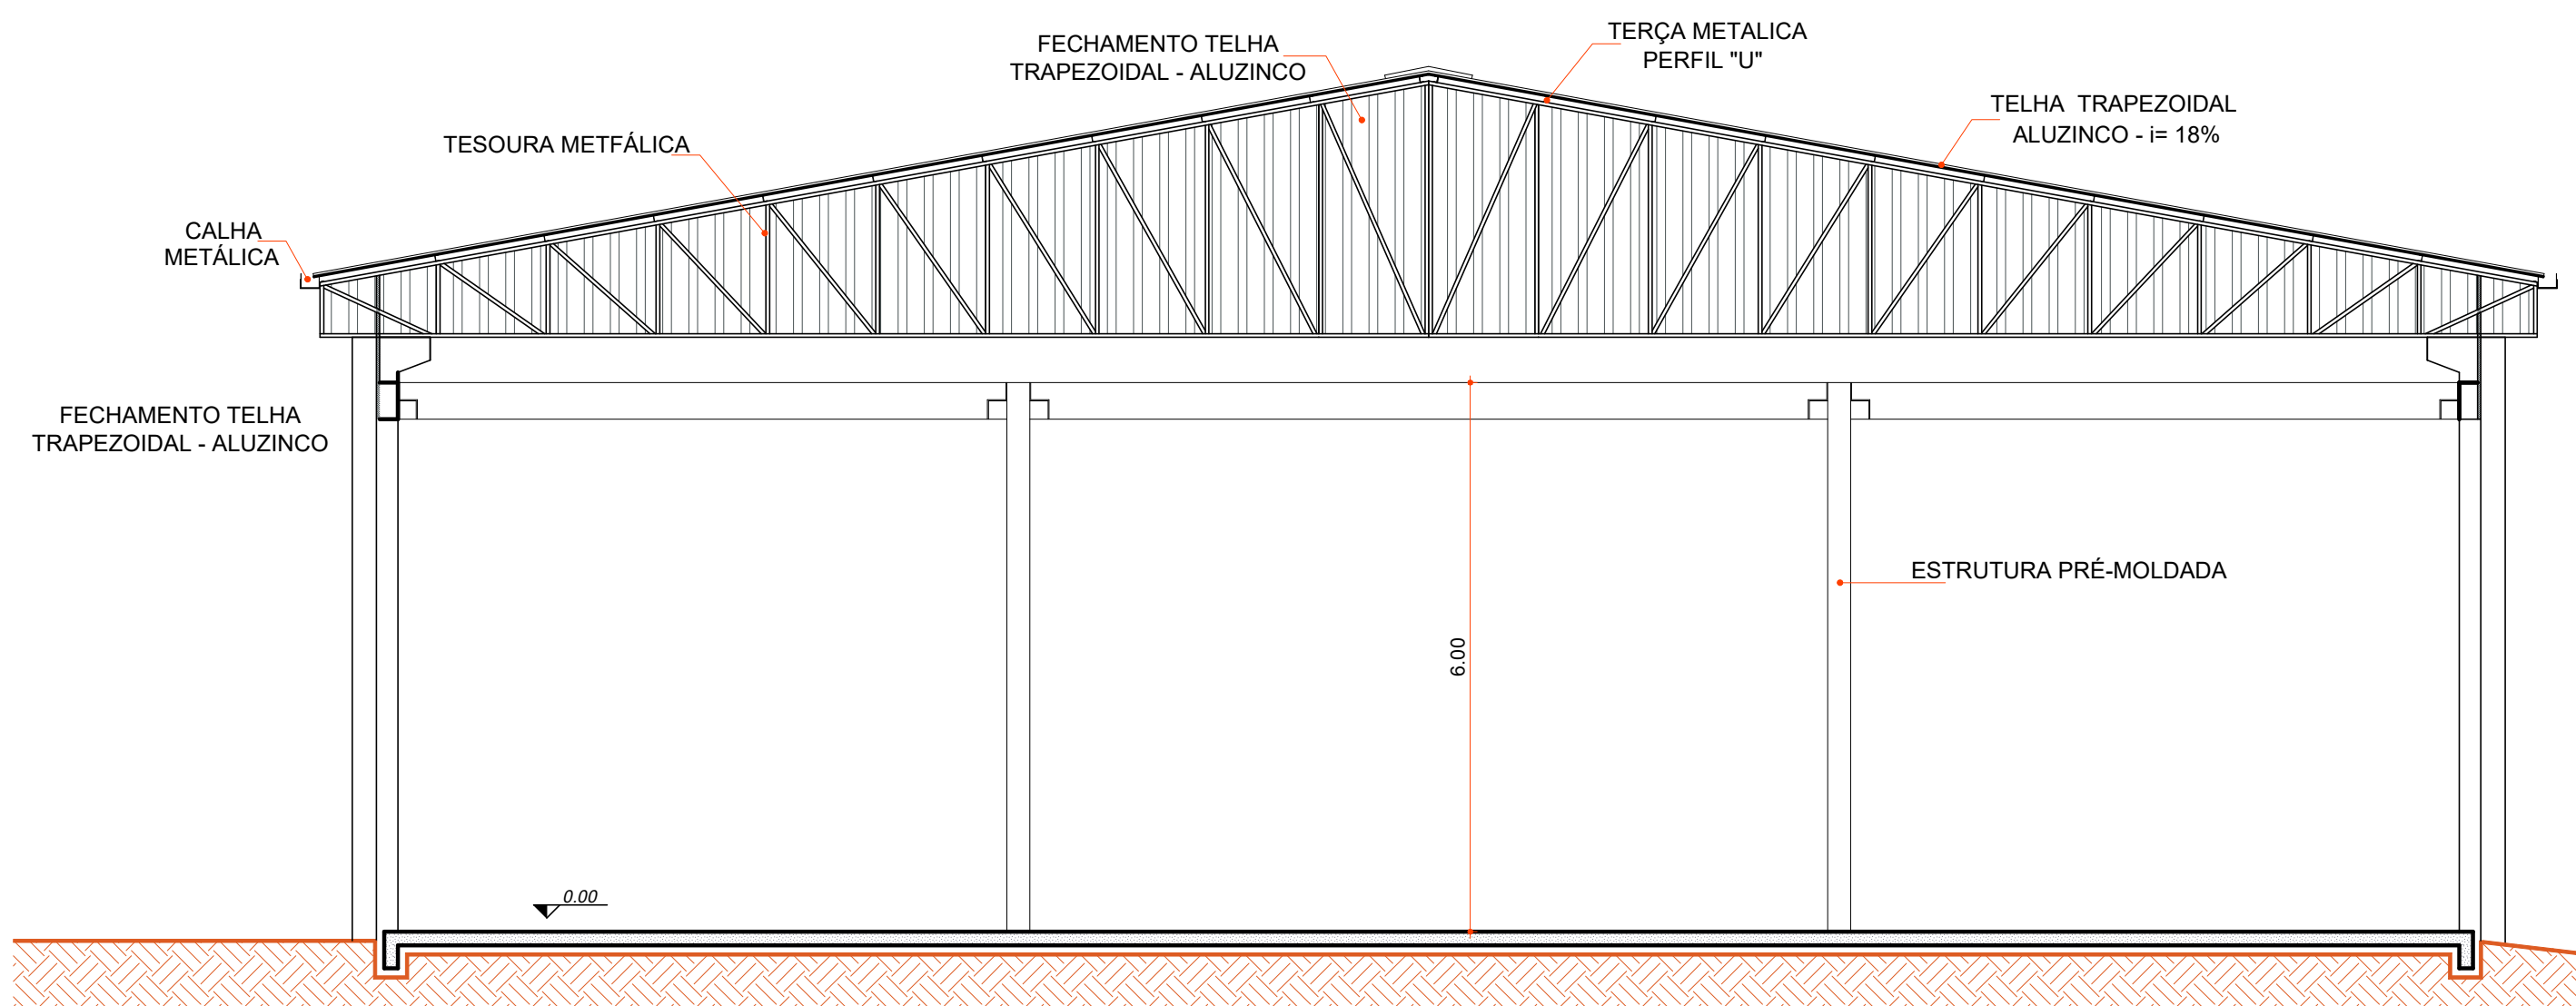

FACHADA FRONTAL
Escala 1:75

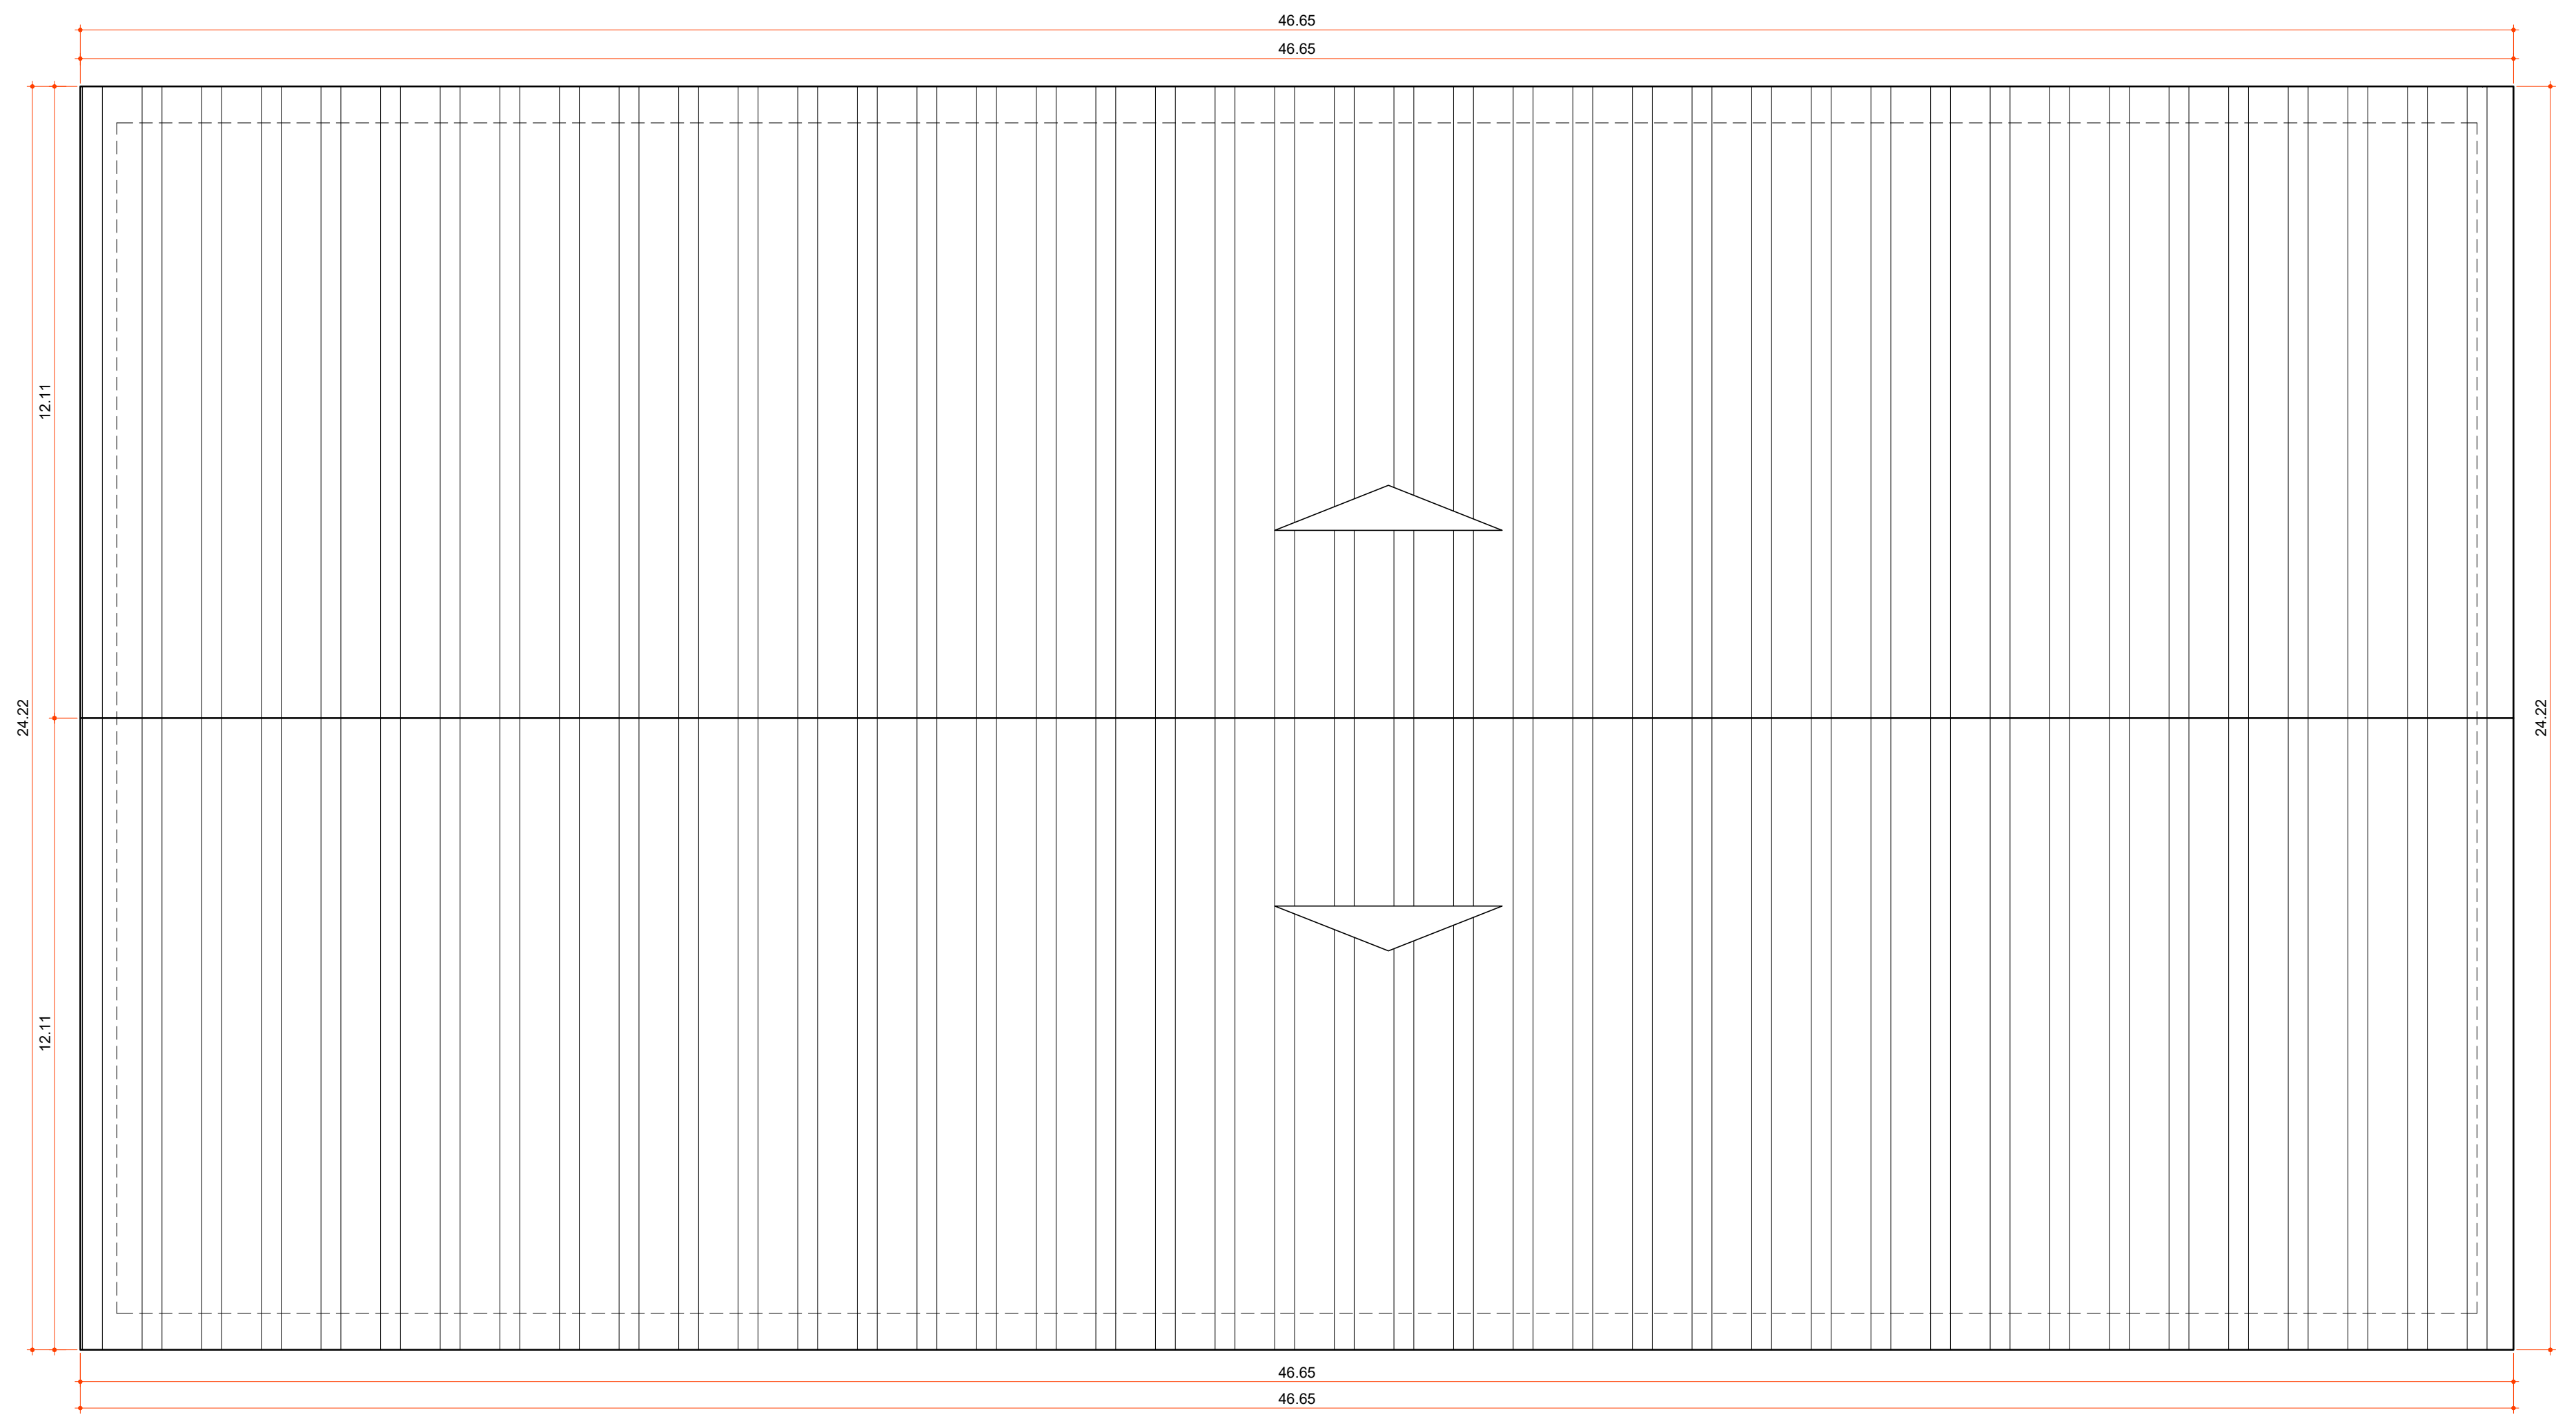

PLANTA DE COBERTURA
Area Cobertura Quadra 1.129,73 m²

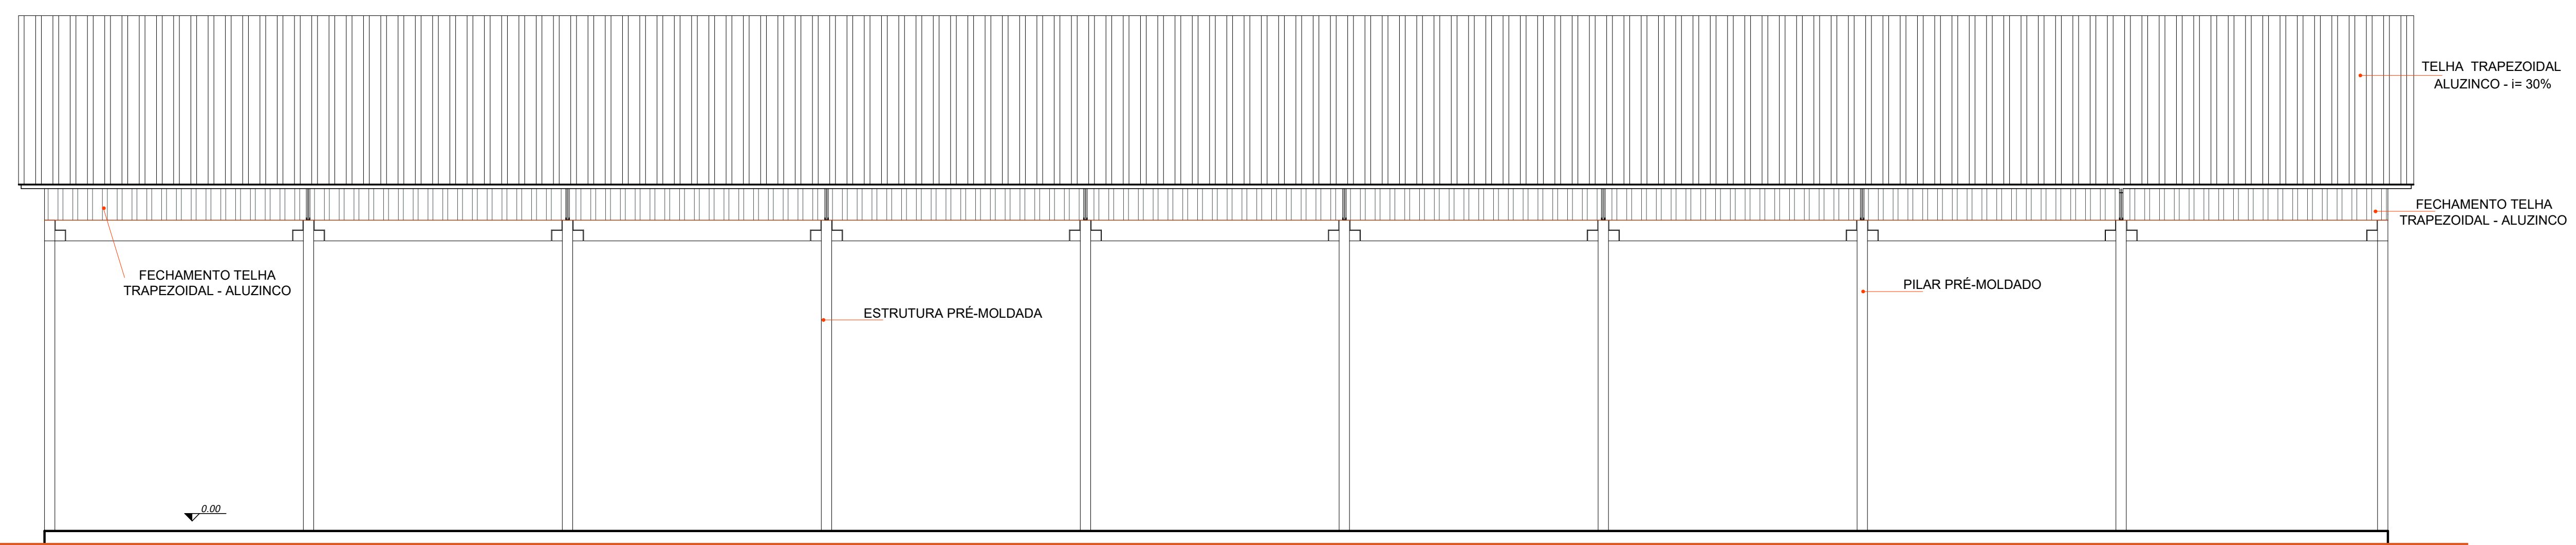

FACHADA LATERAL
Escala 1:75



ammoc
Associação dos Municípios do Meio Oeste Catarinense

Rua Roberto Trampowski, 68 2º andar - Tel: 49 3522 2800 Fax: 35220235 www.ammoc.com.br e-mail ammoc@ammoc.com.br - JUAÇARA SC

PREFEITURA MUNICIPAL DE CATANDUVAS

Obra: PROJETO DE COBERTURA E REVITALIZAÇÃO QUADRA BAIRRO VILA REGINA

Conteúdo: PLANTA BAIXA PAVTO. CORTE "BB" FACHADA FRONTAL TESOURAS METÁLICAS

Referência: PROJETO ARQUITETÔNICO

Local da Obra: RUA DA PAZ - ESQ. C/ RUA ANGELO GUERRA

Quaisquer alterações consulte os responsáveis técnicos

Assinatura Responsável Técnico Assinatura Prefeito(a) Municipal

Projeto: DENIR NARCIZO ZULIAN - ENG. CIVIL - CREA/SC 50.805-8
MICHEL ALBERTI - ENG. CIVIL - CREA/SC 80.032-6
ANA JÚLIA UNGERICH - ENG. CIVIL - CREA/SC 105.295-8
MAX MOOSHAMMER - ENG. CIVIL - CREA/SC 139.164-0

Prancha: **ARQ 03/06**

Desenho: ANDRÉ / MAX Data: JULHO / 2018 Escala: INDICADA(S) Área Total: 1.032,46 m²