




**PLANTA DE COBERTURA**

Escala: 1:75

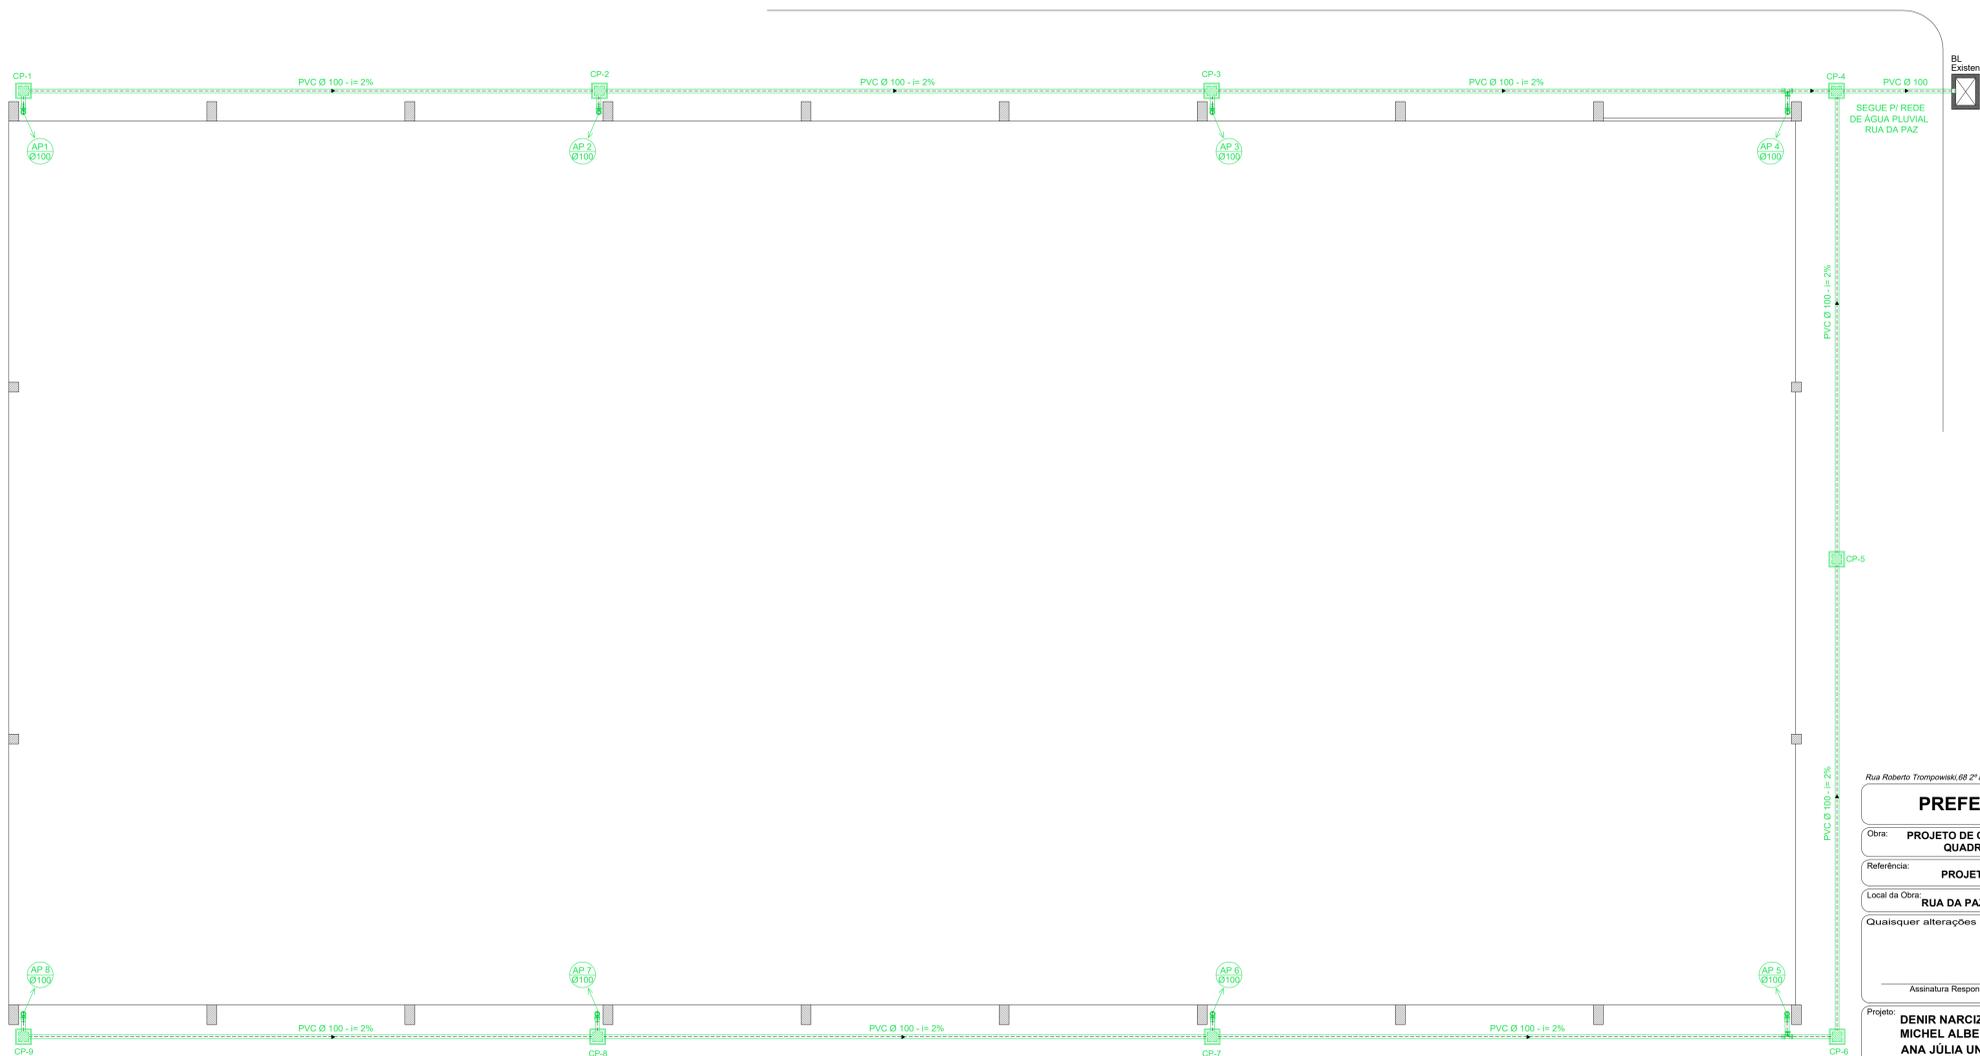

**PLANTA BAIXA QUADRA**

Escala: 1:75



**ammoc**  
Associação dos Municípios do Meio Oeste Catarinense

Rua Roberto Trompowski, 68 2º andar - Tel: 49 3522-2800 Fax: 35220235 www.ammoc.com.br e-mail ammoc@ammoc.com.br - JDA/CABA SC

**PREFEITURA MUNICIPAL DE CATANDUVAS**

Obra:	PROJETO DE COBERTURA E REVITALIZAÇÃO QUADRA BAIRRO VILA REGINA	Conteúdo:	PLANTA BAIXA PAVTO. DETALHES CONSTRUTIVOS
Referência:	PROJETO HIDROSSANITÁRIO		
Local da Obra:	RUA DA PAZ - ESQ. C/ RUA ANGELO GUERRA		

Quaisquer alterações consulte os responsáveis técnicos

Assinatura Responsável Técnico: \_\_\_\_\_ Assinatura Prefeito(a) Municipal: \_\_\_\_\_

Projeto:	DENIR NARCIZO ZULIAN - ENG. CIVIL - CREA/SC 50.805-8 MICHEL ALBERTI - ENG. CIVIL - CREA/SC 80.032-6 ANA JÚLIA UNGERICH - ENG. CIVIL - CREA/SC 105.295-8 MAX MOOSHAMMER - ENG. CIVIL - CREA/SC 139.164-0	Prancha:	<b>PLU ÚNICA</b>
----------	--	----------	------------------

Desenho: ANDRÉ BEAL Data: OUTUBRO / 2016 Escala: INDICADA(S) Área Total: 1.032,64 m²