



PLANTA BAIXA
ESCALA 1:30

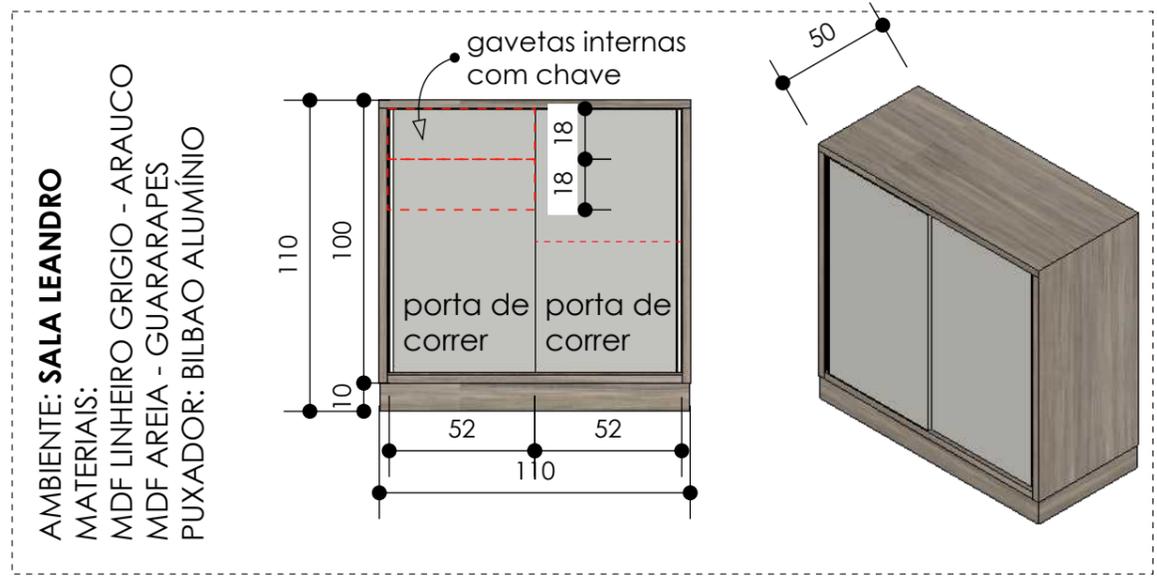

AMBIENTE: SALA LEANDRO
MATERIAIS:
MDF LINHEIRO GRIGIO - ARAUCO
MDF AREIA - GUARARAPES
PUXADOR: BILBAO ALUMINIO

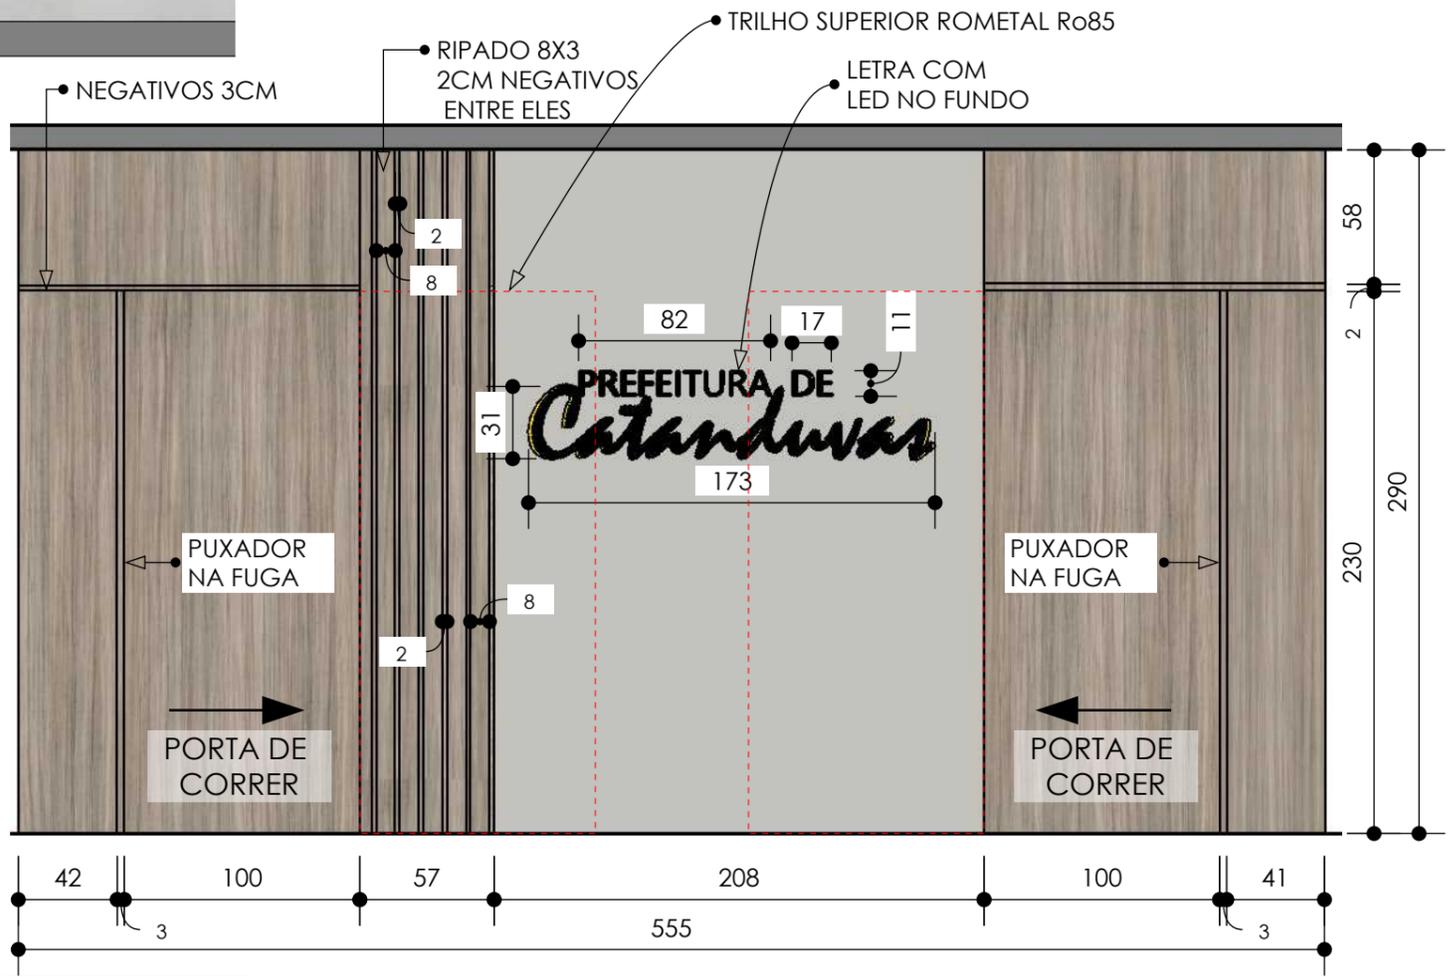

01 - VISTA A
ESCALA 1:30

AMBIENTE: **RECEPÇÃO**
MATERIAIS: MDF LINHEIRO GRIGIO - ARAUCO
MDF AREIA - GUARARAPES
PUXADOR PORTAS DESLIZANTE RECEPÇÃO: NA FUGA DO MDF
PUXADOR PORTAS DESLIZANTE SEC. ADMINISTRATIVA: ALÇA 30CM
PUXADOR PORTAS DESLIZANTE COMUNICAÇÃO: ALÇA 30CM
*TODAS AS MEDIDAS DEVEM SER CONFERIDAS **IN LOCO**.

	DETALHAMENTO	
	CLIENTE	Prefeitura de Catanduvas
	LOCALIZAÇÃO	Catanduvas
	DATA	17/02/2023
	ESCALA	indicadas
	REVISÃO	03
ARQ CARMELINDA SCOPEL CAU Nº A176009-2	ARQ JÉSSICA BECKER CAU Nº A174579-4	ARQ MIRIAN KHETLIN OLIVIERA CAU Nº A254204-8
		(49) 99960-4691




AMBIENTE: **RECEPÇÃO**

MATERIAIS: MDF LINHEIRO GRIGIO - ARAUCO

MDF AREIA - GUARARAPES

*TODAS AS MEDIDAS DEVEM SER CONFERIDAS **IN LOCO**.

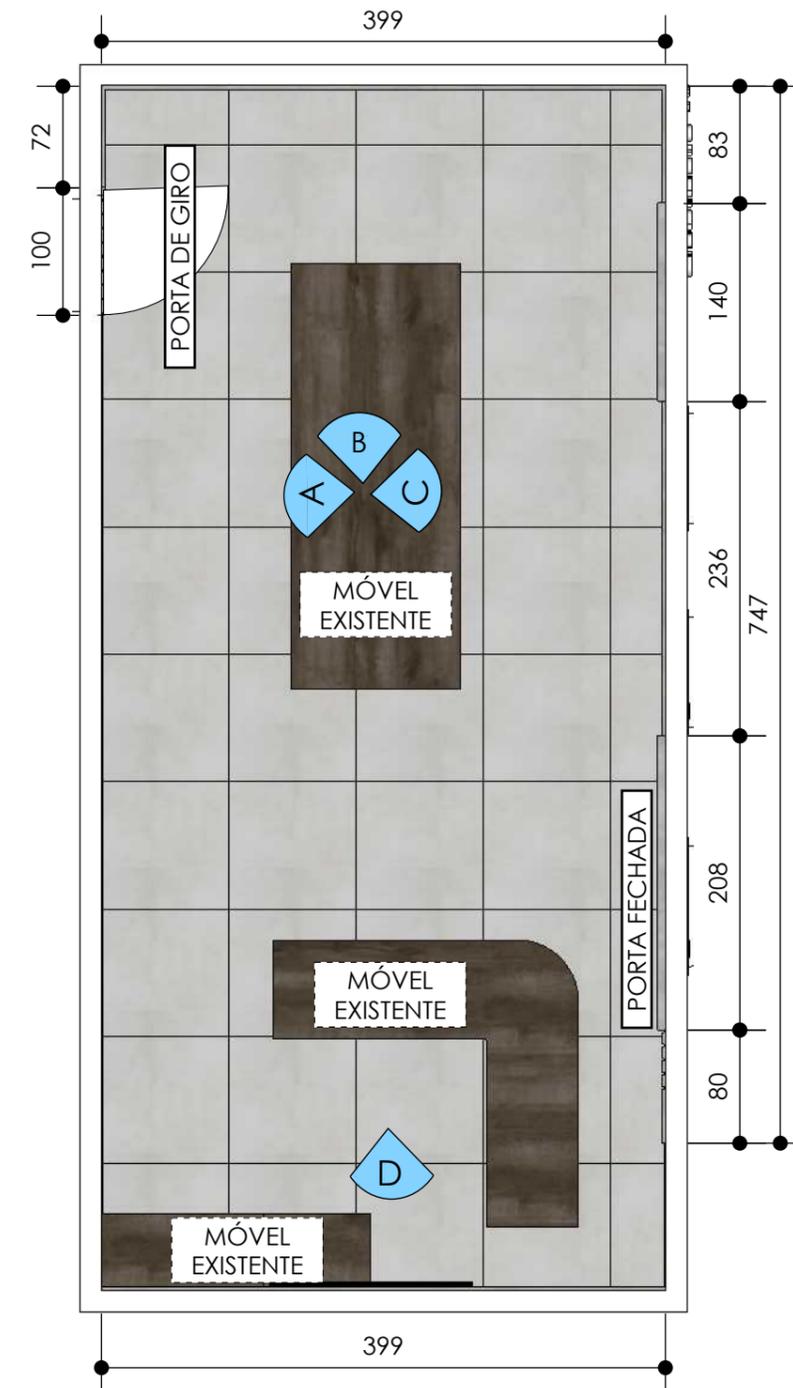

PLANTA BAIXA - **GABINETE**
ESCALA 1:50

*TODAS AS MEDIDAS DEVEM SER CONFERIDAS **IN LOCO**.



DETALHAMENTO

CLIENTE Prefeitura de Catanduvas

LOCALIZAÇÃO Catanduvas

DATA 17/02/2023

ESCALA indicadas REVISÃO 03



02 / 12

ARQ CARMELINDA SCOPEL
CAU Nº A176009-2

ARQ JÉSSICA BECKER
CAU Nº A174579-4

ARQ MIRIAN KHETLIN OLIVIERA
CAU Nº A254204-8

(49) 99960-4691

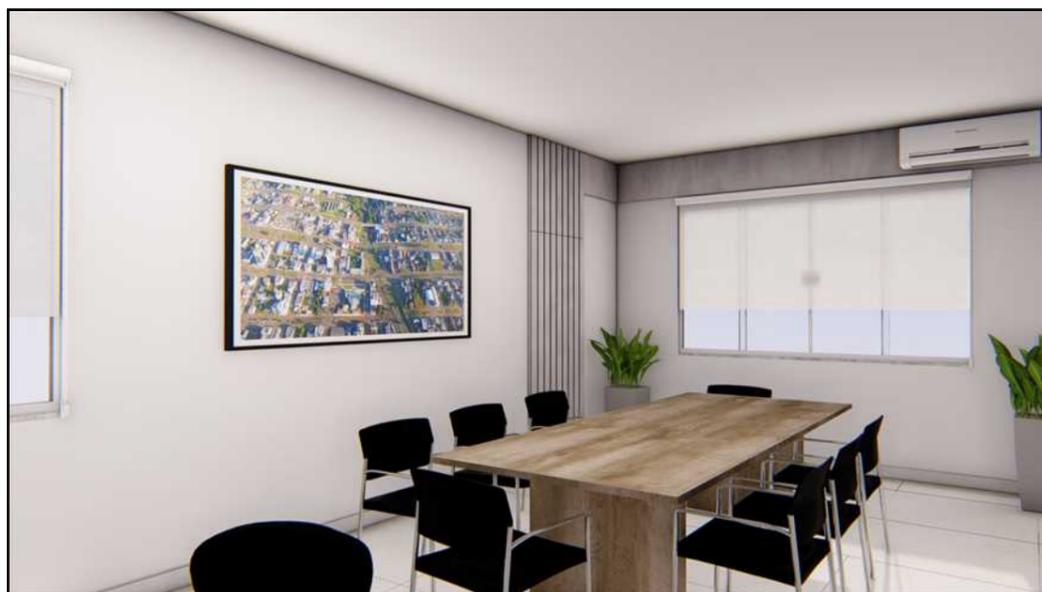
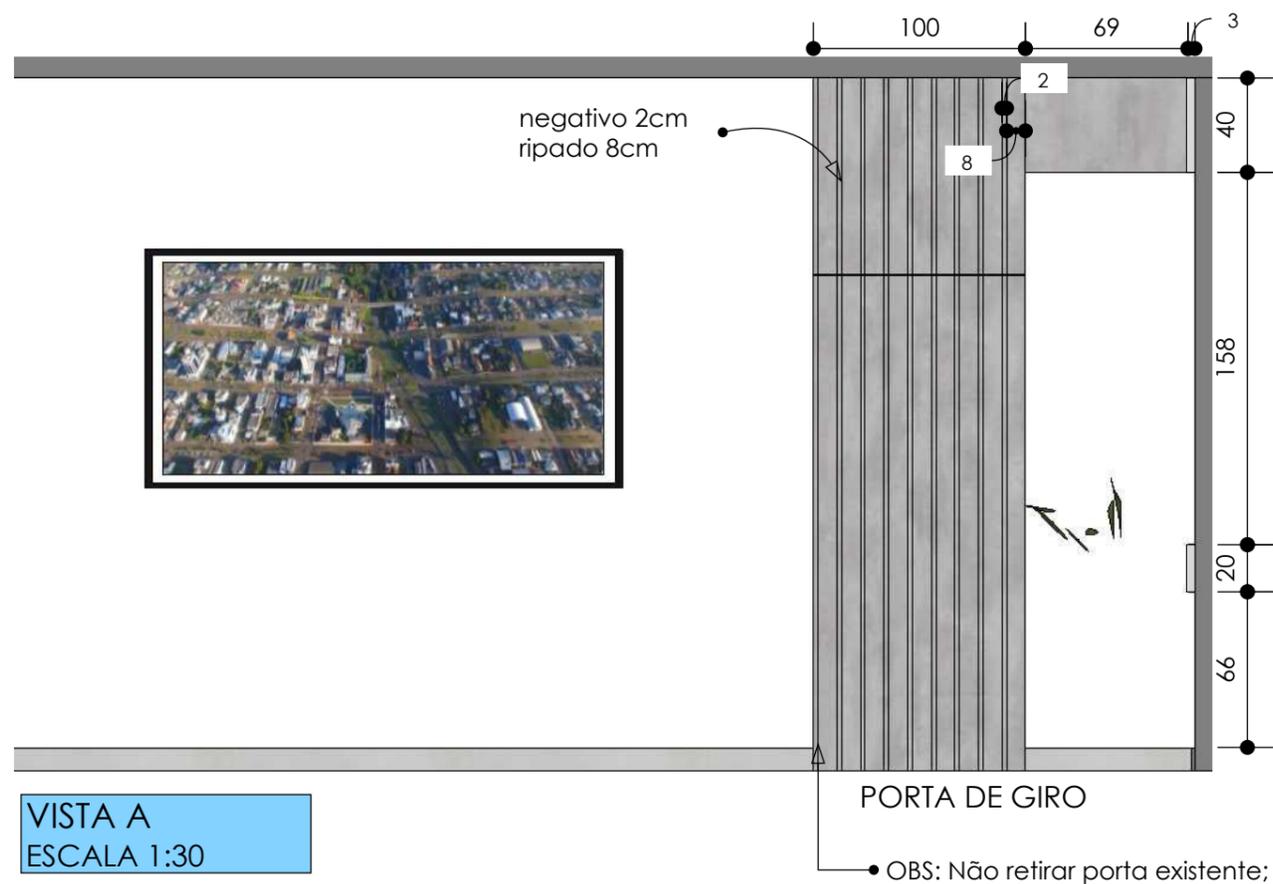


AMBIENTE: **GABINETE**
 MATERIAIS: MDF CONCRETO DECOR - ARAUCO
 PUXADOR DA PORTA NO NEGATIVO DO RIPADO
 *TODAS AS MEDIDAS DEVEM SER CONFERIDAS **IN LOCO**




DETALHAMENTO

CLIENTE	Prefeitura de Catanduvas		03 / 12
LOCALIZAÇÃO	Catanduvas		
DATA	17/02/2023	ESCALA indicadas	REVISÃO 03
ARQ CARMELINDA SCOPEL CAU Nº A176009-2	ARQ JÉSSICA BECKER CAU Nº A174579-4	ARQ MIRIAN KHETLIN OLIVIERA CAU Nº A254204-8	(49) 99960-4691

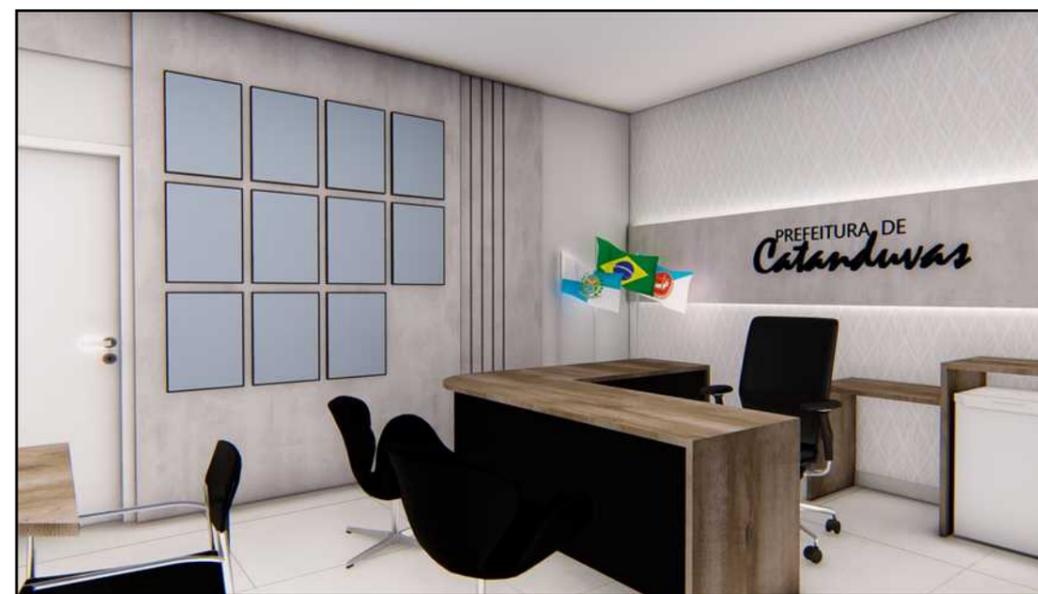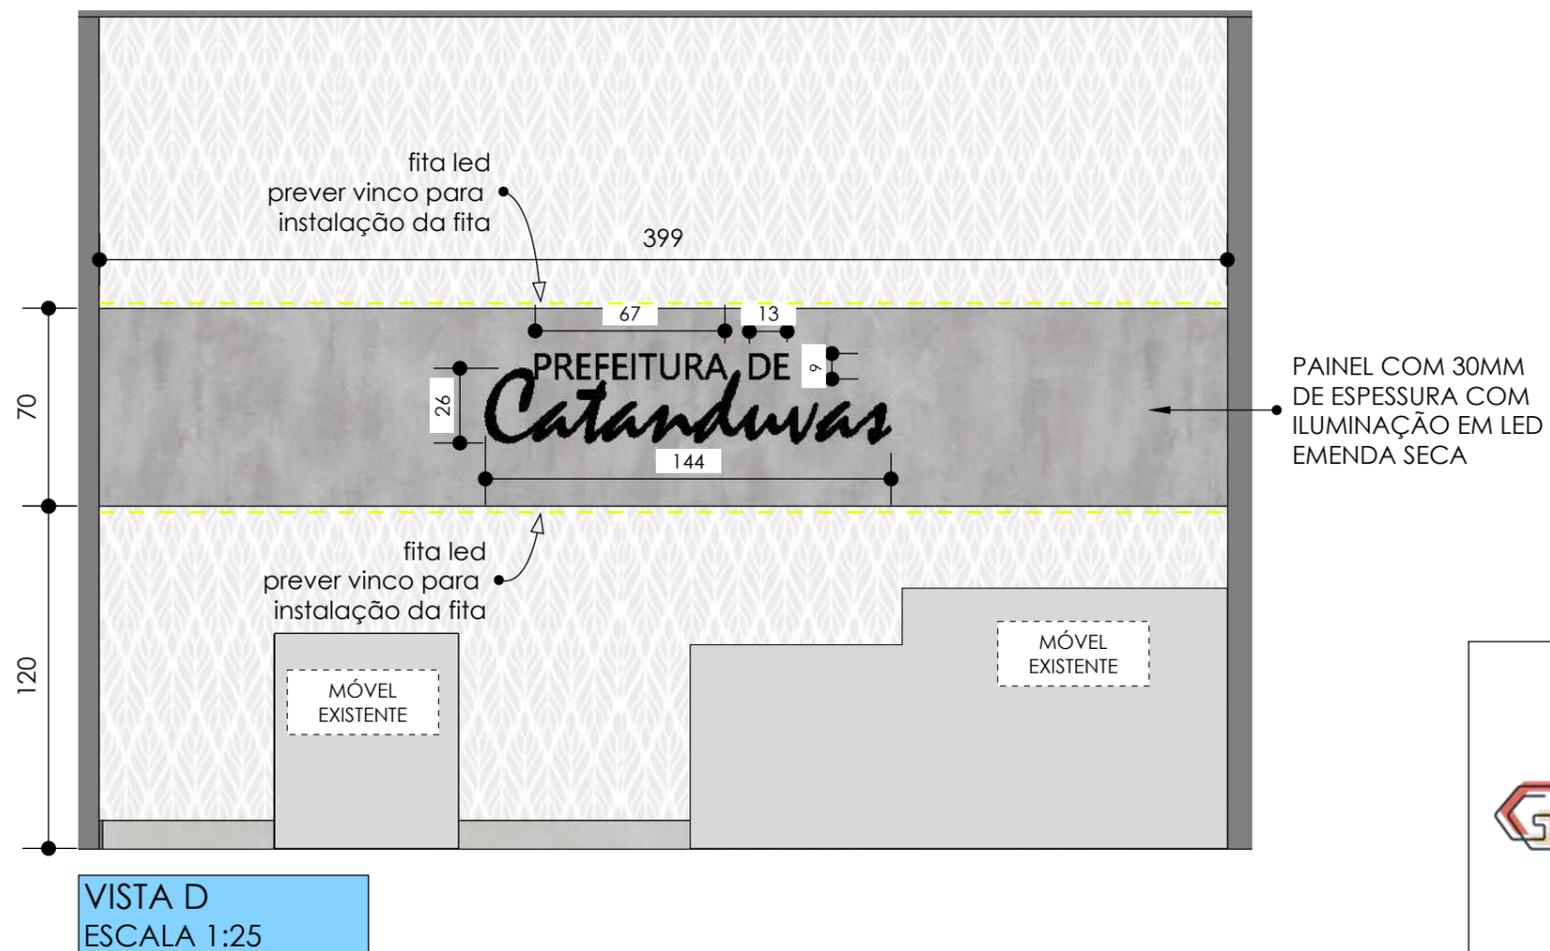


AMBIENTE: **GABINETE**
 MATERIAIS: MDF CONCRETO DECOR - ARAUCO
 *TODAS AS MEDIDAS DEVEM SER CONFERIDAS **IN LOCO**.

GÊNESIS arquitetura		DETALHAMENTO	
CLIENTE	Prefeitura de Catanduvas		
LOCALIZAÇÃO	Catanduvas		04 / 12
DATA	17/02/2023	ESCALA indicadas	
		REVISÃO 03	
ARQ CARMELINDA SCOPEL CAU Nº A176009-2	ARQ JÉSSICA BECKER CAU Nº A174579-4	ARQ MIRIAN KHETLIN OLIVEIRA CAU Nº A254204-8	(49) 99960-4691

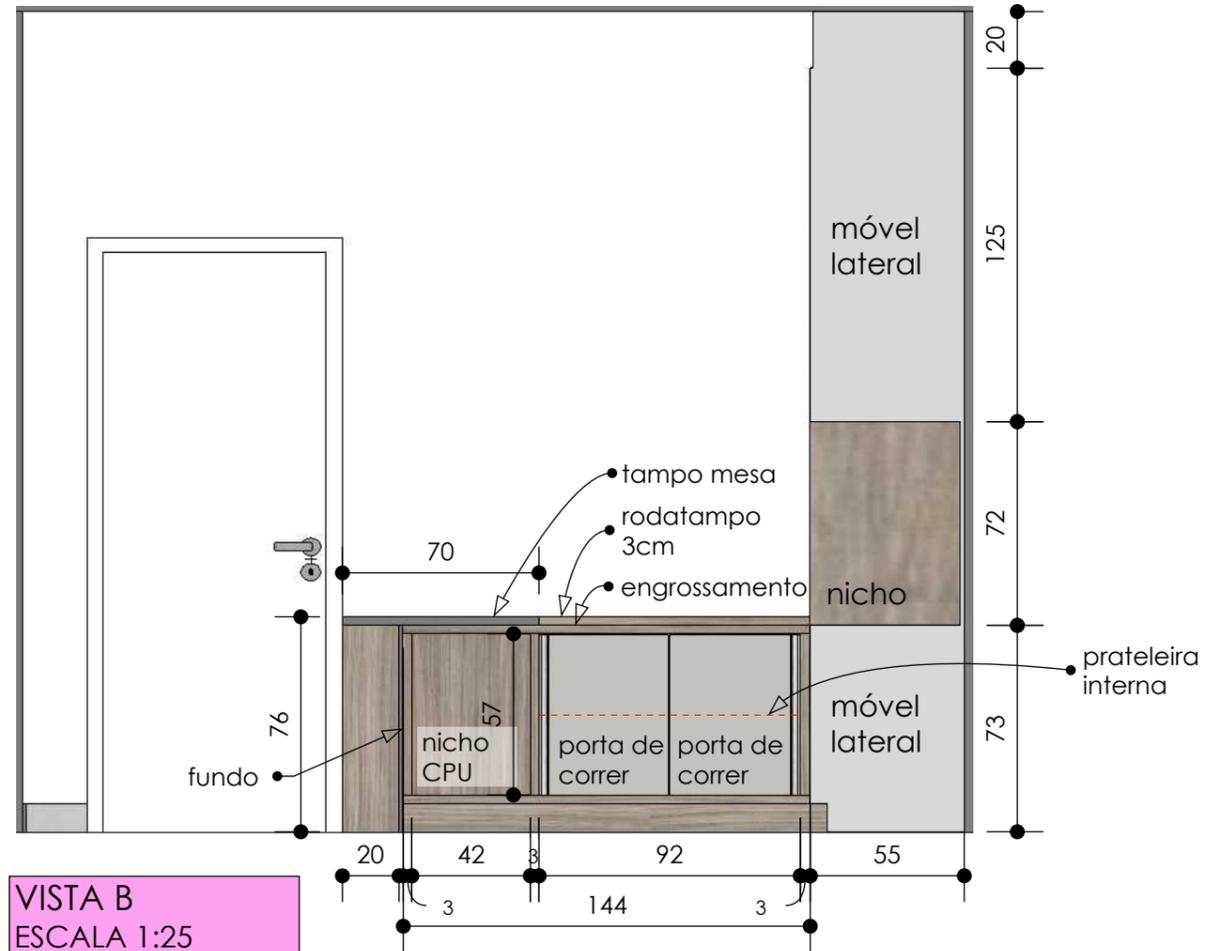

VISTA B
ESCALA 1:25

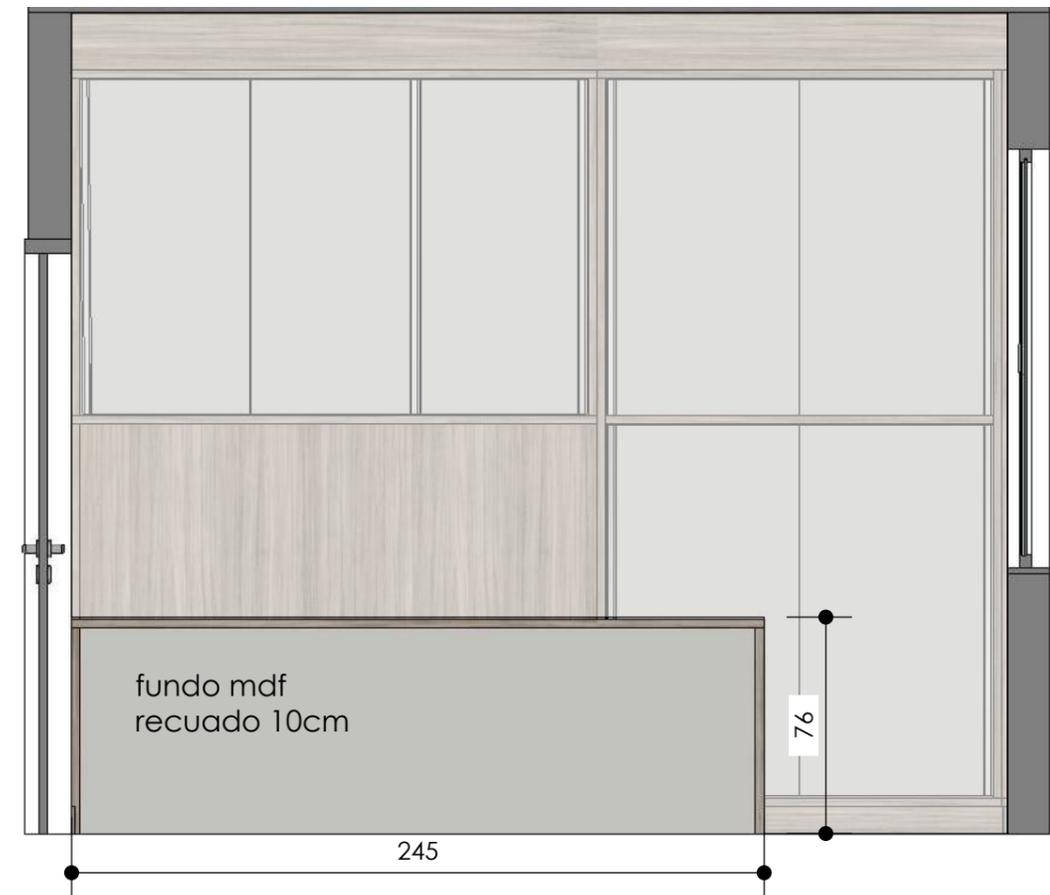


VISTA D
ESCALA 1:25



AMBIENTE: **SECRETARIA ADMINISTRATIVA**
 MATERIAIS:
 MDF LINHEIRO GRIGIO - ARAUCO
 MDF AREIA - GUARARAPES
 PUXADOR: BILBAO ALUMÍNIO
 *TODAS AS MEDIDAS DEVEM SER CONFERIDAS **IN LOCO**.

	DETALHAMENTO			
	CLIENTE	Prefeitura de Catanduvas		
	LOCALIZAÇÃO	Catanduvas		
	DATA	ESCALA	REVISÃO	06 / 12
	17/02/2023	indicadas	03	
	ARQ CARMELINDA SCOPEL CAU Nº A176009-2	ARQ JÉSSICA BECKER CAU Nº A174579-4	ARQ MIRIAN KHETLIN OLIVIERA CAU Nº A254204-8	(49) 99960-4691

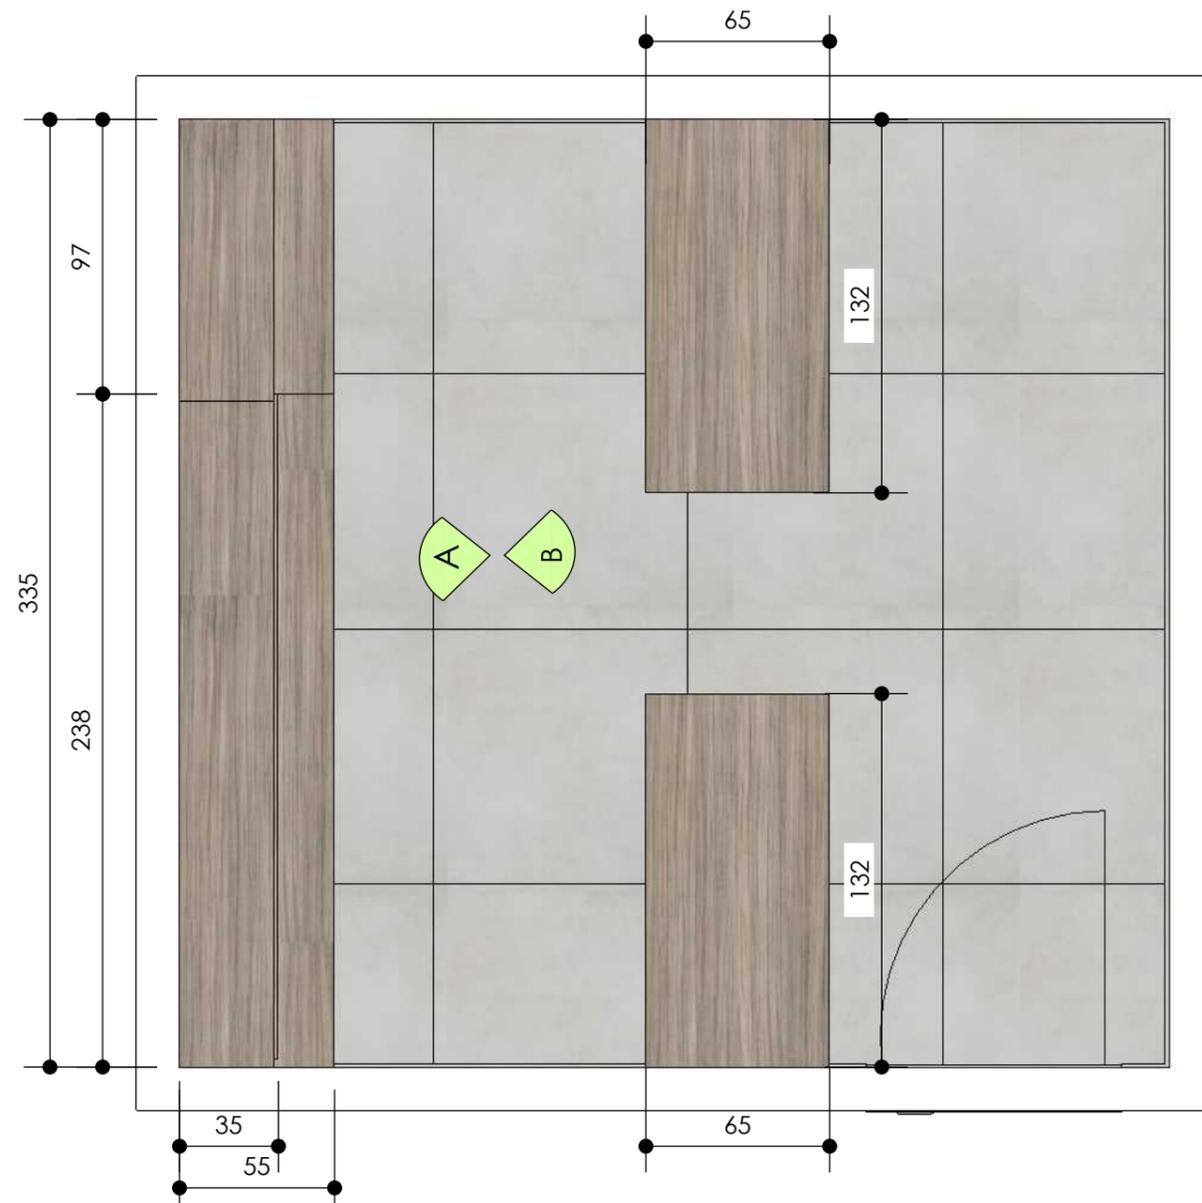


PLANTA BAIXA - ENGENHARIA AMBIENTAL
ESCALA 1:25




AMBIENTE: **SALA DE ENGENHARIA AMBIENTAL**
MATERIAIS:
MDF LINHEIRO GRIGIO - ARAUCO
MDF AREIA - GUARARAPES
PUXADOR BILBAO

• fundo mdf recuado 10cm • fundo mdf recuado 10cm

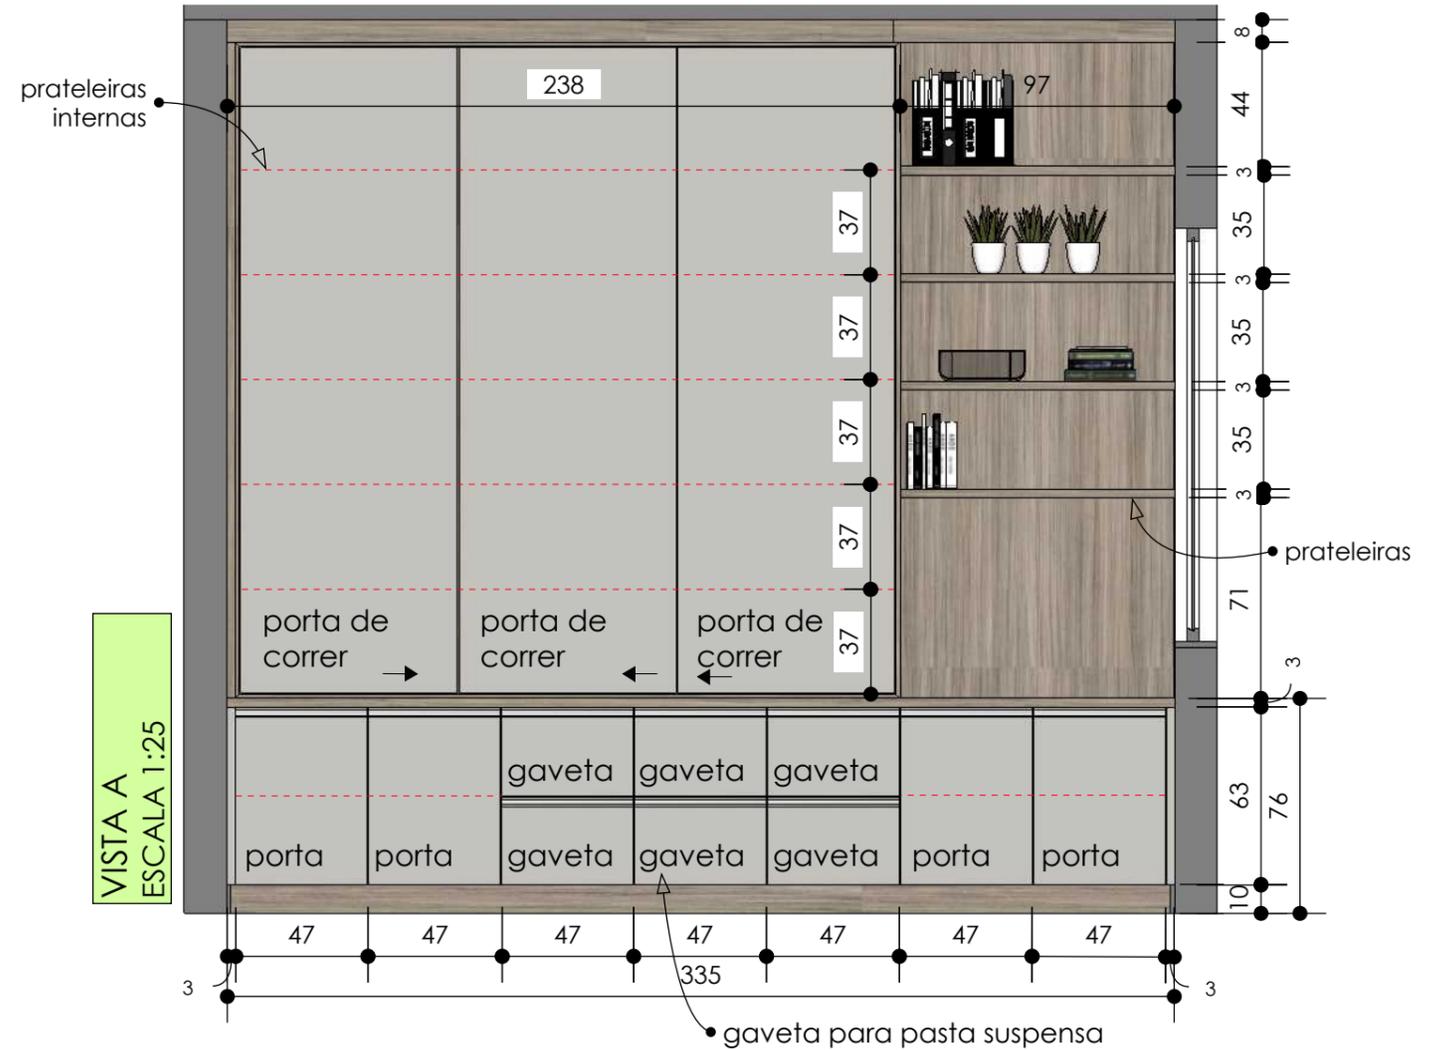


VISTA A
ESCALA 1:25

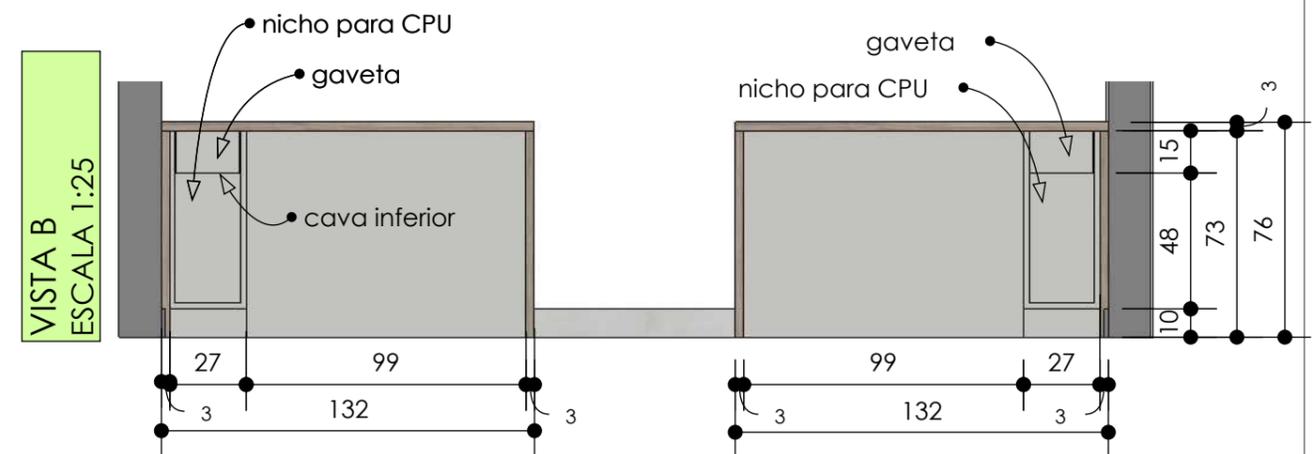


VISTA B
ESCALA 1:25

GÊNESIS arquitetura		DETALHAMENTO	
CLIENTE	Prefeitura de Catanduvas		
LOCALIZAÇÃO	Catanduvas		07 / 12
DATA	17/02/2023	ESCALA indicadas	
ARQ CARMELINDA SCOPEL CAU Nº A176009-2	ARQ JÉSSICA BECKER CAU Nº A174579-4	ARQ MIRIAN KHETLIN OLIVIERA CAU Nº A254204-8	(49) 99960-4691

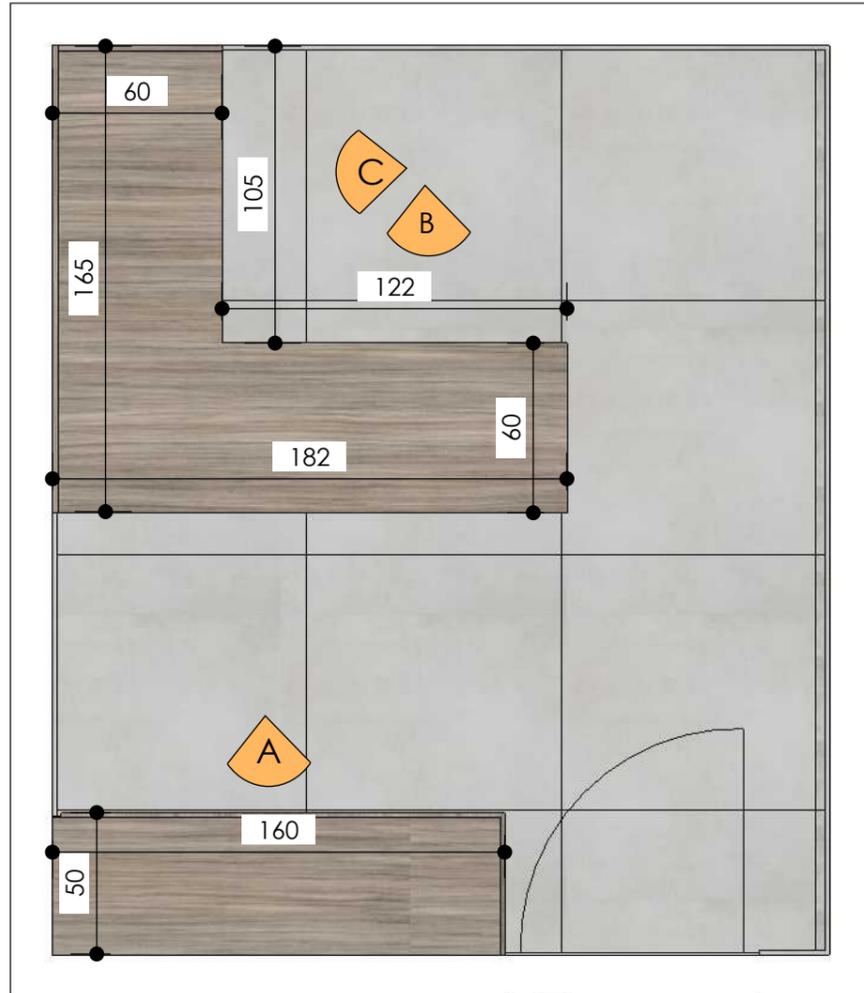


PLANTA BAIXA - **CONTROLE INTERNO**
ESCALA 1:25

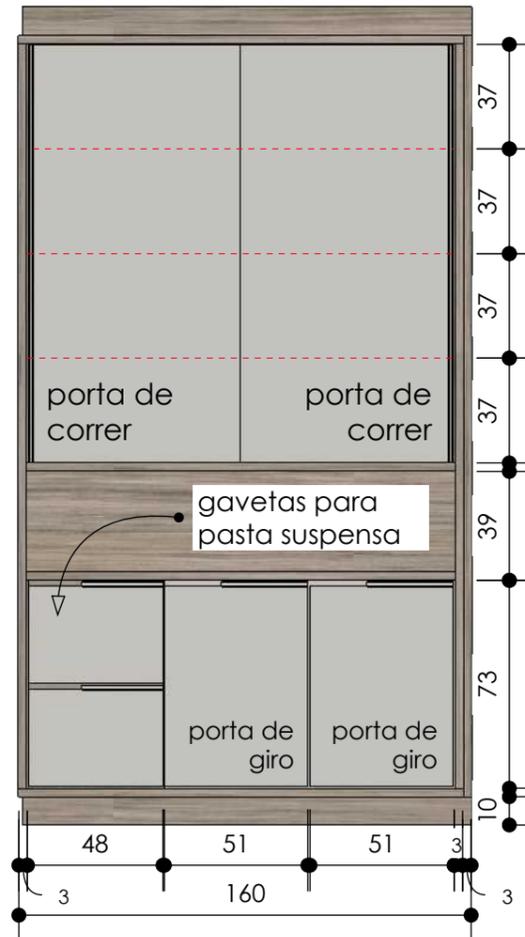


VISTA A
ESCALA 1:25




fundo recuado 10cm

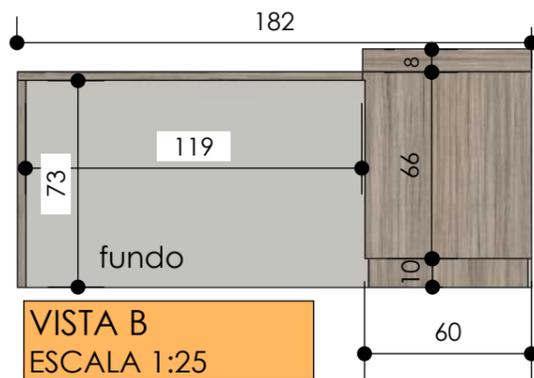

VISTA B
ESCALA 1:25

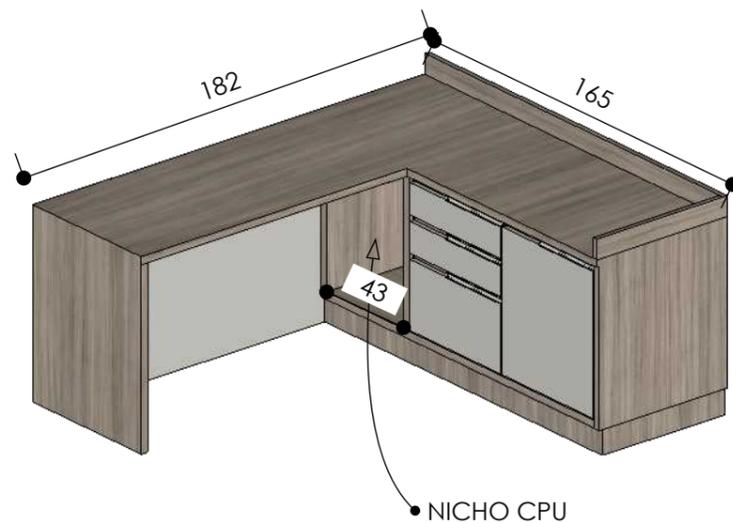

NICHU CPU

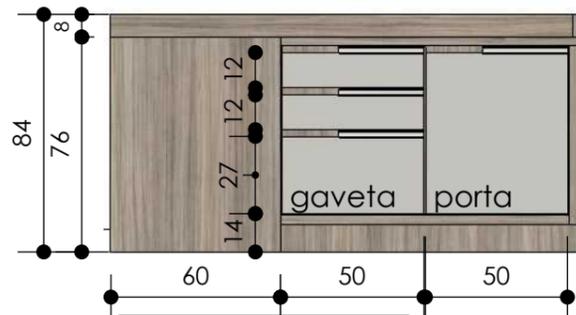

VISTA C
ESCALA 1:25

AMBIENTE: **SALA DE CONTROLE INTERNO**

MATERIAIS:


MDF LINHEIRO GRIGIO - ARAUCO

MDF AREIA - GUARARAPES


PUXADOR: BILBAO ALUMÍNIO

*TODAS AS MEDIDAS DEVEM SER CONFERIDAS **IN LOCO**


	DETALHAMENTO		
	CLIENTE	Prefeitura de Catanduvas	
	LOCALIZAÇÃO	Catanduvas	
	DATA	ESCALA	REVISÃO
	17/02/2023	indicadas	03
ARQ CARMELINDA SCOPEL CAU Nº A176009-2	ARQ JÉSSICA BECKER CAU Nº A174579-4	ARQ MIRIAN KHETLIN OLIVIERA CAU Nº A254204-8	
			(49) 99960-4691

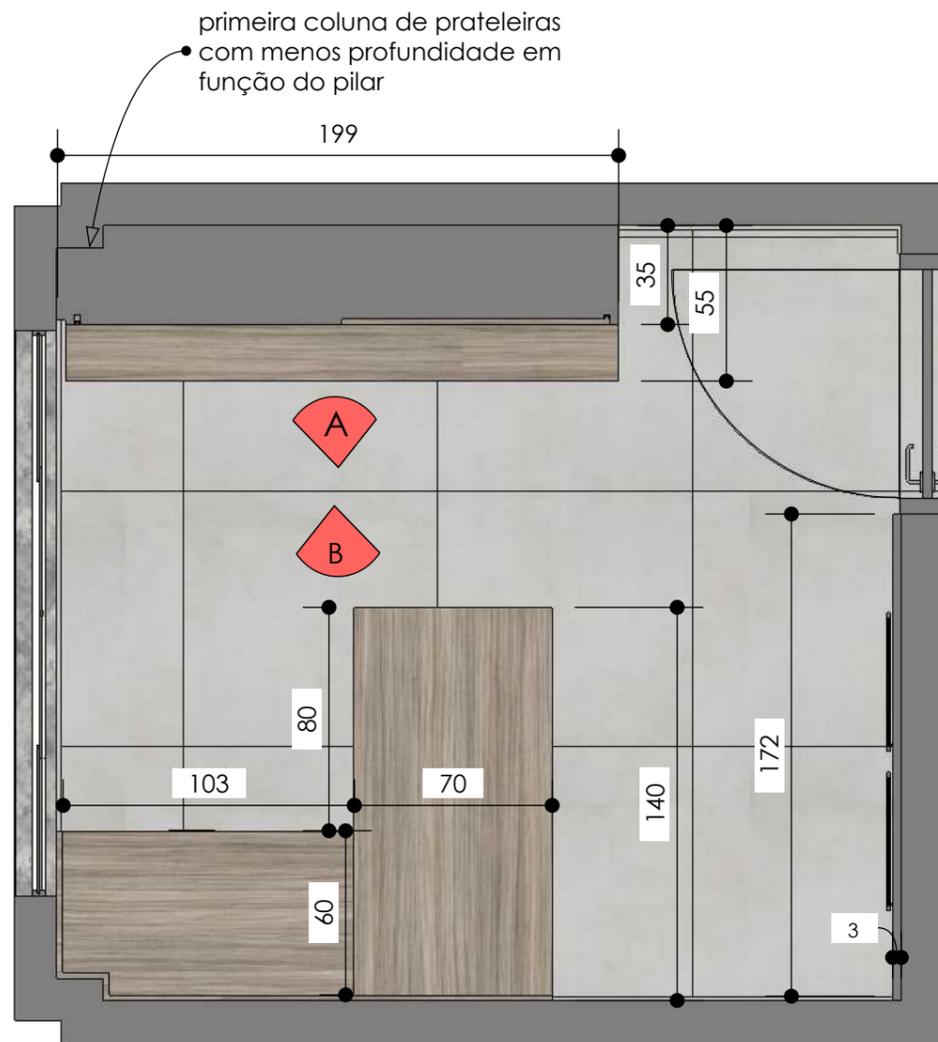

PLANTA BAIXA - PATRIMÔNIO
ESCALA 1:25

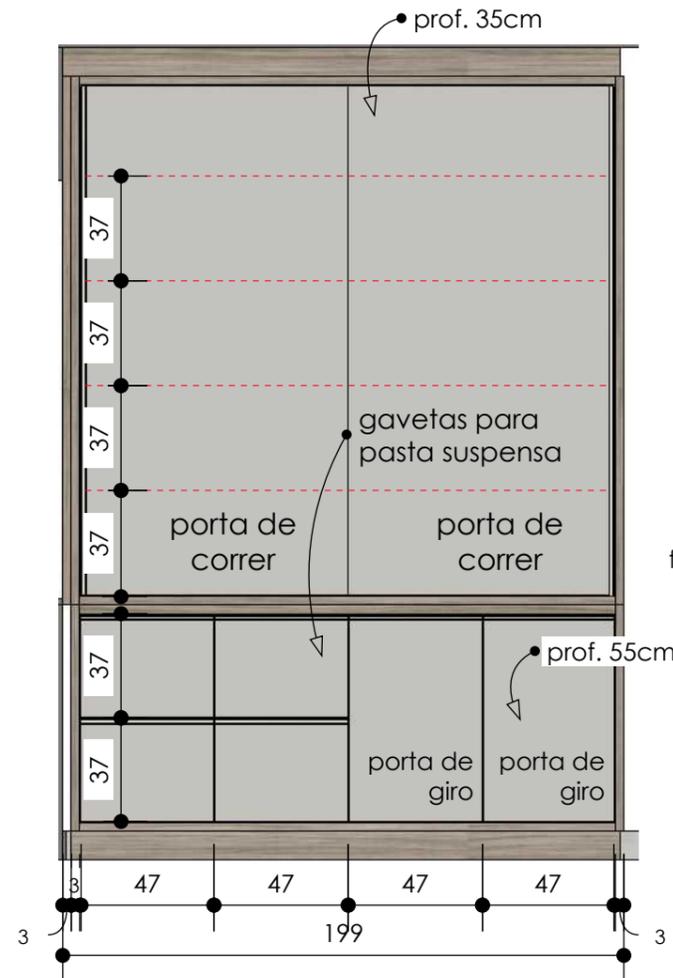

VISTA A
ESCALA 1:25

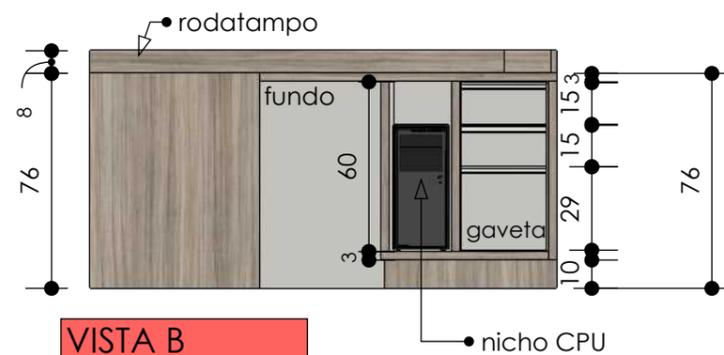

VISTA B
ESCALA 1:25



fundo recuado 10cm



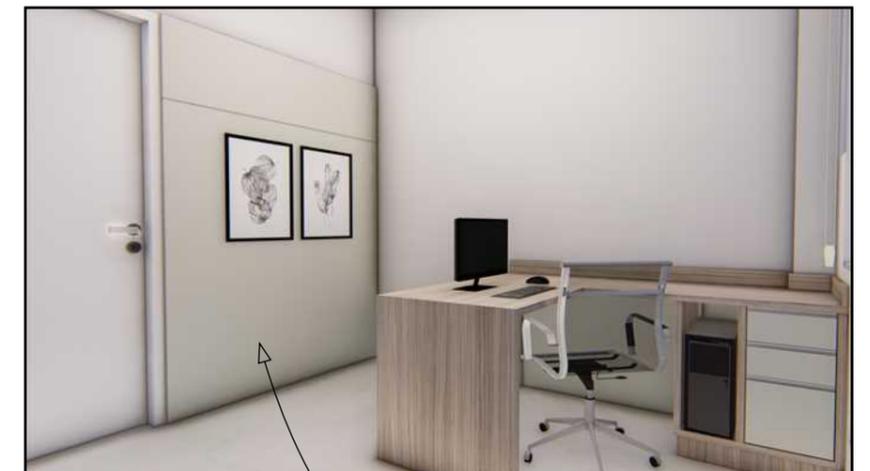


FOTO 01


PAINEL AREIA 172 x 220
com negativo a 175cm do chão
(conferir medida altura porta e alinhar)

AMBIENTE: **SALA PATRIMÔNIO**
MATERIAIS:
MDF LINHEIRO GRIGIO - ARAUCO
MDF AREIA - GUARARAPES
PUXADOR: BILBAO ALUMÍNIO
*TODAS AS MEDIDAS DEVEM
SER CONFERIDAS **IN LOCO**.


GÊNESIS arquitetura		DETALHAMENTO		
CLIENTE	Prefeitura de Catanduvas			
LOCALIZAÇÃO	Catanduvas			09 / 12
DATA	17/02/2023	ESCALA	indicadas	
		REVISÃO	03	
ARQ CARMELINDA SCOPEL CAU Nº A176009-2	ARQ JÉSSICA BECKER CAU Nº A174579-4	ARQ MIRIAN KHETLIN OLIVIERA CAU Nº A254204-8	(49) 99960-4691	

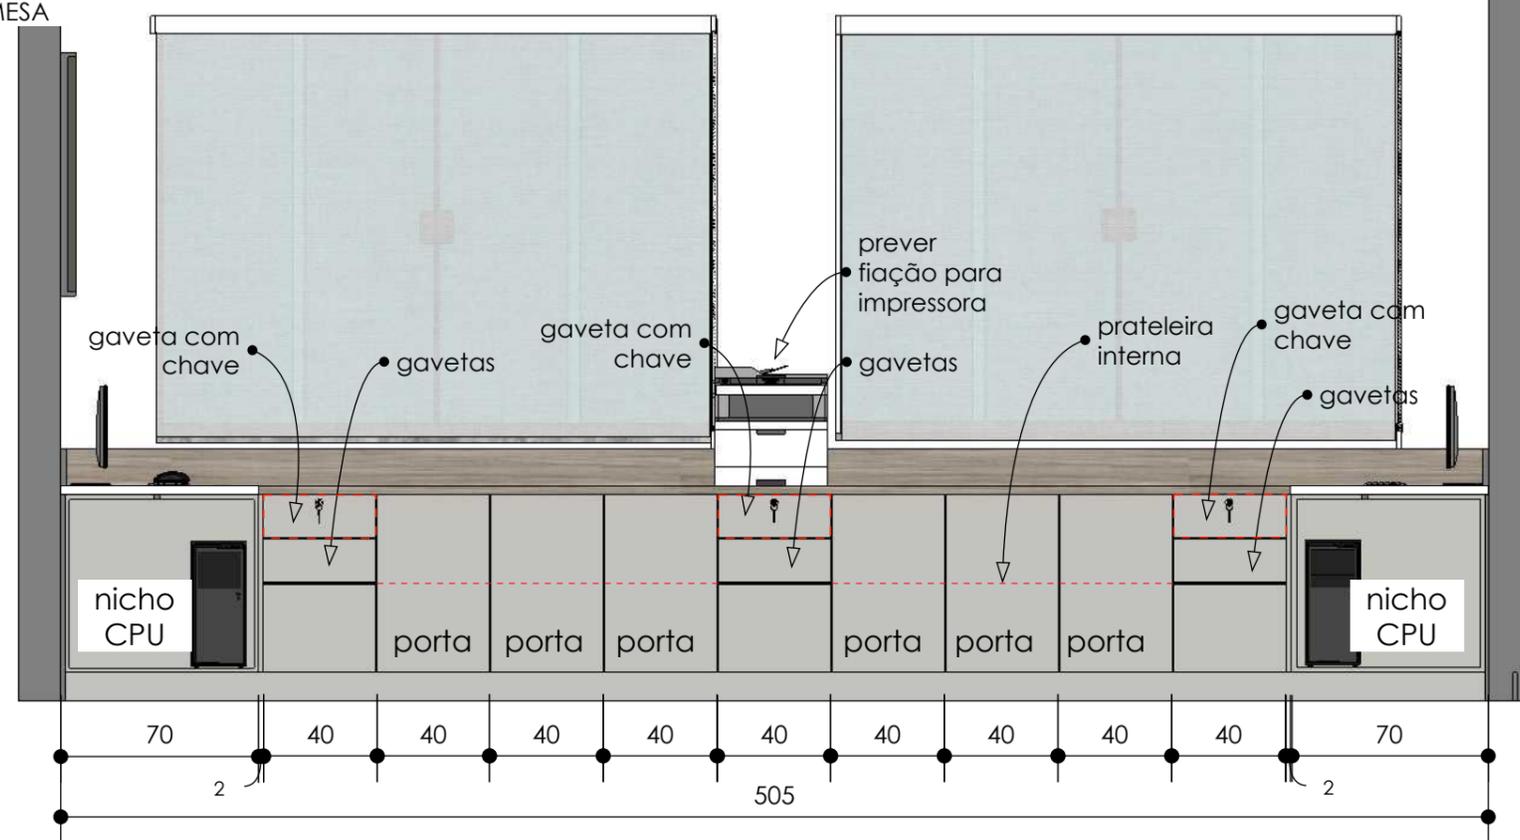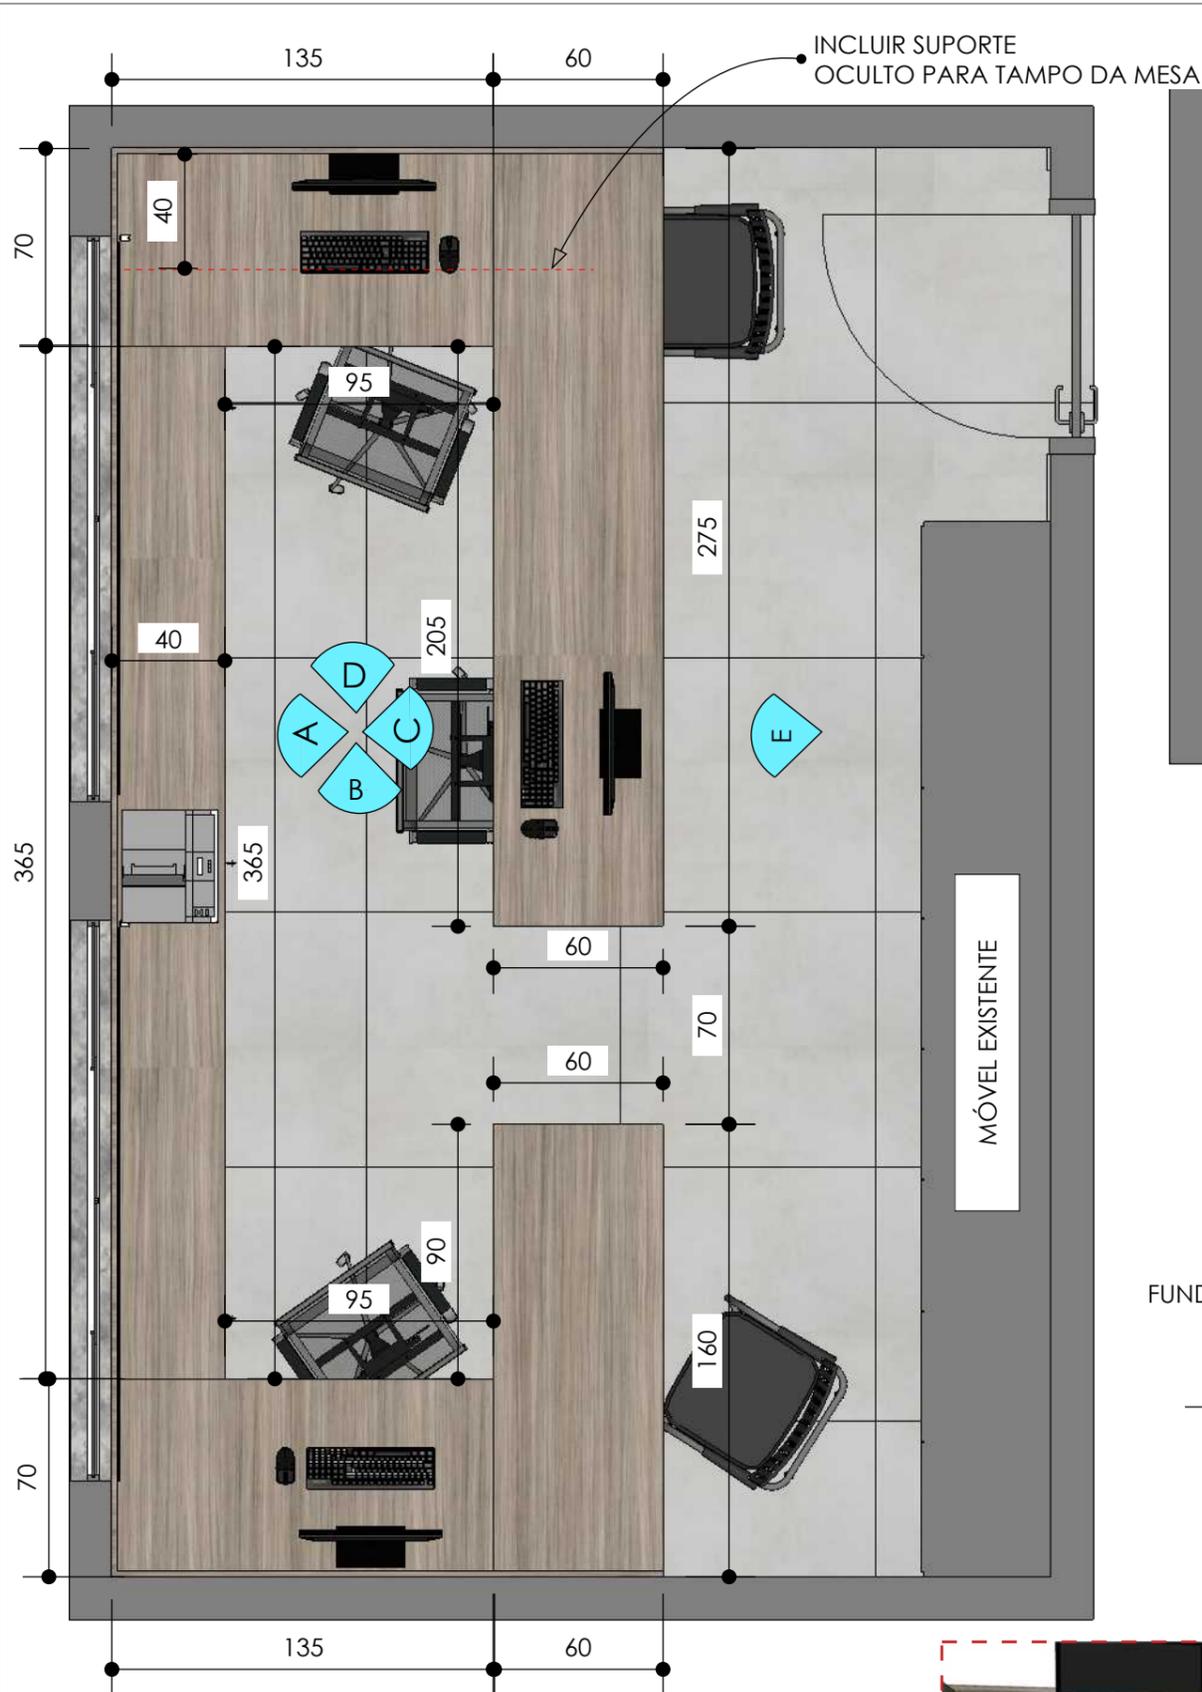

VISTA A
ESCALA 1:25

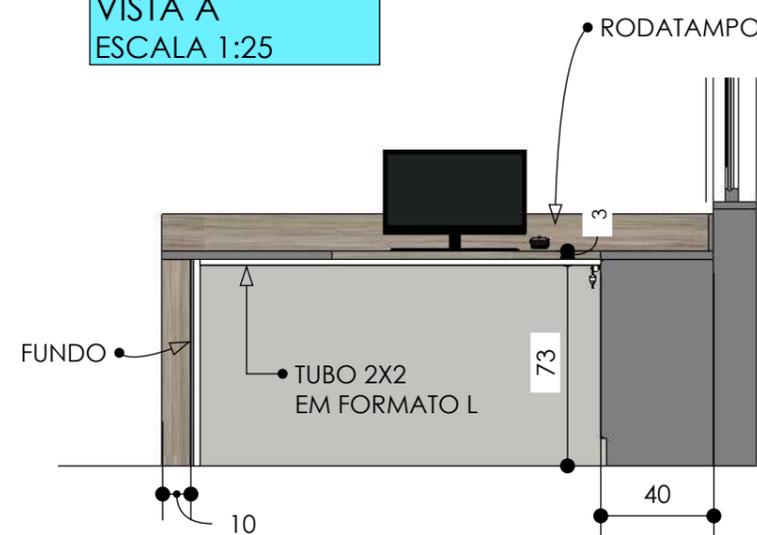

VISTA B
ESCALA 1:25

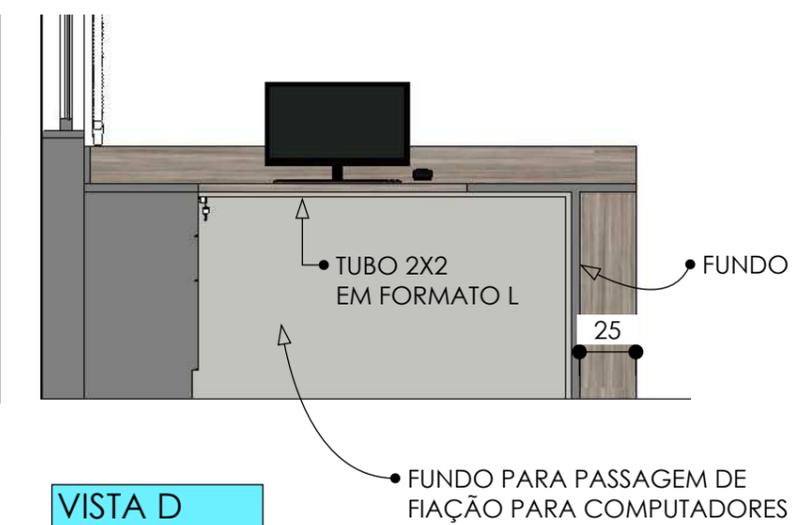


VISTA D
ESCALA 1:25


AMBIENTE: **SALA DE ACESSORIA ADMINISTRATIVA**
 MATERIAIS:
 MDF LINHEIRO GRIGIO - ARAUCO
 MDF AREIA - GUARARAPES
 PUXADOR: BILBAO ALUMÍNIO
 *TODAS AS MEDIDAS DEVEM SER CONFERIDAS **IN LOCO**.




	DETALHAMENTO			11 / 12
	CLIENTE	Prefeitura de Catanduvas		
	LOCALIZAÇÃO	Catanduvas		
	DATA	17/02/2023	ESCALA	
		REVISÃO	03	
	ARQ CARMELINDA SCOPEL CAU Nº A176009-2	ARQ JÉSSICA BECKER CAU Nº A174579-4	ARQ MIRIAN KHETLIN OLIVEIRA CAU Nº A254204-8	(49) 99960-4691

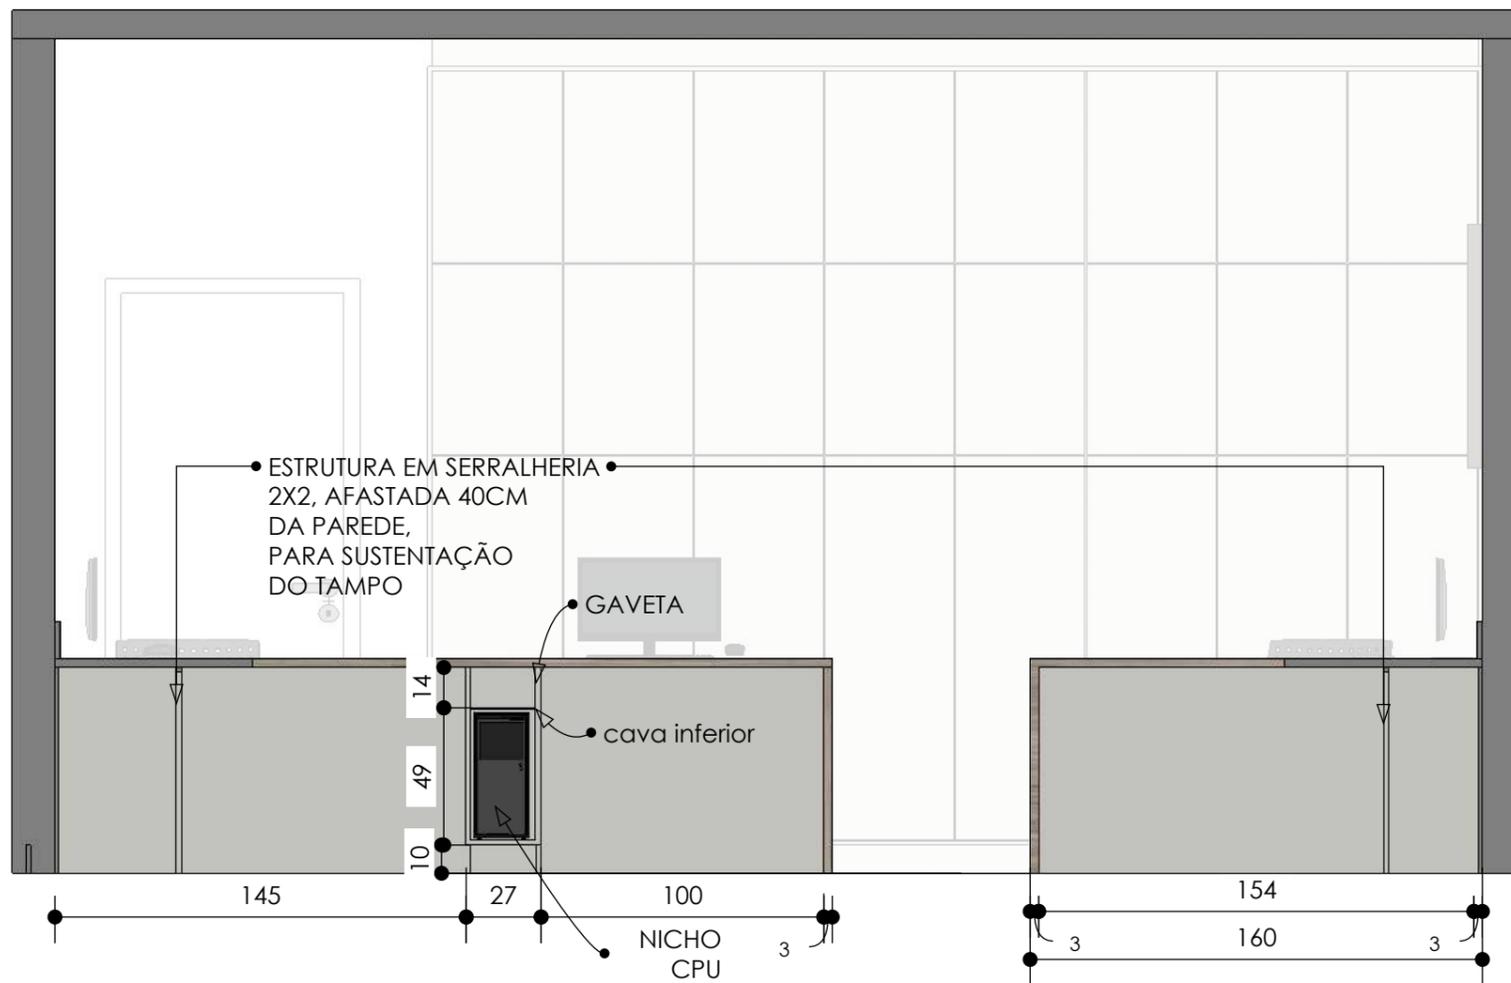

VISTA C
ESCALA 1:25

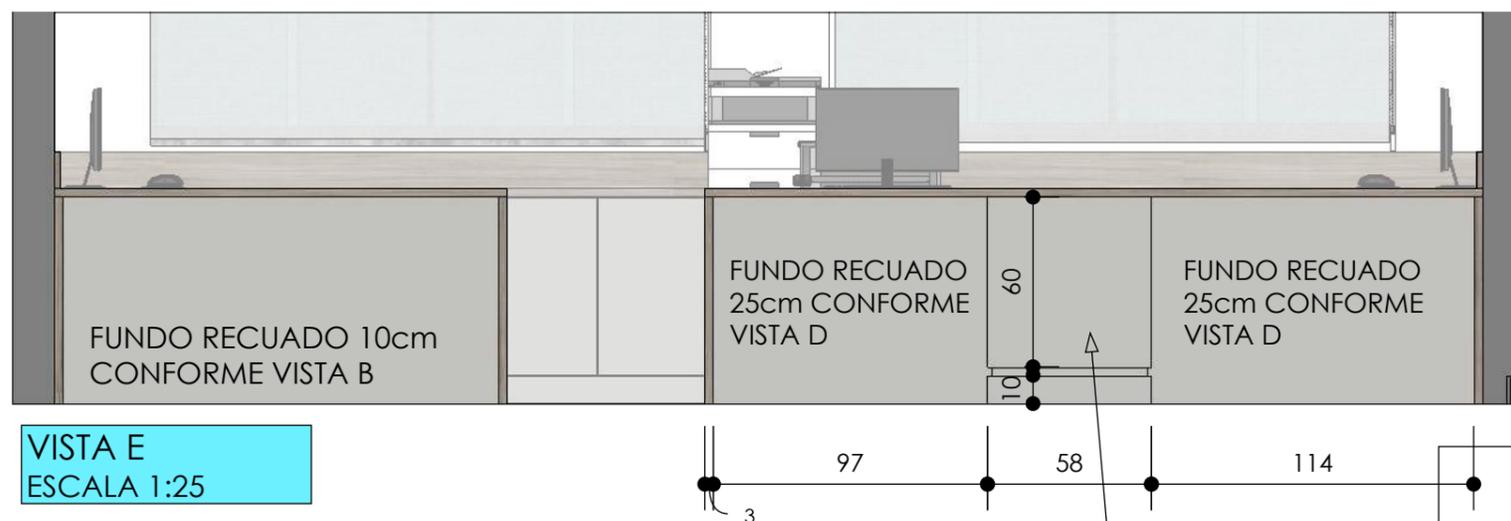

VISTA E
ESCALA 1:25

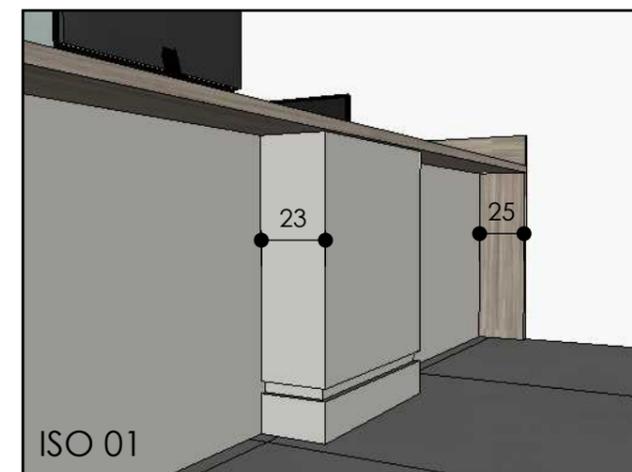

GÊNESIS
arquitetura

DETALHAMENTO

CLIENTE	Prefeitura de Catanduvas		
LOCALIZAÇÃO	Catanduvas		12 / 12
DATA	17/02/2023	ESCALA indicadas	
		REVISÃO 03	
ARQ CARMELINDA SCOPEL CAU Nº A176009-2	ARQ JÉSSICA BECKER CAU Nº A174579-4	ARQ MIRIAN KHETLIN OLIVIERA CAU Nº A254204-8	(49) 99960-4691