


# HOSPITAL MUNICIPAL N. SRA. DO PERPÉTUO SOCORRO

## PREFEITURA MUNICIPAL DE CATANDUVAS

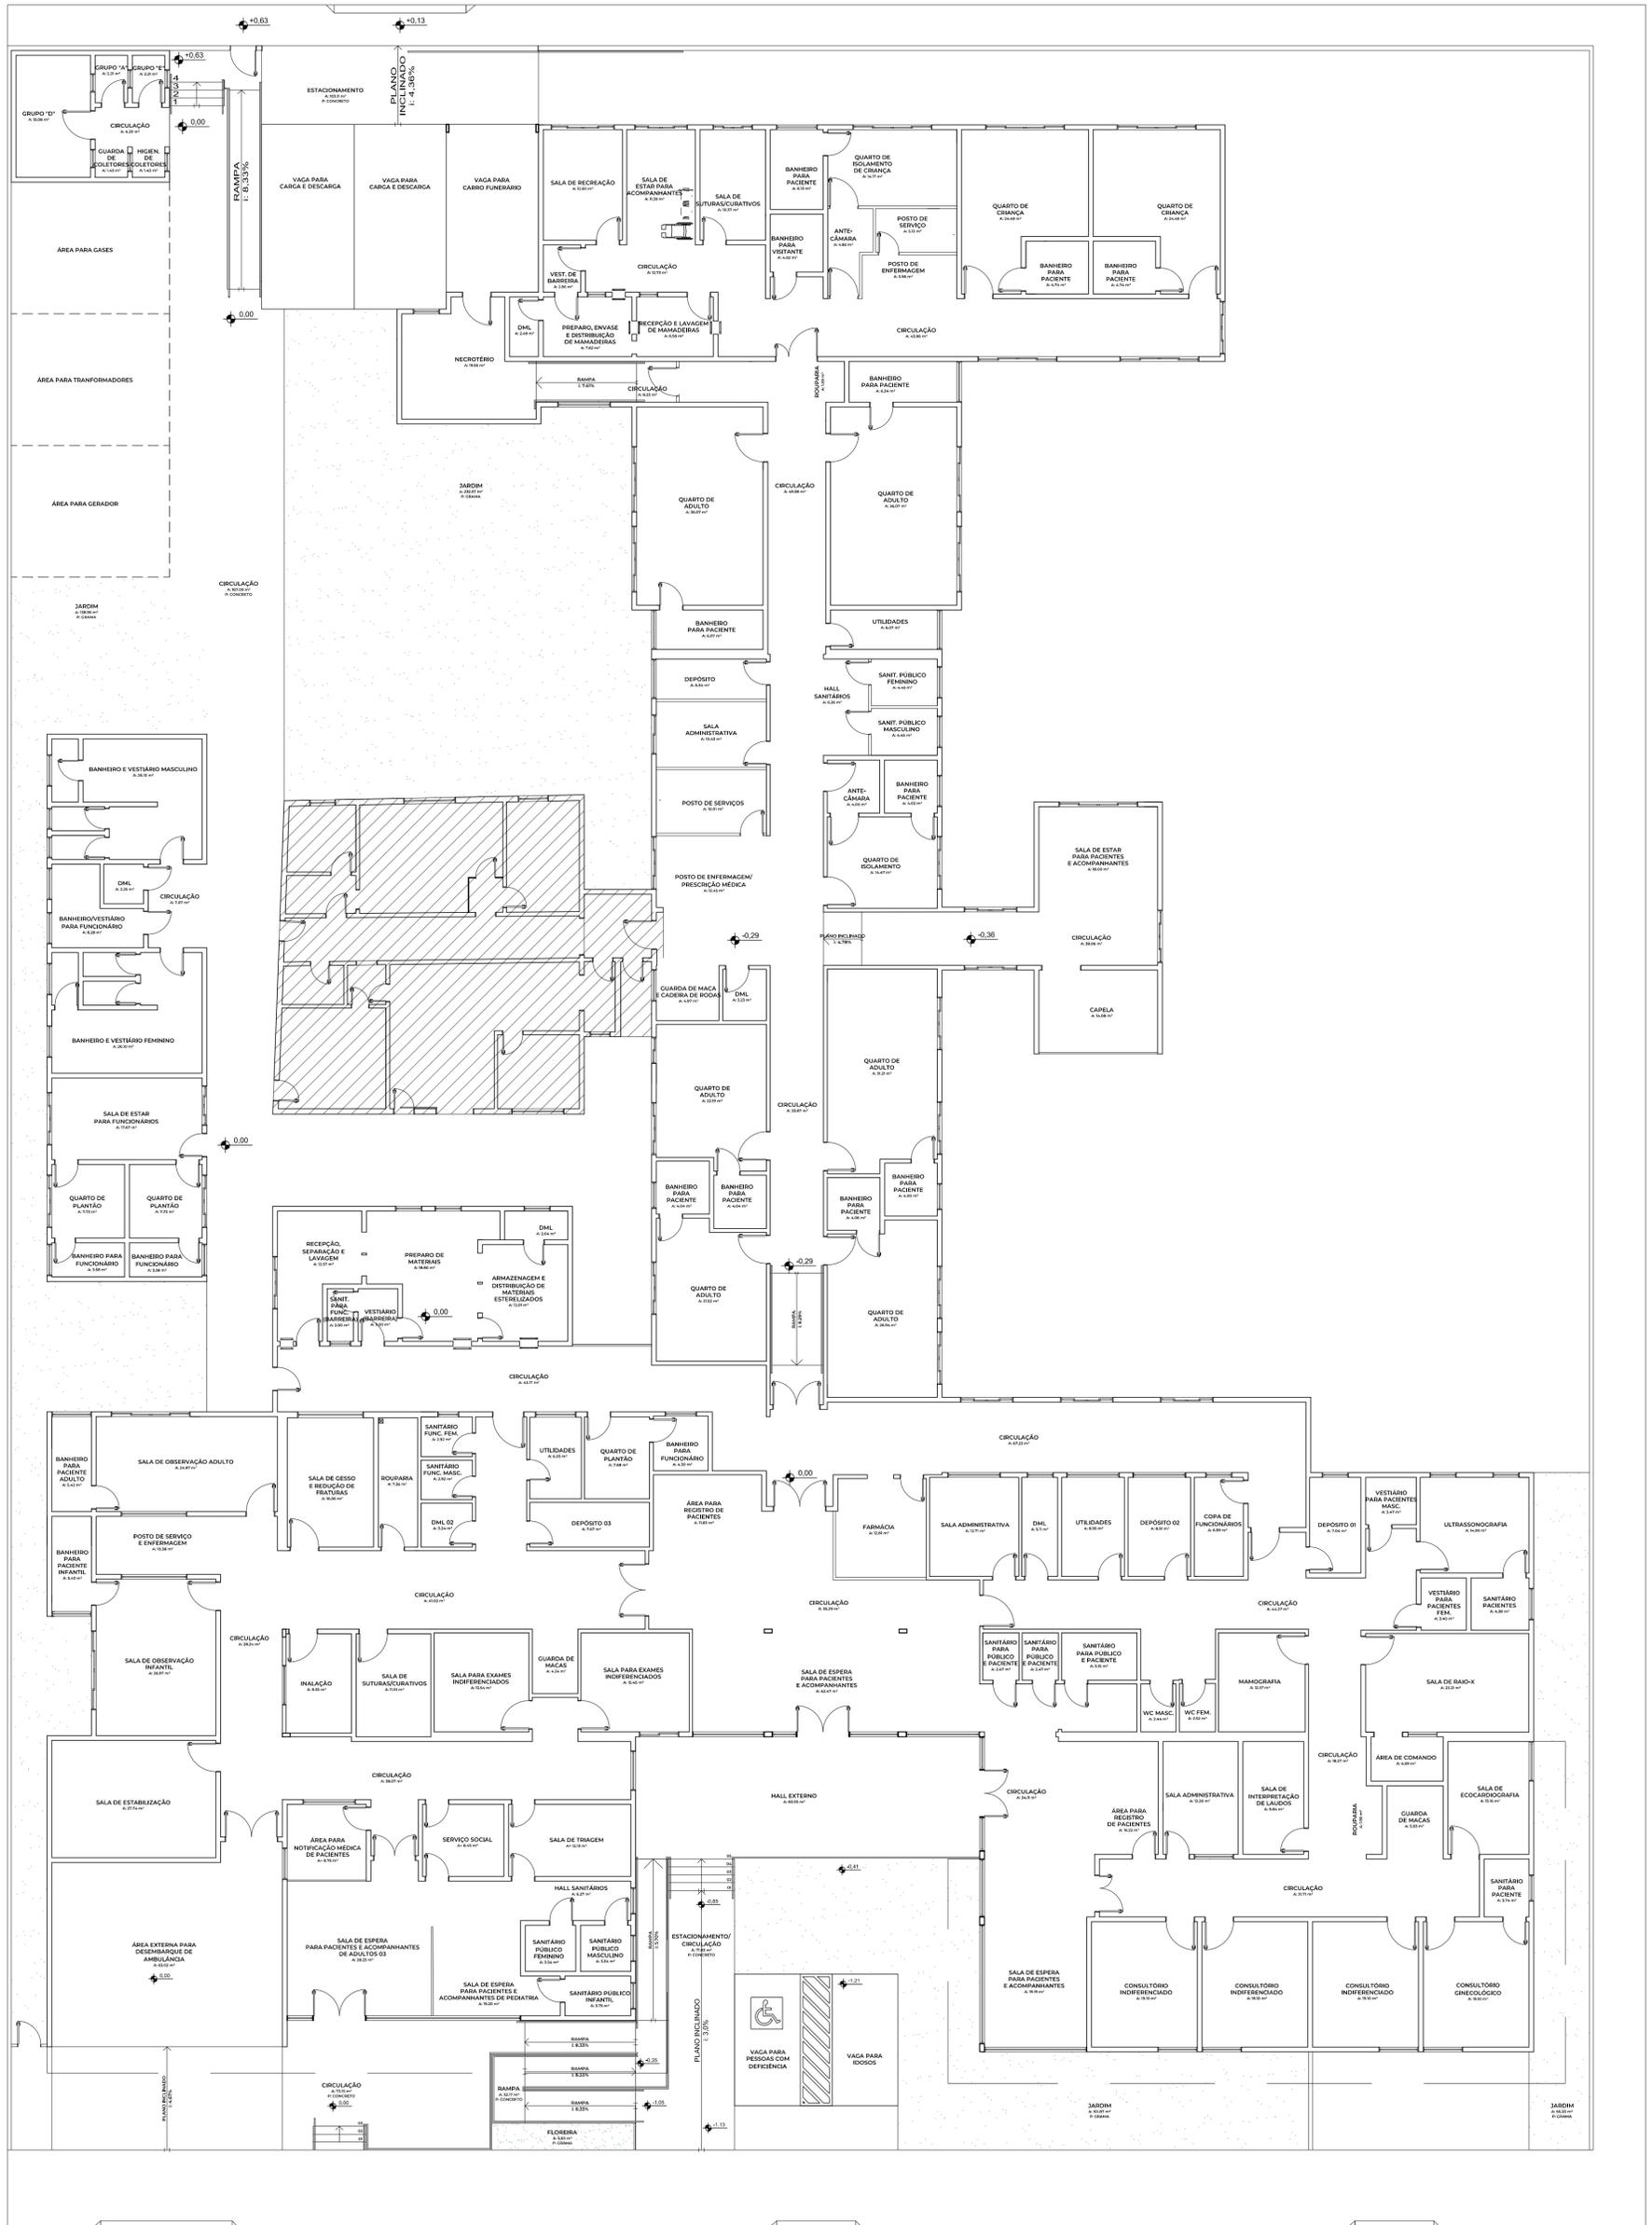

PLANTA BAIXA ARQUITETÔNICA  
ESCALA 1/125



PONTO ARQUITETAS +  
PREFEITURA MUNICIPAL DE CATANDUVAS  
PROJETO DE INTERIORES

PONTOARQUITETAS.COM.BR  
CONTATO@PONTOARQUITETAS.COM.BR

RESPONSÁVEL TÉCNICO

ANA FLÁVIA POGGERE  
CAU: A19730-8

PROPRIETÁRIO

PREFEITURA MUNICIPAL DE CATANDUVAS - SC

PROPRIETÁRIO  
PREFEITURA MUNICIPAL DE CATANDUVAS  
EDIFICAÇÃO  
HOSPITAL MUNICIPAL N. SRA. DO PERPÉTUO SOCORRO  
ENDEREÇO  
AV. JOSÉ FRANCISCO BERNARDES, 610  
RUA SETE DE ABRIL, 515, CENTRO DE CATANDUVAS - SC  
PROJETO  
DETALHAMENTO DE INTERIORES  
CONTEÚDO  
PLANTA ARQUITETÔNICA

ETAPA EXECUTIVO  
ESCALA INDICADA




FOLHA

ARQ-001

# HOSPITAL MUNICIPAL N. SRA. DO PERPÉTUO SOCORRO

## PREFEITURA MUNICIPAL DE CATANDUVAS

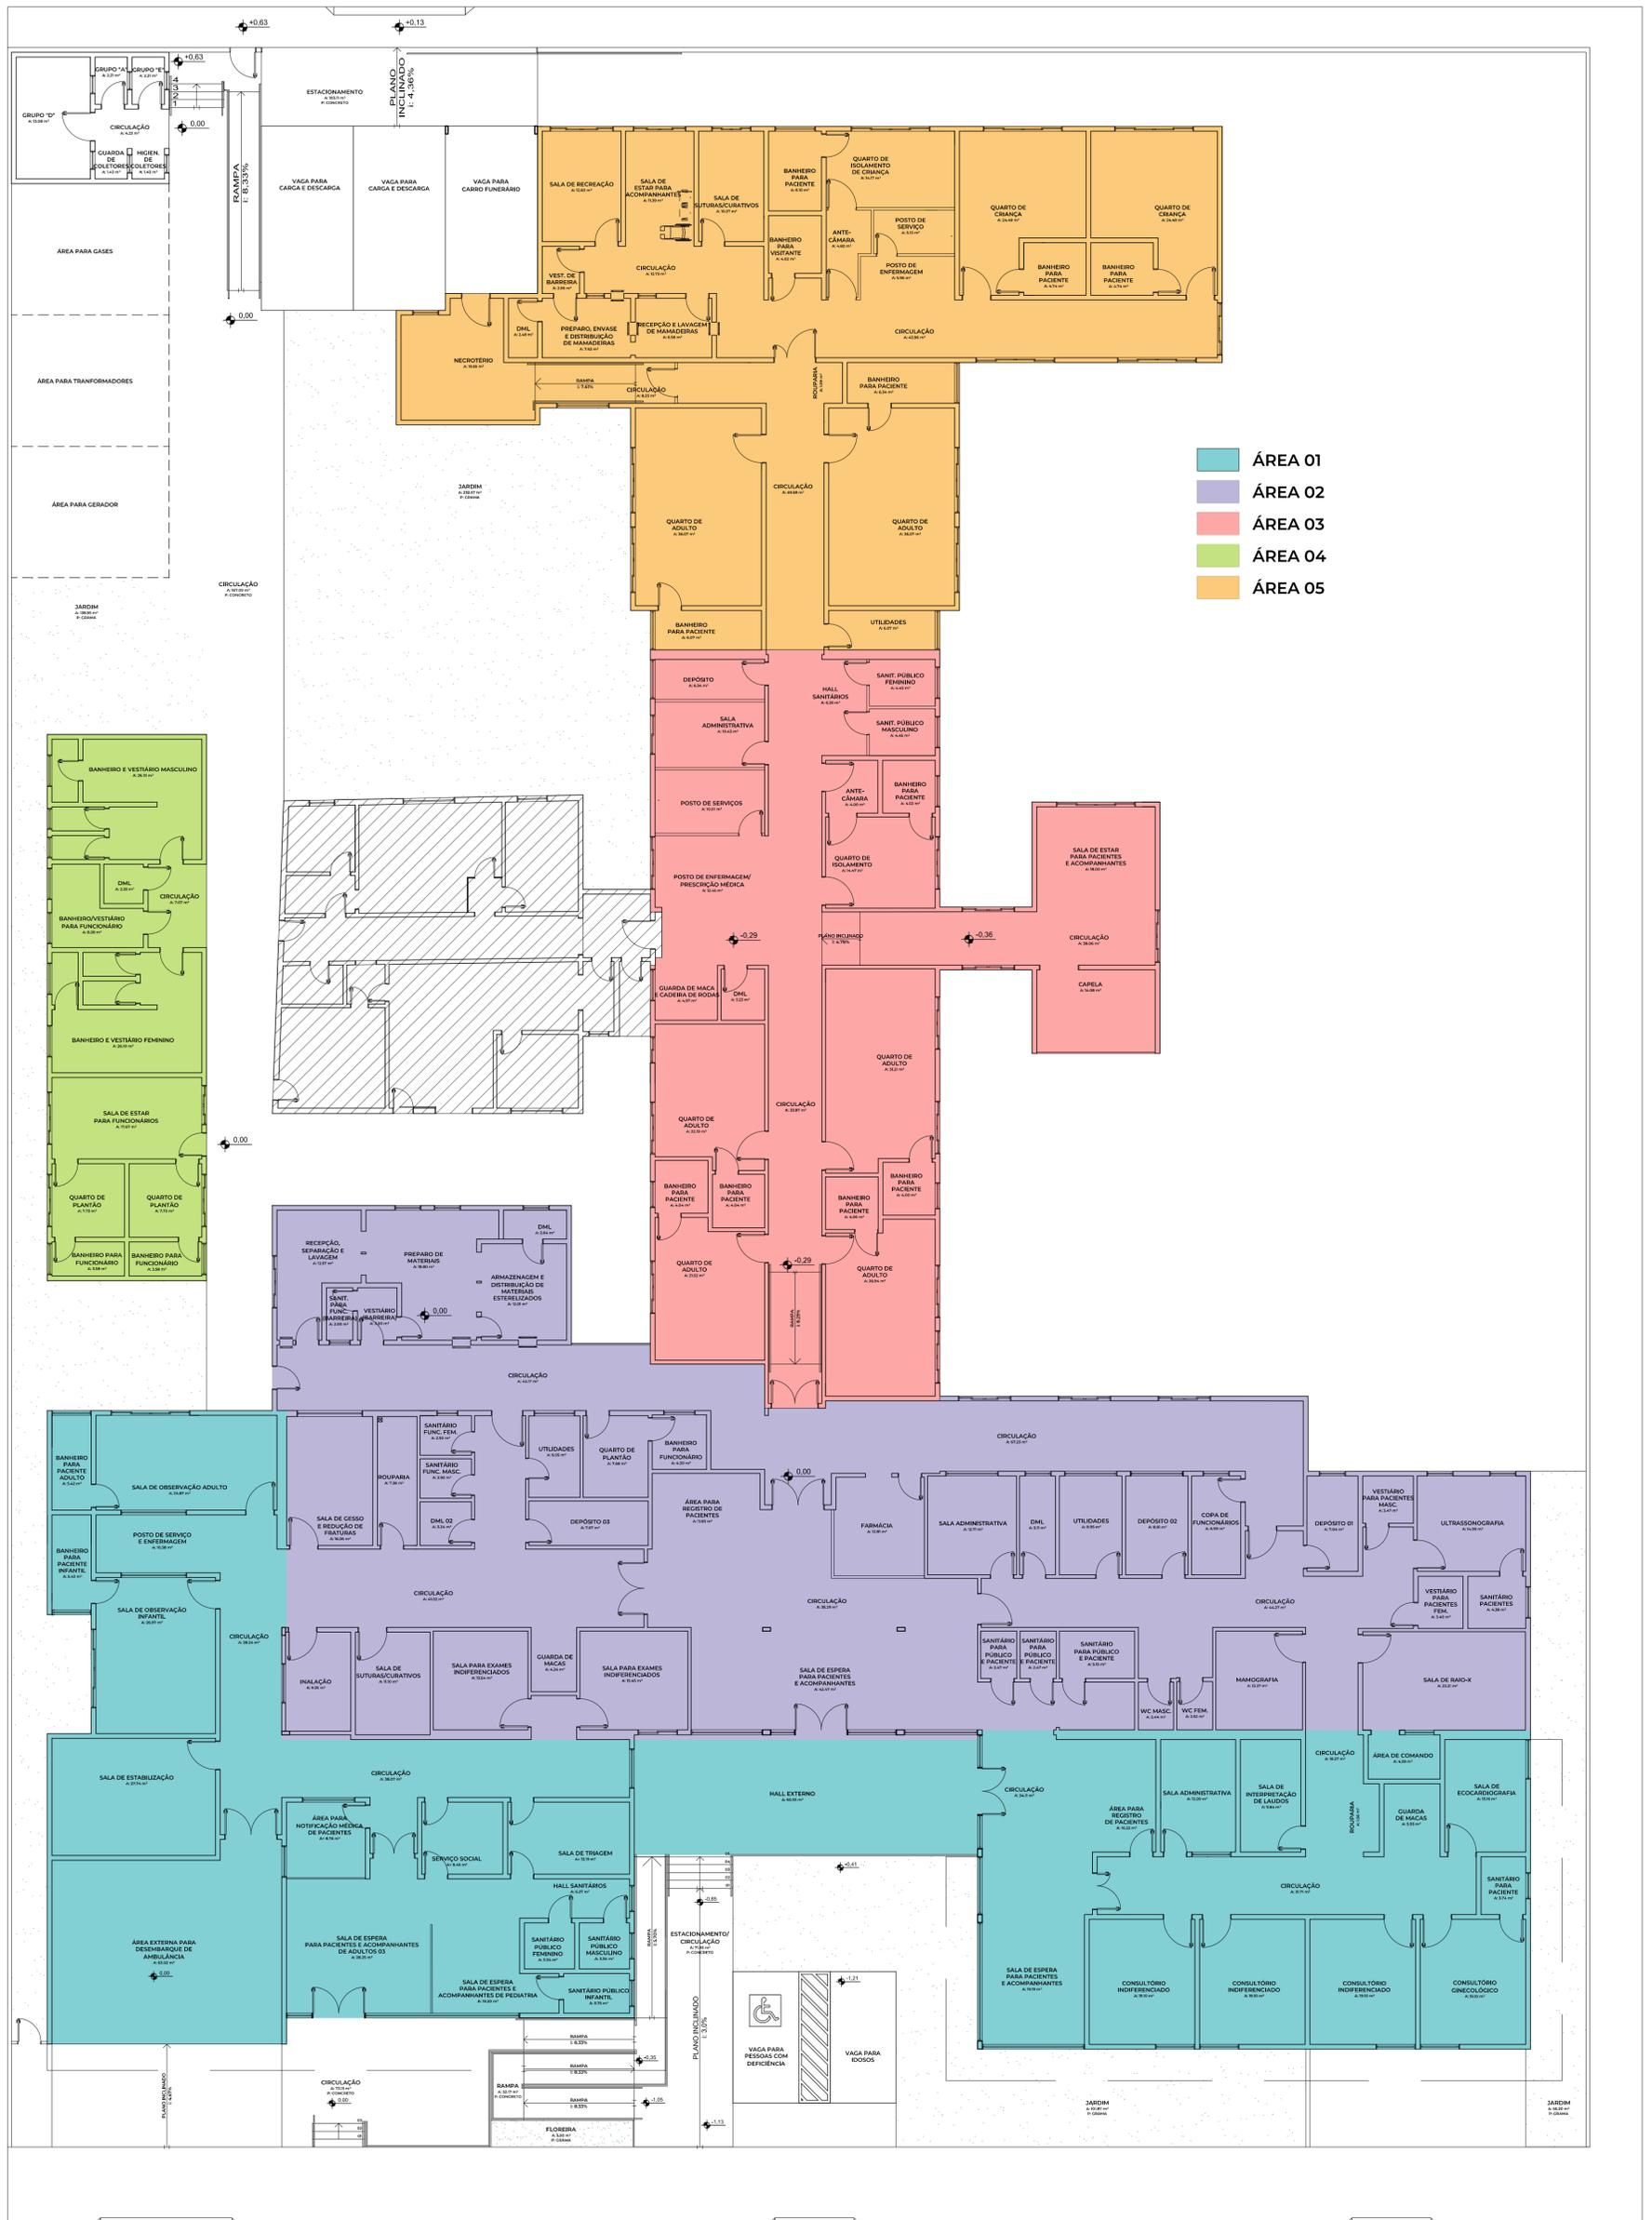

- ÁREA 01
- ÁREA 02
- ÁREA 03
- ÁREA 04
- ÁREA 05

**ZONEAMENTO**  
ESCALA 1/125



PONTO ARQUITETAS +  
PREFEITURA MUNICIPAL DE CATANDUVAS  
PROJETO DE INTERIORES

PONTOARQUITETAS.COM.BR  
CONTATO@PONTOARQUITETAS.COM.BR

RESPONSÁVEL TÉCNICO

ANA FLÁVIA POGGERE  
CAU: A149730-8

PROPRIETÁRIO

PREFEITURA MUNICIPAL DE CATANDUVAS - SC

PROPRIETÁRIO  
PREFEITURA MUNICIPAL DE CATANDUVAS  
EDIFICAÇÃO  
HOSPITAL MUNICIPAL N. SRA. DO PERPÉTUO SOCORRO  
ENDEREÇO  
AV. JOSÉ FRANCISCO BERNARDES, 610  
RUA SETE DE ABRIL, 515, CENTRO DE CATANDUVAS - SC  
PROJETO  
DETALHAMENTO DE INTERIORES  
CONTEÚDO  
PANTA ZONEAMENTO - LOCALIZADOR

ETAPA EXECUTIVO  
ESCALA INDICADA




FOLHA

ARQ-002

# HOSPITAL MUNICIPAL N. SRA. DO PERPÉTUO SOCORRO

## PREFEITURA MUNICIPAL DE CATANDUVAS

### ÁREA 01 - PLANTA BAIXA LAYOUT - MARCENARIA

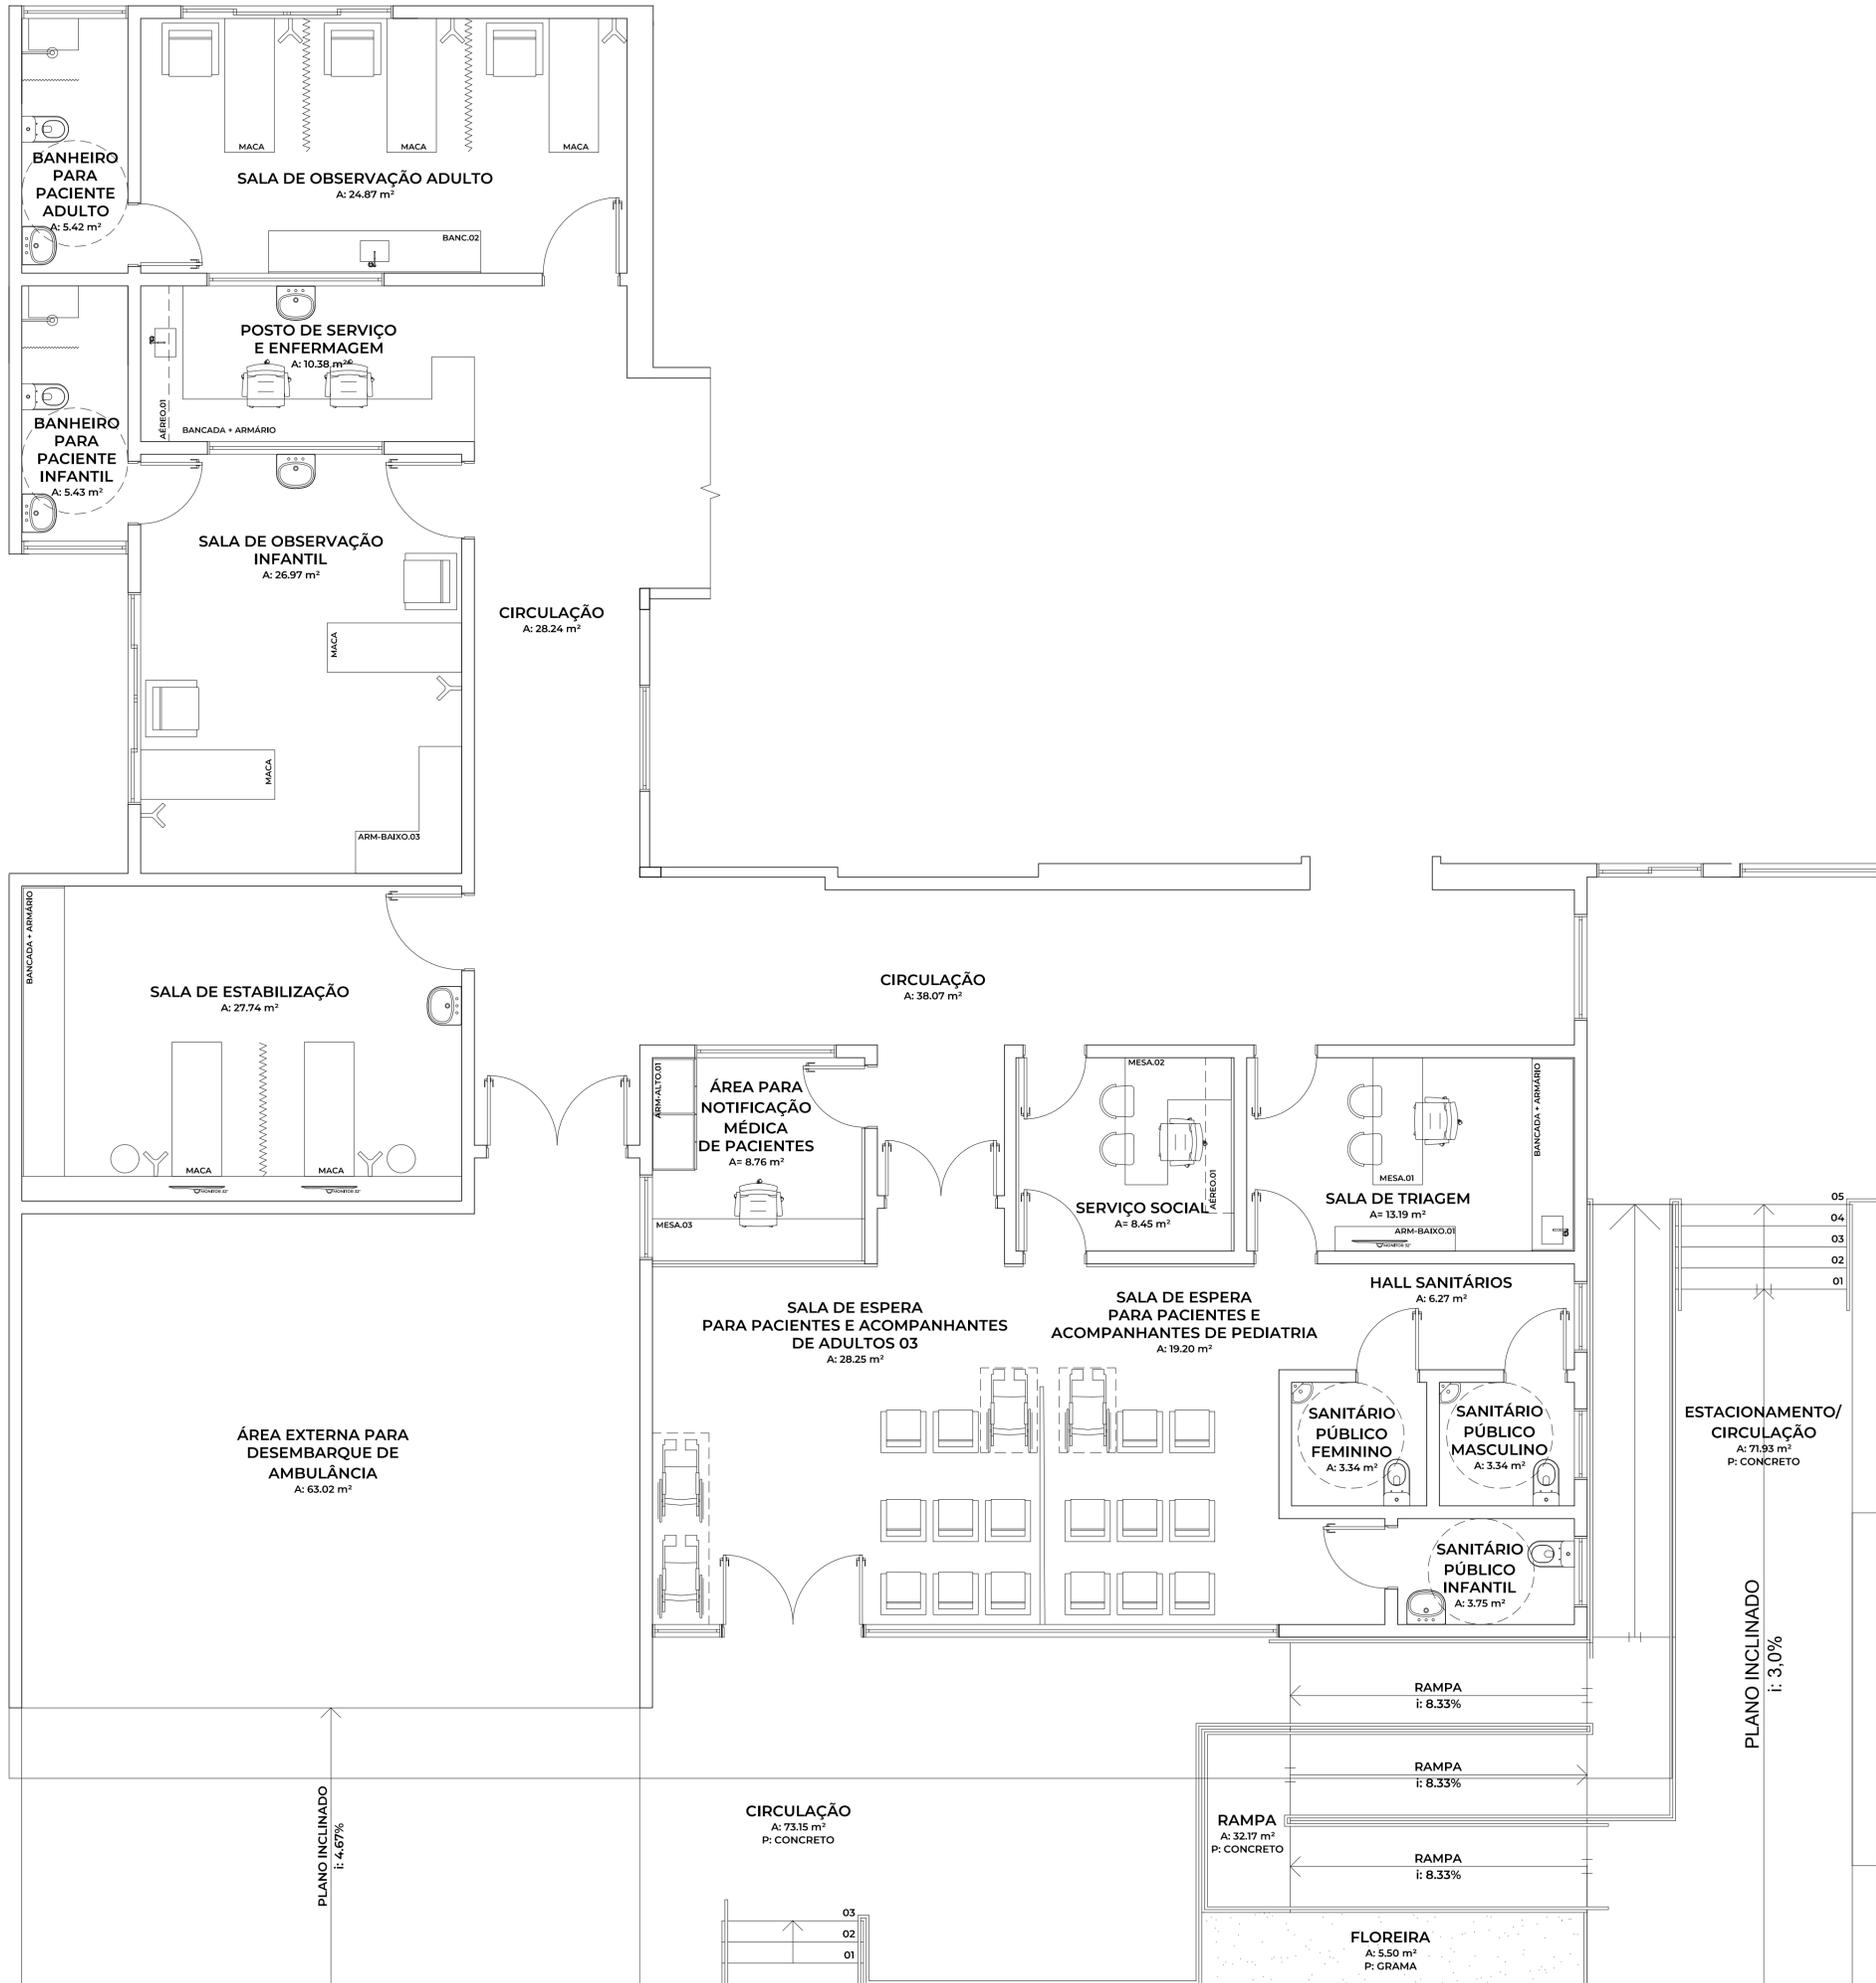

ÁREA 01 - PLANTA BAIXA LAYOUT


ESCALA 1/50




# HOSPITAL MUNICIPAL N. SRA. DO PERPÉTUO SOCORRO

## PREFEITURA MUNICIPAL DE CATANDUVAS


### ÁREA 01 - SALA DE TRIAGEM

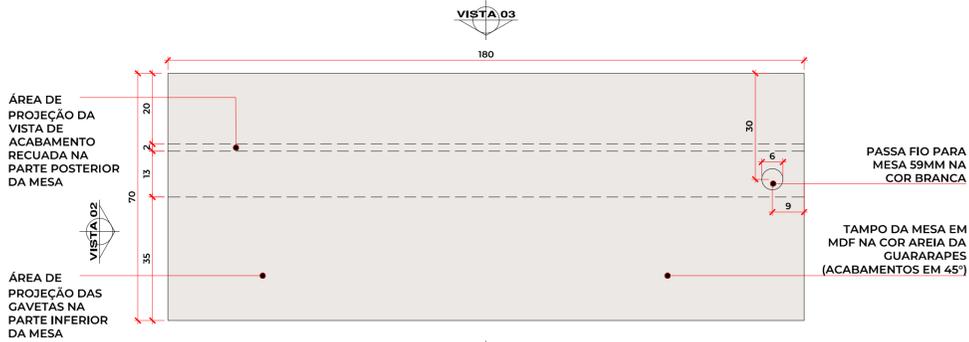


**MESA.01 - PLANTA BAIXA**  
ESCALA 1/10

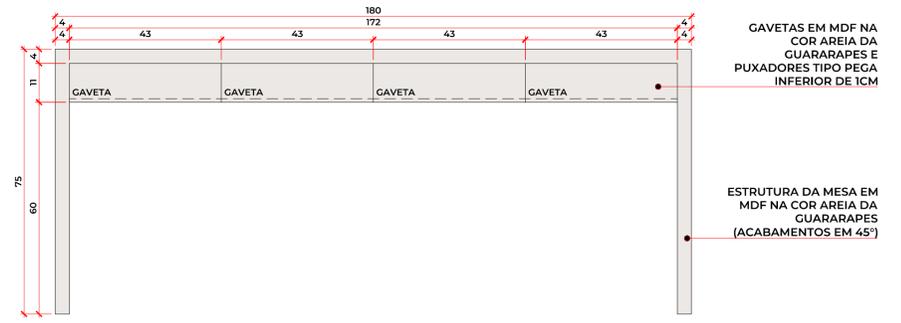


**MESA.01 - VISTA 01**  
ESCALA 1/10

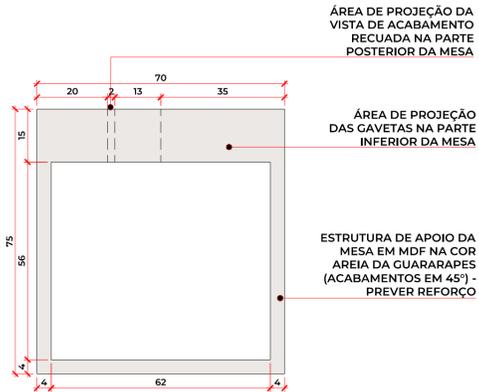


**MESA.01 - VISTA 02**  
ESCALA 1/10

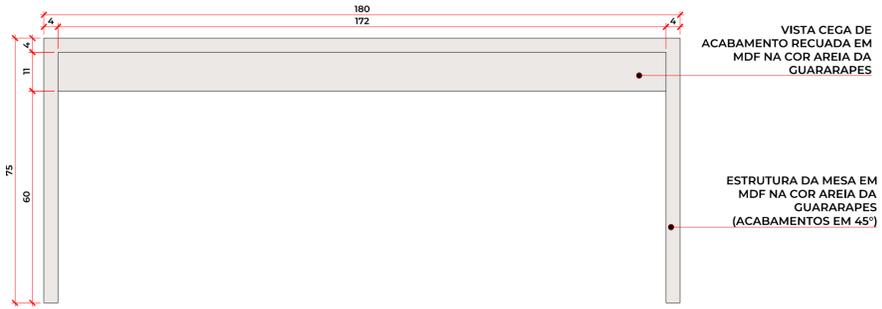

**MESA.01 - VISTA 03**  
ESCALA 1/10

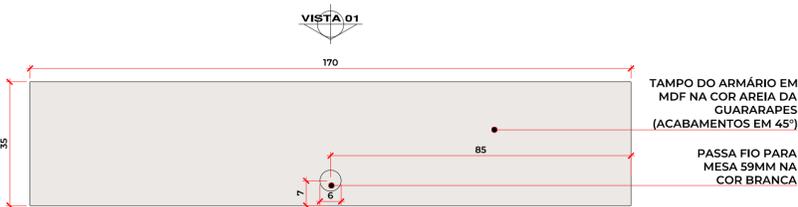


**ARM-BAIXO.01 - PLANTA BAIXA**  
ESCALA 1/10

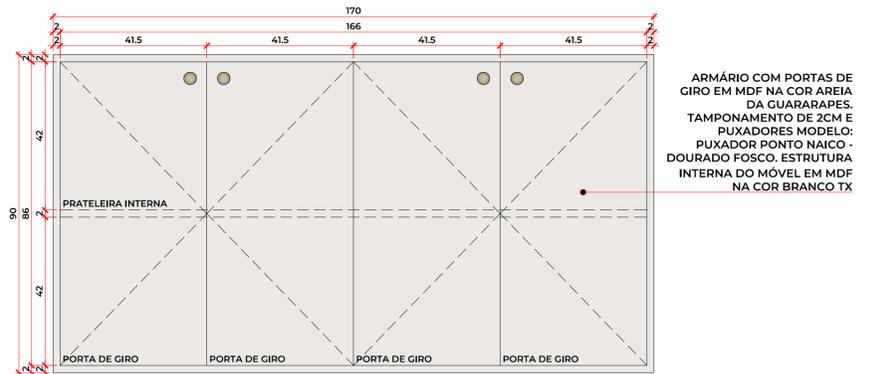


**ARM-BAIXO.01 - VISTA 01**  
ESCALA 1/10


### ÁREA 01 - SERVIÇO SOCIAL

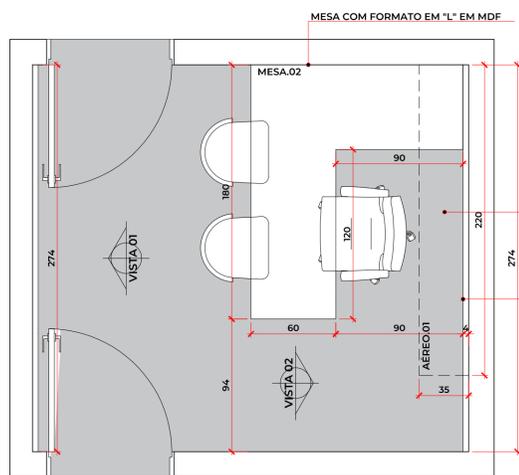

**ÁREA 01 - SERVIÇO SOCIAL - PLANTA BAIXA**  
ESCALA 1/25

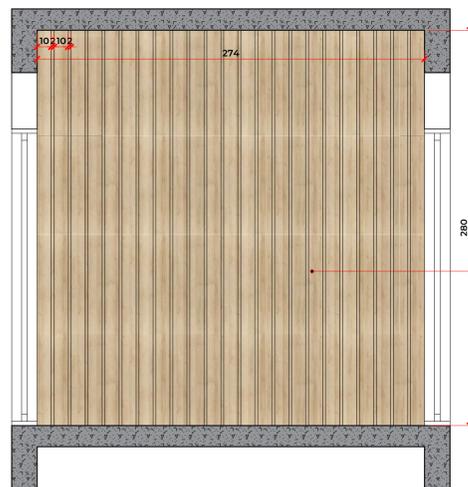

**ÁREA 01 - SERVIÇO SOCIAL - VISTA 01**  
ESCALA 1/25

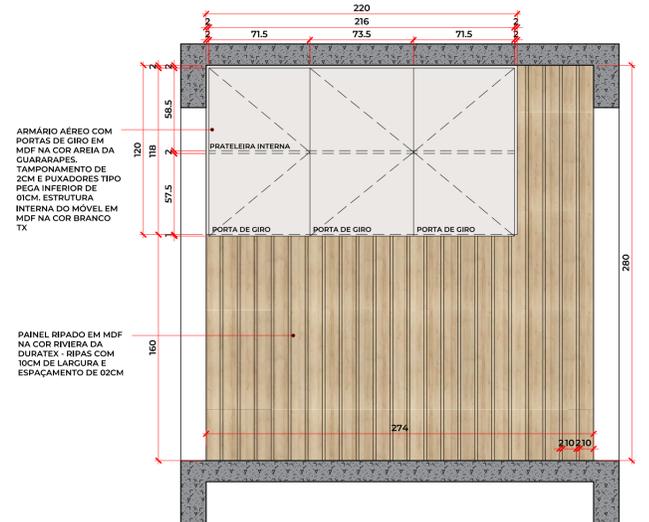


**ÁREA 01 - SERVIÇO SOCIAL - VISTA 02**  
ESCALA 1/25


# HOSPITAL MUNICIPAL N. SRA. DO PERPÉTUO SOCORRO

## PREFEITURA MUNICIPAL DE CATANDUVAS


### ÁREA 01 - SERVIÇO SOCIAL

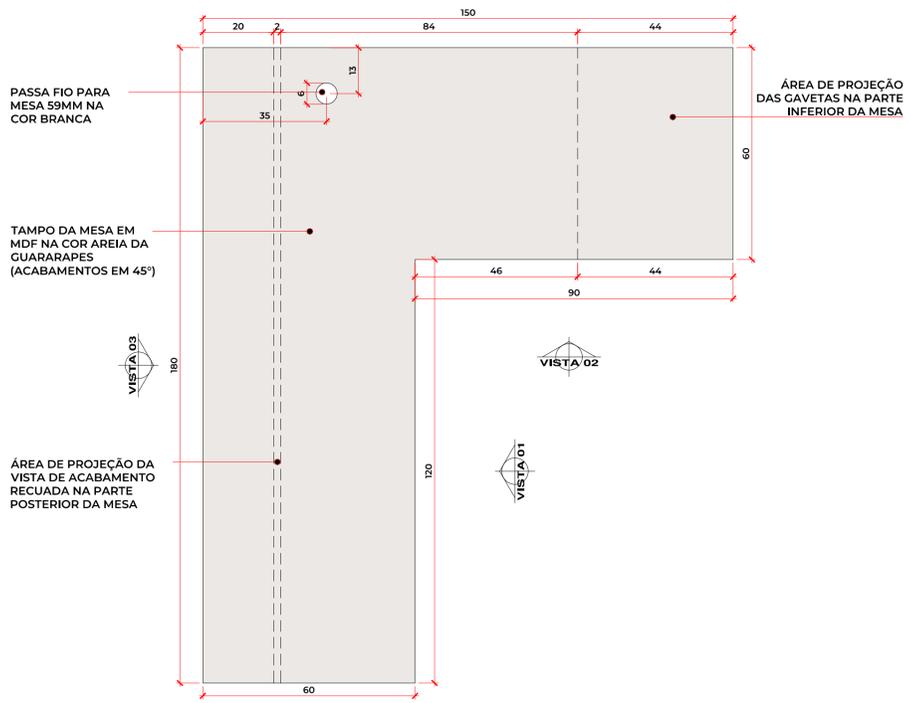

**MESA.02 - PLANTA BAIXA**  
ESCALA 1/10

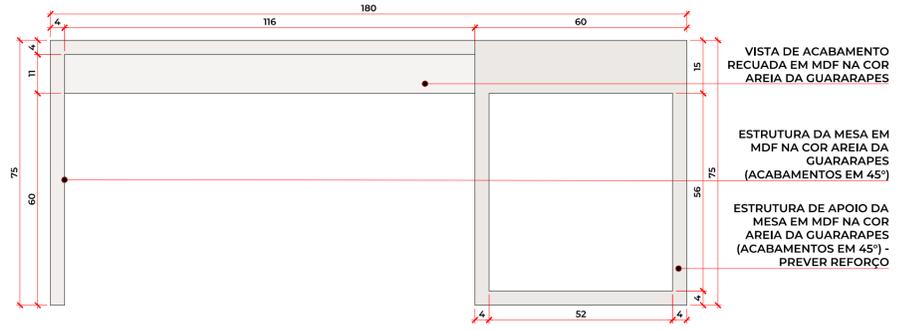

**MESA.02 - VISTA 01**  
ESCALA 1/10

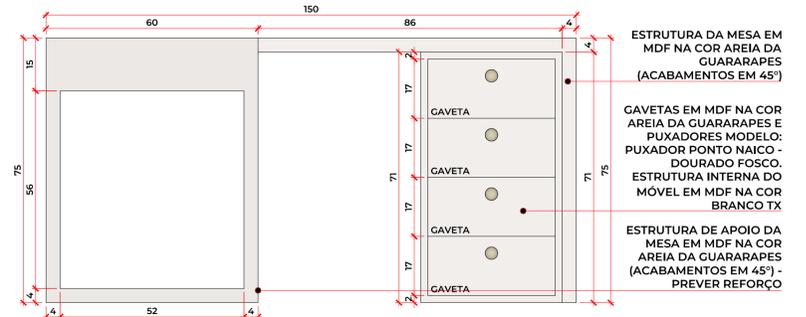


**MESA.02 - VISTA 02**  
ESCALA 1/10




**MESA.02 - VISTA 03**  
ESCALA 1/10


### ÁREA 01 - ÁREA PARA NOTIFICAÇÃO

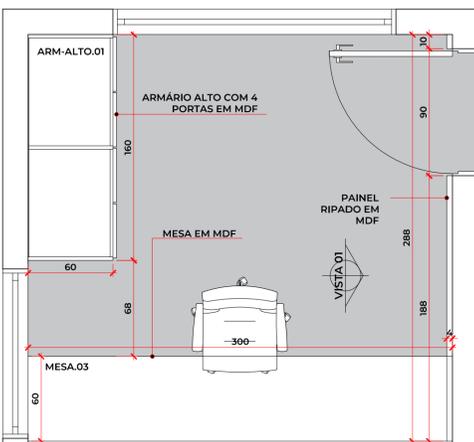


**ÁREA 01 - ÁREA PARA NOTIFICAÇÃO - PLANTA BAIXA**  
ESCALA 1/25

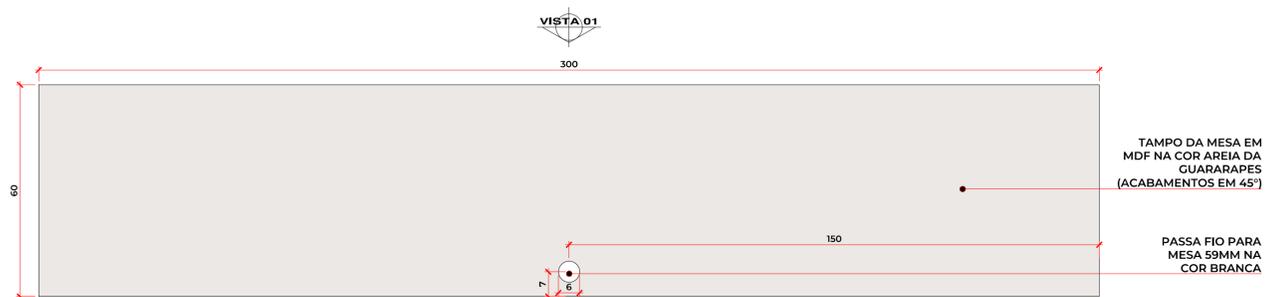

**MESA.03 - PLANTA BAIXA**  
ESCALA 1/10

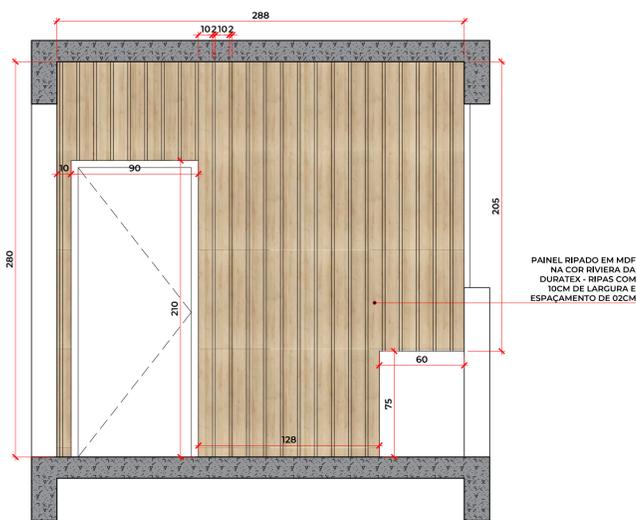

**ÁREA 01 - ÁREA PARA NOTIFICAÇÃO - VISTA 01**  
ESCALA 1/25

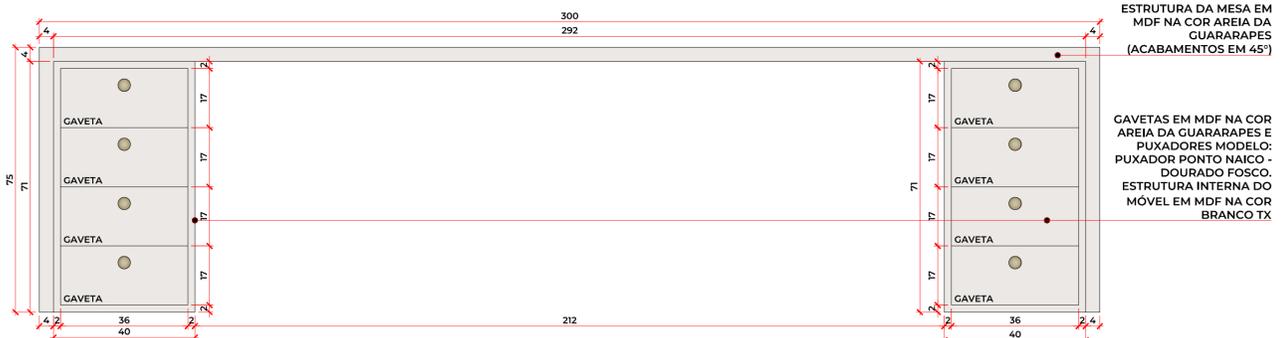


**MESA.03 - VISTA 01**  
ESCALA 1/10

# HOSPITAL MUNICIPAL N. SRA. DO PERPÉTUO SOCORRO

## PREFEITURA MUNICIPAL DE CATANDUVAS


### ÁREA 01 - ÁREA PARA NOTIFICAÇÃO

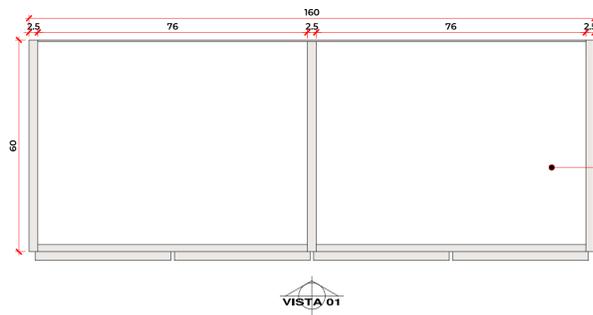

ARMÁRIO ALTO COM 04 PORTAS DE GIRO EM MDF NA COR AREIA DA GUARARAPES. TAMPONAMENTO DE 2.5CM E PUXADORES MODELO: PUXADOR PONTO NAICO - DOURADO FOSCO. ESTRUTURA INTERNA DO MÓVEL EM MDF NA COR BRANCO TX


VISTA 01

ARM-ALTO.01 - PLANTA BAIXA  
ESCALA 1/10

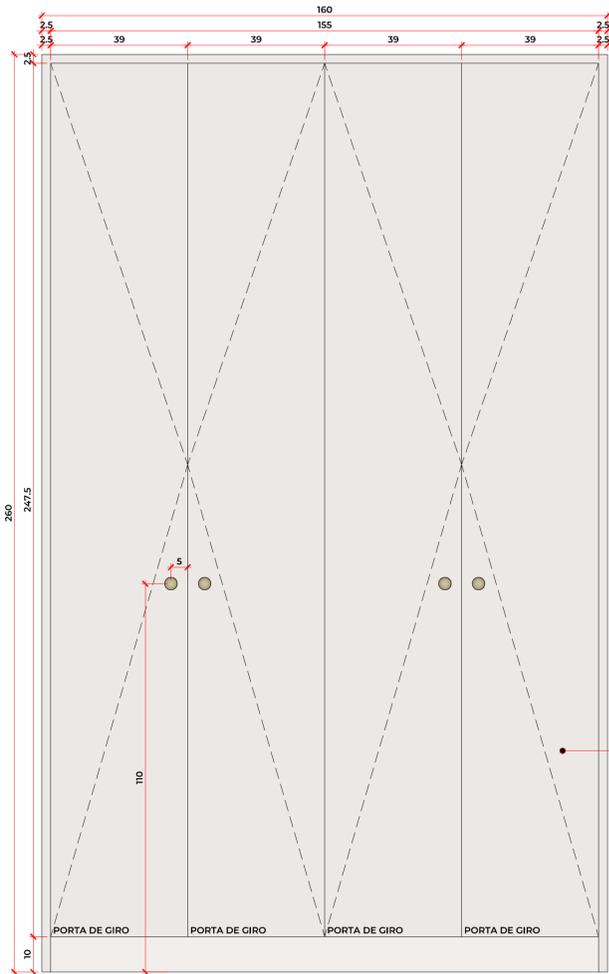

ARMÁRIO ALTO COM 04 PORTAS DE GIRO EM MDF NA COR AREIA DA GUARARAPES. TAMPONAMENTO DE 2.5CM E PUXADORES MODELO: PUXADOR PONTO NAICO - DOURADO FOSCO. ESTRUTURA INTERNA DO MÓVEL EM MDF NA COR BRANCO TX


ARM-ALTO.01 - VISTA 01  
ESCALA 1/10

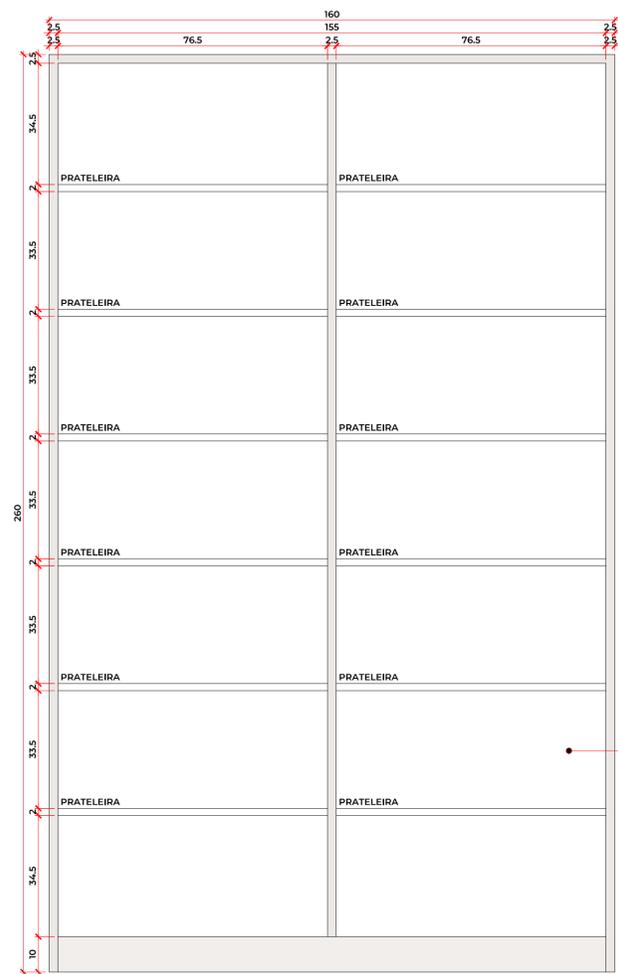


ARMÁRIO ALTO ESTRUTURA EXTERNA EM MDF NA COR AREIA DA GUARARAPES. TAMPONAMENTO DE 2.5CM E PRATELEIRAS DE 2CM (PREVER REFORÇO PARA AS PRATELEIRAS). ESTRUTURA INTERNA DO MÓVEL EM MDF NA COR BRANCO TX

ARM-ALTO.01 - INTERNO  
ESCALA 1/10

### ÁREA 01 - SALA DE ESTABILIZAÇÃO

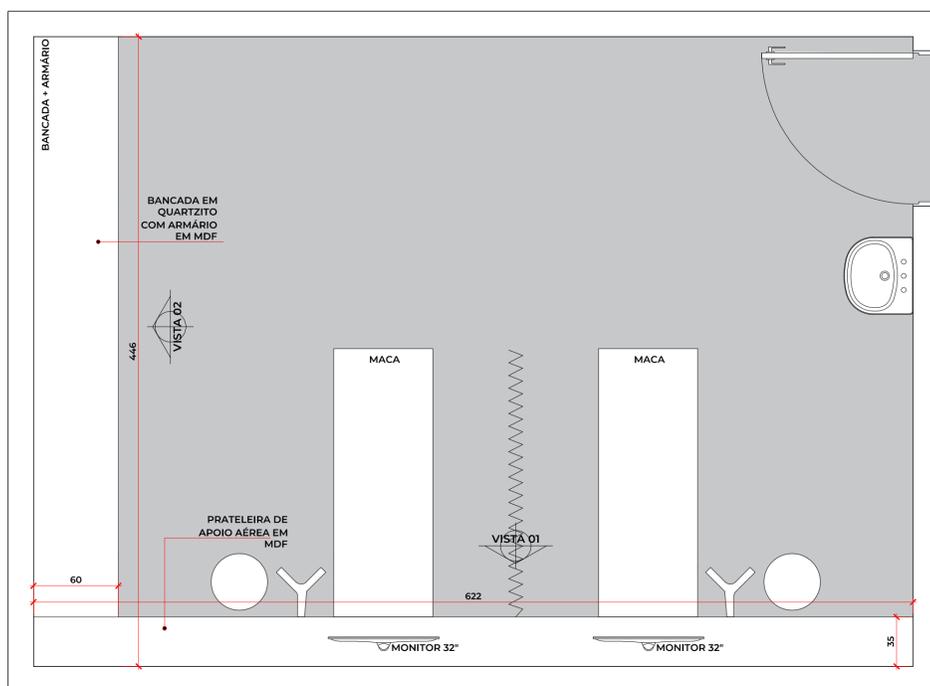

ÁREA 01 - SALA DE ESTABILIZAÇÃO - PLANTA BAIXA  
ESCALA 1/25

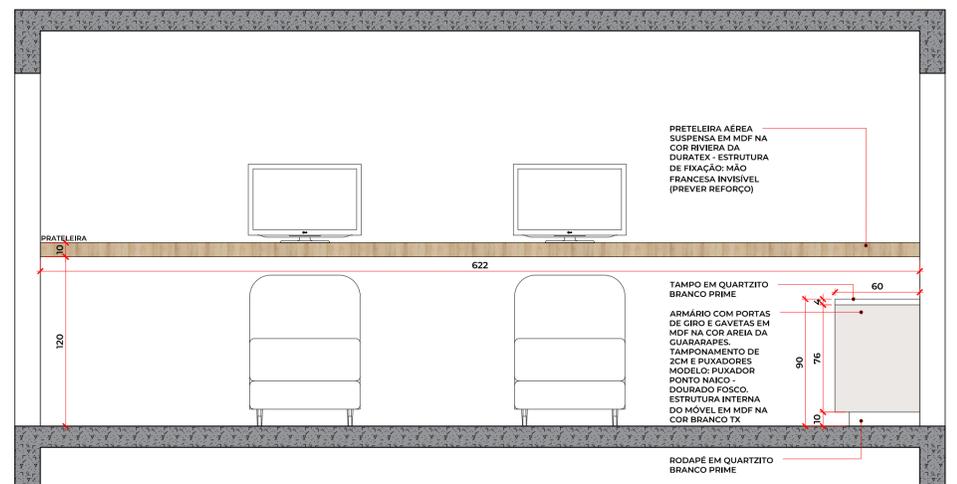


ÁREA 01 - SALA DE ESTABILIZAÇÃO - VISTA 01  
ESCALA 1/25

# HOSPITAL MUNICIPAL N. SRA. DO PERPÉTUO SOCORRO


## PREFEITURA MUNICIPAL DE CATANDUVAS

### ÁREA 01 - SALA DE ESTABILIZAÇÃO

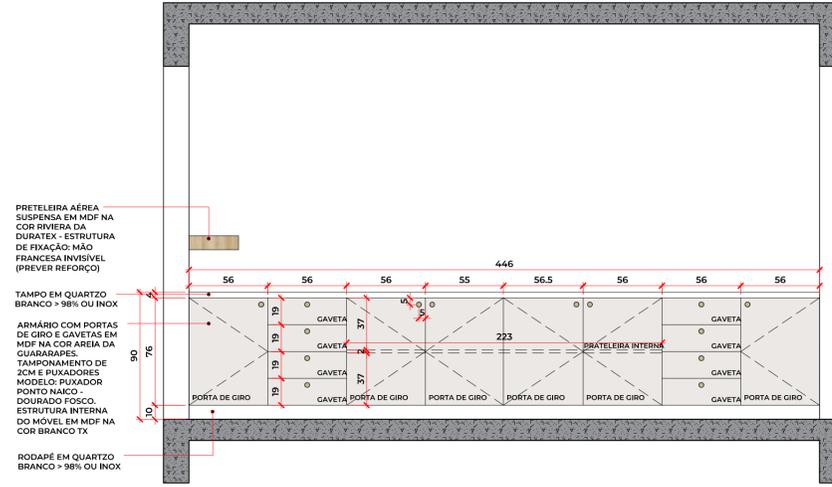


ÁREA 01 - SALA DE ESTABILIZAÇÃO - VISTA 02  
ESCALA 1/25


### ÁREA 01 - SALA DE OBSERVAÇÃO INFANTIL

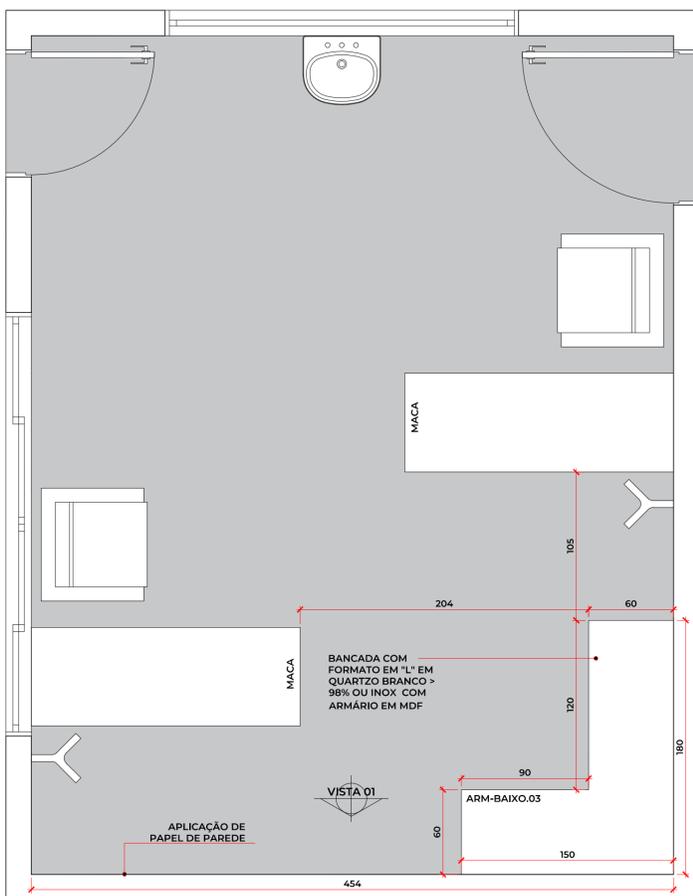


ÁREA 01 - SALA DE OBS. INFANTIL - PLANTA BAIXA  
ESCALA 1/25

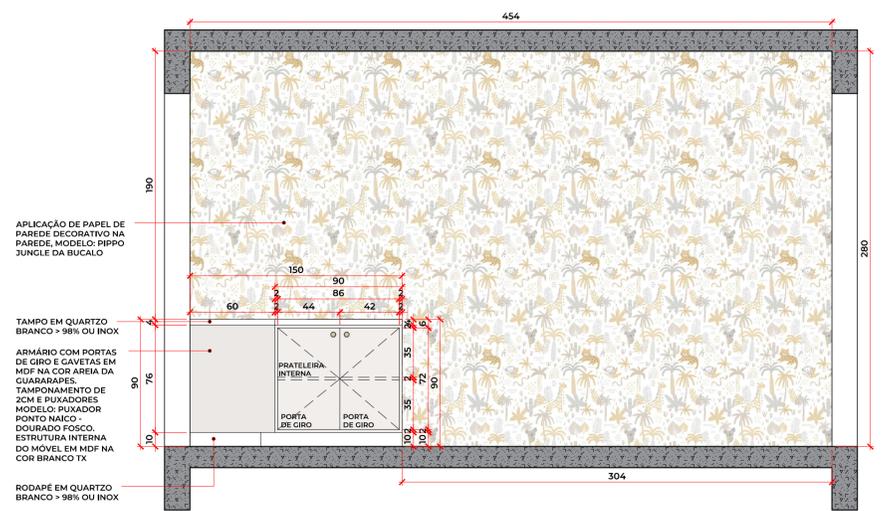


ÁREA 01 - SALA DE OBS. INFANTIL - VISTA 01  
ESCALA 1/25

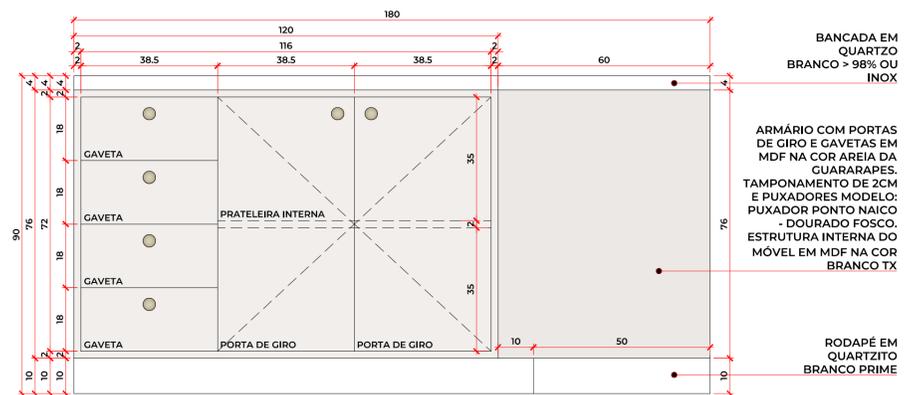

ARM-BAIXO.03 - VISTA 01  
ESCALA 1/10

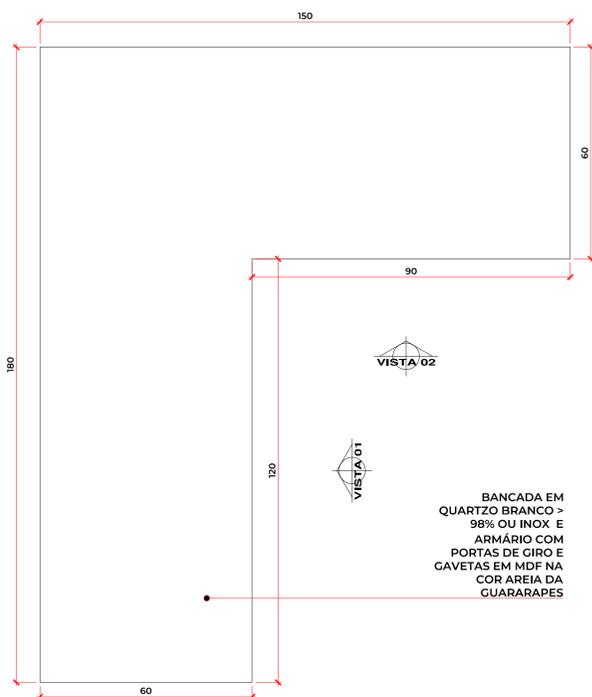

ARM-BAIXO.03 - PLANTA BAIXA  
ESCALA 1/10

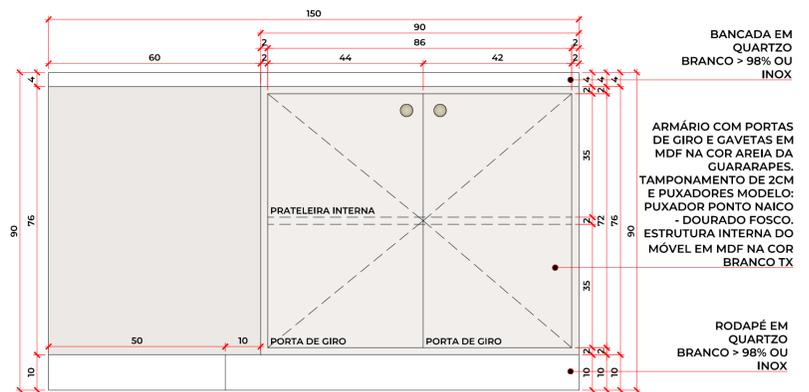


ARM-BAIXO.03 - VISTA 02  
ESCALA 1/10


# HOSPITAL MUNICIPAL N. SRA. DO PERPÉTUO SOCORRO

## PREFEITURA MUNICIPAL DE CATANDUVAS


### ÁREA 01 - POSTO DE ENFERMAGEM

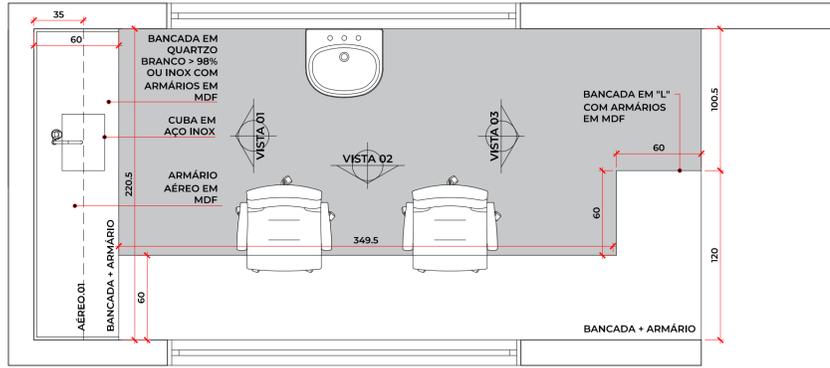


ÁREA 01 - POSTO DE ENFERMAGEM - PLANTA BAIXA  
ESCALA 1/25

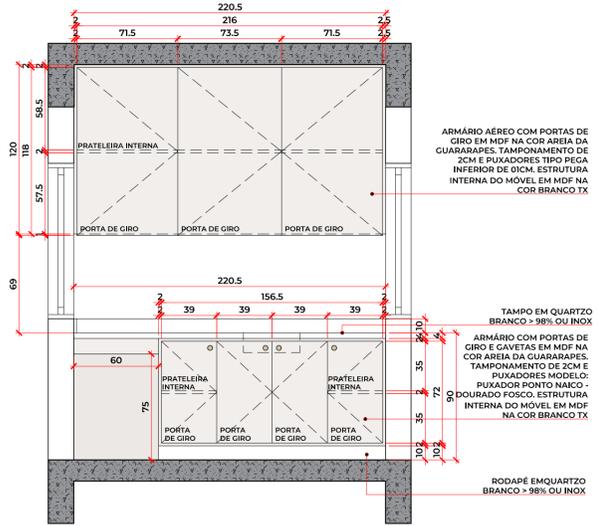

ÁREA 01 - POSTO DE ENFERMAGEM - VISTA 01  
ESCALA 1/25

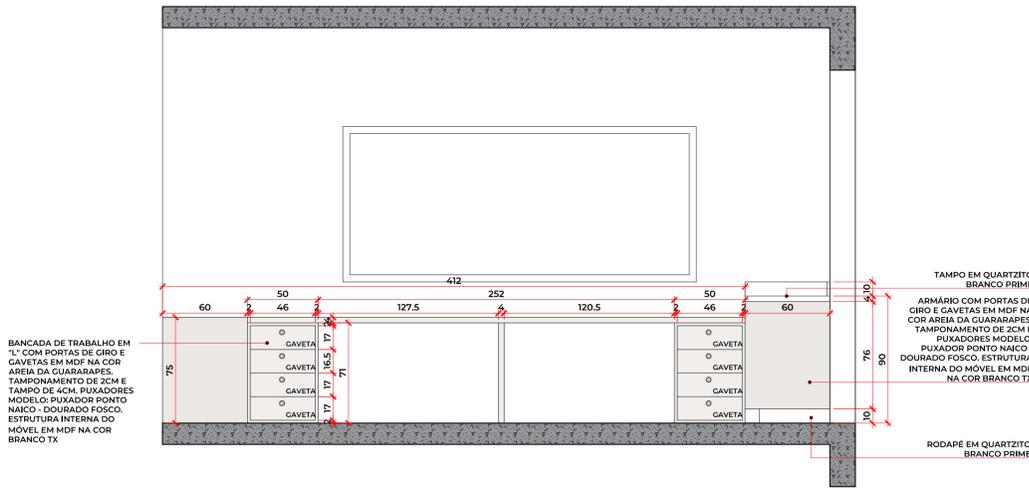


ÁREA 01 - POSTO DE ENFERMAGEM - VISTA 02  
ESCALA 1/25

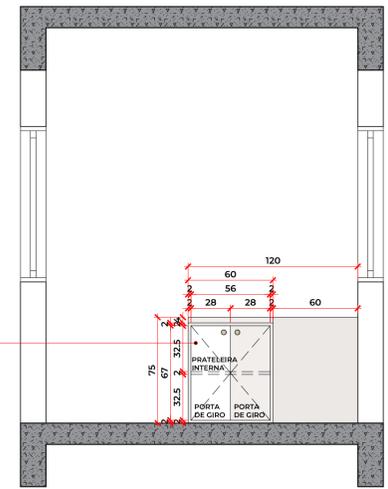


ÁREA 01 - POSTO DE ENFERMAGEM - VISTA 03  
ESCALA 1/25


### ÁREA 01 - SALA DE OBSERVAÇÃO ADULTO

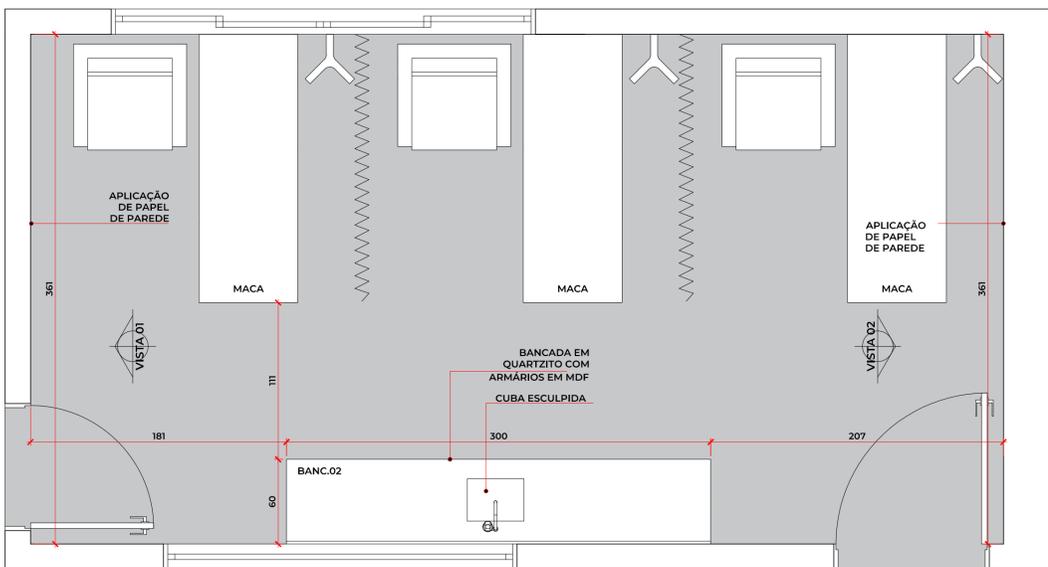

ÁREA 01 - SALA DE OBS. ADULTO - PLANTA BAIXA  
ESCALA 1/25

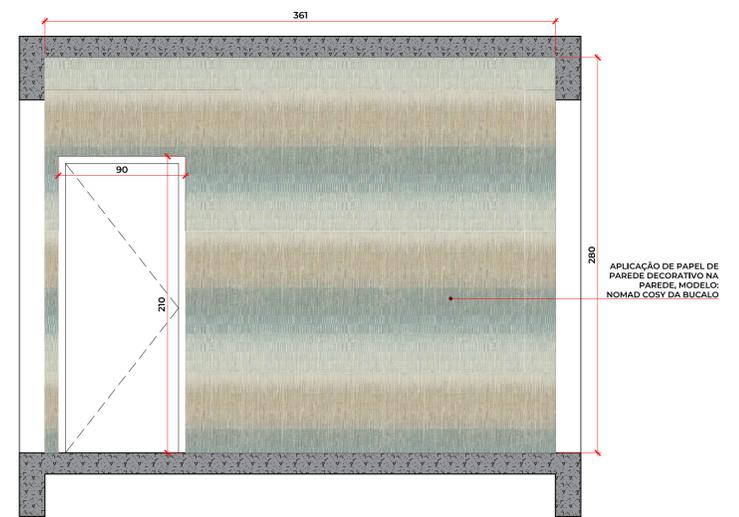

ÁREA 01 - SALA DE OBS. ADULTO - VISTA 01  
ESCALA 1/25

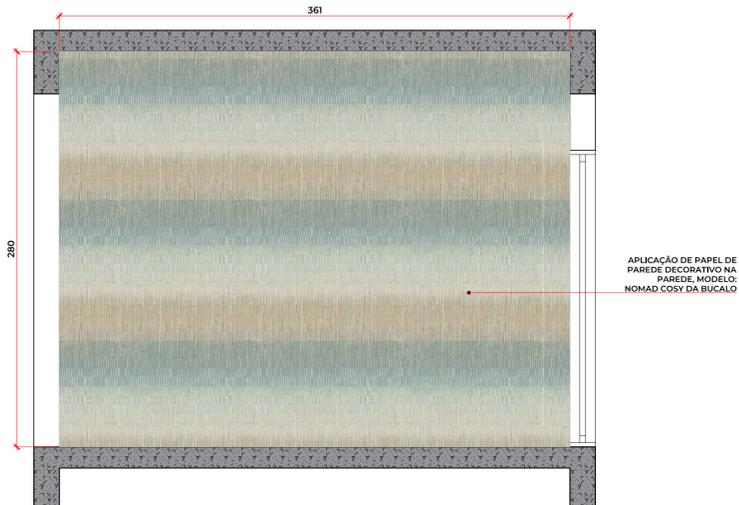


ÁREA 01 - SALA DE OBS. ADULTO - VISTA 02  
ESCALA 1/25

# HOSPITAL MUNICIPAL N. SRA. DO PERPÉTUO SOCORRO


## PREFEITURA MUNICIPAL DE CATANDUVAS

### ÁREA 01 - SALA DE OBSERVAÇÃO ADULTO

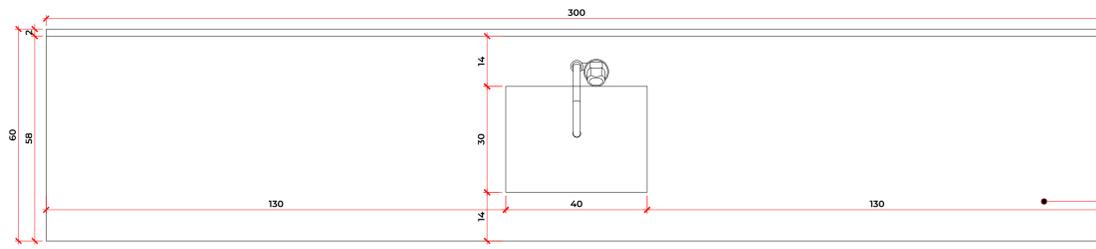

**BANC.02 - PLANTA BAIXA**  
ESCALA 1/10

BANCADA EM QUARTZO BRANCO > 98% OU INOX COM CUBA DE AÇO INOX E ARMÁRIO COM PORTAS DE GIRO E GAVETAS EM MDF NA COR AREIA DA GUARARAPES

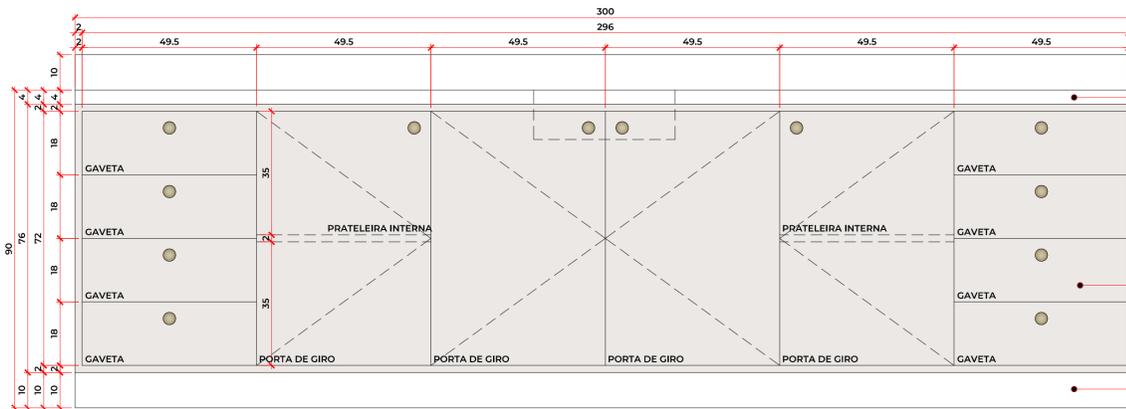


**BANC.02 - VISTA 01**  
ESCALA 1/10

BANCADA EM QUARTZO BRANCO > 98% OU INOX

ARMÁRIO COM PORTAS DE GIRO E GAVETAS EM MDF NA COR AREIA DA GUARARAPES. TAMPONAMENTO DE 2CM E PUXADORES MODELO: PUXADOR PONTO NAICO - DOURADO FOSCO. ESTRUTURA INTERNA DO MÓVEL EM MDF NA COR BRANCO TX

RODAPÉ EM QUARTZO BRANCO > 98% OU INOX

### ÁREA 01 - PLANTA BAIXA LAYOUT

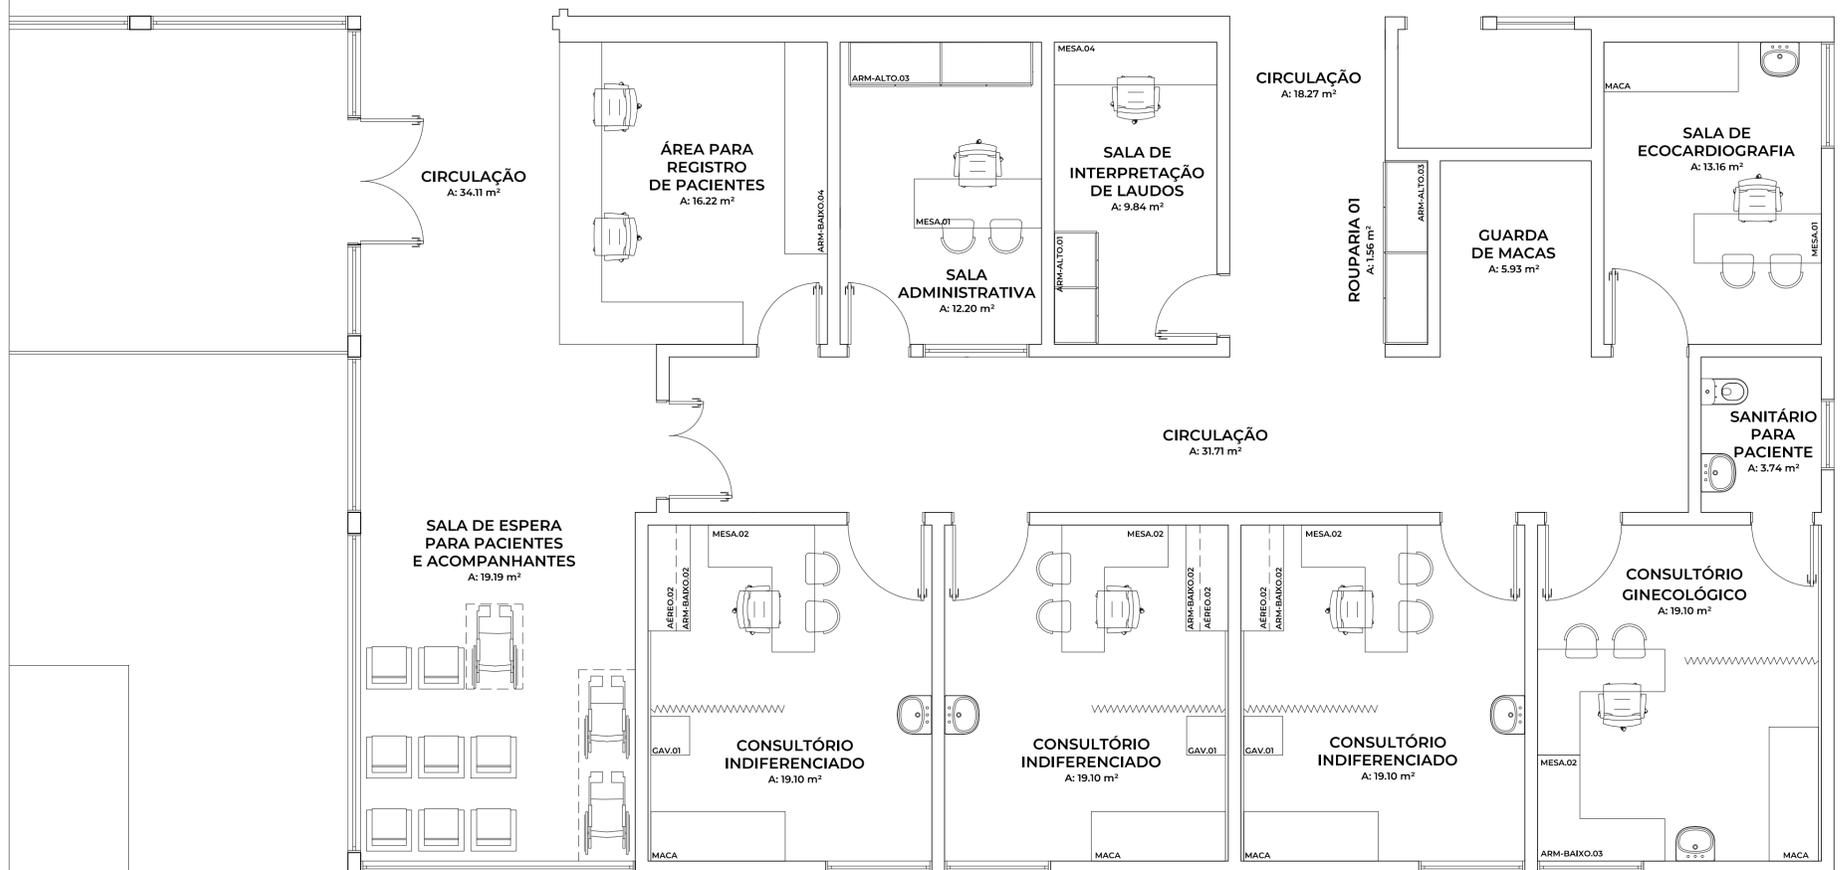


ÁREA PARA IDOSOS


# HOSPITAL MUNICIPAL N. SRA. DO PERPÉTUO SOCORRO

## PREFEITURA MUNICIPAL DE CATANDUVAS


### ÁREA 01 - CONSULTÓRIO GINECOLÓGICO

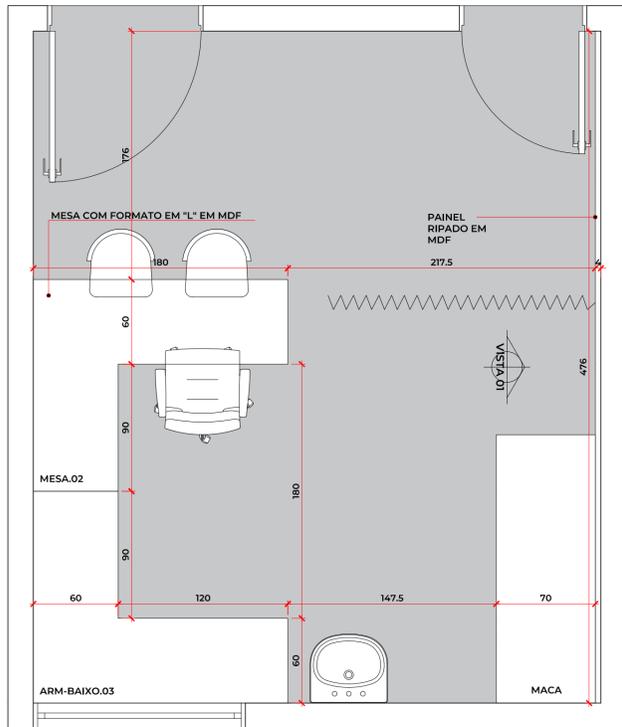


ÁREA 02 - CONSULTÓRIO GINECOLÓGICO - PLANTA BAIXA  
ESCALA 1/25

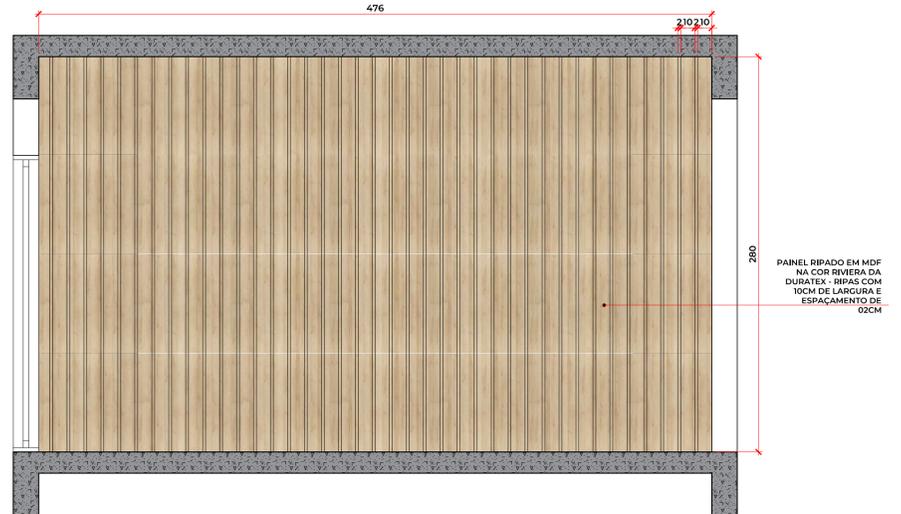


ÁREA 02 - CONSULTÓRIO GINECOLÓGICO - VISTA 01  
ESCALA 1/25

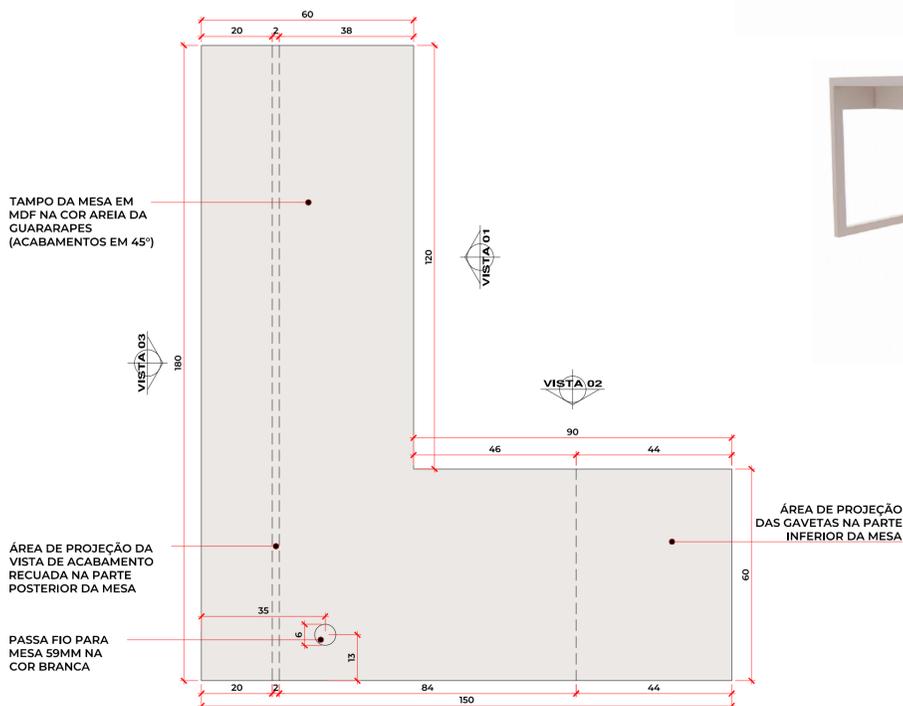


MESA.02 - PLANTA BAIXA  
ESCALA 1/10

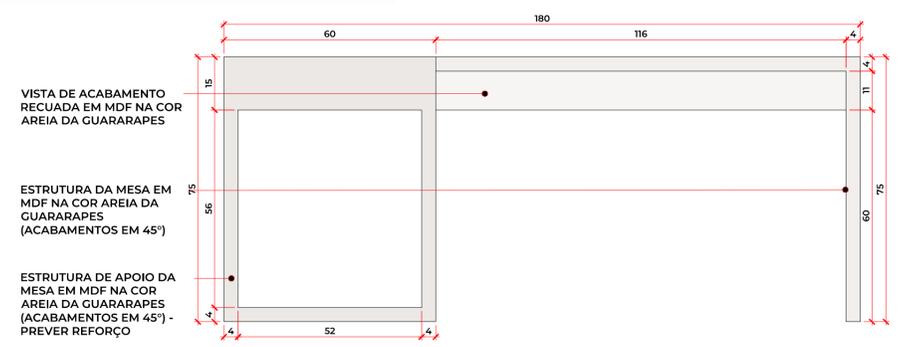

MESA.02 - VISTA 01  
ESCALA 1/10

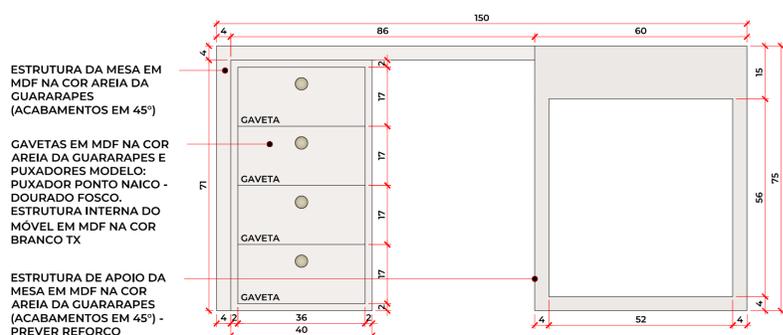

MESA.02 - VISTA 02  
ESCALA 1/10

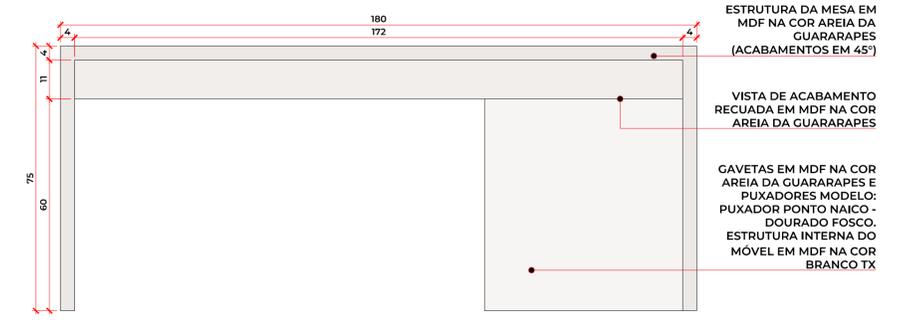


MESA.02 - VISTA 03  
ESCALA 1/10


# HOSPITAL MUNICIPAL N. SRA. DO PERPÉTUO SOCORRO

## PREFEITURA MUNICIPAL DE CATANDUVAS


### ÁREA 01 - CONSULTÓRIO GINECOLÓGICO

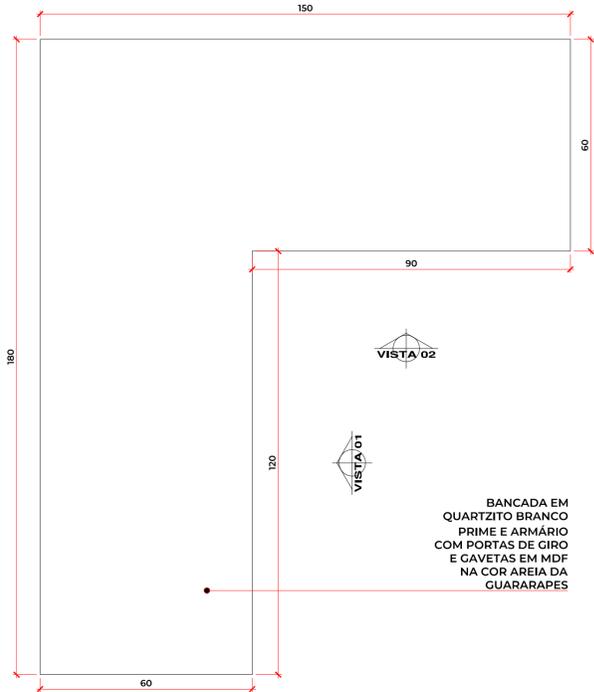

**ARM-BAIXO.03 - PLANTA BAIXA**  
ESCALA 1/10

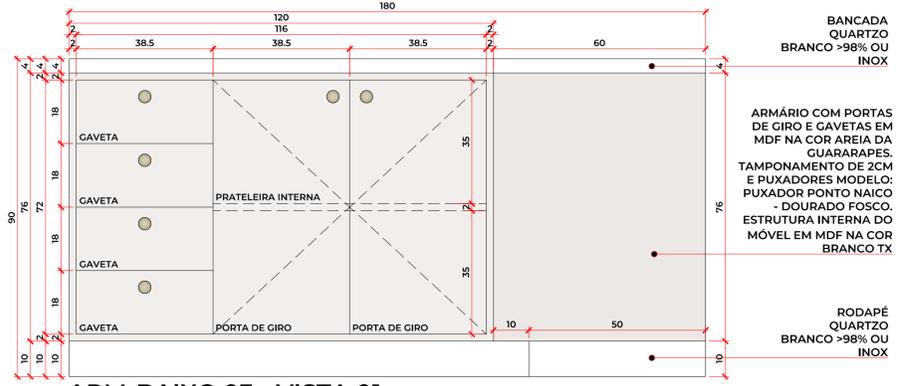


**ARM-BAIXO.03 - VISTA 01**  
ESCALA 1/10

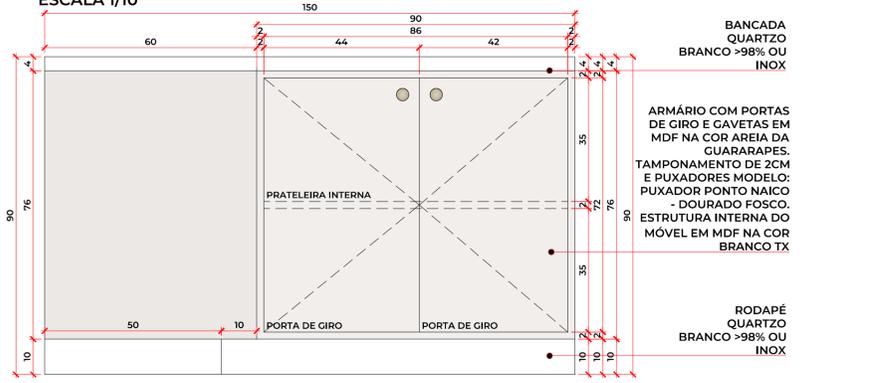


**ARM-BAIXO.03 - VISTA 02**  
ESCALA 1/10


### ÁREA 01 - CONSULTÓRIO INDIFERENCIADO 01

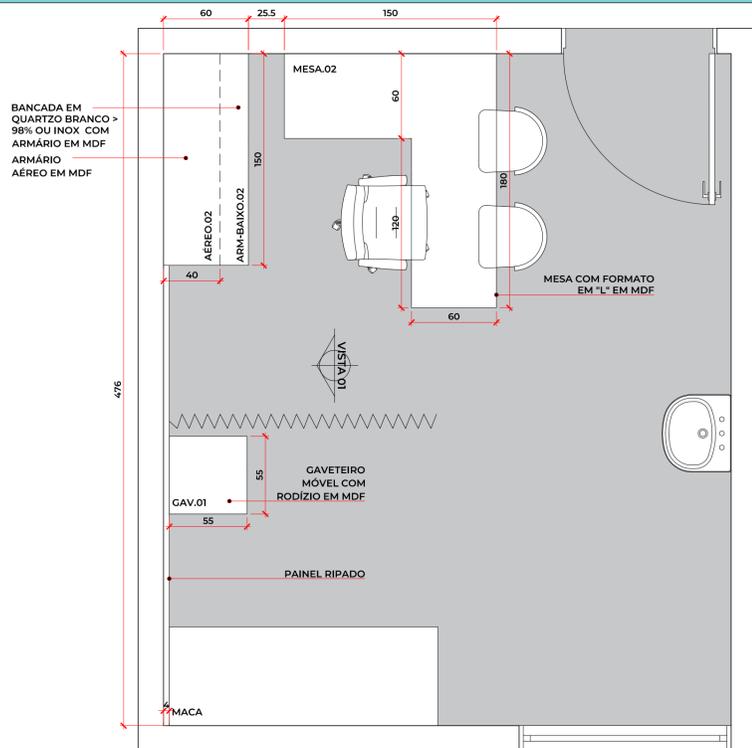


**ÁREA 02 - CONSULTÓRIO INDIFERENCIADO - PLANTA BAIXA**  
ESCALA 1/25

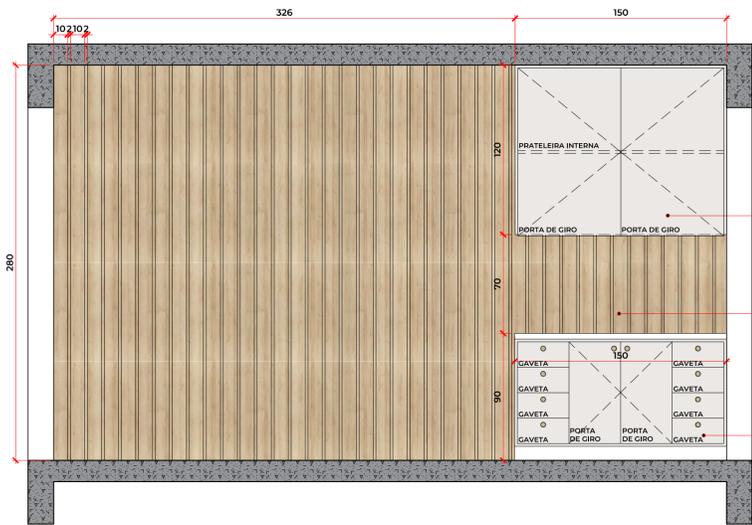

**ÁREA 02 - CONSULTÓRIO INDIFERENCIADO - VISTA 01**  
ESCALA 1/25

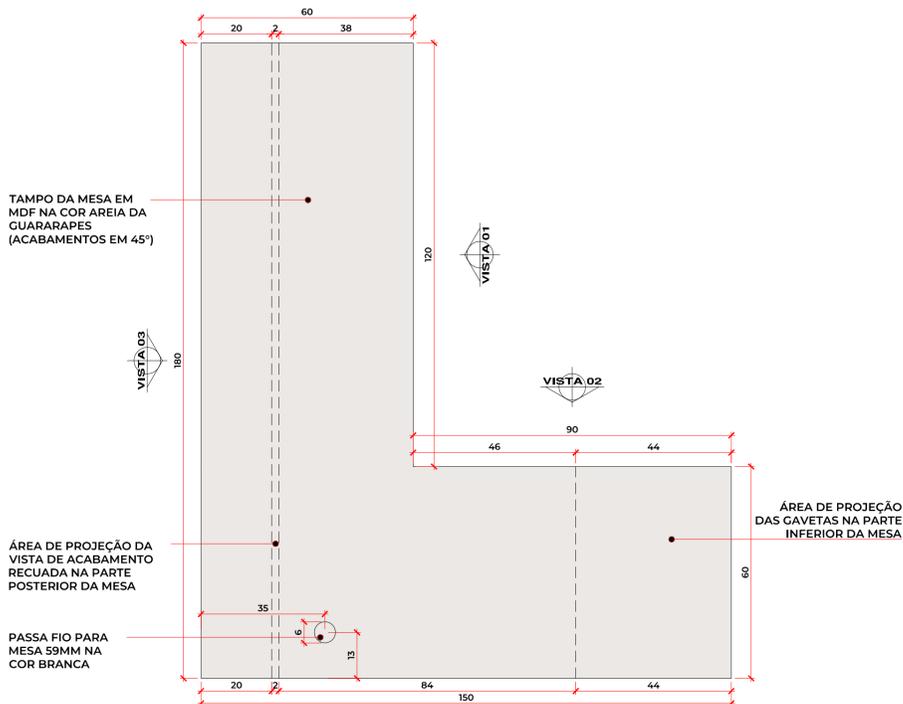

**MESA.02 - PLANTA BAIXA**  
ESCALA 1/10






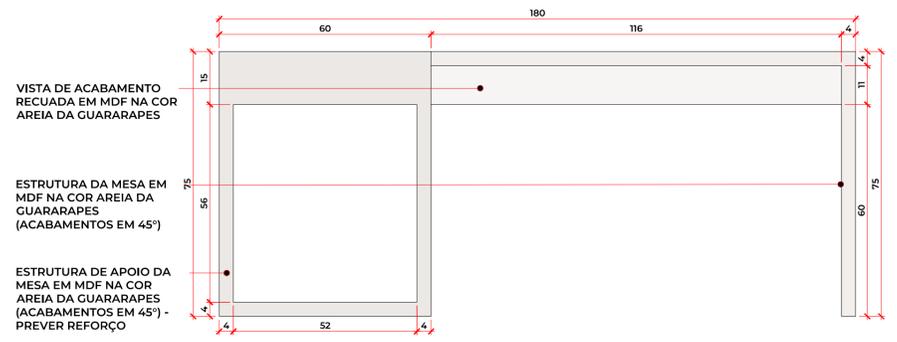


**MESA.02 - VISTA 01**  
ESCALA 1/10

# HOSPITAL MUNICIPAL N. SRA. DO PERPÉTUO SOCORRO

## PREFEITURA MUNICIPAL DE CATANDUVAS


### ÁREA 01 - CONSULTÓRIO INDIFERENCIADO 01

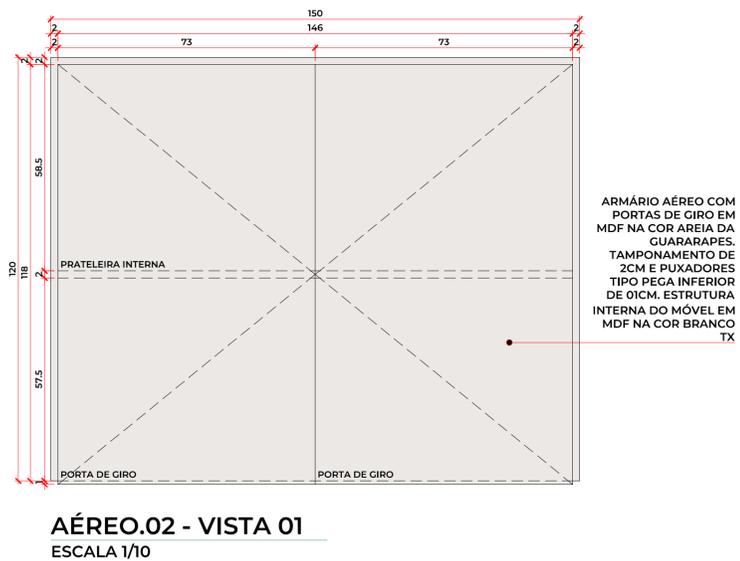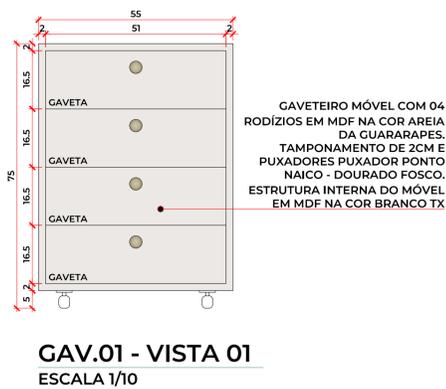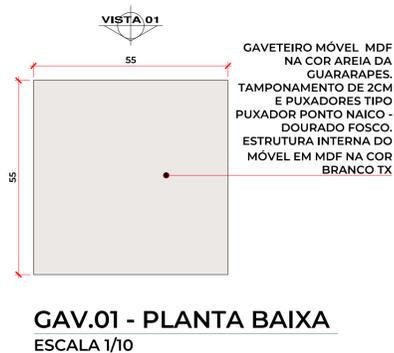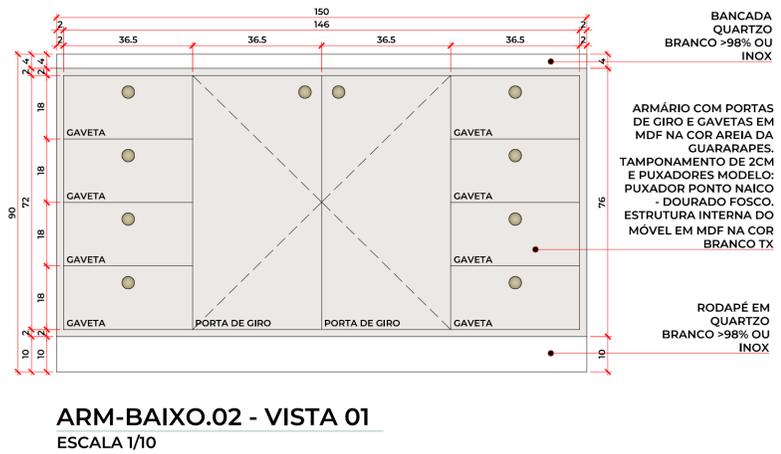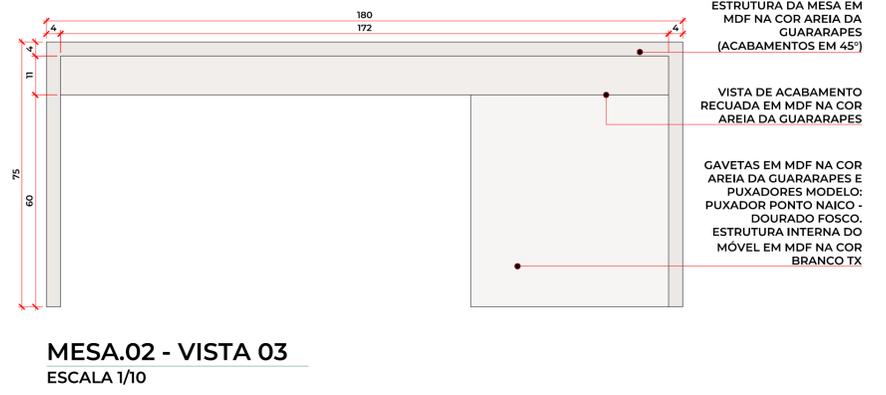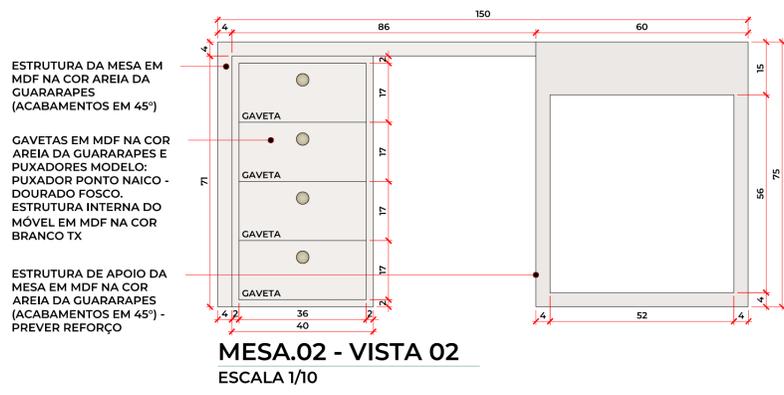


# HOSPITAL MUNICIPAL N. SRA. DO PERPÉTUO SOCORRO

## PREFEITURA MUNICIPAL DE CATANDUVAS


### ÁREA 01 - CONSULTÓRIO INDIFERENCIADO 02

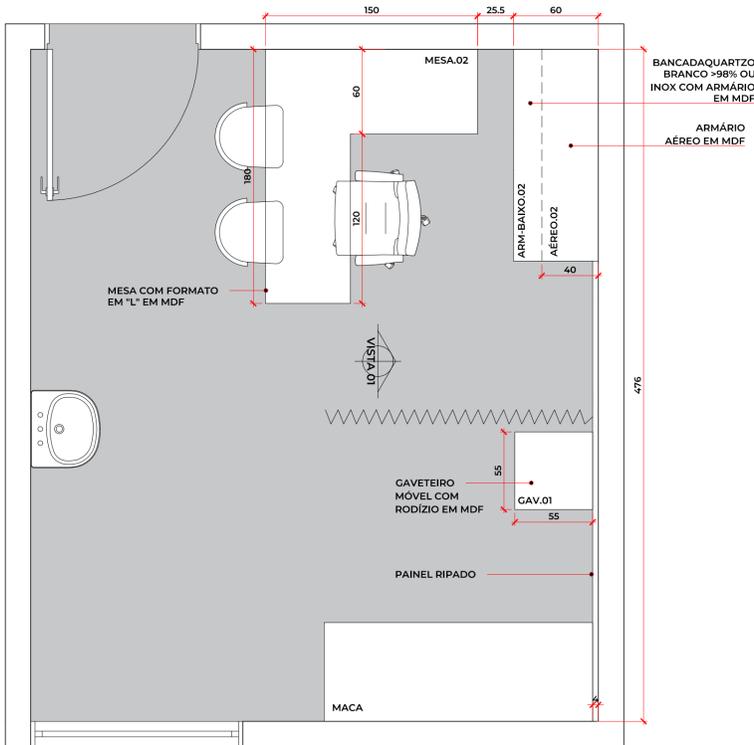

ÁREA 02 - CONSULTÓRIO INDIFERENCIADO - PLANTA BAIXA  
ESCALA 1/25

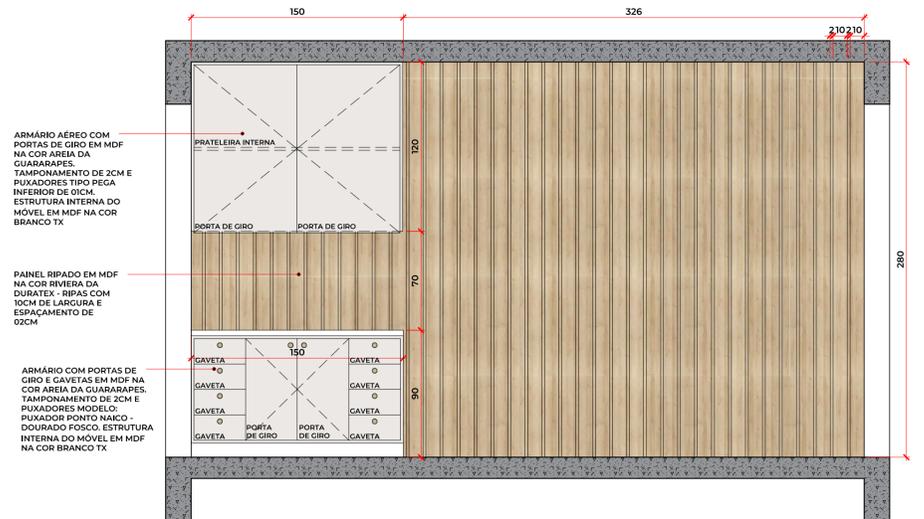


ÁREA 02 - CONSULTÓRIO INDIFERENCIADO - VISTA 01  
ESCALA 1/25

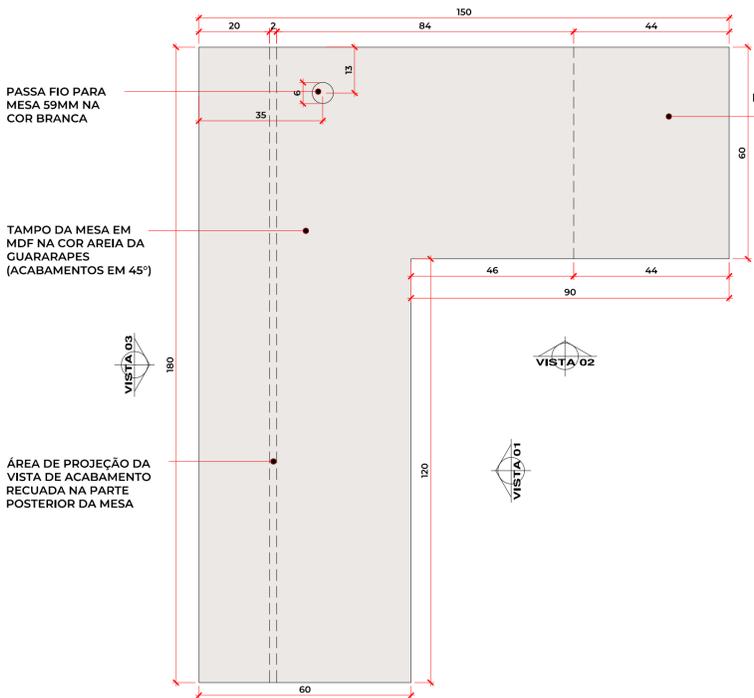


MESA.02 - PLANTA BAIXA  
ESCALA 1/10



MESA.02 - VISTA 01  
ESCALA 1/10

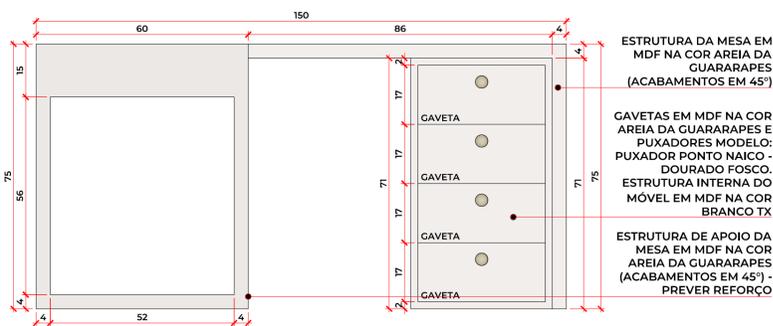

MESA.02 - VISTA 02  
ESCALA 1/10

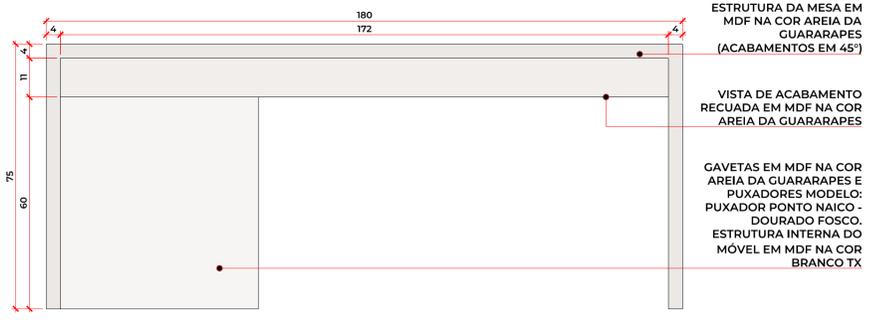


MESA.02 - VISTA 03  
ESCALA 1/10




# HOSPITAL MUNICIPAL N. SRA. DO PERPÉTUO SOCORRO

## PREFEITURA MUNICIPAL DE CATANDUVAS


### ÁREA 01 - CONSULTÓRIO INDIFERENCIADO 02

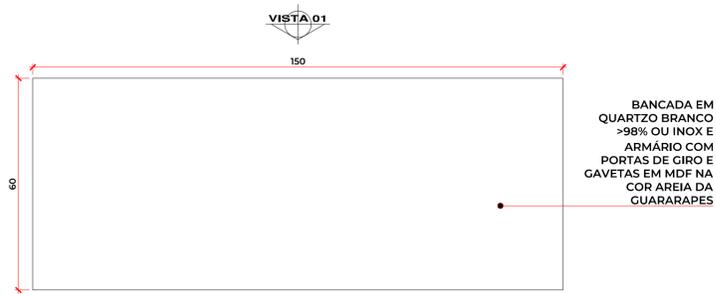


**ARM-BAIXO.02 - PLANTA BAIXA**  
ESCALA 1/10

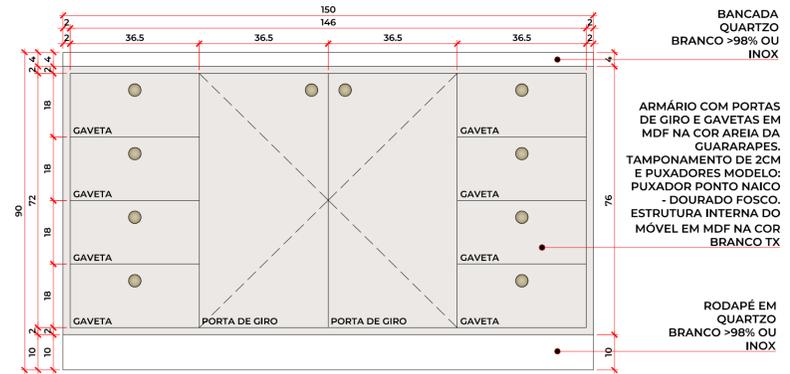


**ARM-BAIXO.02 - VISTA 01**  
ESCALA 1/10

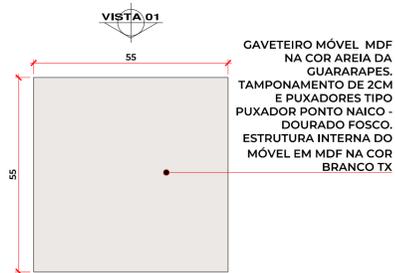


**GAV.01 - PLANTA BAIXA**  
ESCALA 1/10

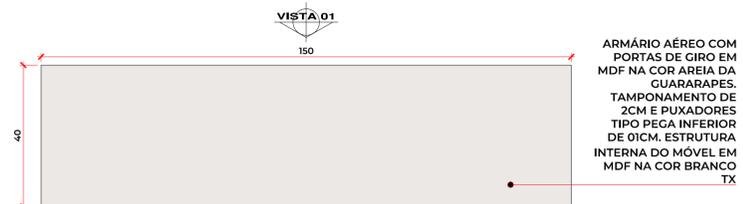

**AÉREO.02 - PLANTA BAIXA**  
ESCALA 1/10

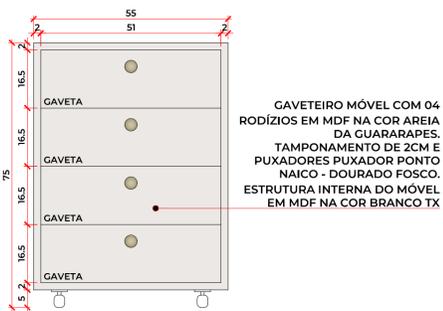


**GAV.01 - VISTA 01**  
ESCALA 1/10

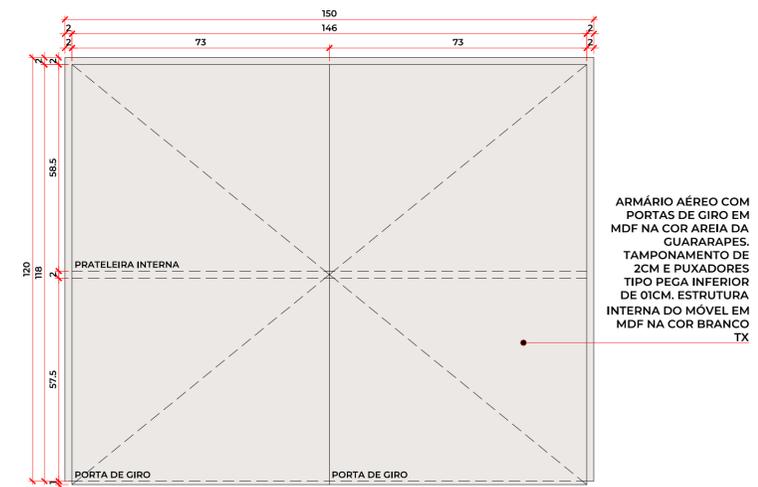


**AÉREO.02 - VISTA 01**  
ESCALA 1/10

### ÁREA 01 - CONSULTÓRIO INDIFERENCIADO 03

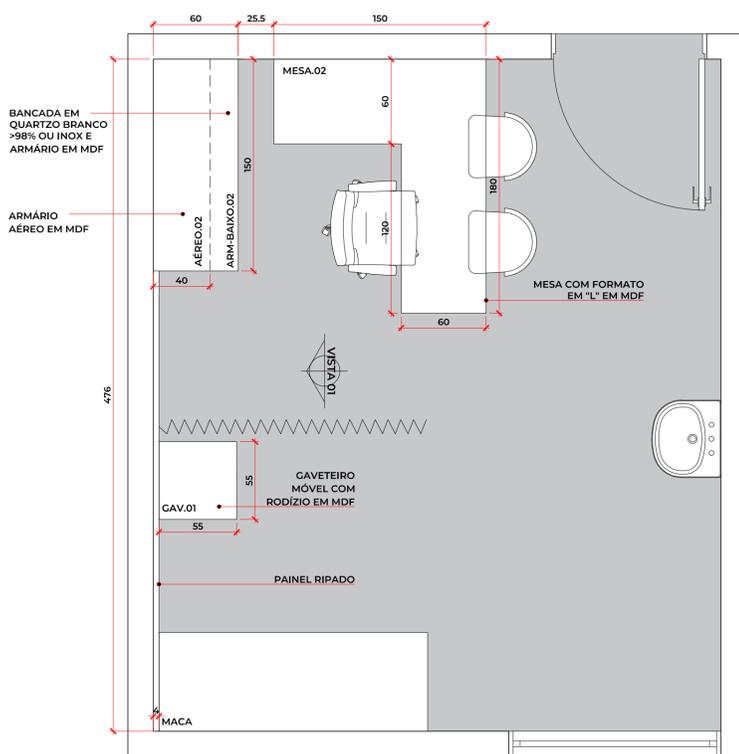

**ÁREA 02 - CONSULTÓRIO INDIFERENCIADO - PLANTA BAIXA**  
ESCALA 1/25










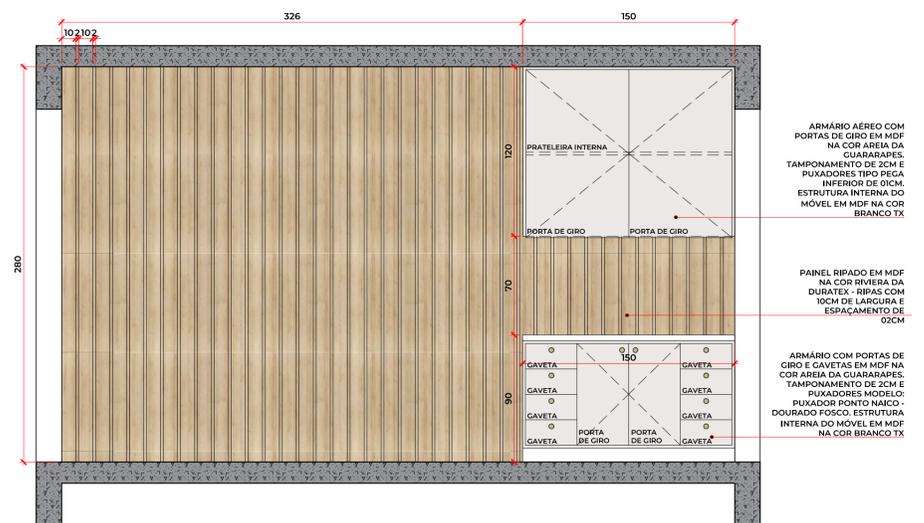


**ÁREA 02 - CONSULTÓRIO INDIFERENCIADO - VISTA 01**  
ESCALA 1/25

# HOSPITAL MUNICIPAL N. SRA. DO PERPÉTUO SOCORRO

## PREFEITURA MUNICIPAL DE CATANDUVAS


### ÁREA 01- CONSULTÓRIO INDIFERENCIADO 03

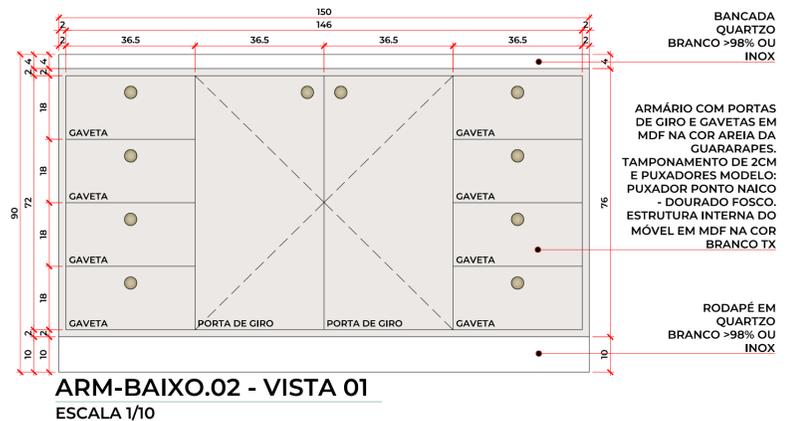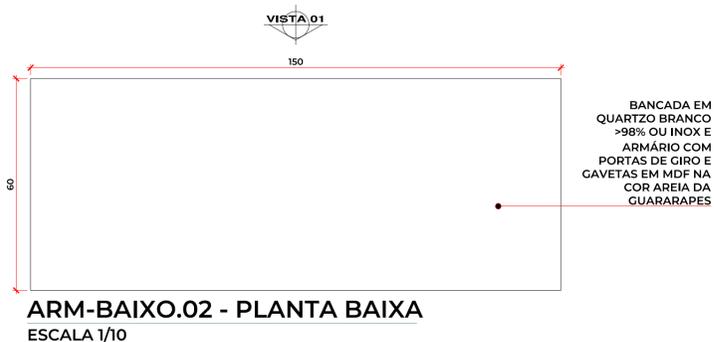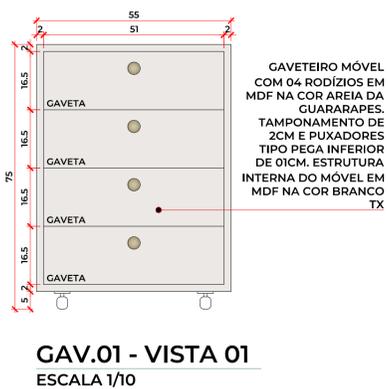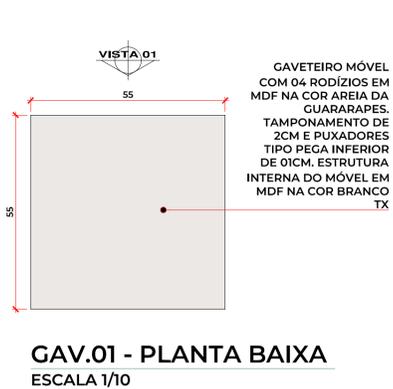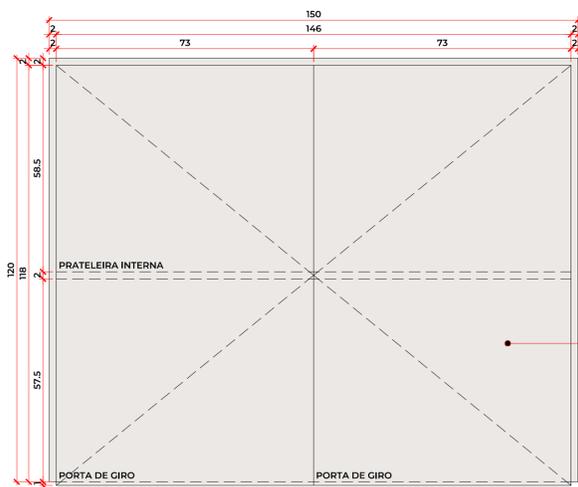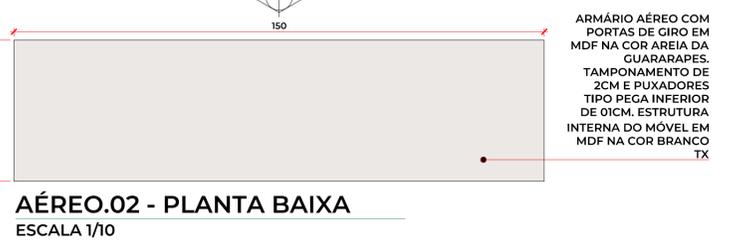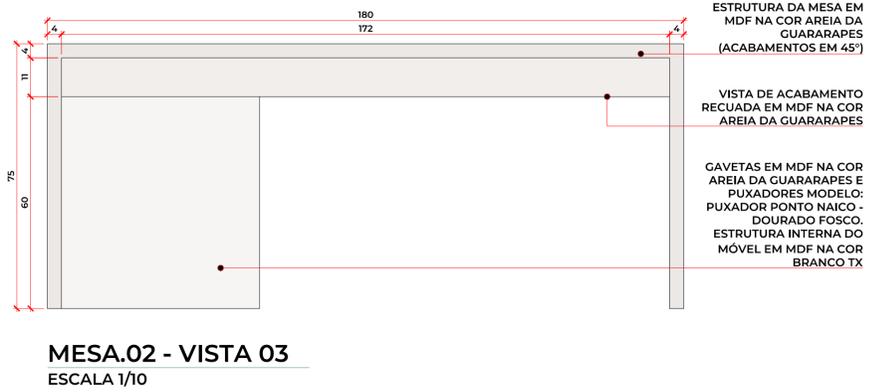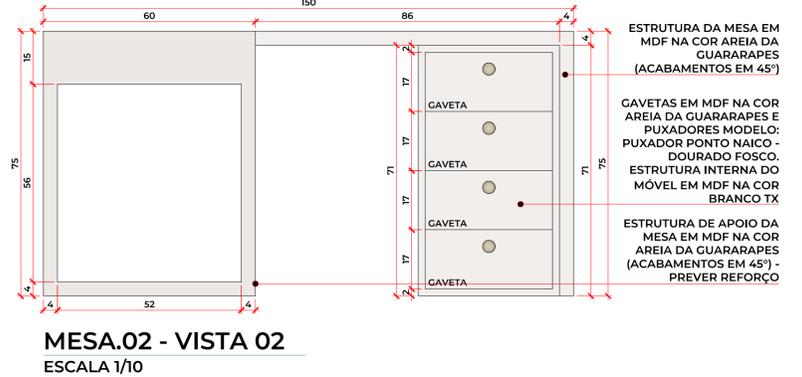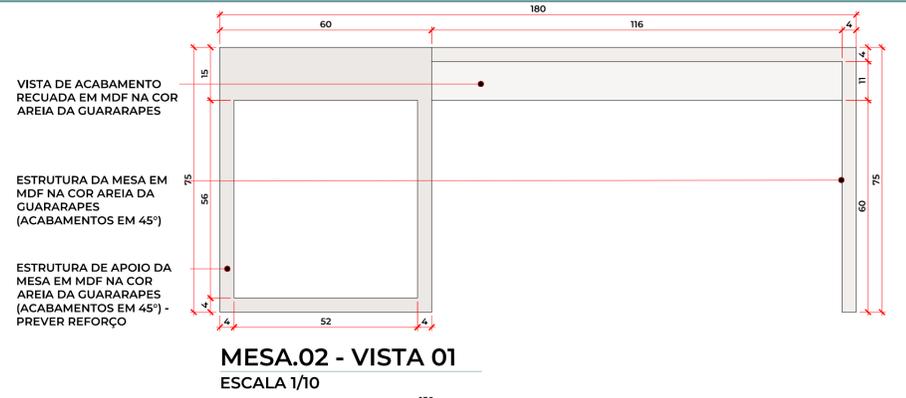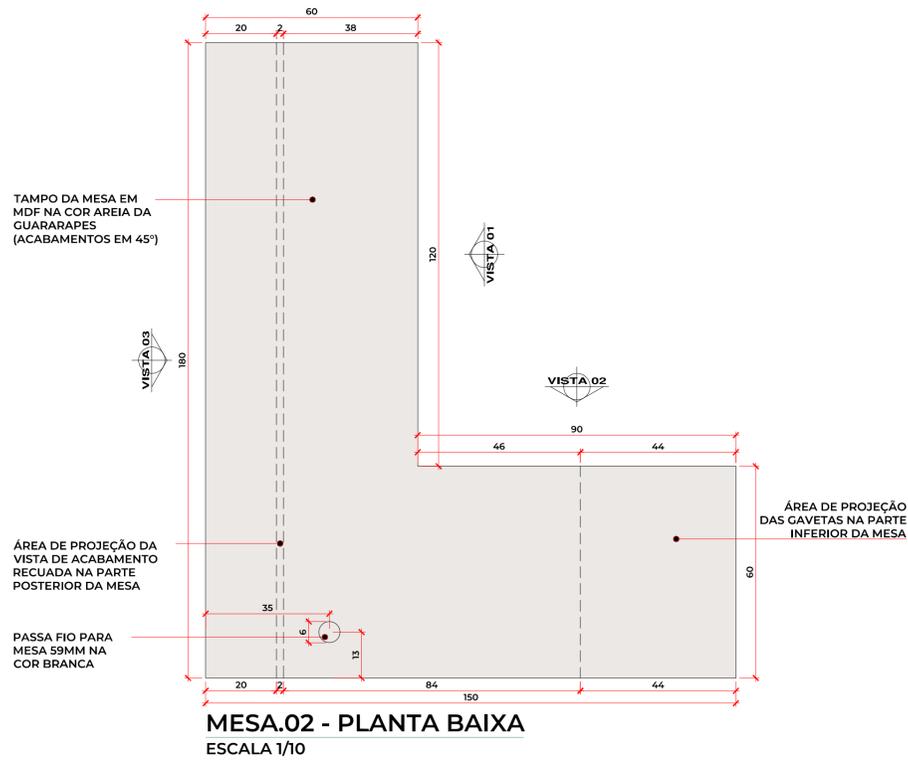


# HOSPITAL MUNICIPAL N. SRA. DO PERPÉTUO SOCORRO

## PREFEITURA MUNICIPAL DE CATANDUVAS


### ÁREA 01 - SALA DE ECOCARDIOGRAFIA

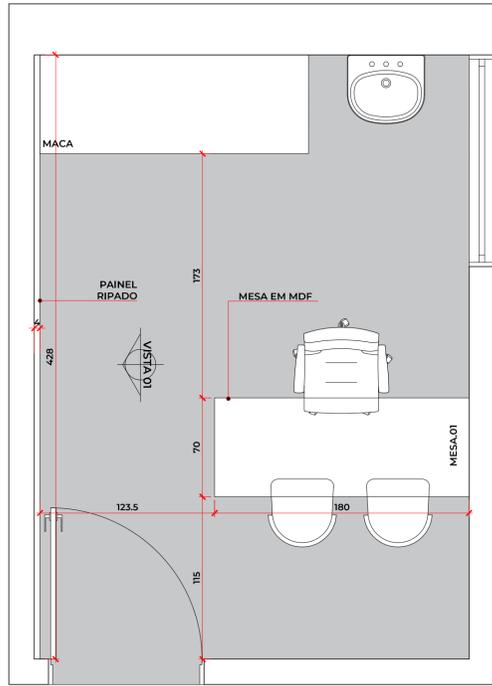


ÁREA 02 - SALA DE ECOCARDIOGRAFIA - PLANTA BAIXA  
ESCALA 1/25

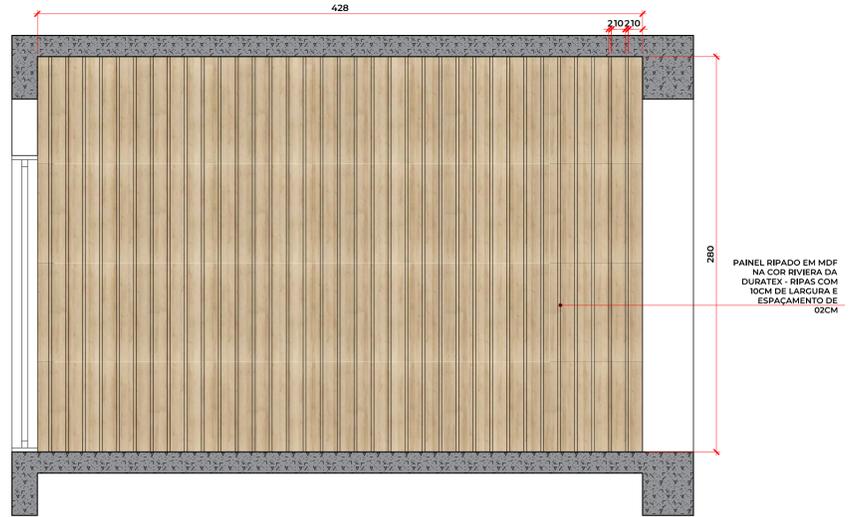


ÁREA 02 - SALA DE ECOCARDIOGRAFIA - VISTA 01  
ESCALA 1/25

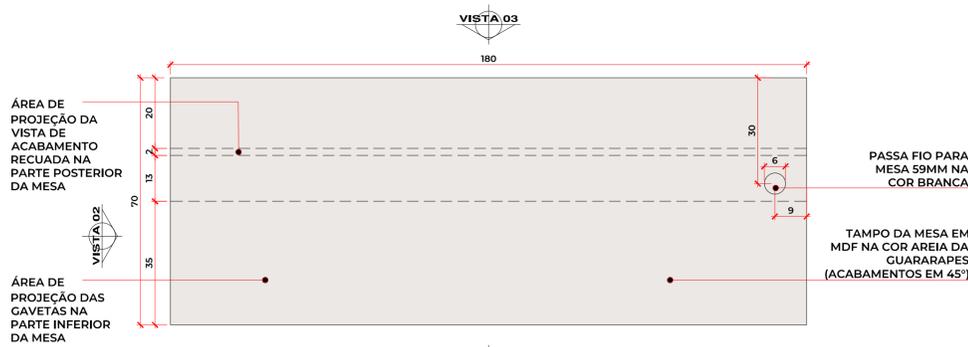


MESA.01 - PLANTA BAIXA  
ESCALA 1/10

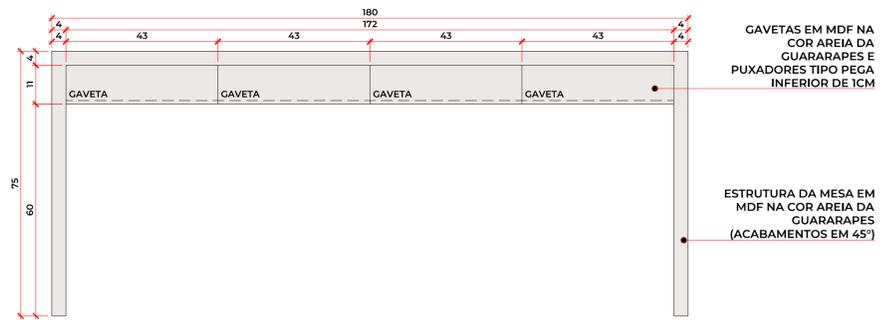

MESA.01 - VISTA 01  
ESCALA 1/10

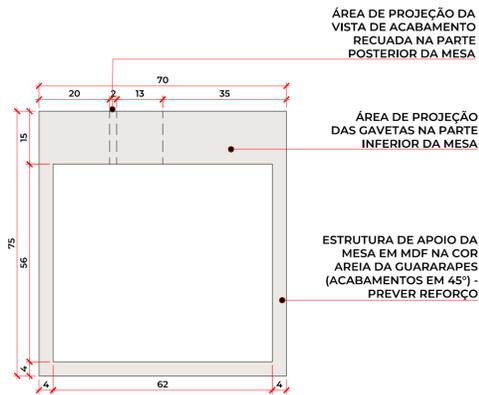

MESA.01 - VISTA 02  
ESCALA 1/10


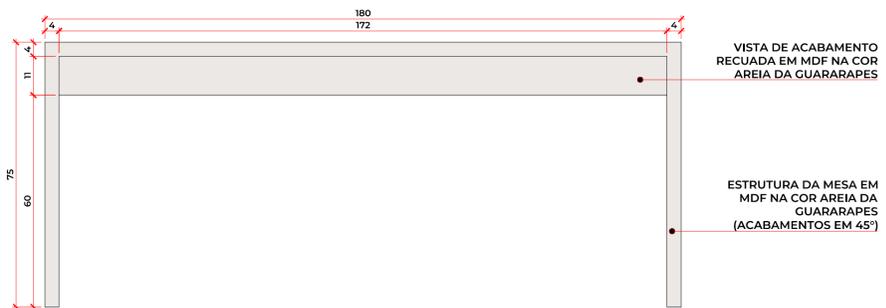


MESA.01 - VISTA 03  
ESCALA 1/10


# HOSPITAL MUNICIPAL N. SRA. DO PERPÉTUO SOCORRO

## PREFEITURA MUNICIPAL DE CATANDUVAS

### ÁREA 01 - SALA DE INTERPRETAÇÃO DE LAUDOS

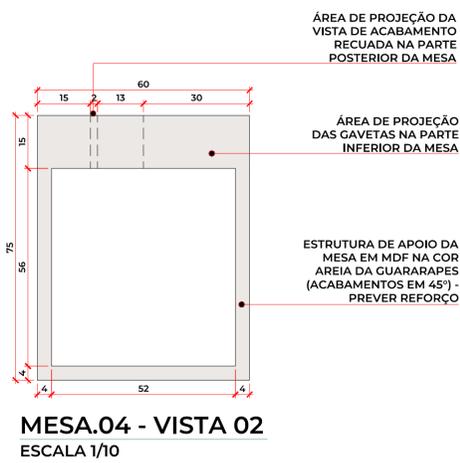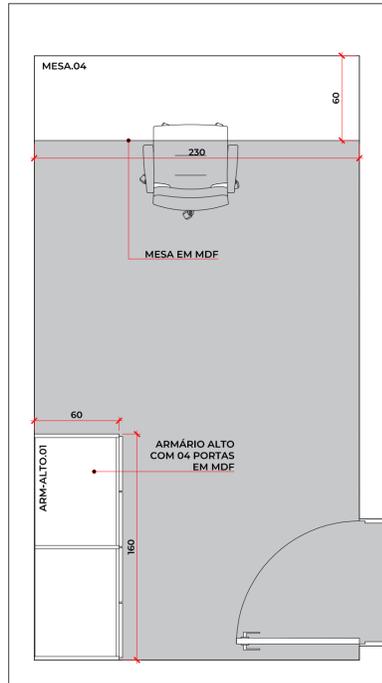

**MESA.04 - VISTA 02**  
ESCALA 1/10

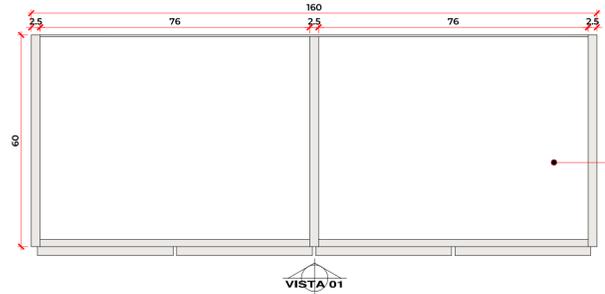


**ARM-ALTO.01 - PLANTA BAIXA**  
ESCALA 1/10


ARMÁRIO ALTO COM 04 PORTAS DE GIRO EM MDF NA COR AREIA DA GUARARAPES. TAMPONAMENTO DE 2,5CM E PUXADORES MODELO: PUXADOR PONTO NAICO - DOURADO FOSCO. ESTRUTURA INTERNA DO MÓVEL EM MDF NA COR BRANCO TX

### ÁREA 02 - SALA DE INTERPRETAÇÃO DE LAUDOS - PLANTA BAIXA


ESCALA 1/25

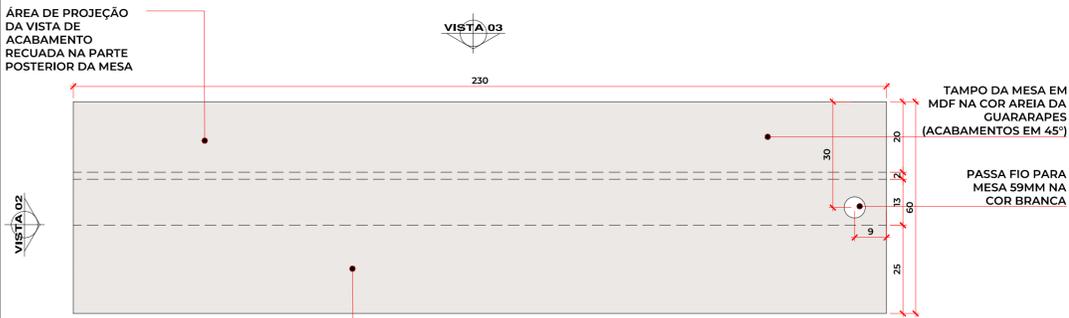


**MESA.04 - PLANTA BAIXA**  
ESCALA 1/10

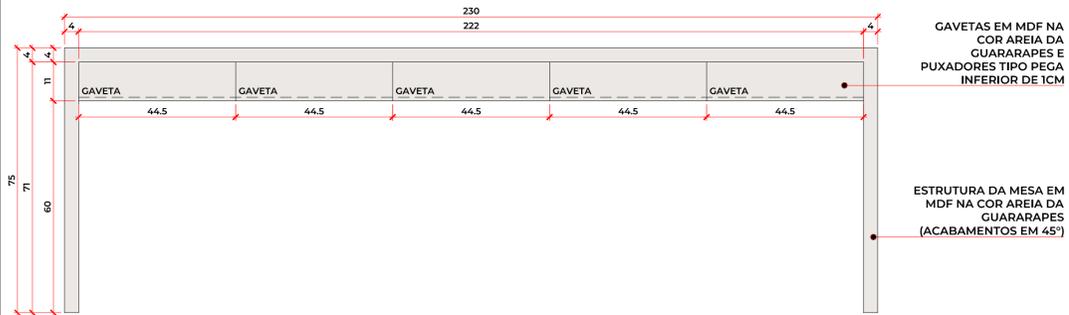

**MESA.04 - VISTA 01**  
ESCALA 1/10

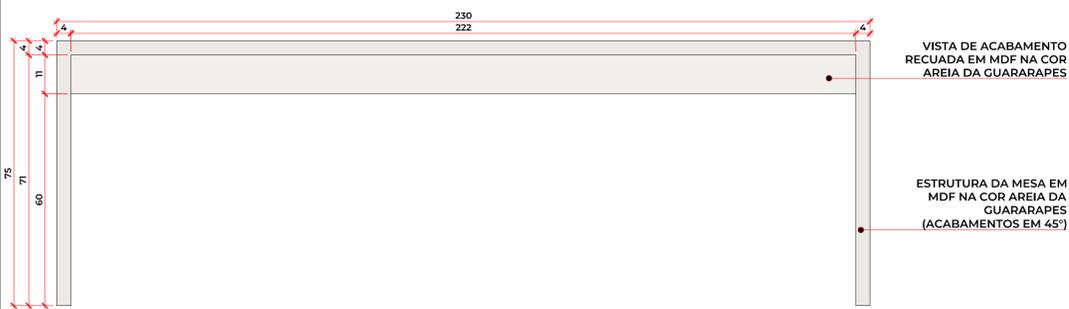


**MESA.04 - VISTA 03**  
ESCALA 1/10

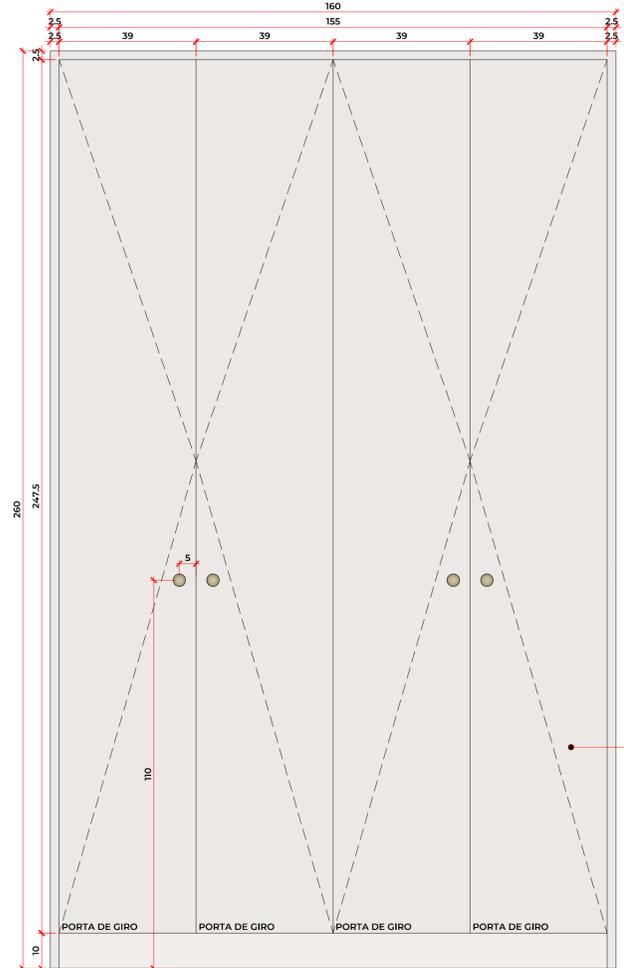

**ARM-ALTO.01 - VISTA 01**  
ESCALA 1/10

ARMÁRIO ALTO COM 04 PORTAS DE GIRO EM MDF NA COR AREIA DA GUARARAPES. TAMPONAMENTO DE 2,5CM E PUXADORES MODELO: PUXADOR PONTO NAICO - DOURADO FOSCO. ESTRUTURA INTERNA DO MÓVEL EM MDF NA COR BRANCO TX

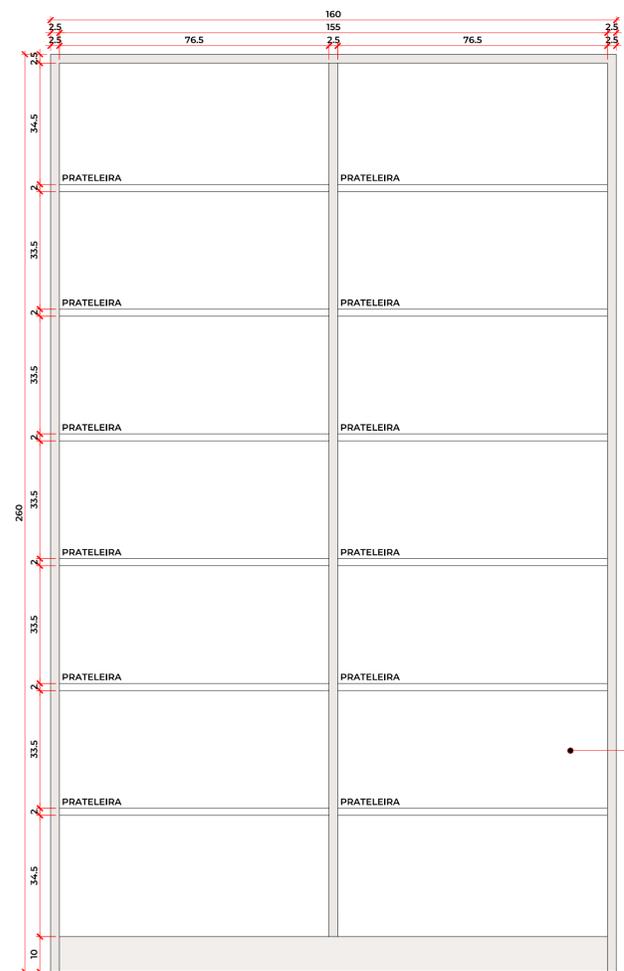


**ARM-ALTO.01 - INTERNO**  
ESCALA 1/10

ARMÁRIO ALTO ESTRUTURA EXTERNA EM MDF NA COR AREIA DA GUARARAPES. TAMPONAMENTO DE 2,5CM E PRATELEIRAS DE 2CM (PREVER REFORÇO PARA AS PRATELEIRAS). ESTRUTURA INTERNA DO MÓVEL EM MDF NA COR BRANCO TX

# HOSPITAL MUNICIPAL N. SRA. DO PERPÉTUO SOCORRO

## PREFEITURA MUNICIPAL DE CATANDUVAS

### ÁREA 01 - SALA ADMINISTRATIVA

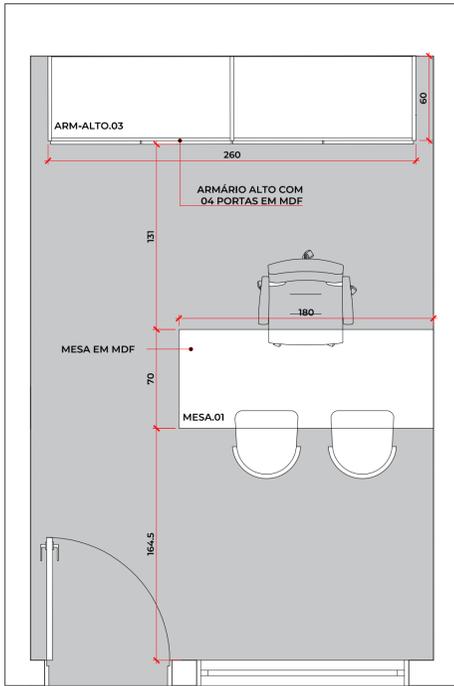

ÁREA 02 - SALA ADMINISTRATIVA - PLANTA BAIXA  
ESCALA 1/25




ARM-ALTO.03 - PLANTA BAIXA  
ESCALA 1/10




ARMÁRIO ALTO COM  
04 PORTAS DE GIRO  
EM MDF NA COR  
AREIA DA  
GUARARAPES.

TAMPONAMENTO DE  
2,5CM E PUXADORES  
MODELO: PUXADOR  
PONTO NAICO -  
DOURADO FOSCO.


ESTRUTURA  
INTERNA DO MÓVEL  
EM MDF NA COR  
BRANCO TX

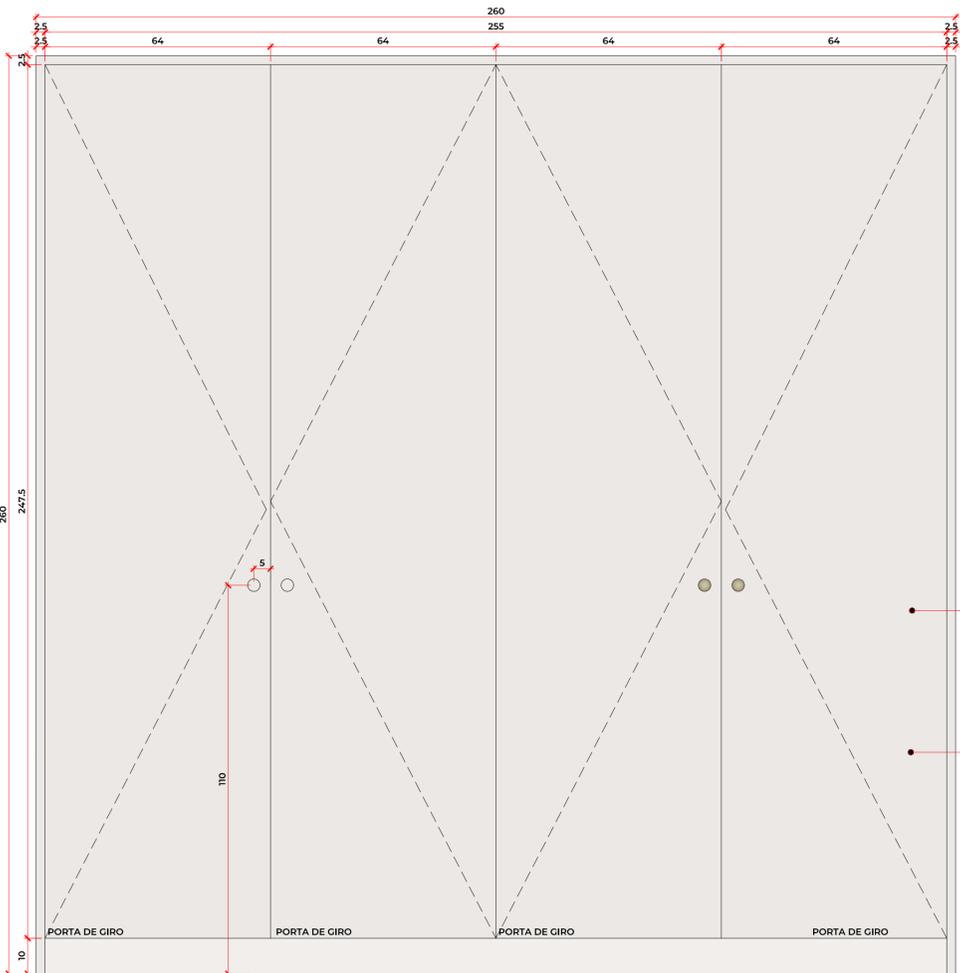

ARM-ALTO.03 - VISTA 01  
ESCALA 1/10

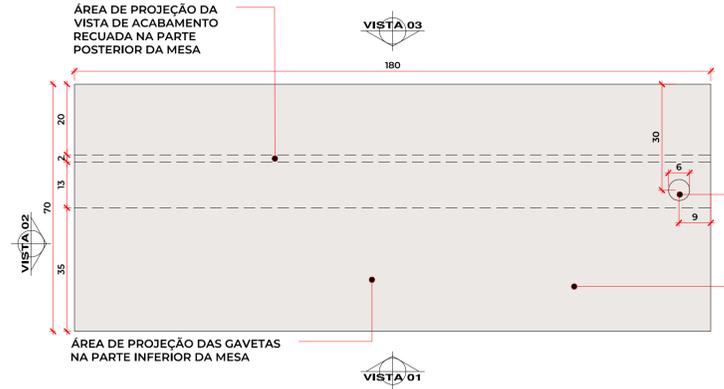

MESA.01 - PLANTA BAIXA  
ESCALA 1/10

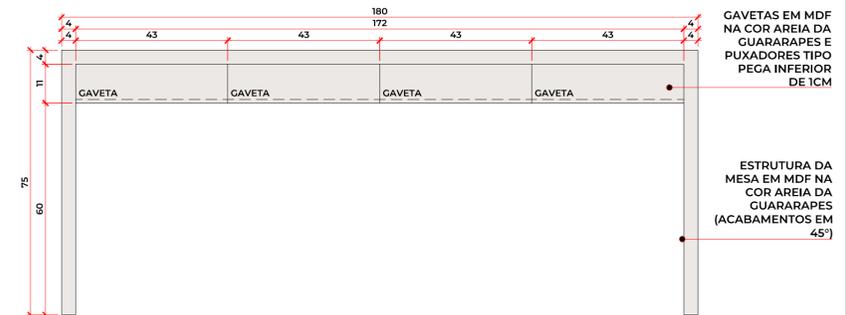

MESA.01 - VISTA 01  
ESCALA 1/10

GAVETAS EM MDF  
NA COR AREIA DA  
GUARARAPES E  
PUXADORES TIPO  
PEGA INFERIOR  
DE 1CM

ESTRUTURA DA  
MESA EM MDF NA  
COR AREIA DA  
GUARARAPES  
(ACABAMENTOS EM  
45°)




MESA.01 - VISTA 02  
ESCALA 1/10

ÁREA DE PROJEÇÃO DA  
VISTA DE ACABAMENTO  
RECUADA NA PARTE  
POSTERIOR DA MESA

ÁREA DE PROJEÇÃO  
DAS GAVETAS NA PARTE  
INFERIOR DA MESA

ESTRUTURA DE APOIO DA  
MESA EM MDF NA COR  
AREIA DA GUARARAPES  
(ACABAMENTOS EM 45°) -  
PREVER REFORÇO

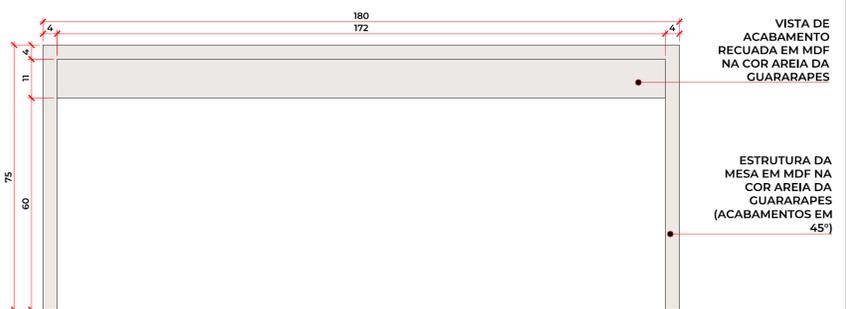

MESA.01 - VISTA 03  
ESCALA 1/10

VISTA DE  
ACABAMENTO  
RECUADA EM MDF  
NA COR AREIA DA  
GUARARAPES


ESTRUTURA DA  
MESA EM MDF NA  
COR AREIA DA  
GUARARAPES  
(ACABAMENTOS EM  
45°)



# HOSPITAL MUNICIPAL N. SRA. DO PERPÉTUO SOCORRO


## PREFEITURA MUNICIPAL DE CATANDUVAS

### ÁREA 01- ÁREA PARA REGISTRO DE PACIENTES

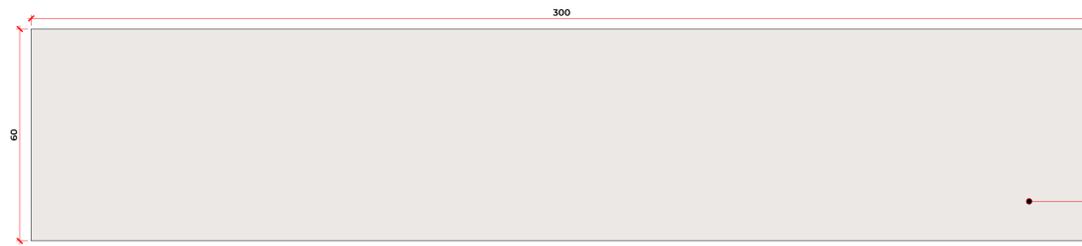

ARMÁRIO COM PORTAS DE GIRO E GAVETAS EM MDF NA COR AREIA DA GUARARAPES


**ARM-BAIXO.04 - PLANTA BAIXA**  
ESCALA 1/10

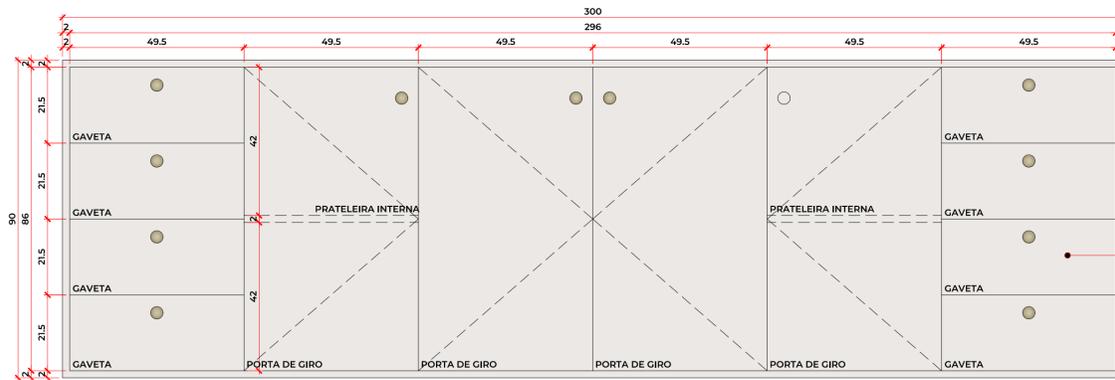

ARMÁRIO COM PORTAS DE GIRO E GAVETAS EM MDF NA COR AREIA DA GUARARAPES. TAMPONAMENTO DE 2CM E PUXADORES MODELO: PUXADOR PONTO NAICO - DOURADO FOSCO. ESTRUTURA INTERNA DO MÓVEL EM MDF NA COR BRANCO TX

**ARM-BAIXO.04 - VISTA 01**  
ESCALA 1/10


### ÁREA 01- ROUPARIA 01

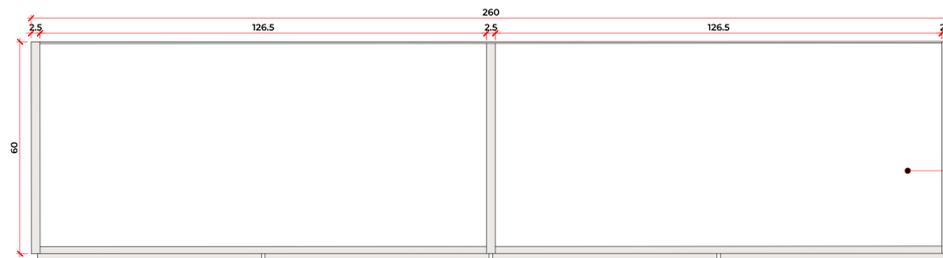


ARMÁRIO ALTO COM 04 PORTAS DE GIRO EM MDF NA COR AREIA DA GUARARAPES. TAMPONAMENTO DE 2,5CM E PUXADORES MODELO: PUXADOR PONTO NAICO - DOURADO FOSCO. ESTRUTURA INTERNA DO MÓVEL EM MDF NA COR BRANCO TX



**ARM-ALTO.03 - PLANTA BAIXA**  
ESCALA 1/10

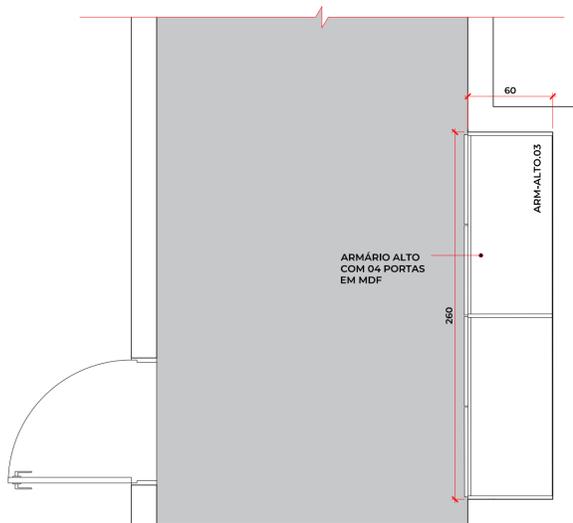

**ÁREA 02 - ROUPARIA - PLANTA BAIXA**  
ESCALA 1/25

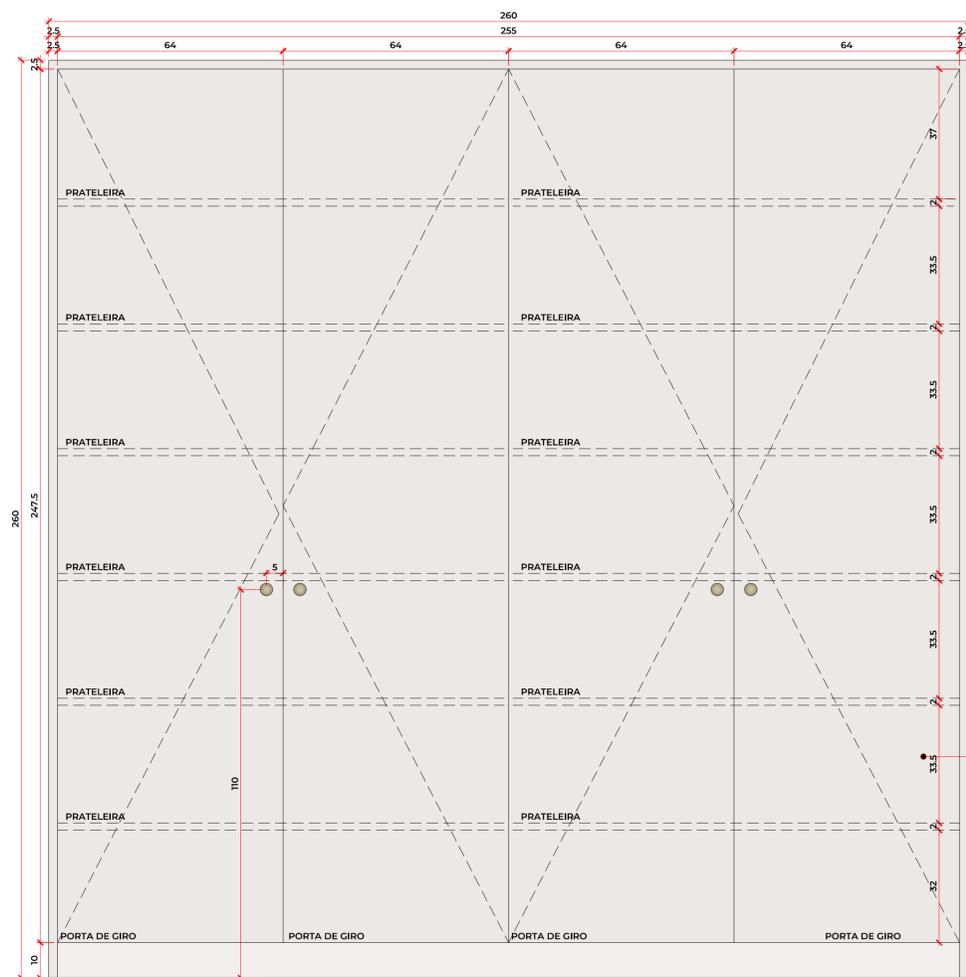


ARMÁRIO ALTO COM 04 PORTAS DE GIRO EM MDF NA COR AREIA DA GUARARAPES. TAMPONAMENTO DE 2,5CM E PUXADORES MODELO: PUXADOR PONTO NAICO - DOURADO FOSCO. ESTRUTURA INTERNA DO MÓVEL EM MDF NA COR BRANCO TX

**ARM-ALTO.03 - VISTA 01**  
ESCALA 1/10

# HOSPITAL MUNICIPAL N. SRA. DO PERPÉTUO SOCORRO

## PREFEITURA MUNICIPAL DE CATANDUVAS

### ÁREA 01 - PLANTA BAIXA LAYOUT - MARMORARIA

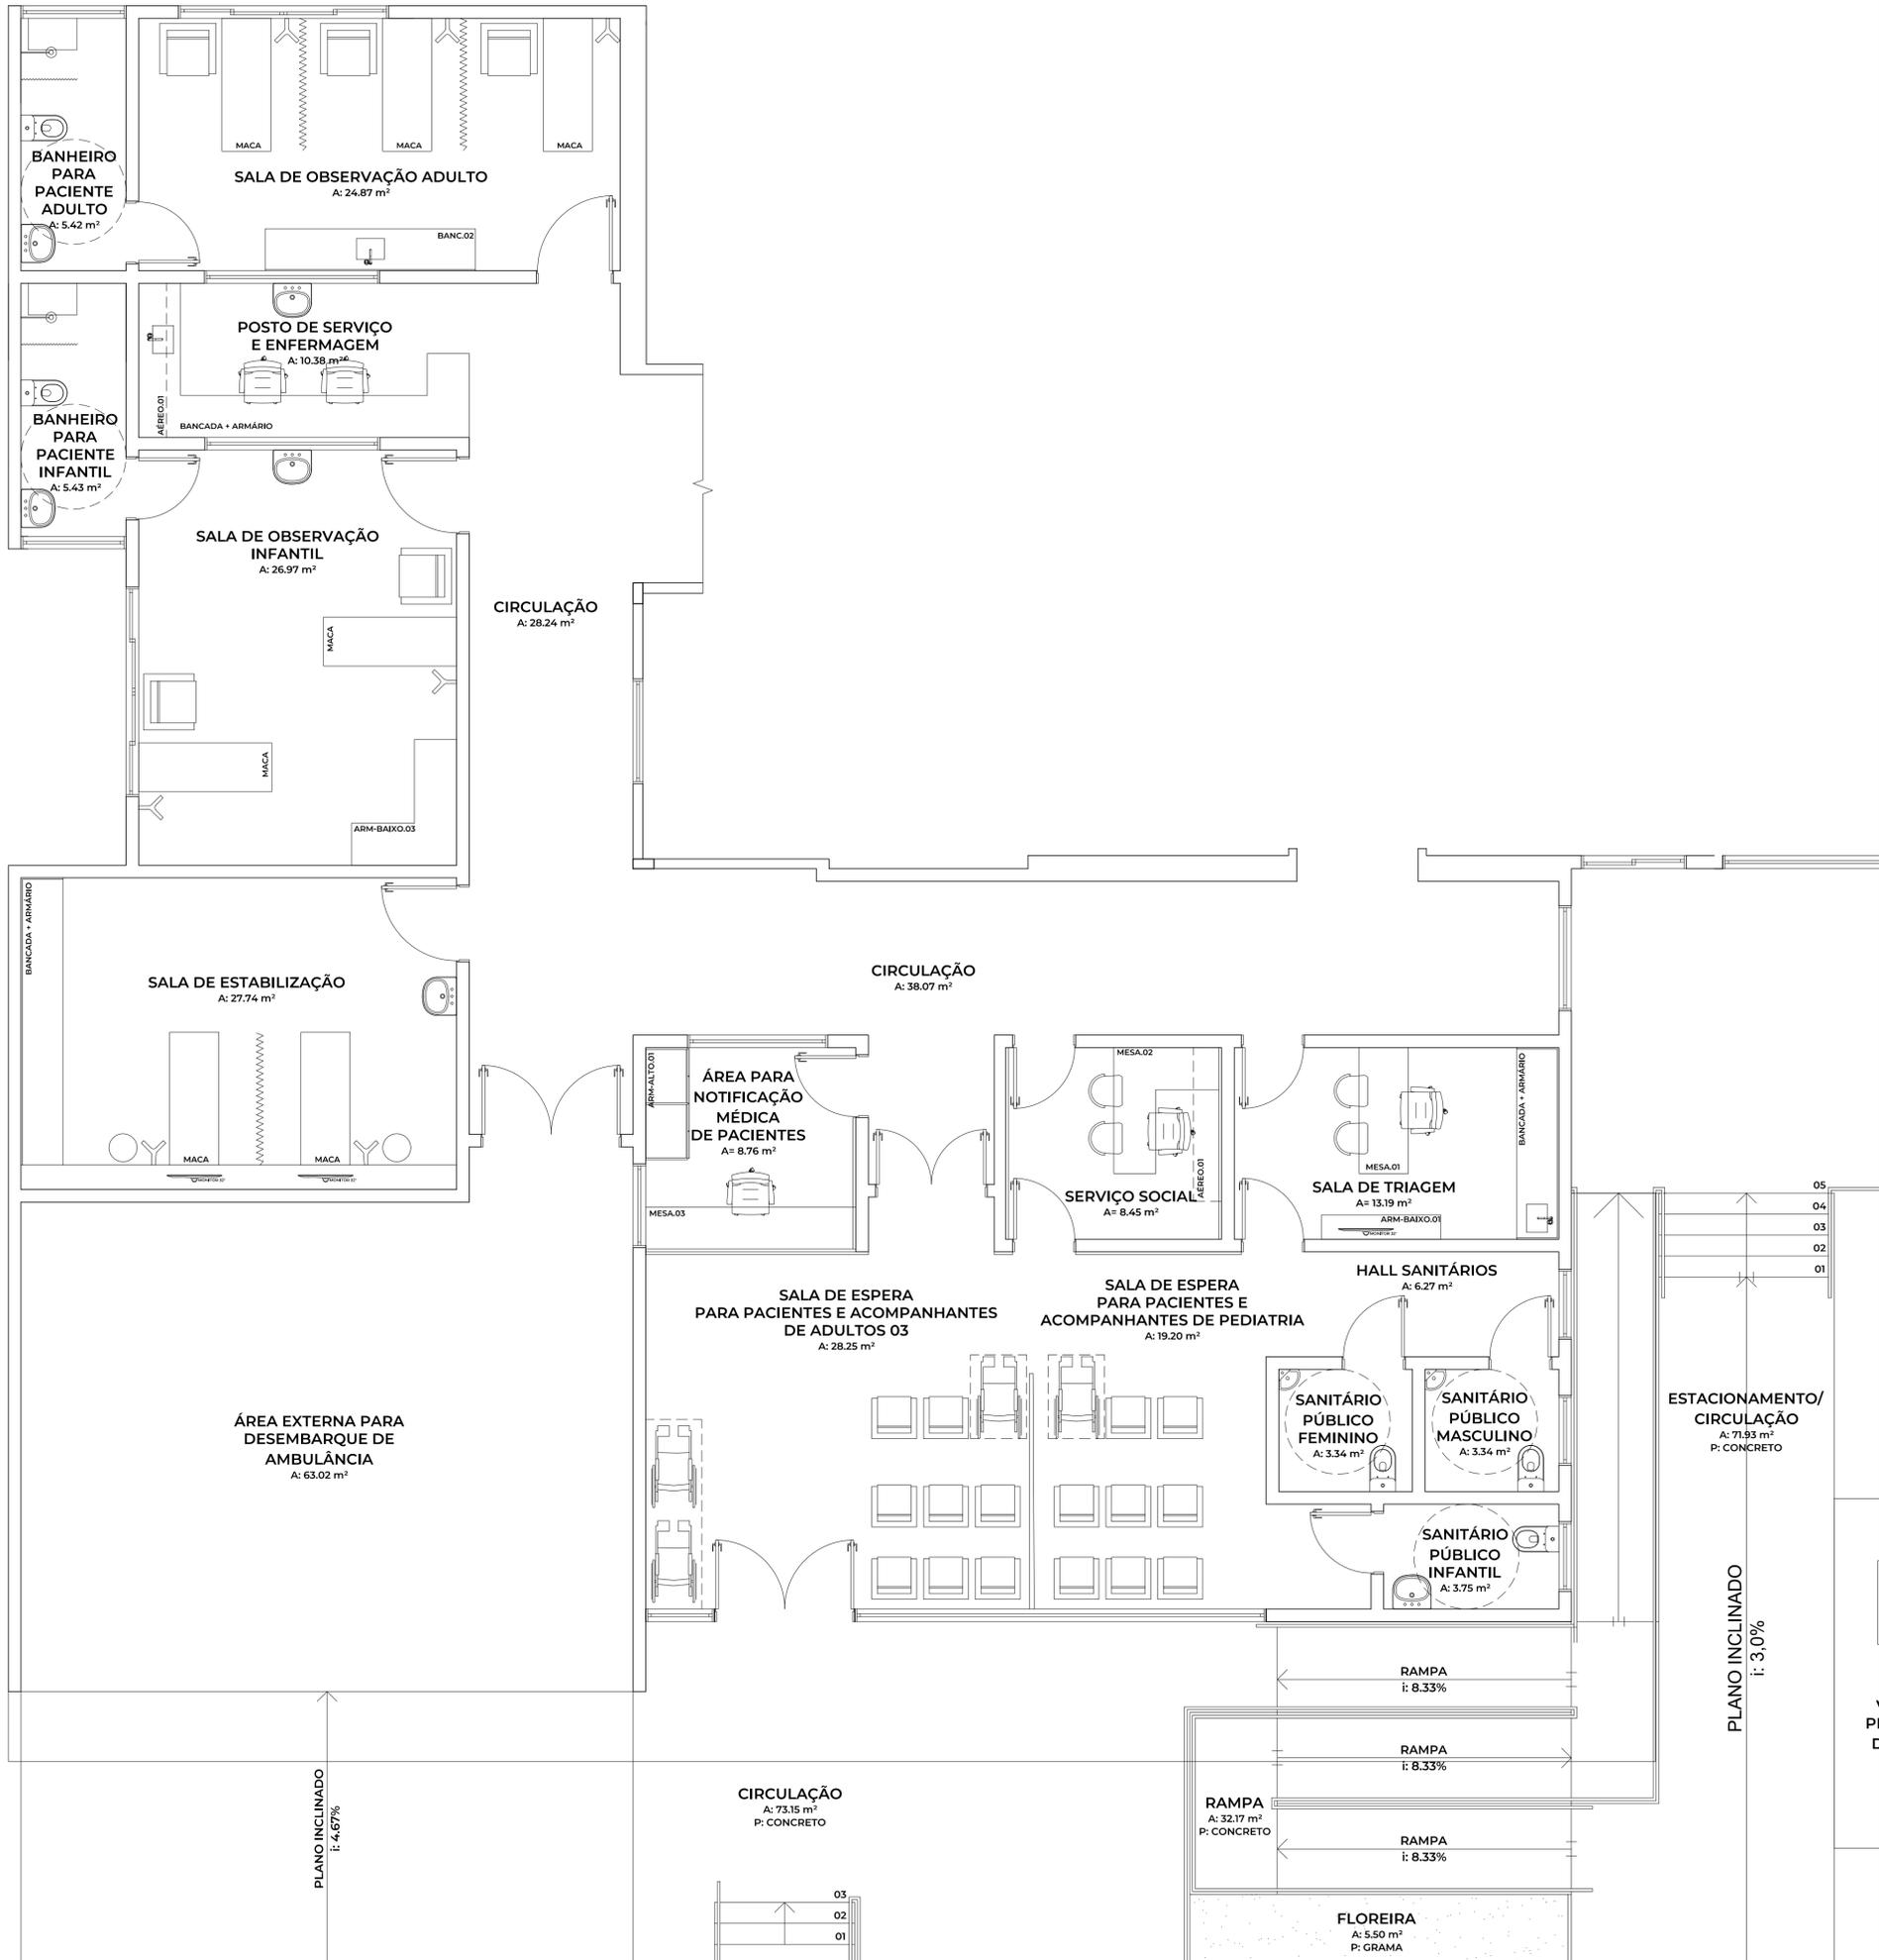


ÁREA 01 - PLANTA BAIXA LAYOUT

ESCALA 1/50


# HOSPITAL MUNICIPAL N. SRA. DO PERPÉTUO SOCORRO

## PREFEITURA MUNICIPAL DE CATANDUVAS

### ÁREA 01 - SALA DE TRIAGEM

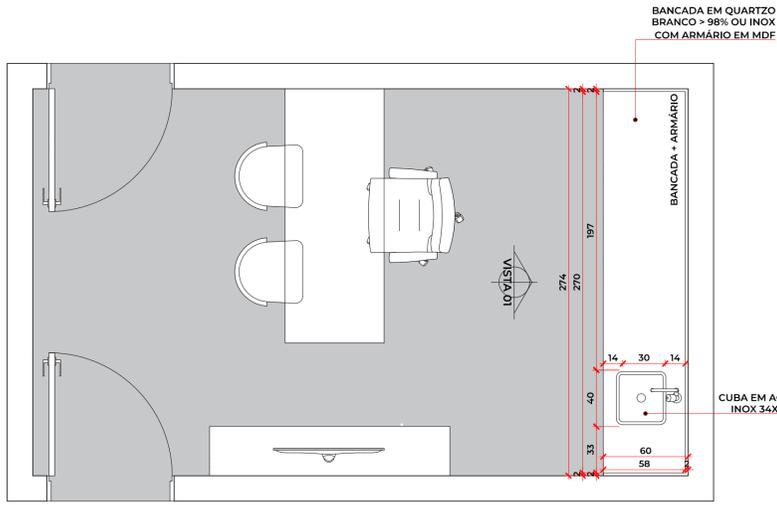


ÁREA 01 - SALA DE TRIAGEM - PLANTA BAIXA  
ESCALA 1/25

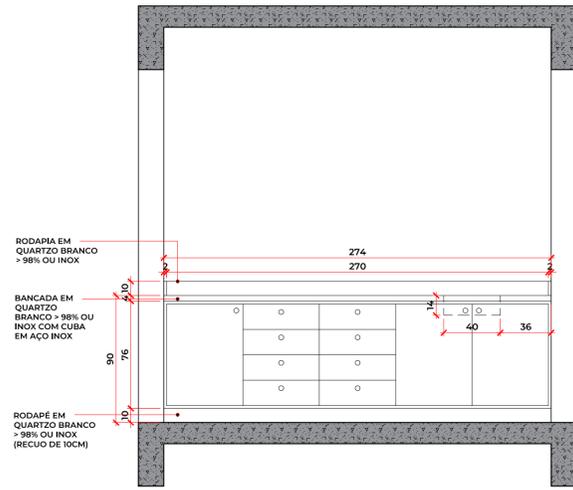


ÁREA 01 - SALA DE TRIAGEM - VISTA 01  
ESCALA 1/25

### ÁREA 01 - SALA DE ESTABILIZAÇÃO

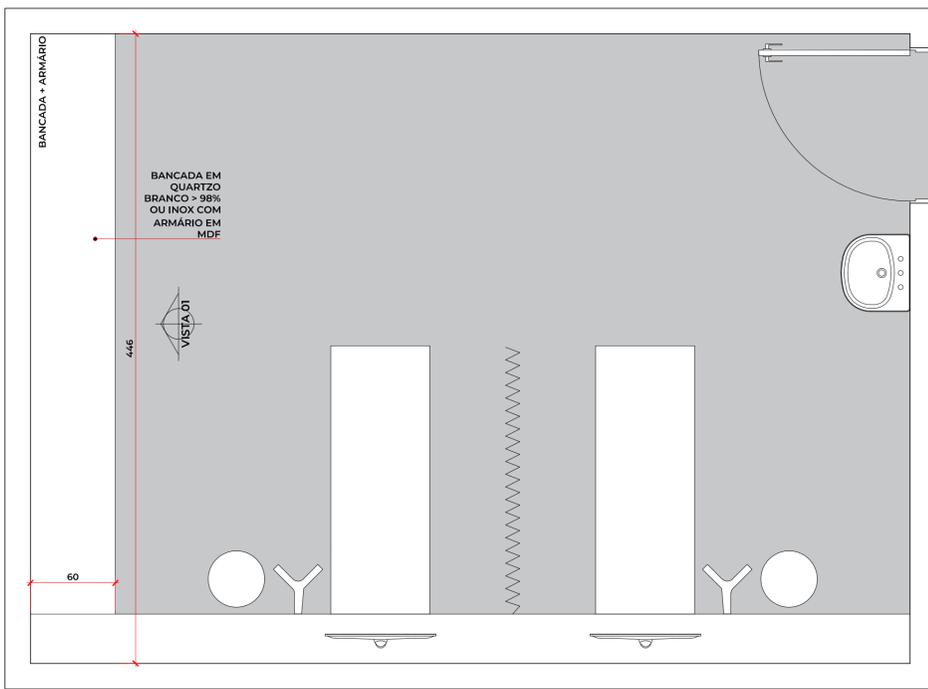


ÁREA 01 - SALA DE ESTABILIZAÇÃO - PLANTA BAIXA  
ESCALA 1/25

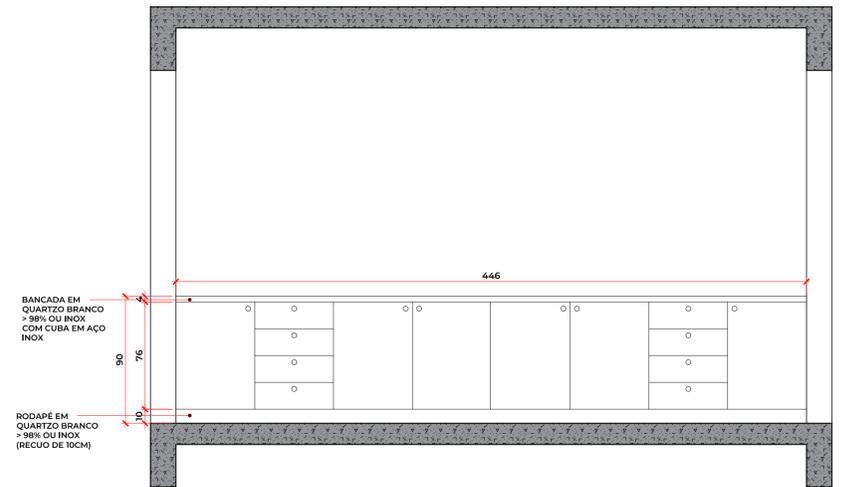


ÁREA 01 - SALA DE ESTABILIZAÇÃO - VISTA 01  
ESCALA 1/25


### ÁREA 01 - SALA DE OBSERVAÇÃO INFANTIL

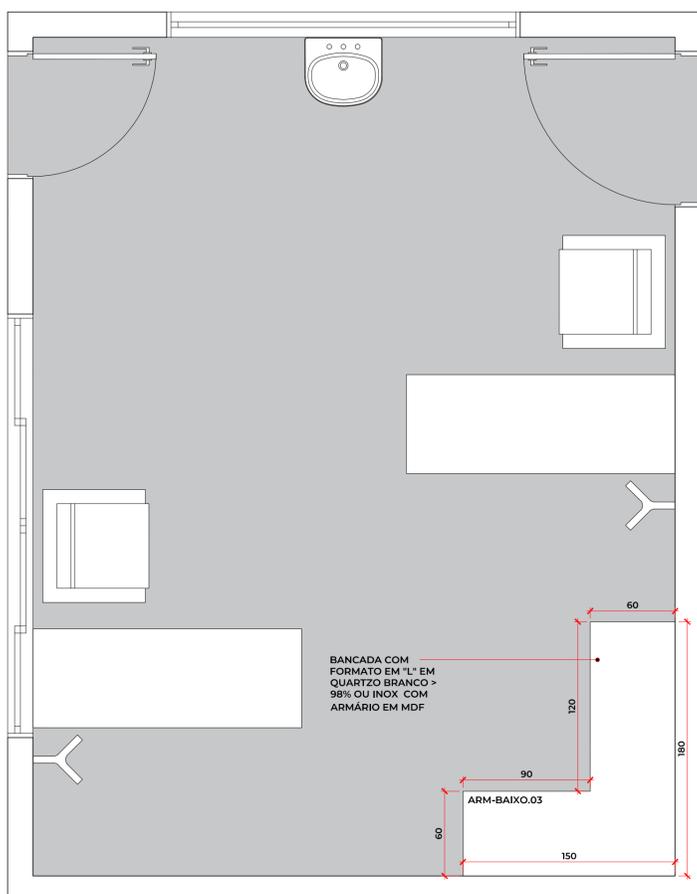


ÁREA 01 - SALA DE OBS. INFANTIL - PLANTA BAIXA  
ESCALA 1/25

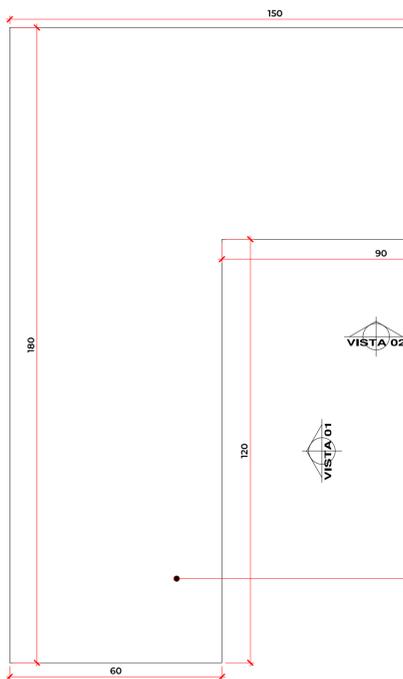

ARM-BAIXO.03 - PLANTA BAIXA  
ESCALA 1/10

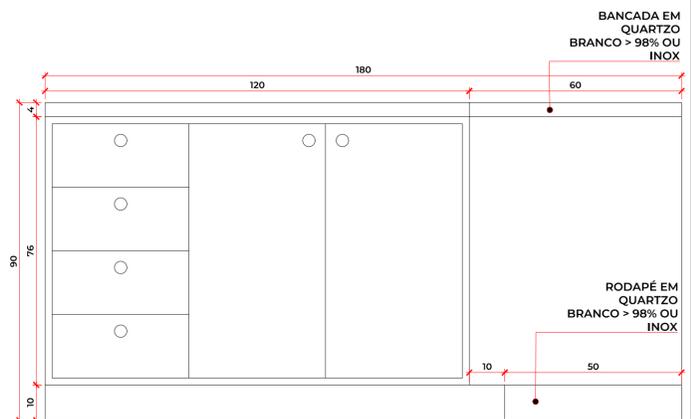

ARM-BAIXO.03 - VISTA 01  
ESCALA 1/10

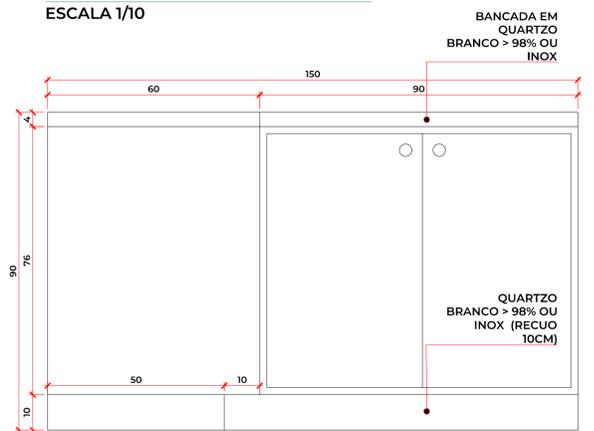


ARM-BAIXO.03 - VISTA 02  
ESCALA 1/10


# HOSPITAL MUNICIPAL N. SRA. DO PERPÉTUO SOCORRO

## PREFEITURA MUNICIPAL DE CATANDUVAS

### ÁREA 01 - SALA DE OBSERVAÇÃO ADULTO

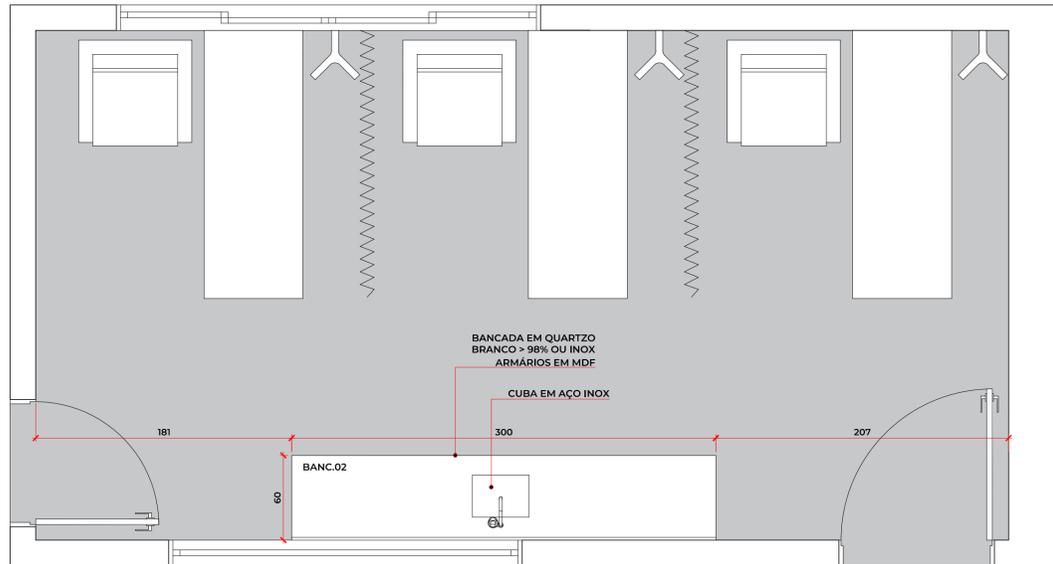


ÁREA 01 - SALA DE OBS. ADULTO - PLANTA BAIXA  
ESCALA 1/25

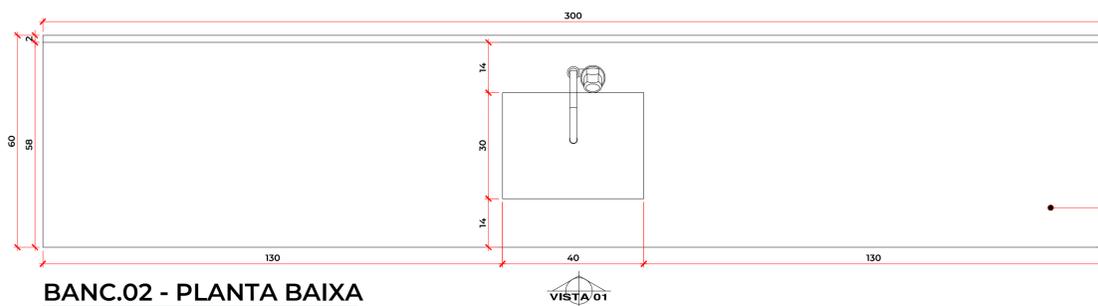

BANC.02 - PLANTA BAIXA  
ESCALA 1/10

BANCADA EM QUARTZO BRANCO > 98% OU INOX COM CUBA EM INOX E ARMÁRIO COM PORTAS DE GIRO E GAVETAS EM MDF NA COR AREIA DA GUARARAPES

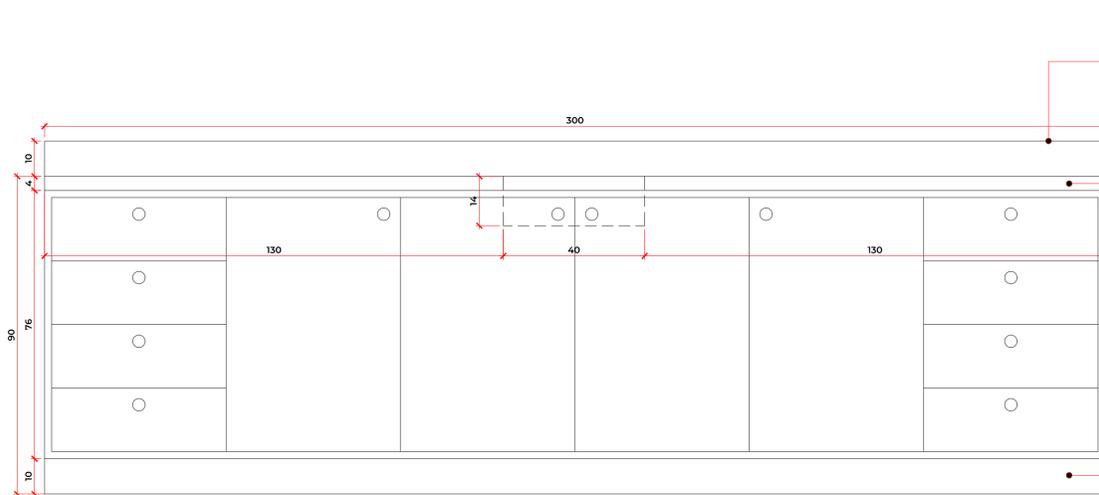


BANC.02 - VISTA 01  
ESCALA 1/10

RODAPIA EM QUARTZO BRANCO > 98% OU INOX


BANCADA EM QUARTZO BRANCO > 98% OU INOX COM CUBA EM AÇO INOX

RODAPÉ EM QUARTZO BRANCO > 98% OU INOX (RECULO 10CM)

### ÁREA 01 - CONSULTÓRIO GINECOLÓGICO

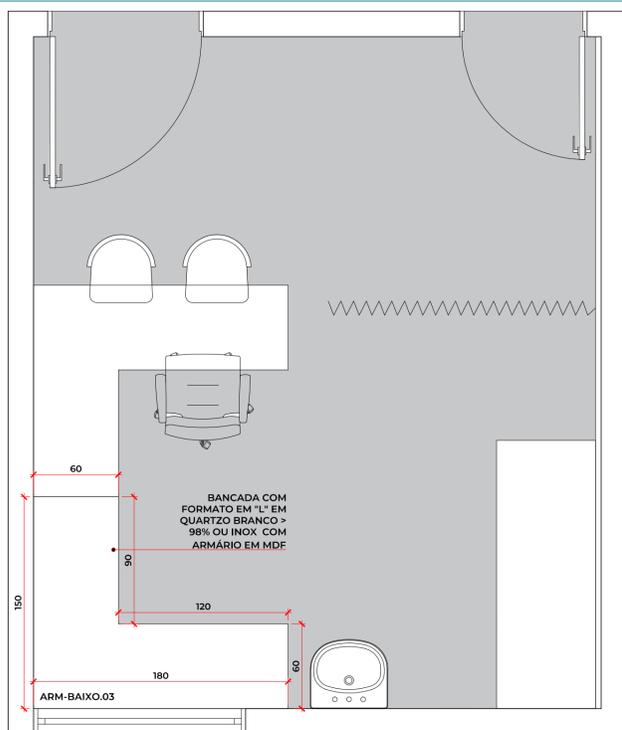

ÁREA 01 - CONSULTÓRIO GINECOLÓGICO - PLANTA BAIXA  
ESCALA 1/25

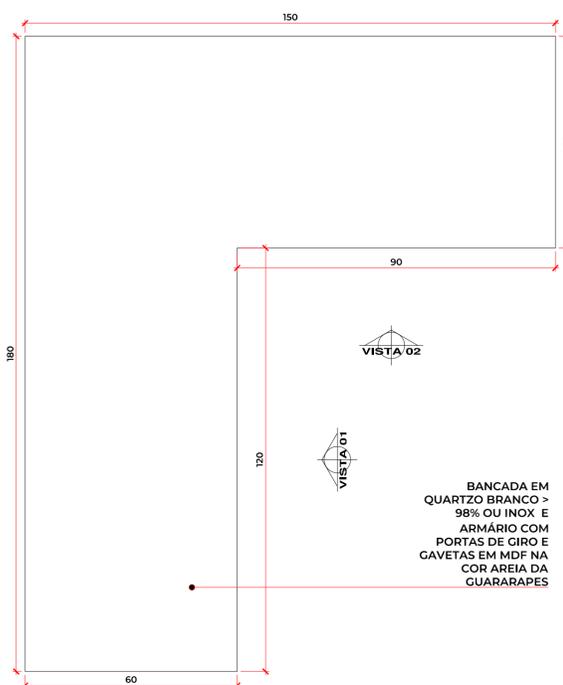


ARM-BAIXO.03 - PLANTA BAIXA  
ESCALA 1/10

BANCADA EM QUARTZO BRANCO > 98% OU INOX E ARMÁRIO COM PORTAS DE GIRO E GAVETAS EM MDF NA COR AREIA DA GUARARAPES


# HOSPITAL MUNICIPAL N. SRA. DO PERPÉTUO SOCORRO

## PREFEITURA MUNICIPAL DE CATANDUVAS


### ÁREA 01 - PLANTA BAIXA LAYOUT - MARMORARIA

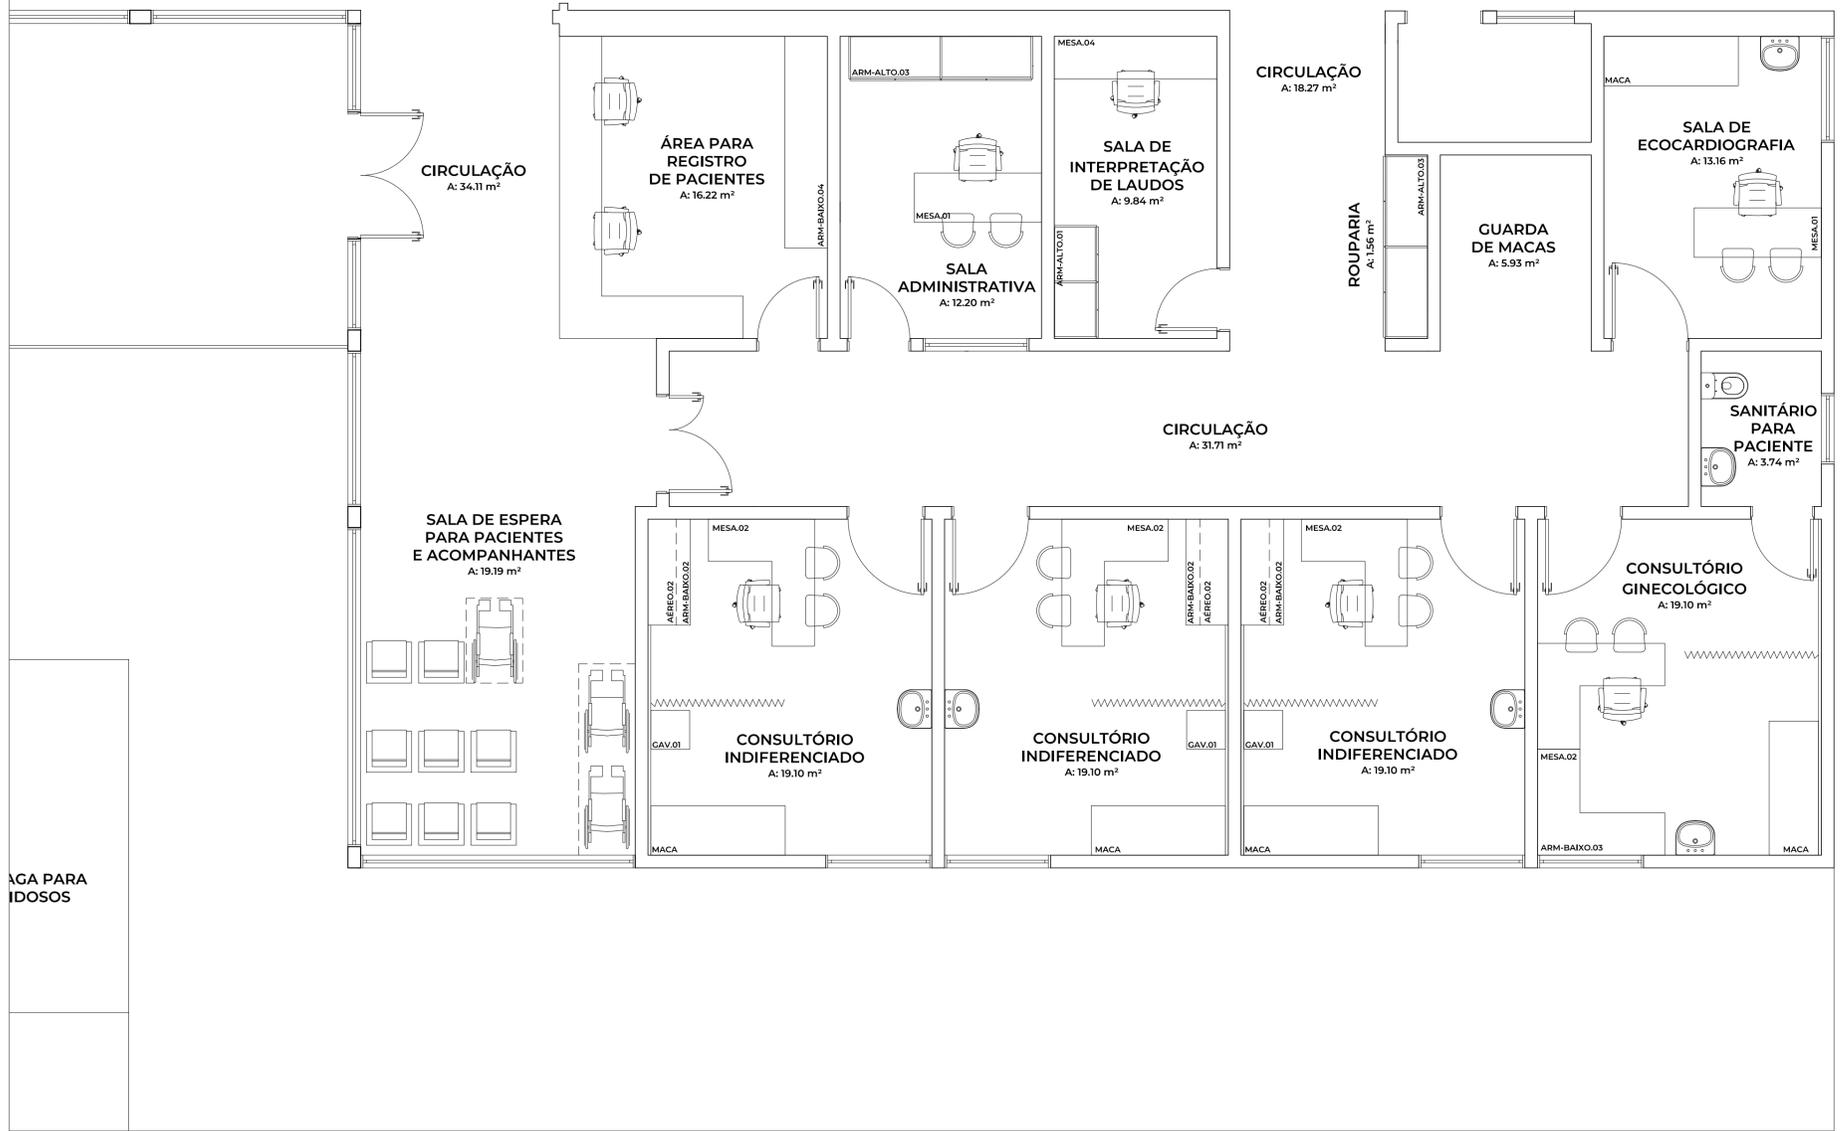

### ÁREA 01 - CONSULTÓRIO GINECOLÓGICO

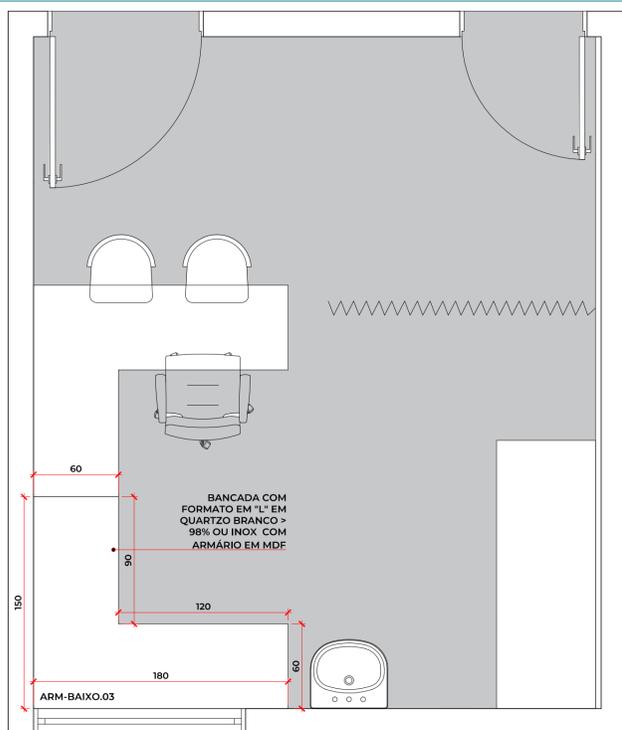

ÁREA 01 - CONSULTÓRIO GINECOLÓGICO - PLANTA BAIXA  
ESCALA 1/25

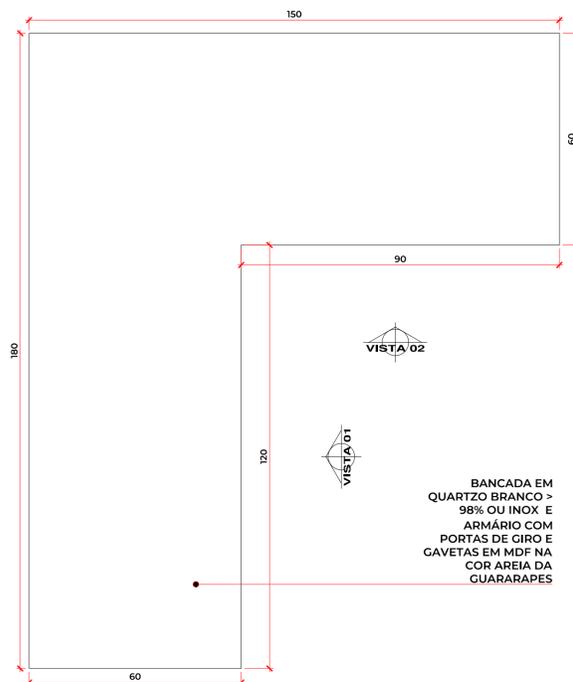


ARM-BAIXO.03 - PLANTA BAIXA  
ESCALA 1/10


# HOSPITAL MUNICIPAL N. SRA. DO PERPÉTUO SOCORRO

## PREFEITURA MUNICIPAL DE CATANDUVAS

### ÁREA 01 - CONSULTÓRIO GINECOLÓGICO

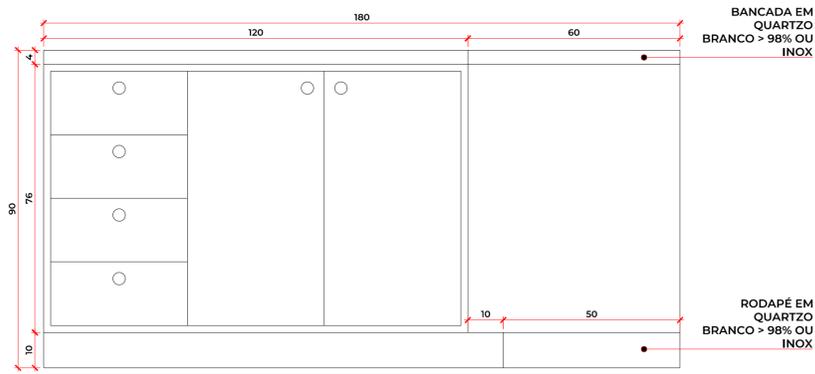


ARM-BAIXO.03 - VISTA 01  
ESCALA 1/10

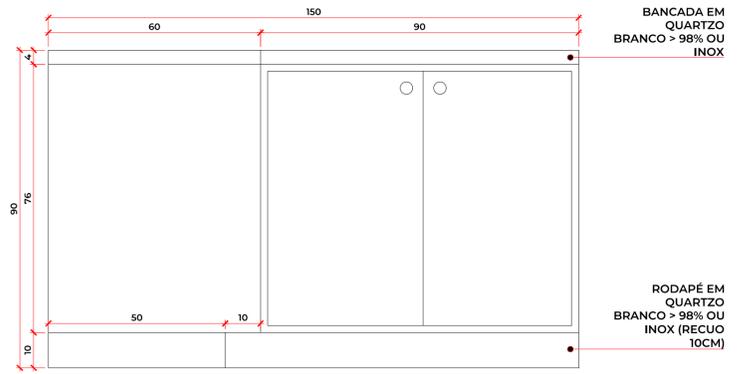


ARM-BAIXO.03 - VISTA 02  
ESCALA 1/10


### ÁREA 01 - POSTO DE ENFERMAGEM

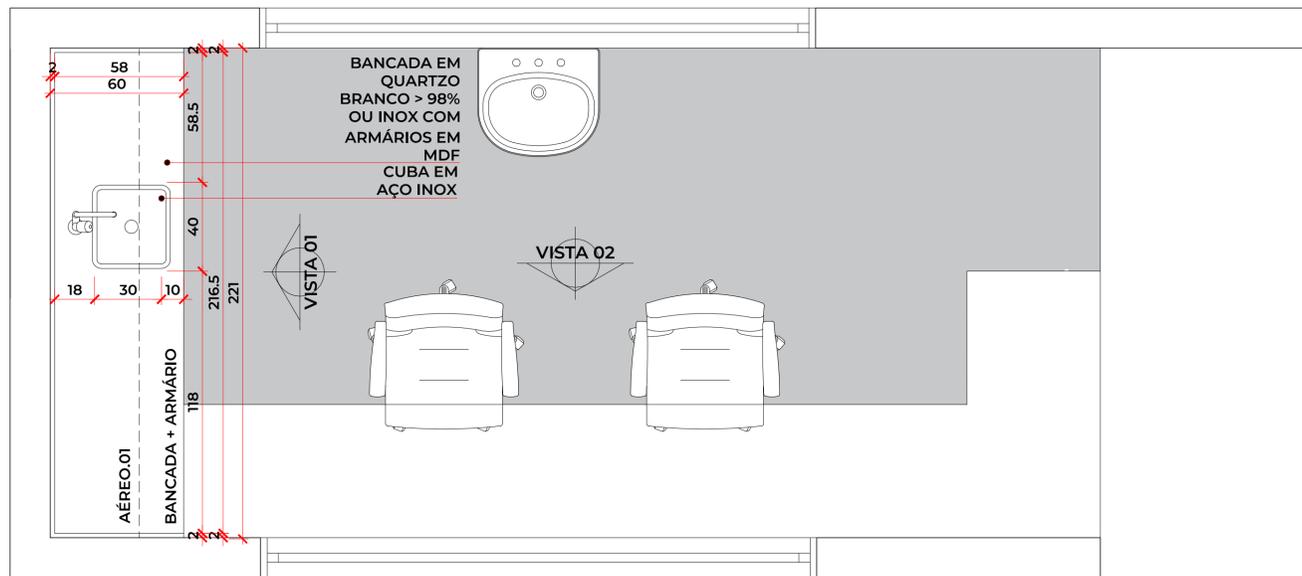

ÁREA 01 - POSTO DE ENFERMAGEM - PLANTA BAIXA  
ESCALA 1/25

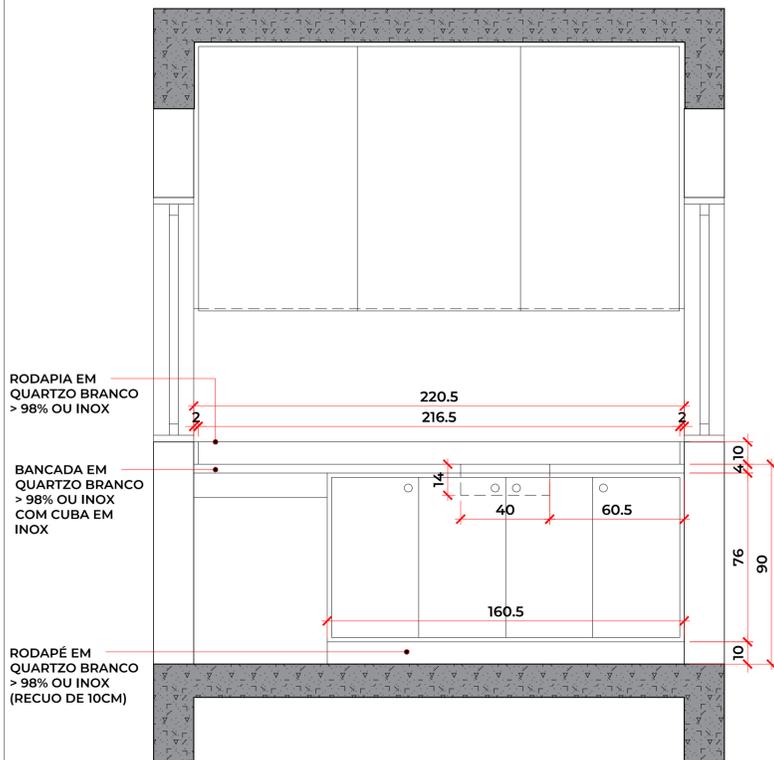

ÁREA 01 - POSTO DE ENFERMAGEM - VISTA 01  
ESCALA 1/25

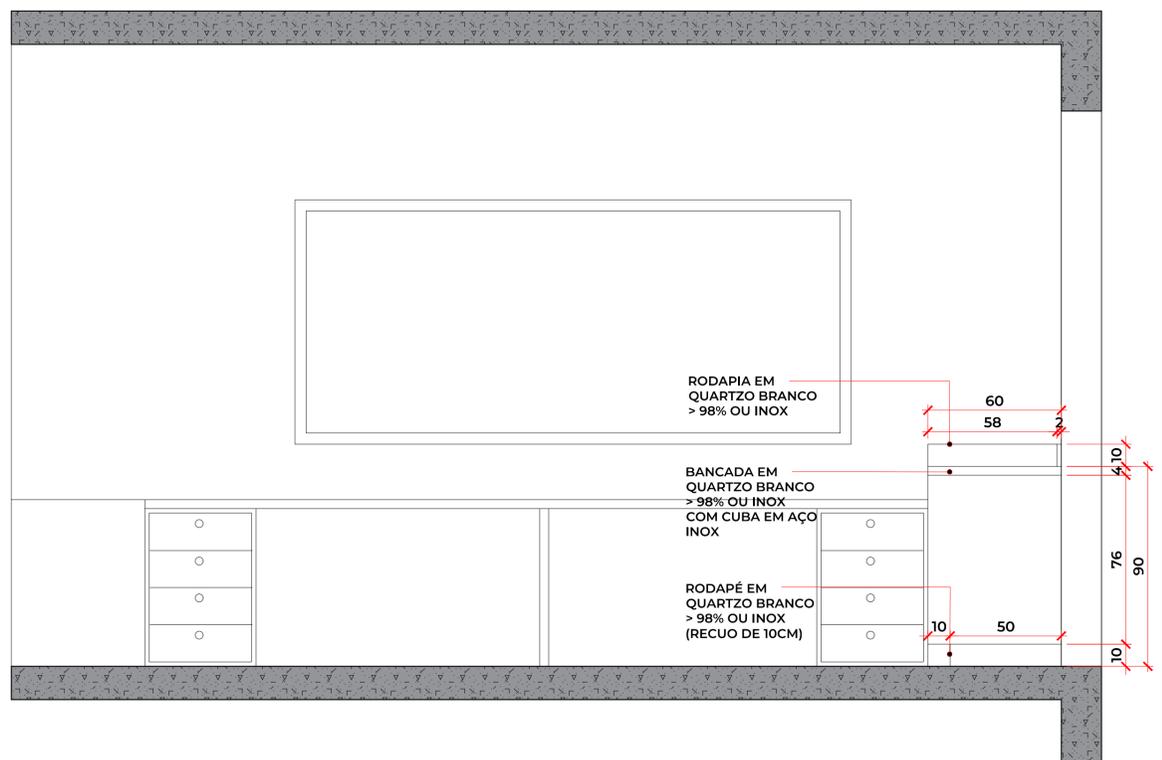


ÁREA 01 - POSTO DE ENFERMAGEM - VISTA 02  
ESCALA 1/25


# HOSPITAL MUNICIPAL N. SRA. DO PERPÉTUO SOCORRO

## PREFEITURA MUNICIPAL DE CATANDUVAS


### ÁREA 01 - CONSULTÓRIO INDIFERENCIADO 02

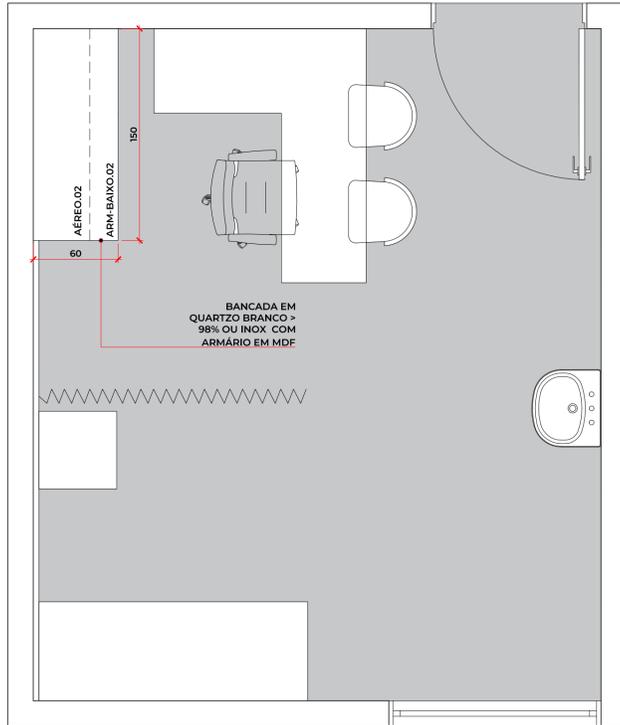

ÁREA 01 - CONSULTÓRIO INDIFERENCIADO - PLANTA BAIXA  
ESCALA 1/25

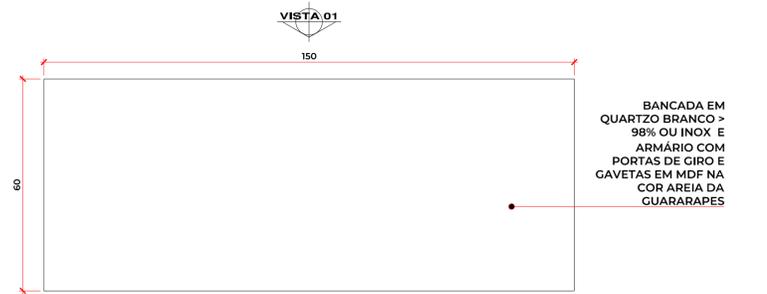


ARM-BAIXO.02 - PLANTA BAIXA  
ESCALA 1/10

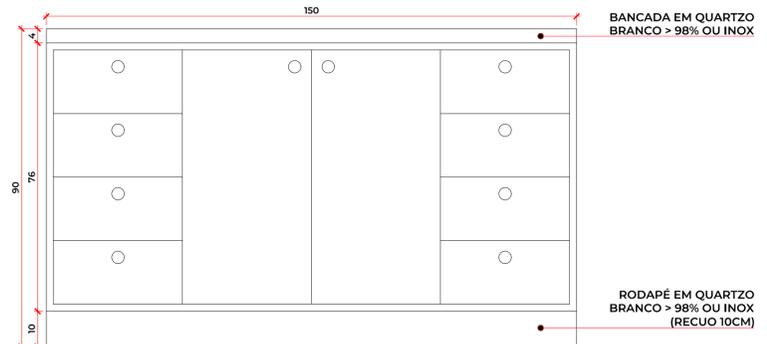


ARM-BAIXO.02 - VISTA 01  
ESCALA 1/10


### ÁREA 01 - CONSULTÓRIO INDIFERENCIADO 03

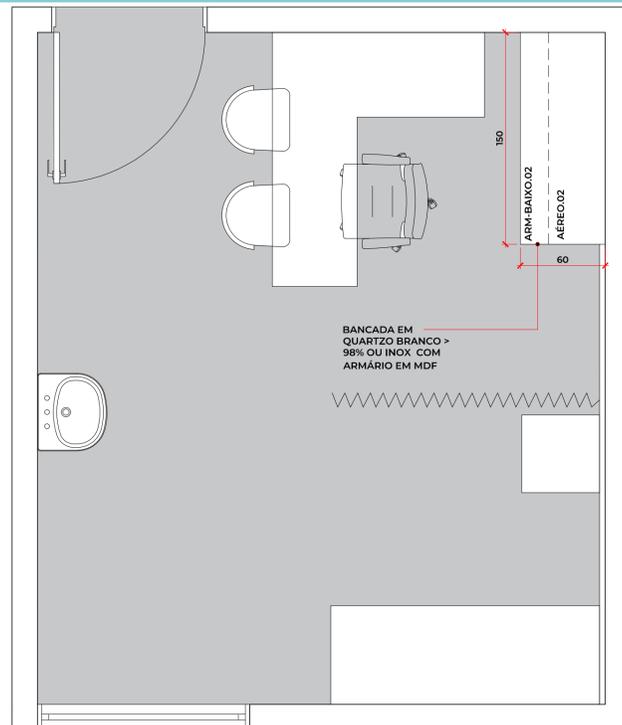

ÁREA 01 - CONSULTÓRIO INDIFERENCIADO - PLANTA BAIXA  
ESCALA 1/25

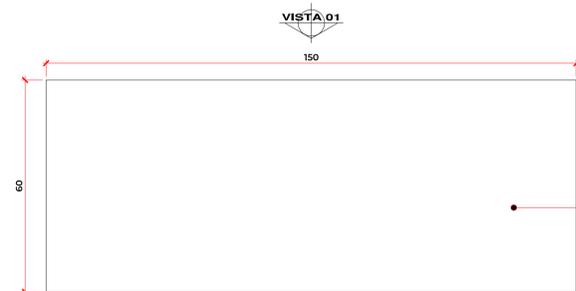


ARM-BAIXO.02 - PLANTA BAIXA  
ESCALA 1/10

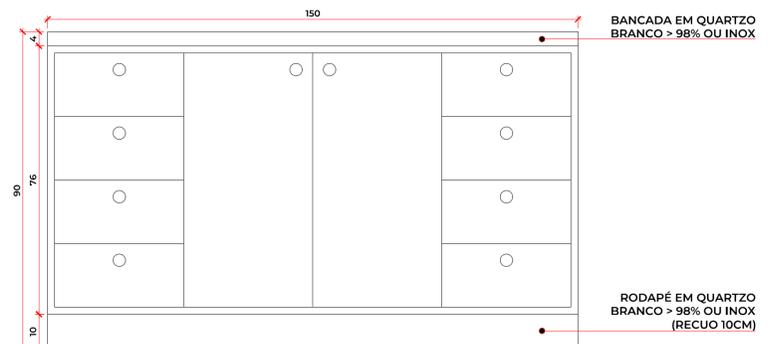


ARM-BAIXO.02 - VISTA 01  
ESCALA 1/10


### ÁREA 01 - CONSULTÓRIO INDIFERENCIADO 03

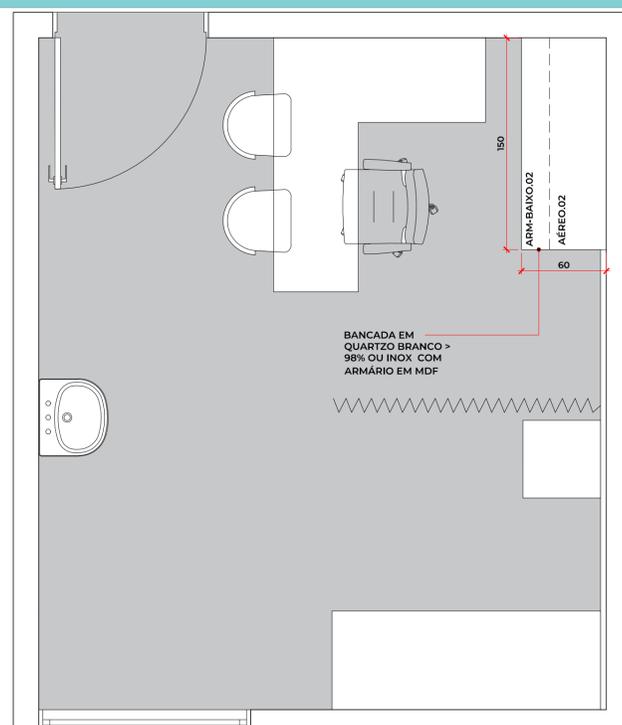

ÁREA 01 - CONSULTÓRIO INDIFERENCIADO - PLANTA BAIXA  
ESCALA 1/25

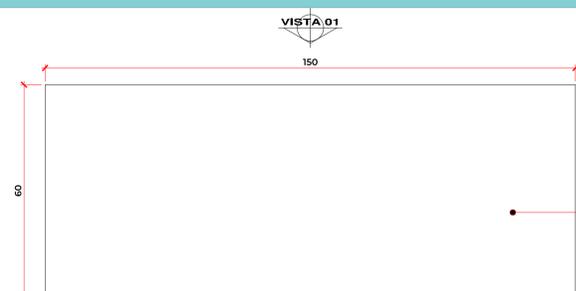

ARM-BAIXO.02 - PLANTA BAIXA  
ESCALA 1/10

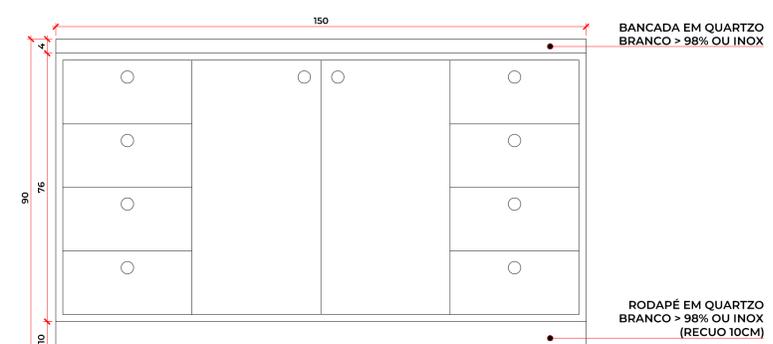

ARM-BAIXO.02 - VISTA 01  
ESCALA 1/10