


HOSPITAL MUNICIPAL N. SRA. DO PERPÉTUO SOCORRO


PREFEITURA MUNICIPAL DE CATANDUVAS

ÁREA 02 - PLANTA BAIXA LAYOUT

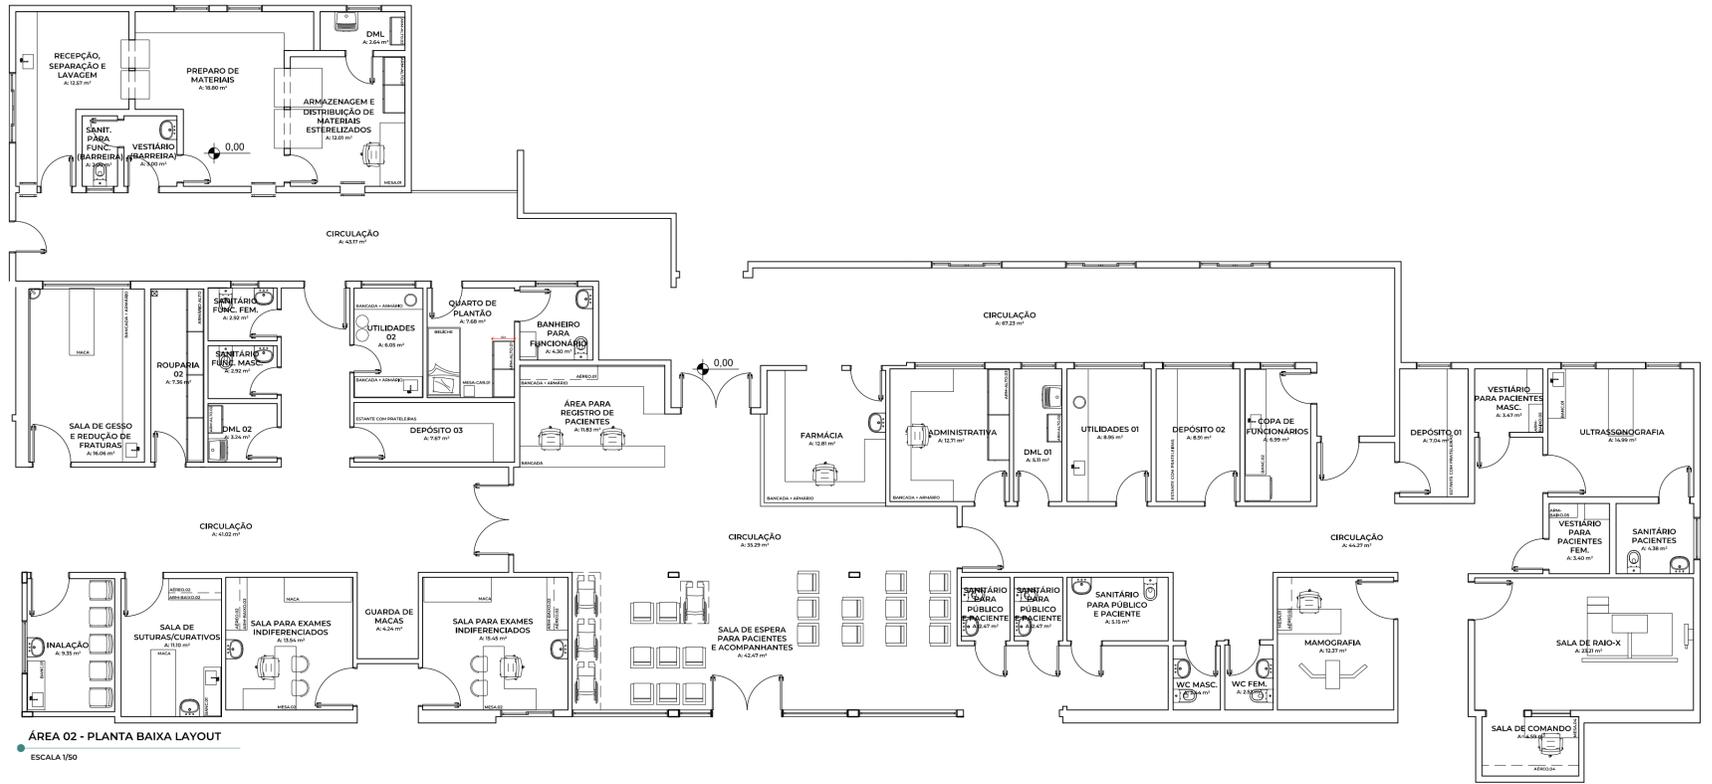


ÁREA 02 - PLANTA BAIXA LAYOUT
ESCALA 1/50

ÁREA 02 - SALA DE RAIOS X

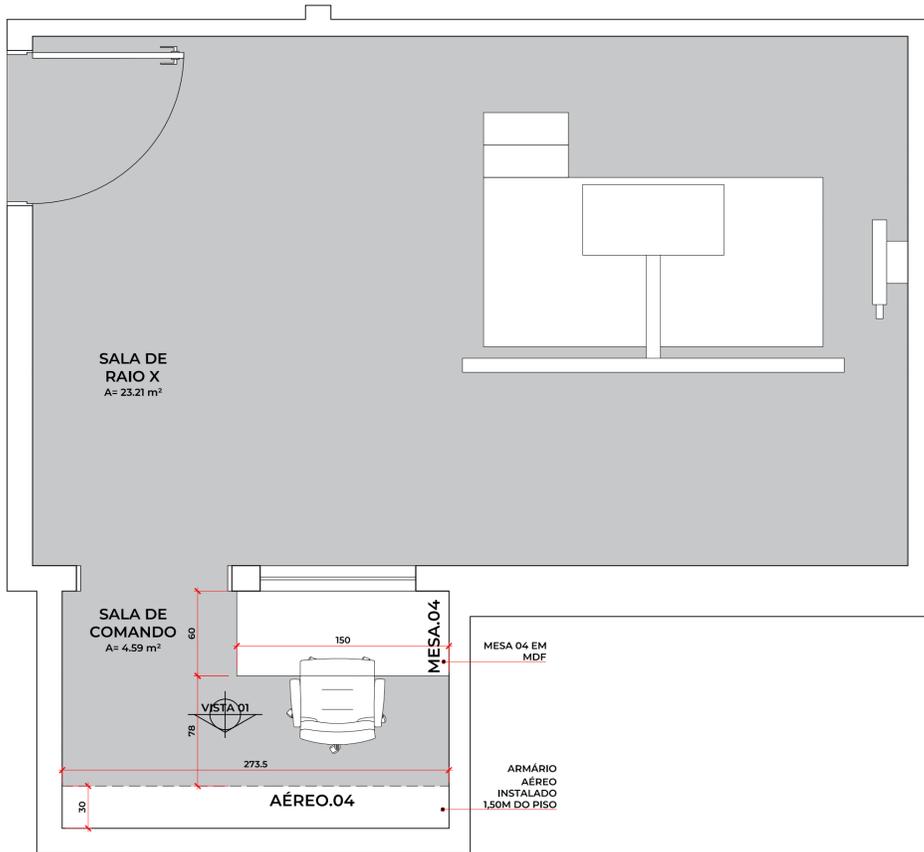


ÁREA 02- RAIOS X - PLANTA BAIXA
ESCALA 1/25

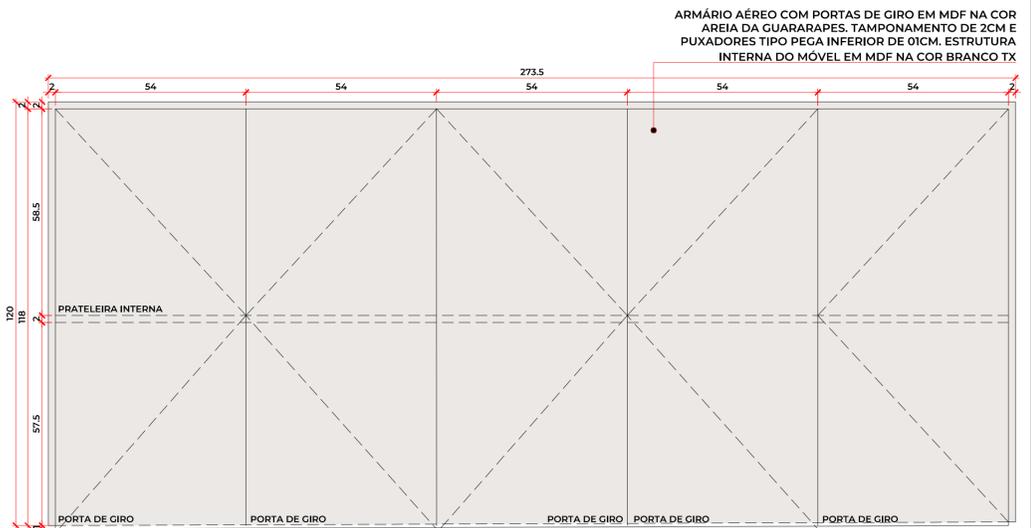


ARMÁRIO AÉREO COM PORTAS DE GIRO EM MDF NA COR AREIA DA GUARARAPES. TAMPONAMENTO DE 2CM E PUXADORES TIPO PEGA INFERIOR DE 01CM. ESTRUTURA INTERNA DO MÓVEL EM MDF NA COR BRANCO TX

AÉREO.04 - VISTA 01
ESCALA 1/10

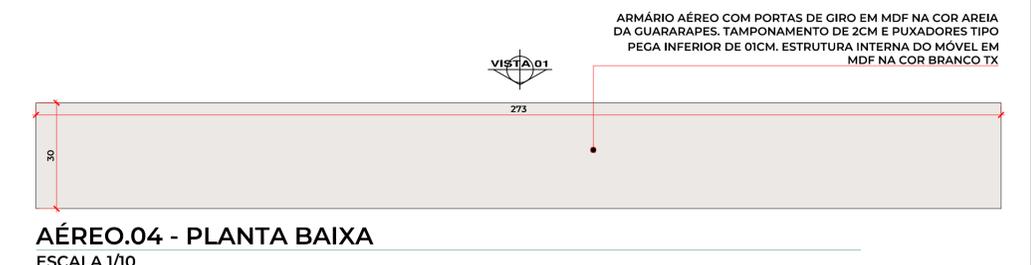


ARMÁRIO AÉREO COM PORTAS DE GIRO EM MDF NA COR AREIA DA GUARARAPES. TAMPONAMENTO DE 2CM E PUXADORES TIPO PEGA INFERIOR DE 01CM. ESTRUTURA INTERNA DO MÓVEL EM MDF NA COR BRANCO TX


AÉREO.04 - PLANTA BAIXA
ESCALA 1/10

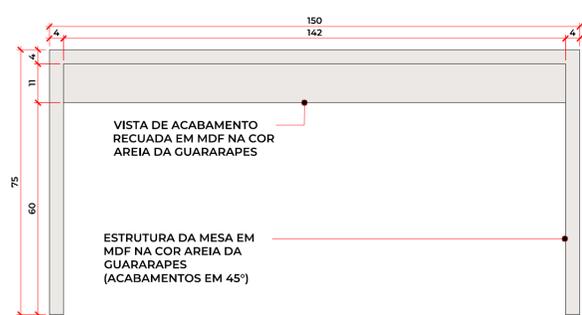

MESA.04- VISTA 03
ESCALA 1/10

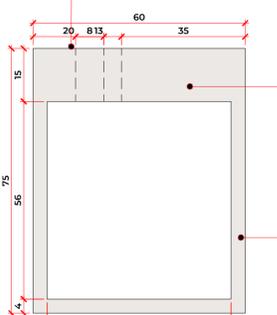

MESA.04 - VISTA 02
ESCALA 1/10

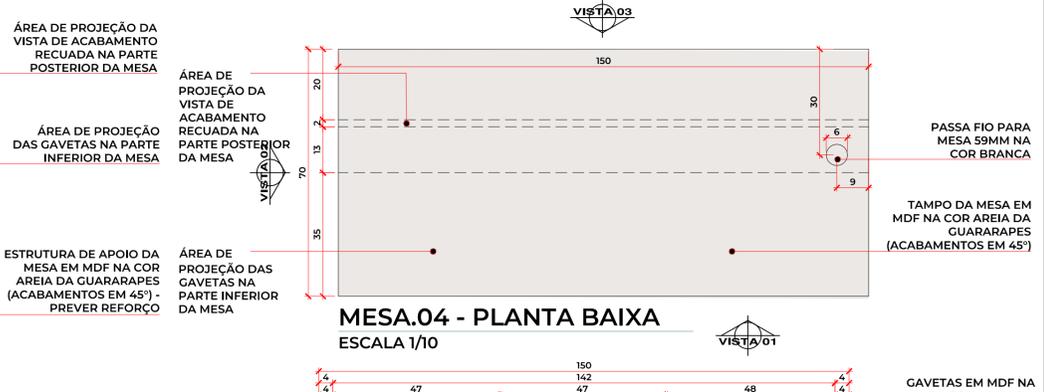



MESA.04 - PLANTA BAIXA
ESCALA 1/10

MESA.04 - VISTA 01
ESCALA 1/10


HOSPITAL MUNICIPAL N. SRA. DO PERPÉTUO SOCORRO

PREFEITURA MUNICIPAL DE CATANDUVAS


ÁREA 02 - MAMOGRAFIA

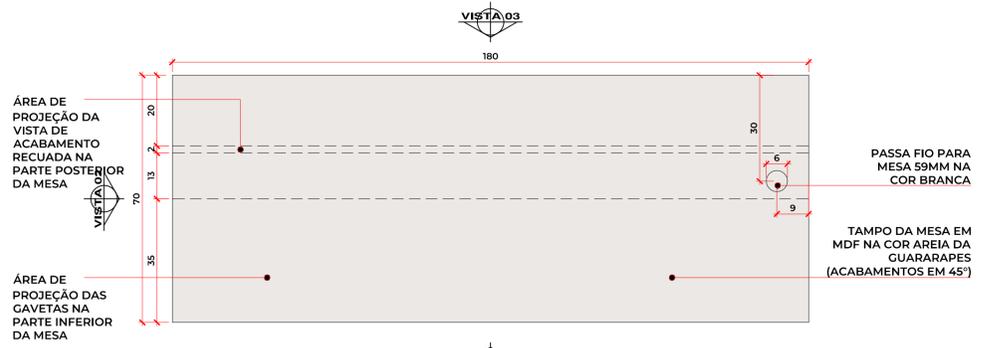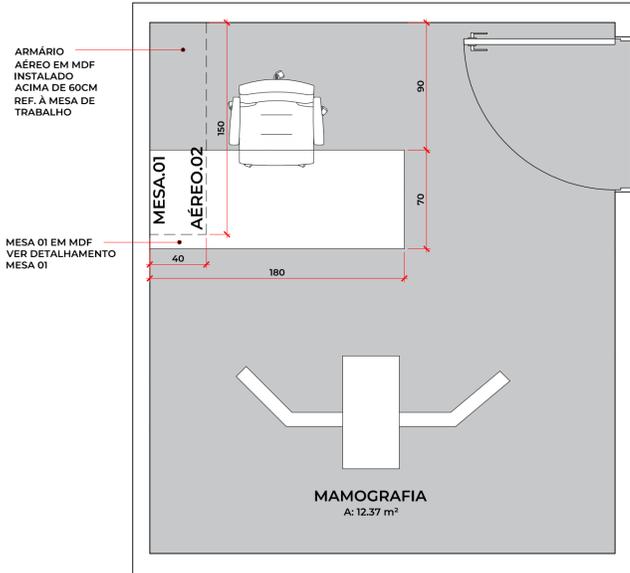


MESA.01 - PLANTA BAIXA
ESCALA 1/10

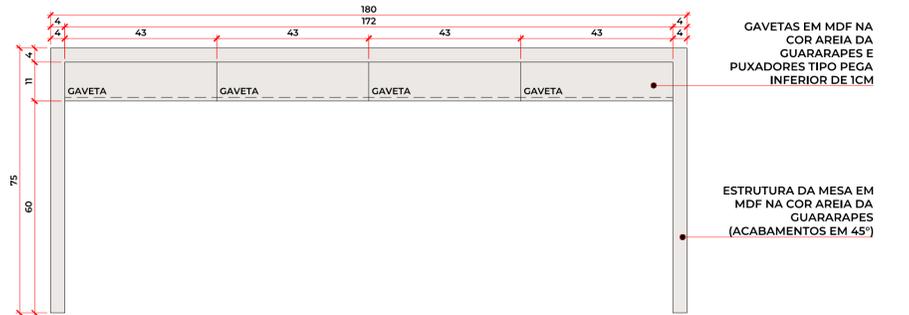


MESA.01 - VISTA 01
ESCALA 1/10

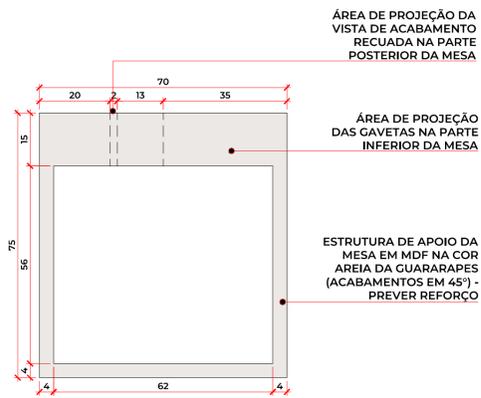


MESA.01 - VISTA 02
ESCALA 1/10

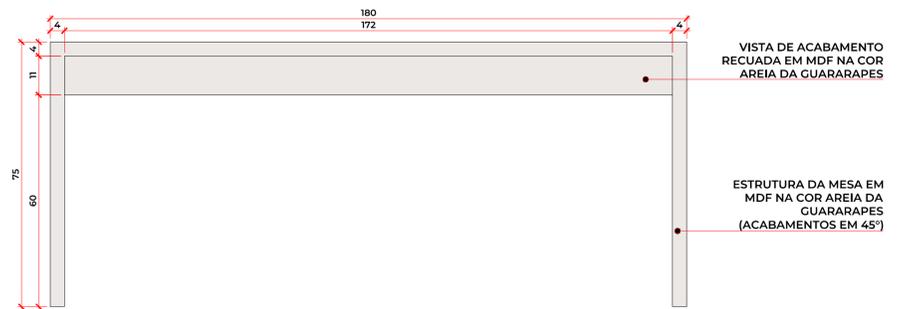

MESA.01 - VISTA 03
ESCALA 1/10

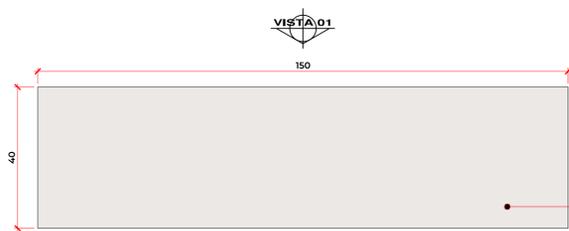

AÉREO.02 - PLANTA BAIXA
ESCALA 1/10

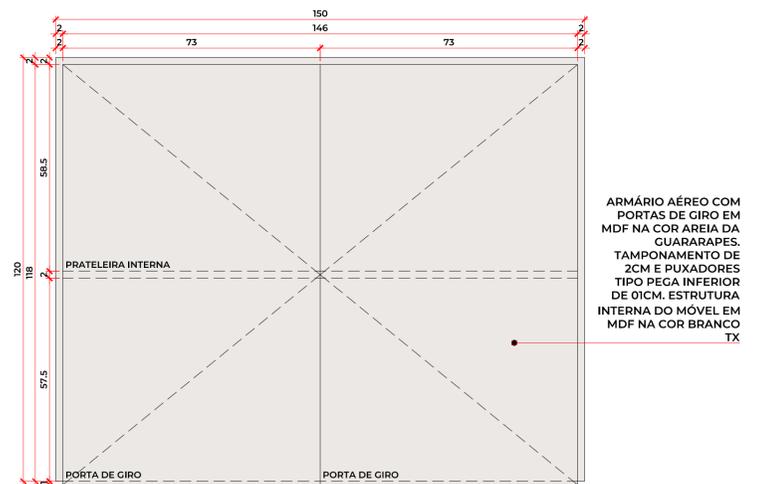


AÉREO.02 - VISTA 01
ESCALA 1/10




HOSPITAL MUNICIPAL N. SRA. DO PERPÉTUO SOCORRO

PREFEITURA MUNICIPAL DE CATANDUVAS


ÁREA 02 - ULTRASSONOGRRAFIA

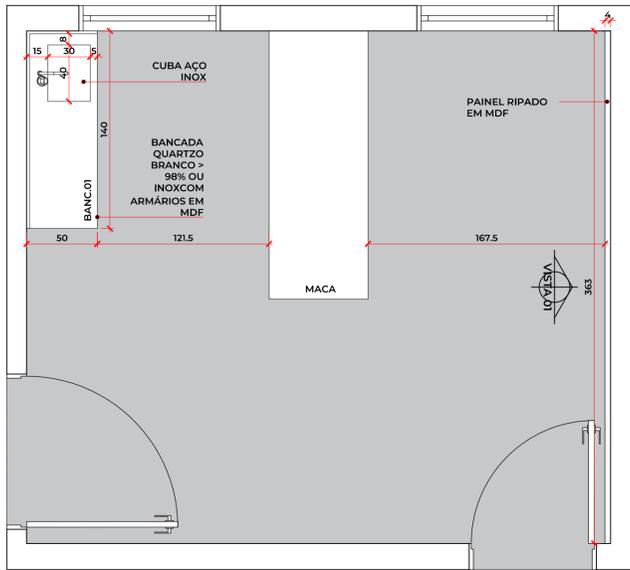


ÁREA 02 - ULTRASSONOGRRAFIA - PLANTA BAIXA
ESCALA 1/25

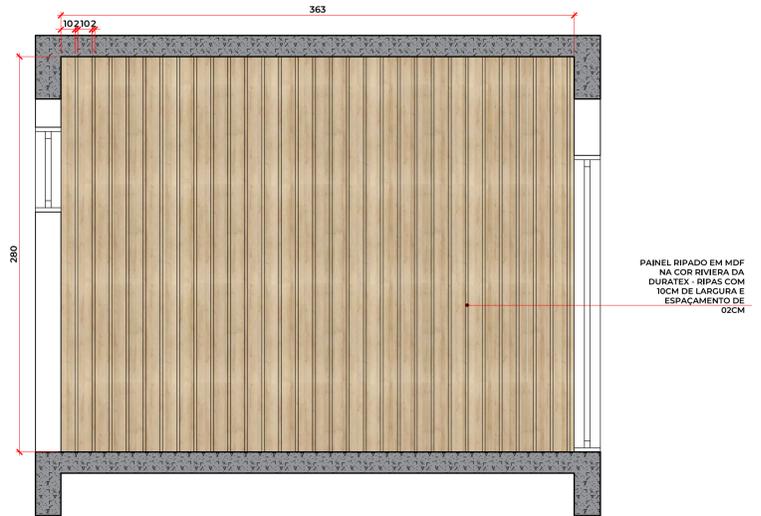

ÁREA 02 - ULTRASSONOGRRAFIA - VISTA 01
ESCALA 1/25

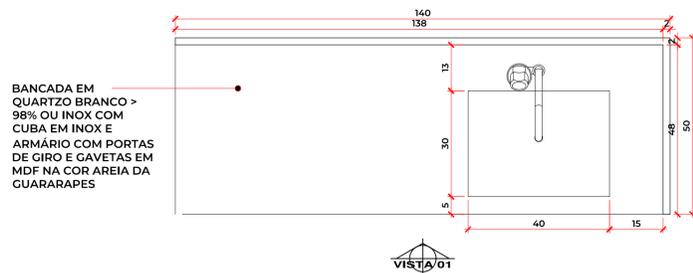


BANC.01 - PLANTA BAIXA
ESCALA 1/10

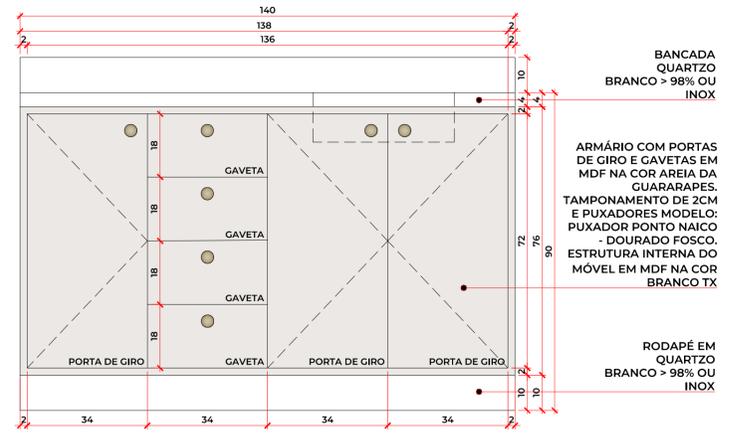


BANC.01 - VISTA 01
ESCALA 1/10

ÁREA 02 - DEPÓSITO 01

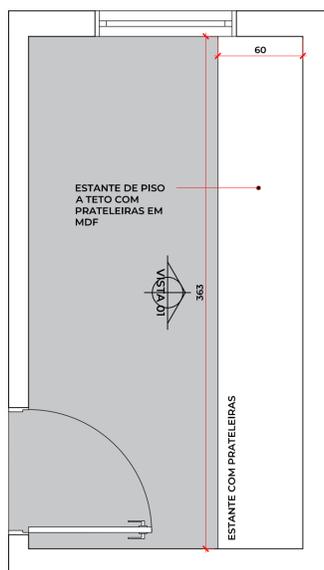

ÁREA 02 - DEPÓSITO 01 - PLANTA BAIXA
ESCALA 1/25

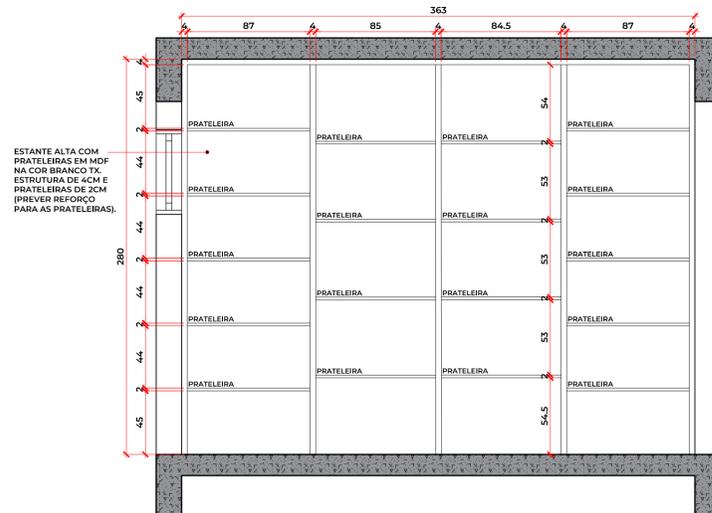


ÁREA 02 - DEPÓSITO 01 - VISTA 01
ESCALA 1/25


HOSPITAL MUNICIPAL N. SRA. DO PERPÉTUO SOCORRO

PREFEITURA MUNICIPAL DE CATANDUVAS

ÁREA 02 - UTILIDADES 01

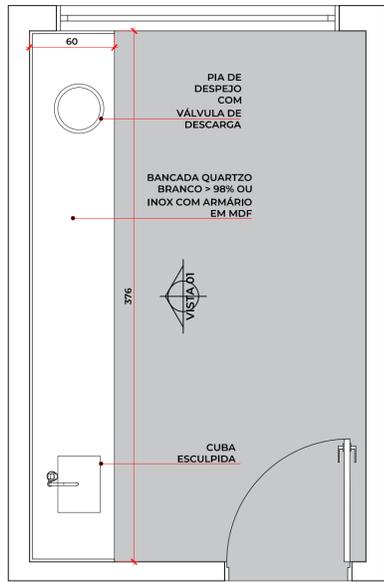

ÁREA 02 - UTILIDADES 01 - PLANTA BAIXA
ESCALA 1/25

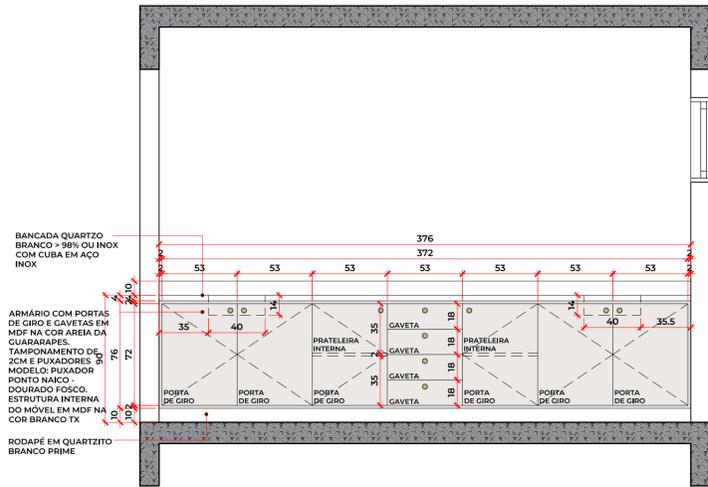


ÁREA 02 - UTILIDADES 01 - VISTA 01
ESCALA 1/25


ÁREA 02 - DML




ÁREA 02 - DML 01 - PLANTA BAIXA
ESCALA 1/25

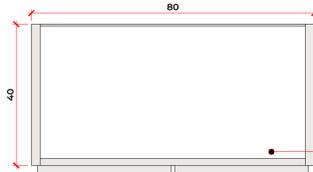

ARM-ALTO.02 - PLANTA BAIXA
ESCALA 1/10

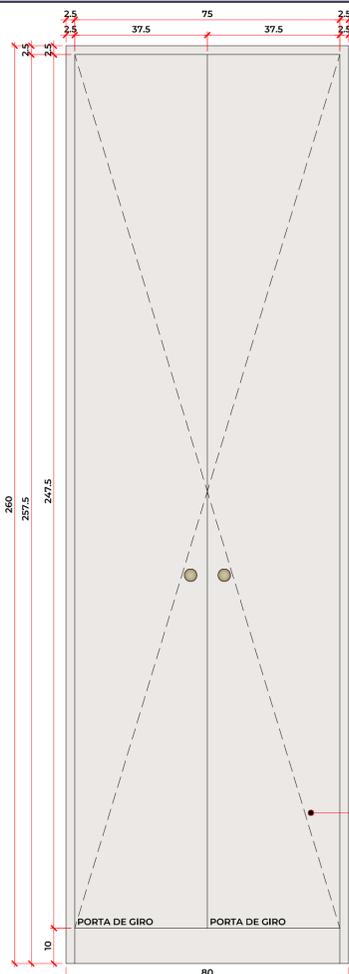

ARM-ALTO.02 - VISTA 01
ESCALA 1/10

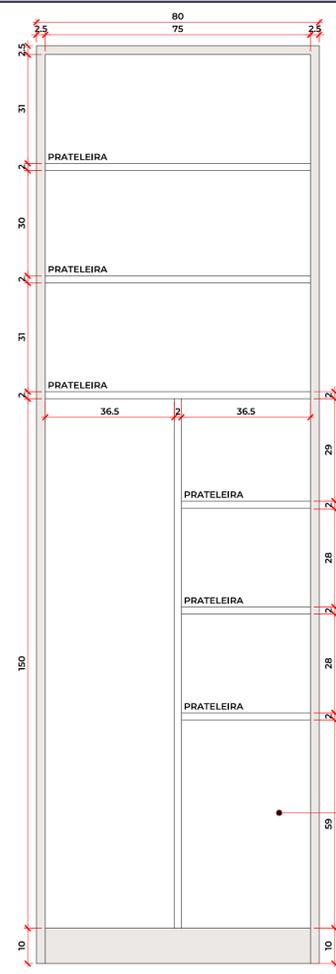


ARM-ALTO.02 - INTERNO
ESCALA 1/10

ARMÁRIO ALTO COM 02 PORTAS DE GIRO EM MDF NA COR AREIA DA GUARARAPES. TAMPONAMENTO DE 2,5CM E PUXADORES MODELO: PUXADOR PONTO NAICO - DOURADO FOSCO. ESTRUTURA INTERNA DO MÓVEL EM MDF NA COR BRANCO TX

ARMÁRIO ALTO COM 02 PORTAS DE GIRO EM MDF NA COR AREIA DA GUARARAPES. TAMPONAMENTO DE 2,5CM E PUXADORES MODELO: PUXADOR PONTO NAICO - DOURADO FOSCO. ESTRUTURA INTERNA DO MÓVEL EM MDF NA COR BRANCO TX

ARMÁRIO ALTO ESTRUTURA EXTERNA EM MDF NA COR AREIA DA GUARARAPES. TAMPONAMENTO DE 2,5CM E PRATELEIRAS DE 2CM (PREVER REFORÇO PARA AS PRATELEIRAS). ESTRUTURA INTERNA DO MÓVEL EM MDF NA COR BRANCO TX

ÁREA 02 - ROUPARIA

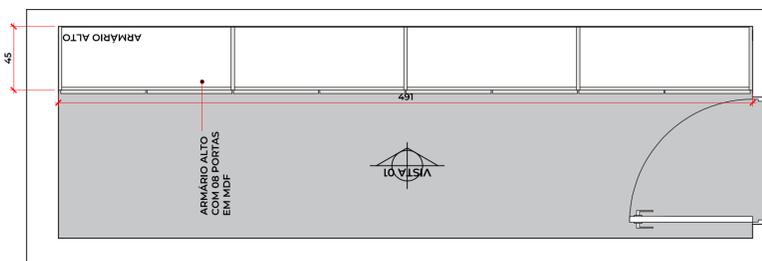


ÁREA 02 - ROUPARIA - PLANTA BAIXA
ESCALA 1/25


HOSPITAL MUNICIPAL N. SRA. DO PERPÉTUO SOCORRO

PREFEITURA MUNICIPAL DE CATANDUVAS

ÁREA 02 - ROUPARIA

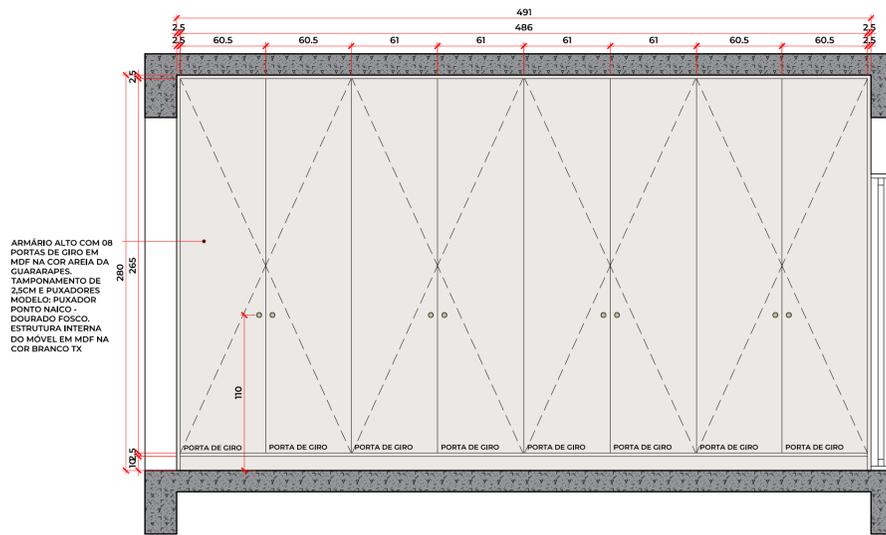


ÁREA 02 - ROUPARIA - VISTA 01
ESCALA 1/25

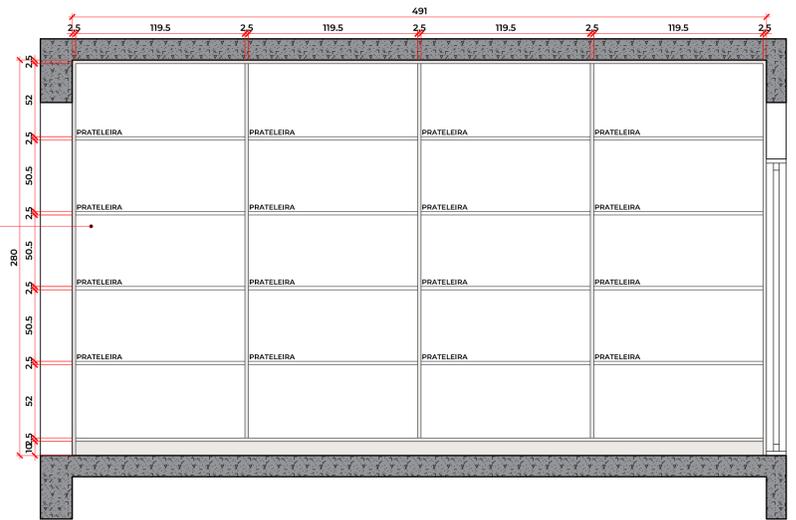


ÁREA 02 - ROUPARIA - INTERNO
ESCALA 1/25


ÁREA 02 - FARMÁCIA

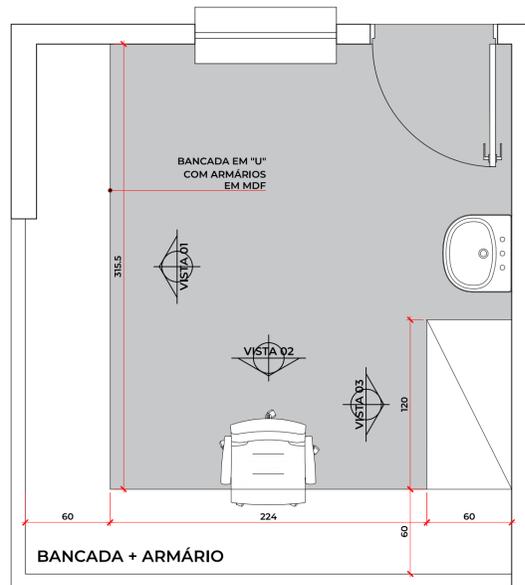


ÁREA 02 - FARMÁCIA - PLANTA BAIXA
ESCALA 1/25

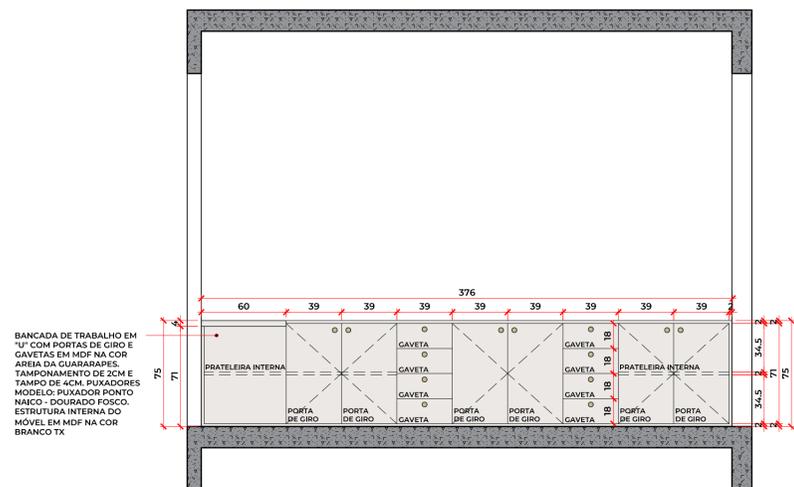

ÁREA 02 - FARMÁCIA - VISTA 01
ESCALA 1/25

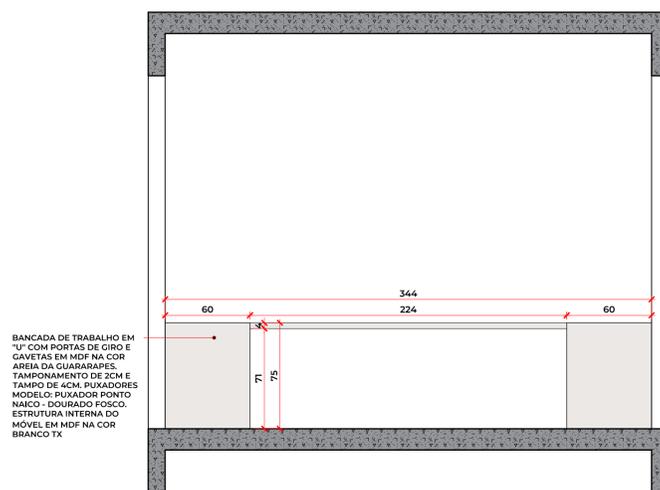

ÁREA 02 - FARMÁCIA - VISTA 02
ESCALA 1/25

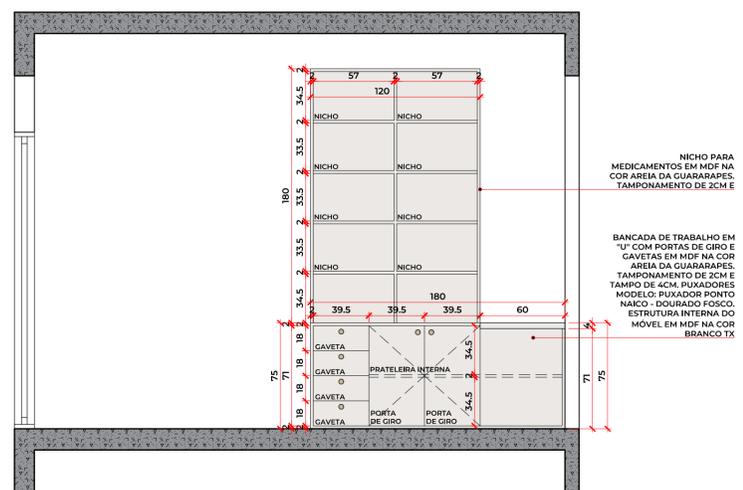


ÁREA 02 - FARMÁCIA - VISTA 03
ESCALA 1/25


HOSPITAL MUNICIPAL N. SRA. DO PERPÉTUO SOCORRO

PREFEITURA MUNICIPAL DE CATANDUVAS


ÁREA 02 - SALA ADMINISTRATIVA

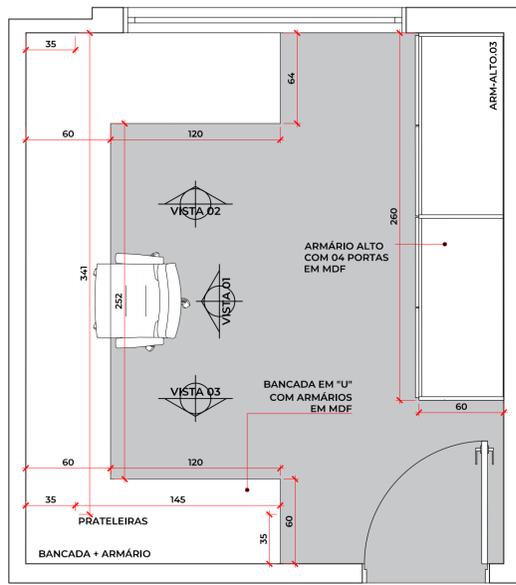


ÁREA 02 - SALA ADMINISTRATIVA - PLANTA BAIXA
ESCALA 1/25

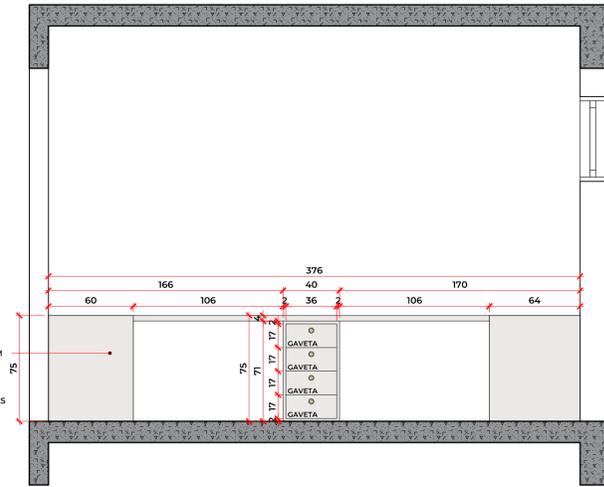

ÁREA 02 - SALA ADMINISTRATIVA - VISTA 01
ESCALA 1/25

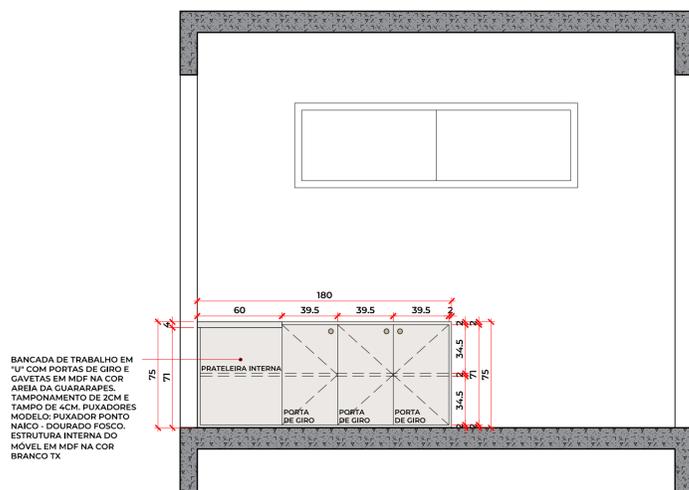


ÁREA 02 - SALA ADMINISTRATIVA - VISTA 02
ESCALA 1/25

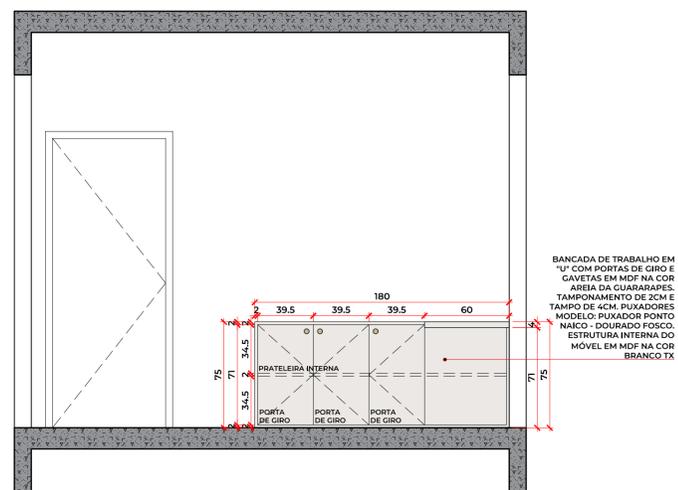


ÁREA 02 - SALA ADMINISTRATIVA - VISTA 03
ESCALA 1/25

ÁREA 01 - SALA PARA EXAMES INDIFERENCIADOS

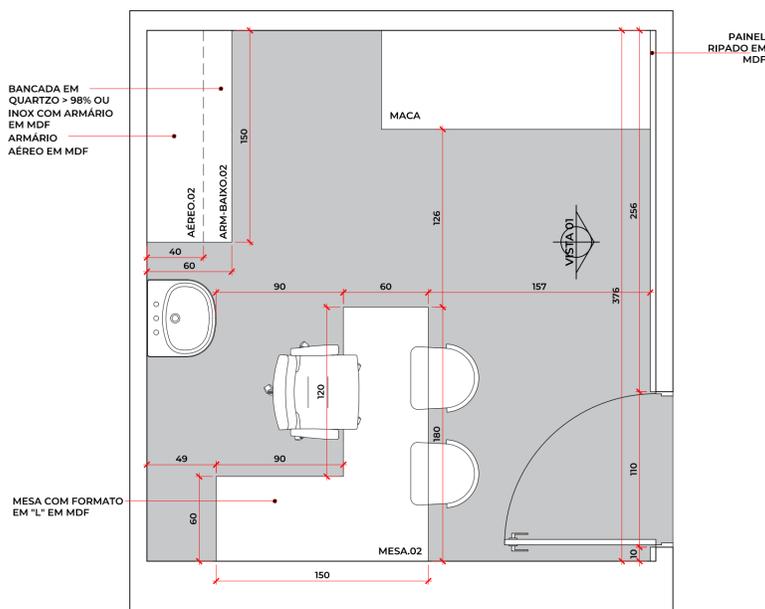

ÁREA 01 - EXAMES INDIFERENCIADOS - PLANTA BAIXA
ESCALA 1/25







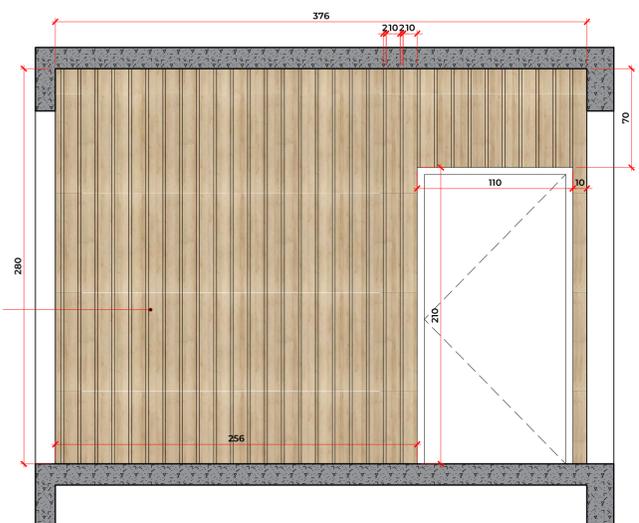


ÁREA 01 - EXAMES INDIFERENCIADOS - VISTA 01
ESCALA 1/25

HOSPITAL MUNICIPAL N. SRA. DO PERPÉTUO SOCORRO

PREFEITURA MUNICIPAL DE CATANDUVAS


ÁREA 02 - SALA PARA EXAMES INDIFERENCIADOS

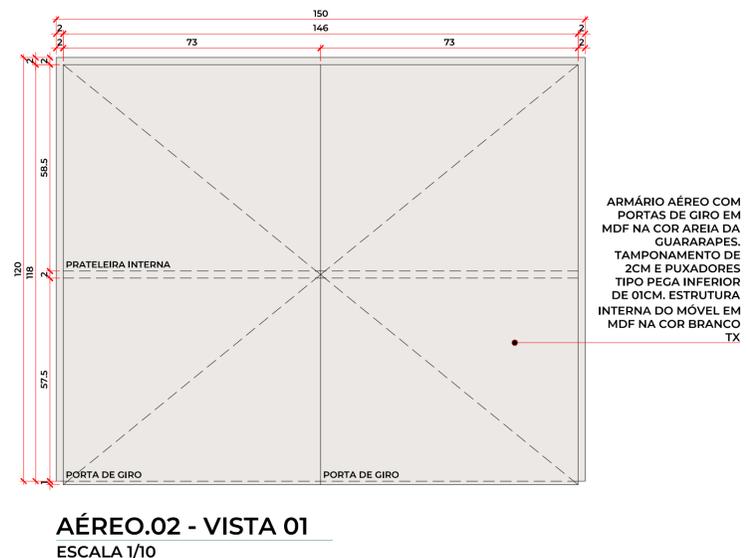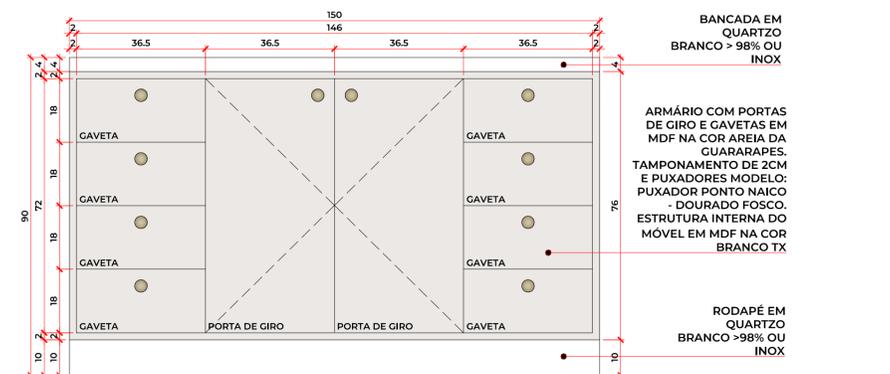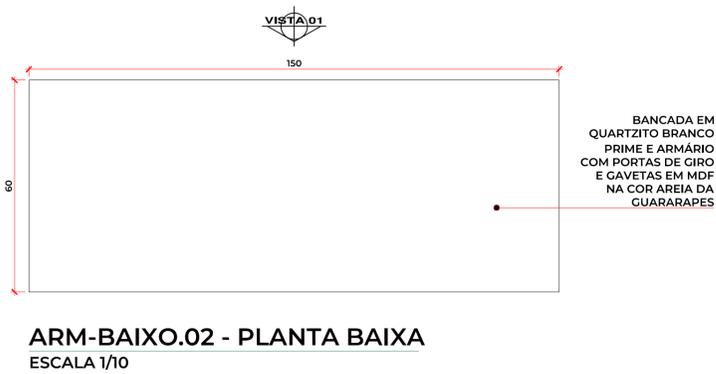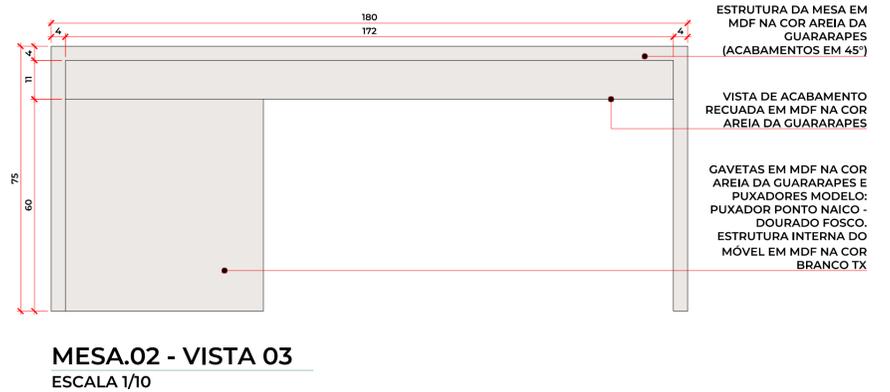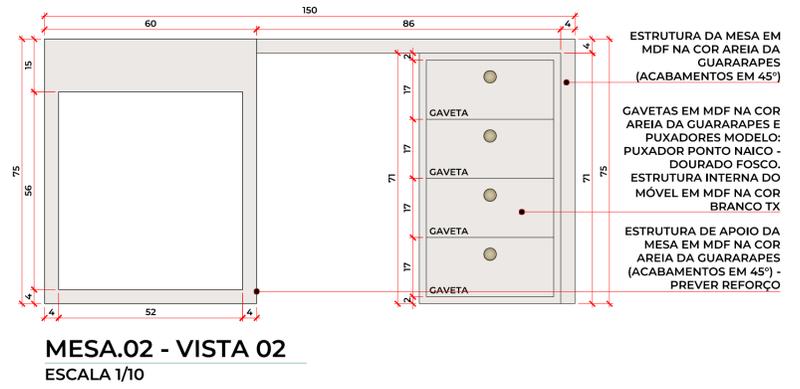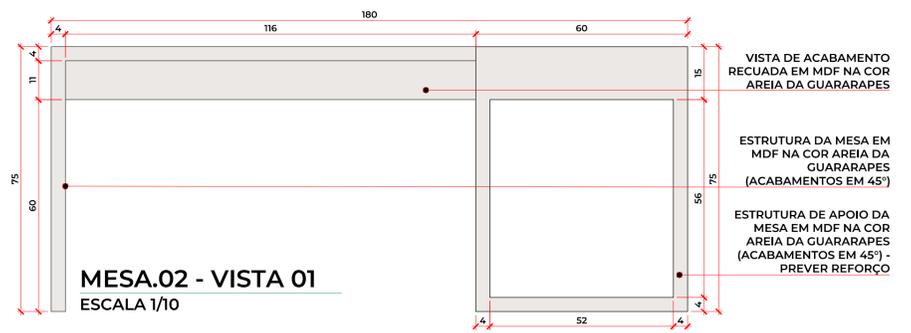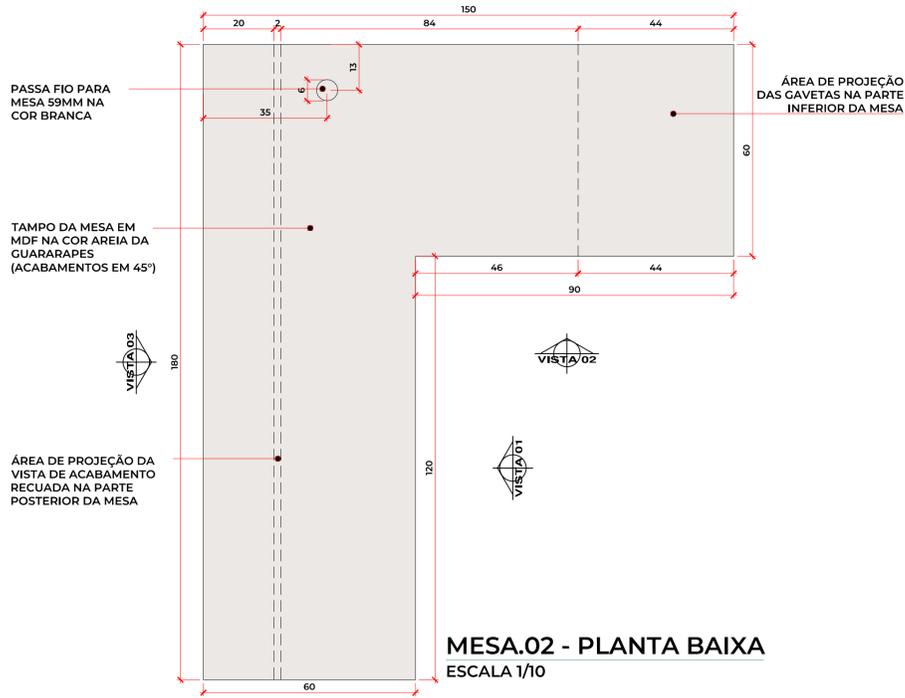

HOSPITAL MUNICIPAL N. SRA. DO PERPÉTUO SOCORRO


PREFEITURA MUNICIPAL DE CATANDUVAS

ÁREA 02 - SALA PARA EXAMES INDIFERENCIADOS

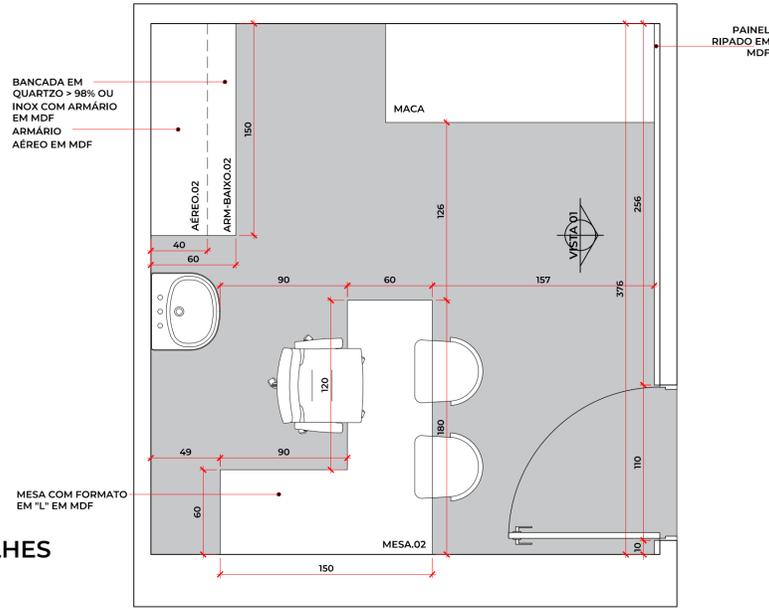


ÁREA 01 - EXAMES INDIFERENCIADOS - PLANTA BAIXA
ESCALA 1/25

OBS: VER DETALHES
MESA 01.
ARM BAIXO 02
AÉREO 02
DA PRANCHA ANTERIOR

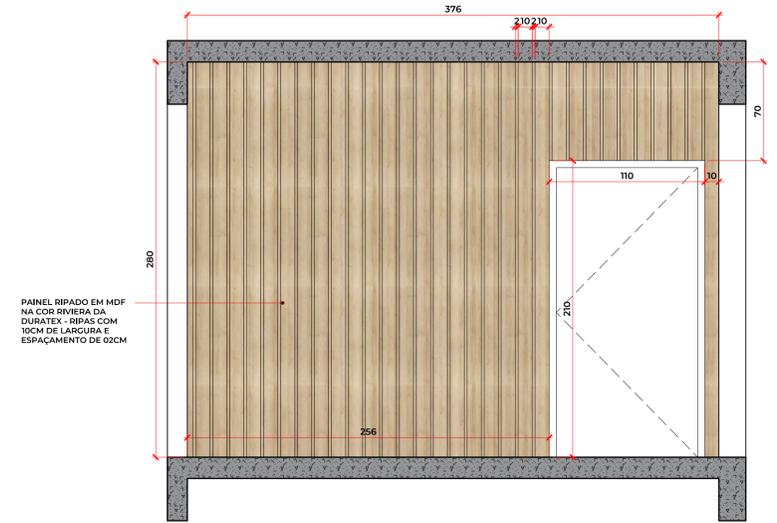


ÁREA 01 - EXAMES INDIFERENCIADOS - VISTA 01
ESCALA 1/25


ÁREA 02 - SALA DE SUTURAS E CURATIVOS

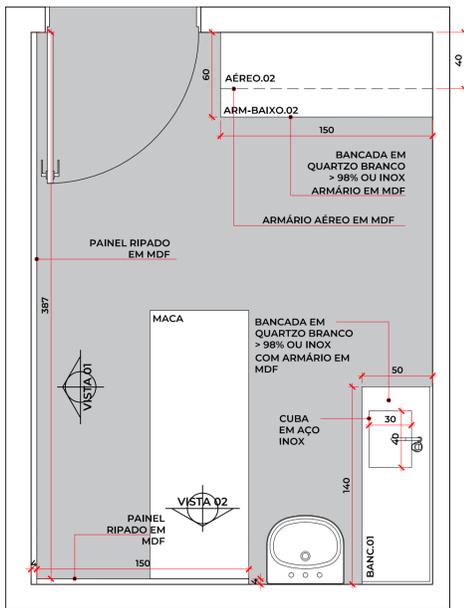


ÁREA 02 - SALA DE SUTURAS - PLANTA BAIXA
ESCALA 1/25

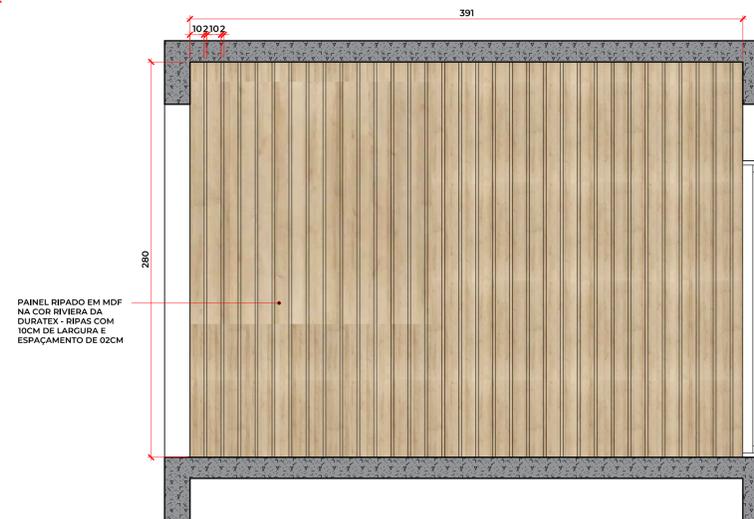


ÁREA 02 - SALA DE SUTURAS - VISTA 01
ESCALA 1/25

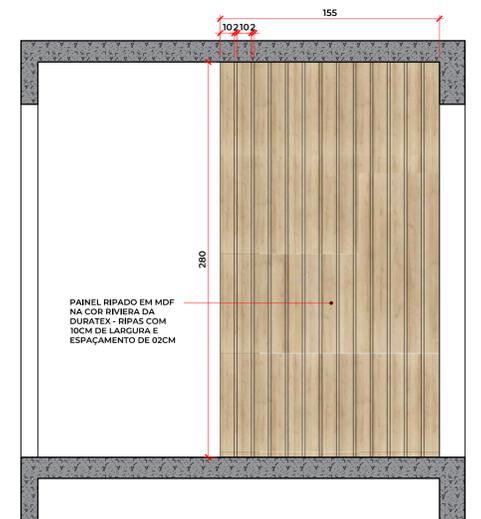


ÁREA 02 - SALA DE SUTURAS - VISTA 02
ESCALA 1/25

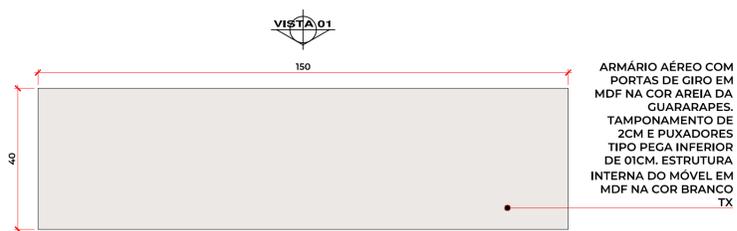


AÉREO.02 - PLANTA BAIXA
ESCALA 1/10

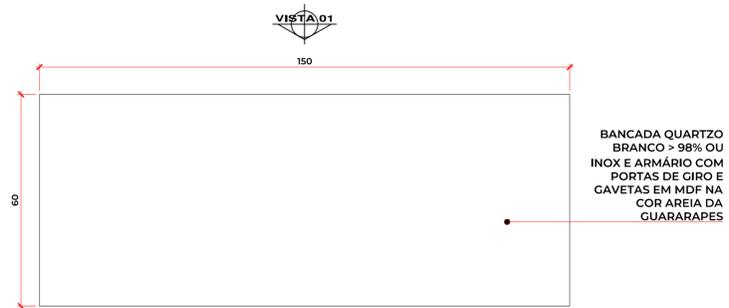

ARM-BAIXO.02 - PLANTA BAIXA
ESCALA 1/10

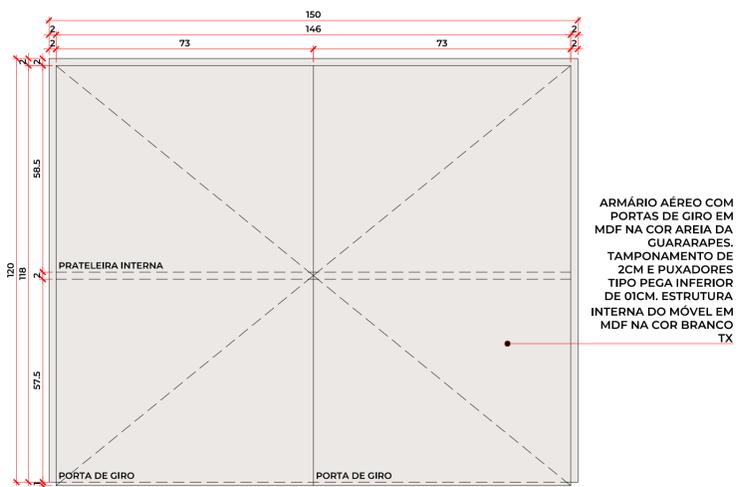

AÉREO.02 - VISTA 01
ESCALA 1/10

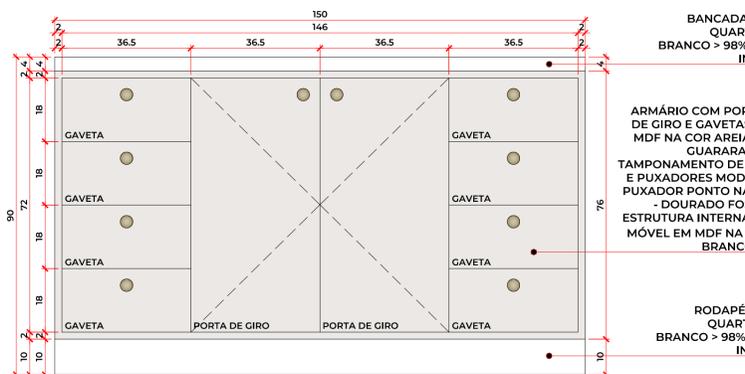


ARM-BAIXO.02 - VISTA 01
ESCALA 1/10

HOSPITAL MUNICIPAL N. SRA. DO PERPÉTUO SOCORRO


PREFEITURA MUNICIPAL DE CATANDUVAS

ÁREA 02 - SALA DE SUTURAS E CURATIVOS

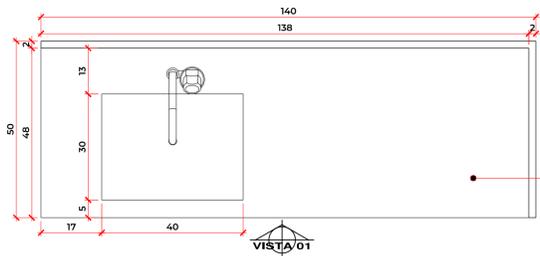

BANC.01 - PLANTA BAIXA
ESCALA 1/10

BANCADA EM QUARTZO BRANCO > 98% OU INOX COM CUBA EM INOX E ARMÁRIO COM PORTAS DE GIRO E GAVETAS EM MDF NA COR AREIA DA GUARARAPES

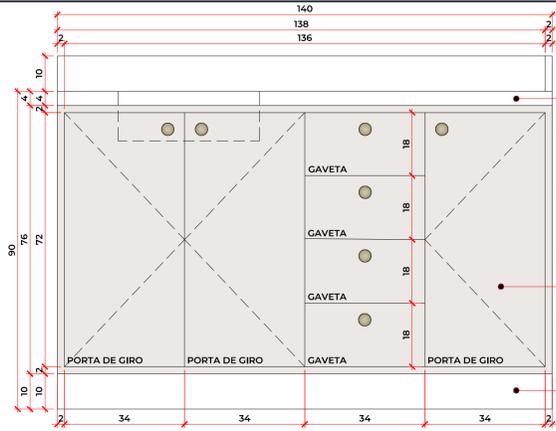


BANC.01 - VISTA 01
ESCALA 1/10

BANCADA EM QUARTZO BRANCO > 98% OU INOX

ARMÁRIO COM PORTAS DE GIRO E GAVETAS EM MDF NA COR AREIA DA GUARARAPES. TAMPONAMENTO DE 2CM E PUXADORES MODELO: PUXADOR PONTO NAICO - DOURADO FOSCO. ESTRUTURA INTERNA DO MÓVEL EM MDF NA COR BRANCO TX

RODAPÉ EM QUARTZITO BRANCO PRIME

ÁREA 02 - SALA DE INALAÇÃO

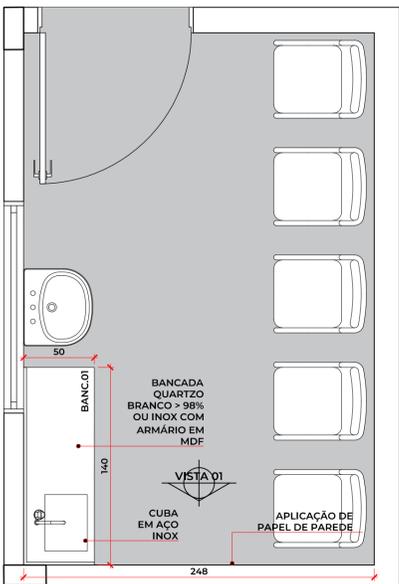


ÁREA 02 - SALA DE INALAÇÃO - PLANTA BAIXA
ESCALA 1/25




ÁREA 02 - SALA DE INALAÇÃO - VISTA 01
ESCALA 1/25

APLICAÇÃO DE PAPEL DE PAREDE DECORATIVO NA PAREDE, MODELO: PANTHERA TROPICAL DA BUCALO

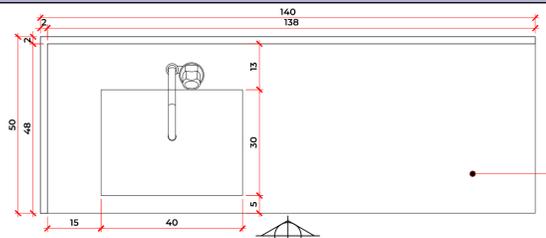

BANC.01 - PLANTA BAIXA
ESCALA 1/10

BANCADA EM QUARTZO BRANCO > 98% OU INOX COM CUBA EM INOX E ARMÁRIO COM PORTAS DE GIRO E GAVETAS EM MDF NA COR AREIA DA GUARARAPES

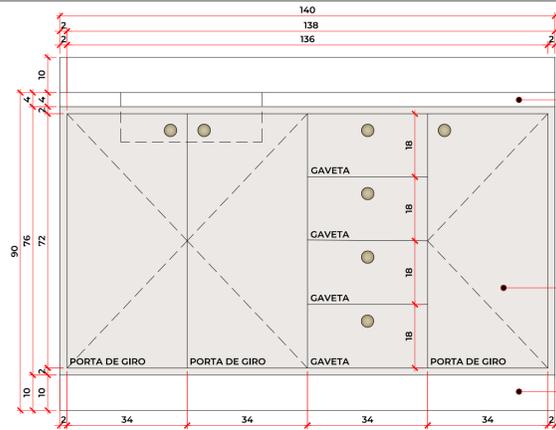


BANC.01 - VISTA 01
ESCALA 1/10

BANCADA EM QUARTZO BRANCO > 98% OU INOX


ARMÁRIO COM PORTAS DE GIRO E GAVETAS EM MDF NA COR AREIA DA GUARARAPES. TAMPONAMENTO DE 2CM E PUXADORES MODELO: PUXADOR PONTO NAICO - DOURADO FOSCO. ESTRUTURA INTERNA DO MÓVEL EM MDF NA COR BRANCO TX

RODAPÉ EM QUARTZO BRANCO > 98% OU INOX

ÁREA 02 - DML 02

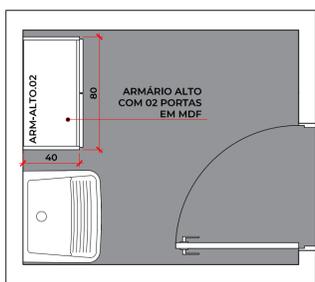


ÁREA 02 - DML 02 - PLANTA BAIXA
ESCALA 1/25

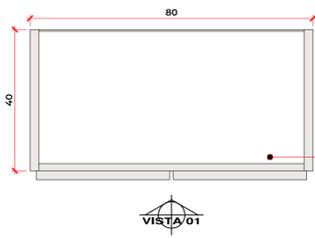


ARM-ALTO.02 - PLANTA BAIXA
ESCALA 1/10

ARMÁRIO ALTO COM 02 PORTAS DE GIRO EM MDF NA COR AREIA DA GUARARAPES. TAMPONAMENTO DE 2,5CM E PUXADORES MODELO: PUXADOR PONTO NAICO - DOURADO FOSCO. ESTRUTURA INTERNA DO MÓVEL EM MDF NA COR BRANCO TX

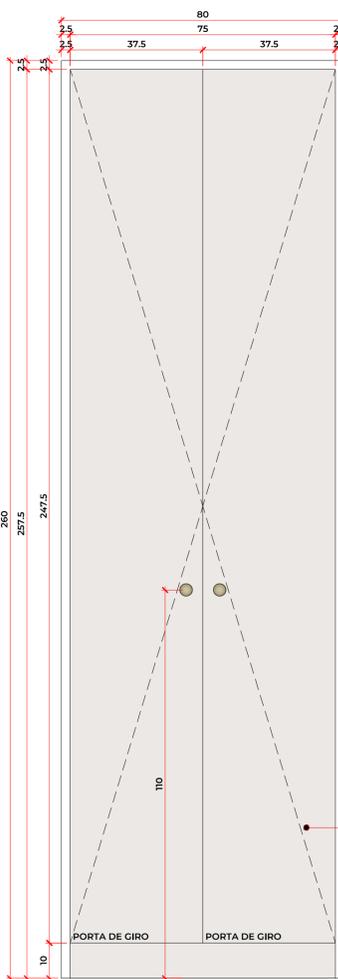

ARM-ALTO.01 - VISTA 01
ESCALA 1/10

ARMÁRIO ALTO COM 02 PORTAS DE GIRO EM MDF NA COR AREIA DA GUARARAPES. TAMPONAMENTO DE 2,5CM E PUXADORES MODELO: PUXADOR PONTO NAICO - DOURADO FOSCO. ESTRUTURA INTERNA DO MÓVEL EM MDF NA COR BRANCO TX

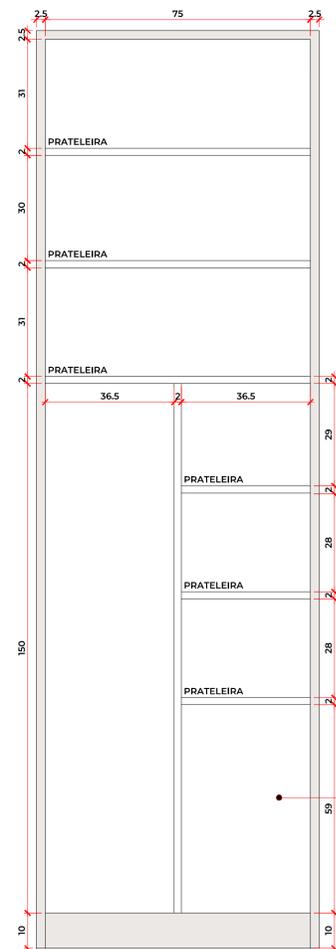


ARM-ALTO.01 - INTERNO
ESCALA 1/10

ARMÁRIO ALTO ESTRUTURA EXTERNA EM MDF NA COR AREIA DA GUARARAPES. TAMPONAMENTO DE 2,5CM E PRATELEIRAS DE 2CM (PREVER REFORÇO PARA AS PRATELEIRAS). ESTRUTURA INTERNA DO MÓVEL EM MDF NA COR BRANCO TX


HOSPITAL MUNICIPAL N. SRA. DO PERPÉTUO SOCORRO

PREFEITURA MUNICIPAL DE CATANDUVAS

ÁREA 02 - PLANTÃO

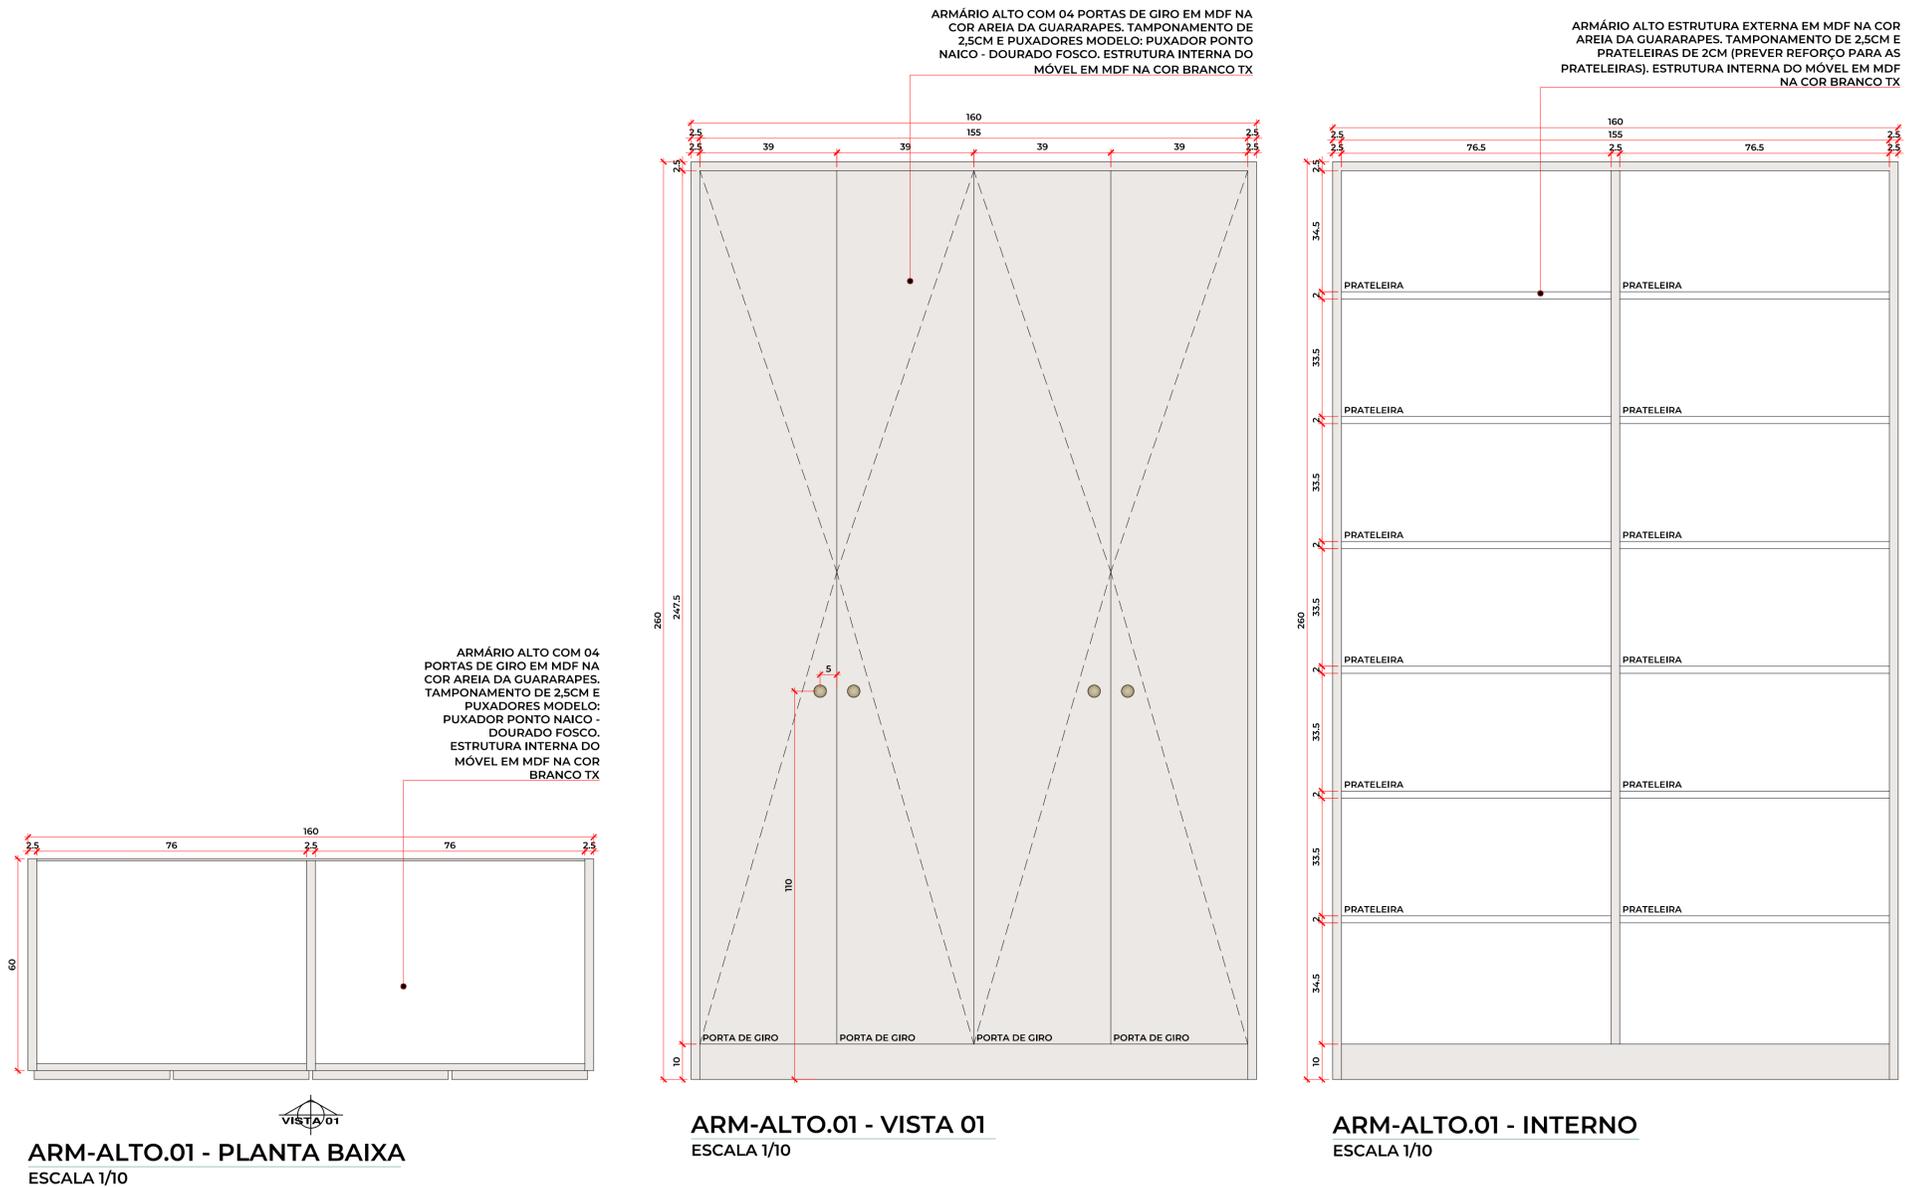


ÁREA 02 - RECEPÇÃO, SEPARAÇÃO E LAVAGEM

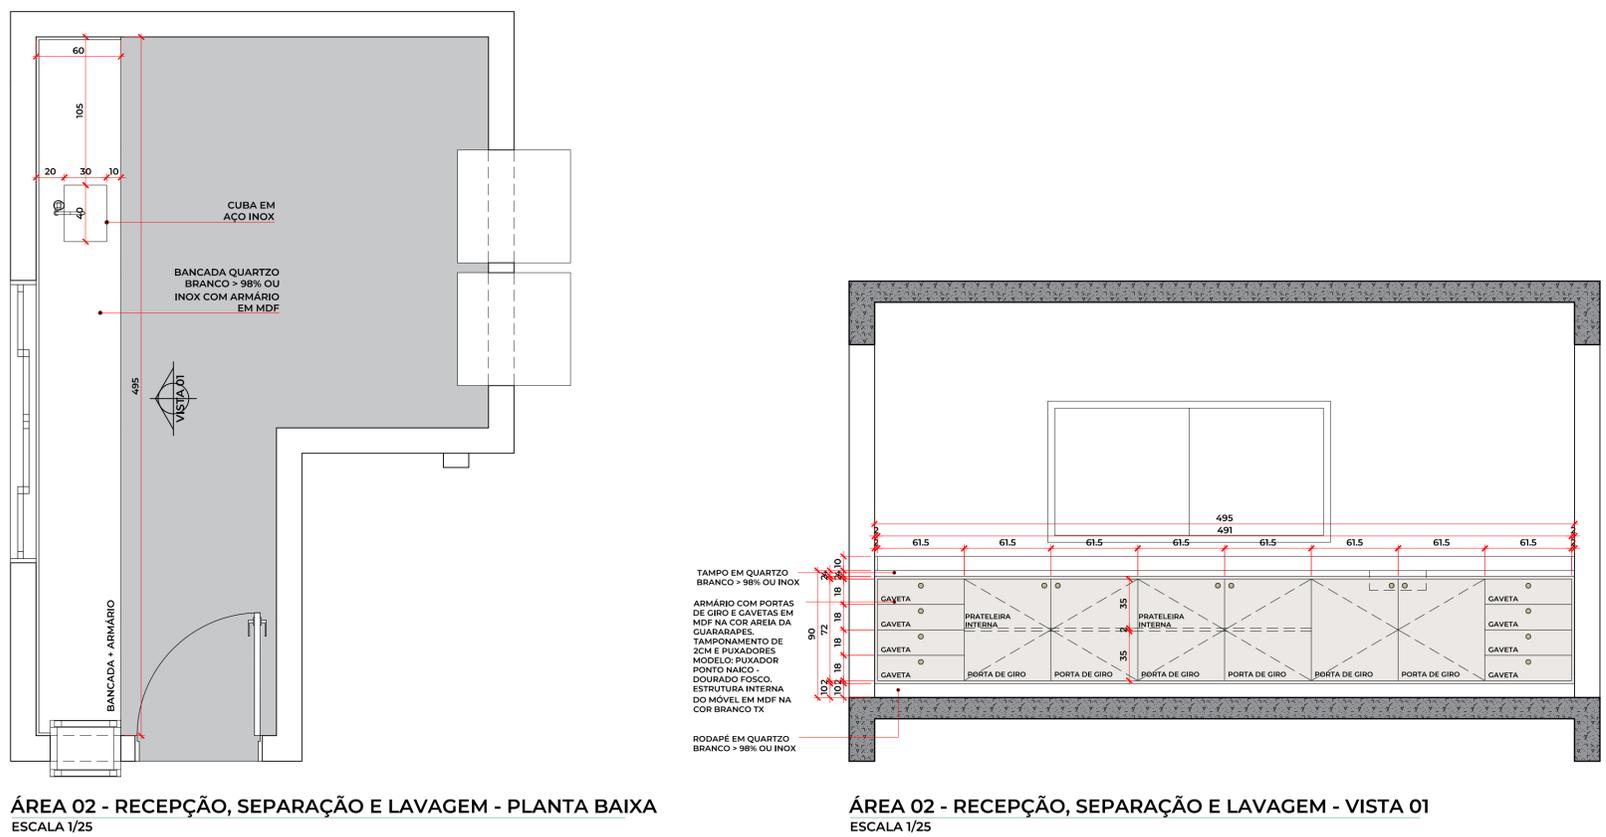


HOSPITAL MUNICIPAL N. SRA. DO PERPÉTUO SOCORRO

PREFEITURA MUNICIPAL DE CATANDUVAS

ÁREA 02 - PREPARO DE MATERIAIS

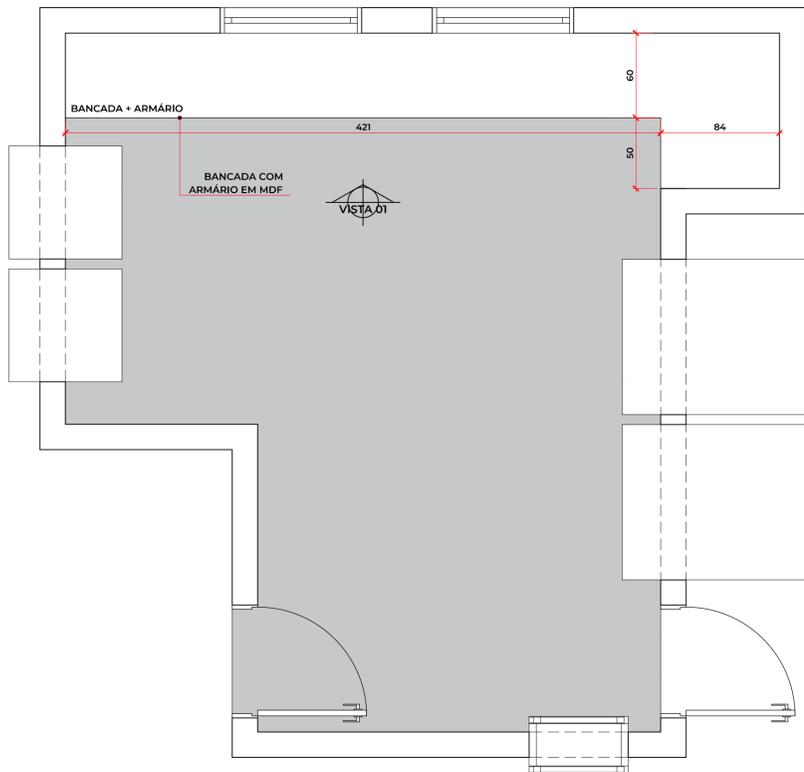


ÁREA 02 - PREPARO DE MATERIAIS - PLANTA BAIXA
ESCALA 1/25

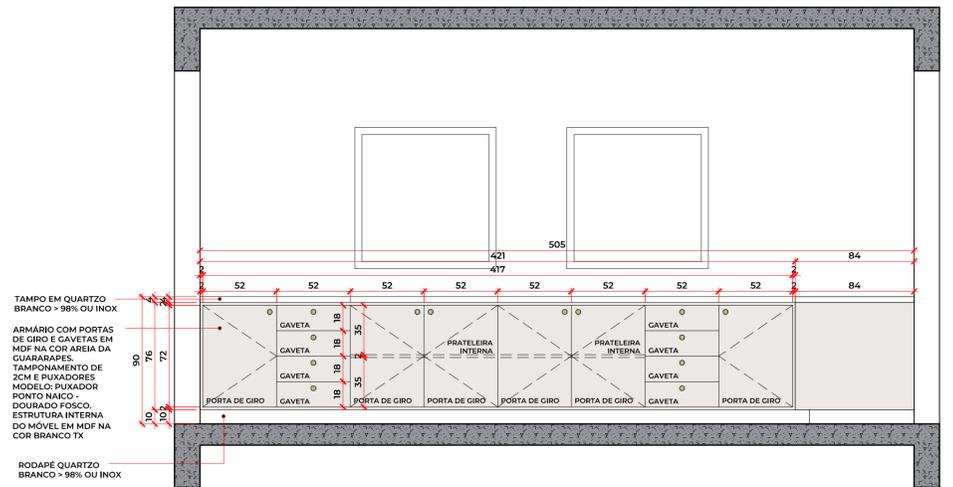


TAMPO EM QUARTZO BRANCO > 98% OU INOX
ARMÁRIO COM PORTAS DE GIRO E GAVETAS EM MDF NA COR AREIA DA GUARARAPES. TAMPONAMENTO DE 2,5CM E PUXADORES MODELO: PUXADOR PONTO NAICO - DOURADO FOSCO. ESTRUTURA INTERNA DO MÓVEL EM MDF NA COR BRANCO TX
RODAPÉ QUARTZO BRANCO > 98% OU INOX

ÁREA 02 - PREPARO DE MATERIAIS - VISTA 01
ESCALA 1/25


ÁREA 02 - ARMAZENAGEM E DISTRIBUIÇÃO DE MATERIAIS

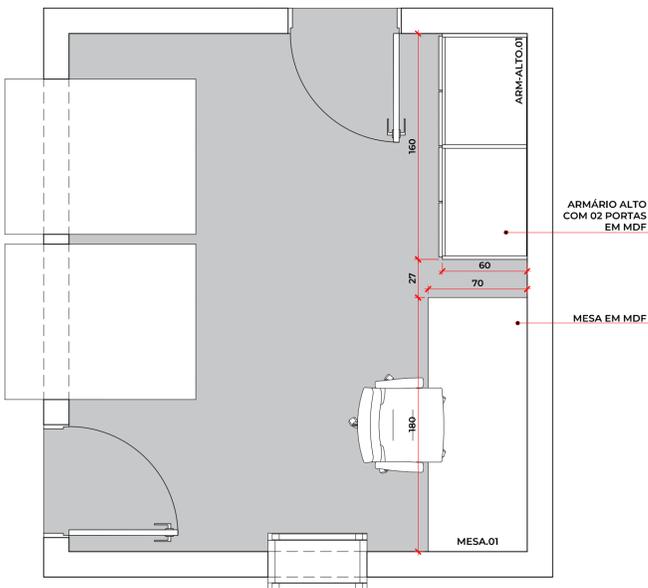


ÁREA 02 - ARMAZ. E DISTRIB. DE MATERIAIS - PLANTA BAIXA
ESCALA 1/25

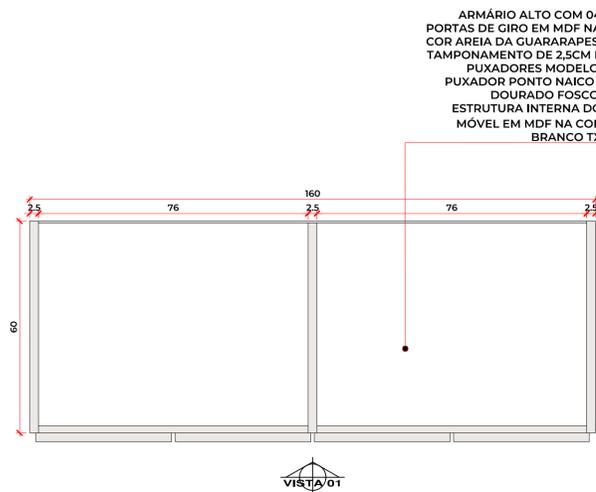

ARM-ALTO.01 - PLANTA BAIXA
ESCALA 1/10

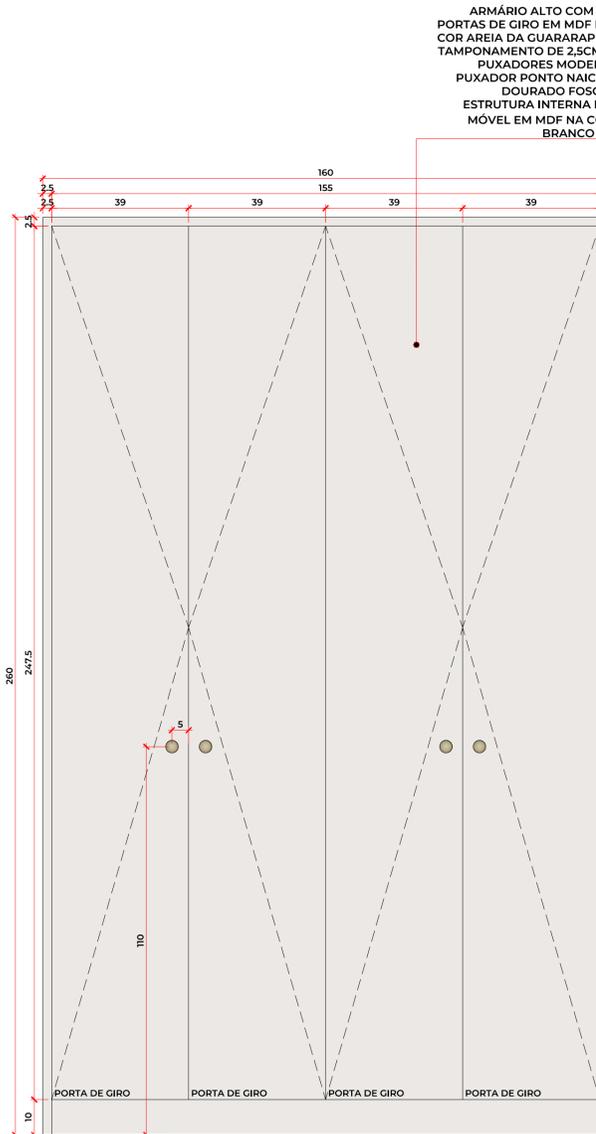

ARM-ALTO.01 - VISTA 01
ESCALA 1/10

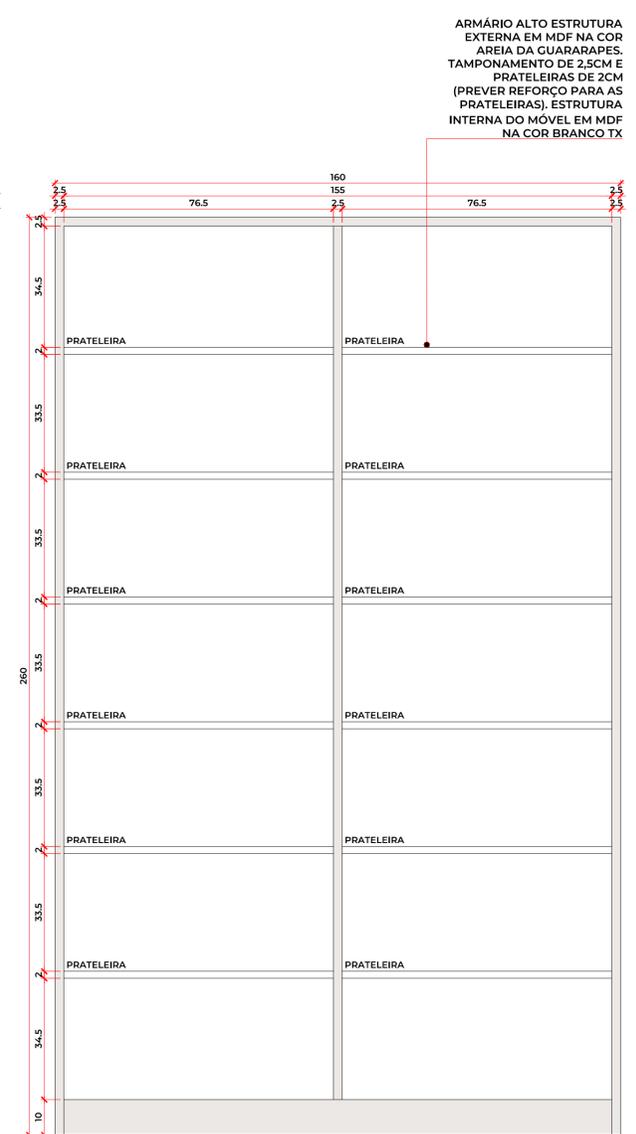


ARM-ALTO.01 - INTERNO
ESCALA 1/10


HOSPITAL MUNICIPAL N. SRA. DO PERPÉTUO SOCORRO

PREFEITURA MUNICIPAL DE CATANDUVAS


ÁREA 02 - ARMAZENAGEM E DISTRIBUIÇÃO DE MATERIAIS

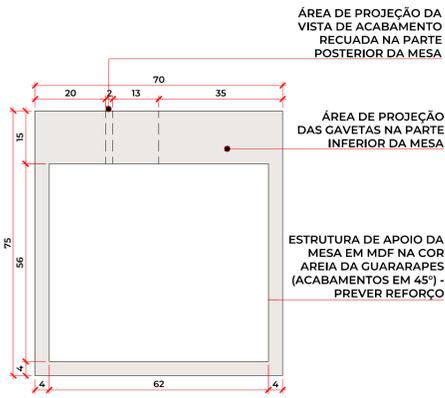


MESA.01 - VISTA 02
ESCALA 1/10

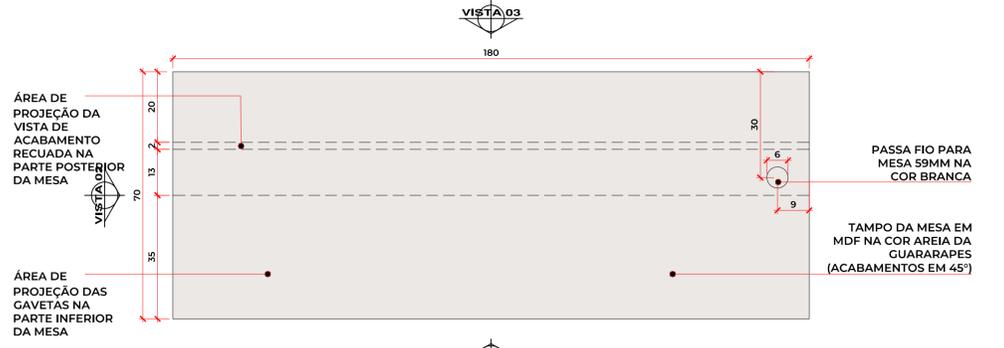

MESA.01 - PLANTA BAIXA
ESCALA 1/10

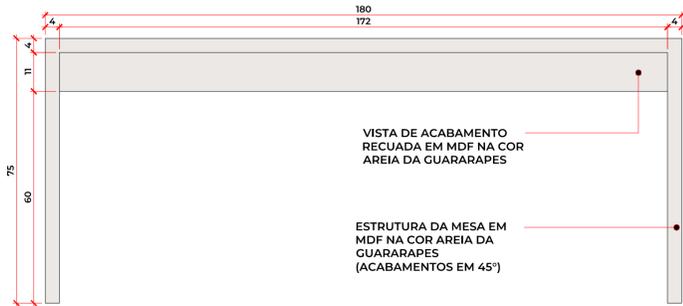


MESA.01 - VISTA 03
ESCALA 1/10

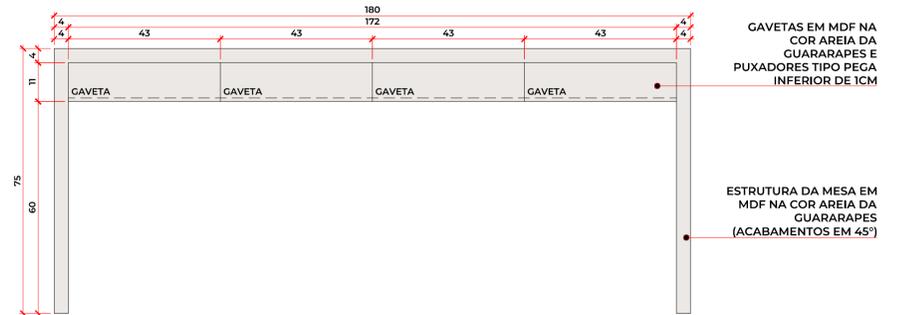


MESA.01 - VISTA 01
ESCALA 1/10



ÁREA 02 - VESTIÁRIO FEMININO

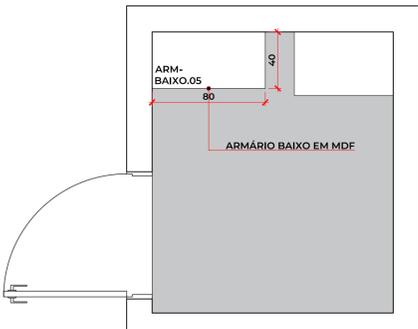


ÁREA 02 - VEST. P/ PACIENTES FEM. - PLANTA BAIXA
ESCALA 1/25

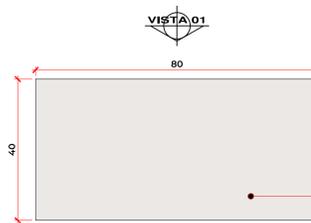

ARM-BAIXO.05 - PLANTA BAIXA
ESCALA 1/10


ARMÁRIO BAIXO COM PORTAS DE GIRO EM MDF NA COR AREIA DA GUARARAPES. TAMPONAMENTO DE 2CM E PUXADORES MODELO: PUXADOR PONTO NAICO - DOURADO FOSCO. ESTRUTURA INTERNA DO MÓVEL EM MDF NA COR BRANCO TX

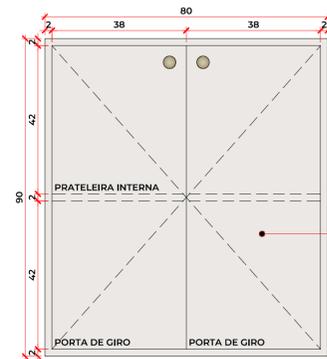


ARM-BAIXO.05 - VISTA 01
ESCALA 1/10

ARMÁRIO BAIXO COM PORTAS DE GIRO EM MDF NA COR AREIA DA GUARARAPES. TAMPONAMENTO DE 2CM E PUXADORES MODELO: PUXADOR PONTO NAICO - DOURADO FOSCO. ESTRUTURA INTERNA DO MÓVEL EM MDF NA COR BRANCO TX

ÁREA 02 - VESTIÁRIO MASCULINO

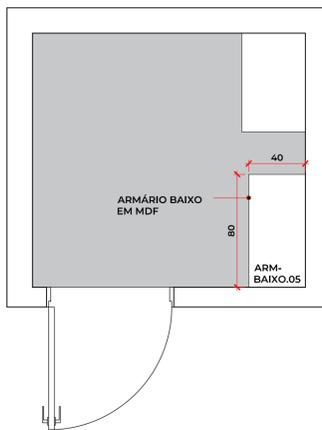


ÁREA 02 - VEST. P/ PACIENTES MASC. - PLANTA BAIXA
ESCALA 1/25

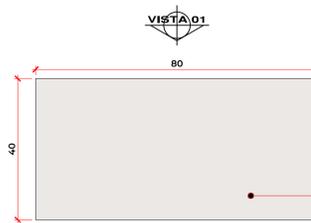

ARM-BAIXO.05 - PLANTA BAIXA
ESCALA 1/10

ARMÁRIO BAIXO COM PORTAS DE GIRO EM MDF NA COR AREIA DA GUARARAPES. TAMPONAMENTO DE 2CM E PUXADORES MODELO: PUXADOR PONTO NAICO - DOURADO FOSCO. ESTRUTURA INTERNA DO MÓVEL EM MDF NA COR BRANCO TX

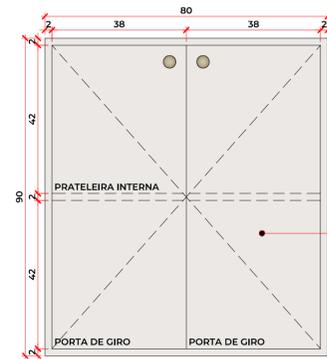


ARM-BAIXO.05 - VISTA 01
ESCALA 1/10

ARMÁRIO BAIXO COM PORTAS DE GIRO EM MDF NA COR AREIA DA GUARARAPES. TAMPONAMENTO DE 2CM E PUXADORES MODELO: PUXADOR PONTO NAICO - DOURADO FOSCO. ESTRUTURA INTERNA DO MÓVEL EM MDF NA COR BRANCO TX


HOSPITAL MUNICIPAL N. SRA. DO PERPÉTUO SOCORRO

PREFEITURA MUNICIPAL DE CATANDUVAS

ÁREA 02 - UTILIDADES 02

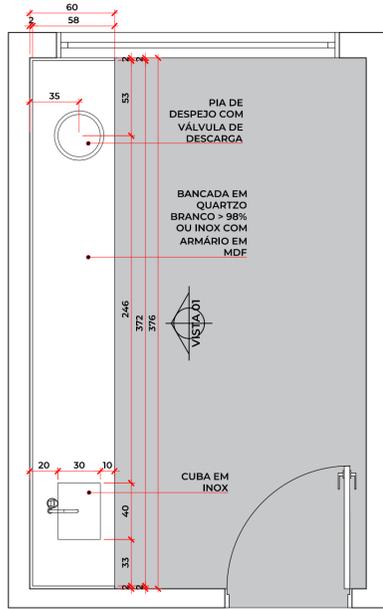


ÁREA 02 - UTILIDADES - PLANTA BAIXA
ESCALA 1/25

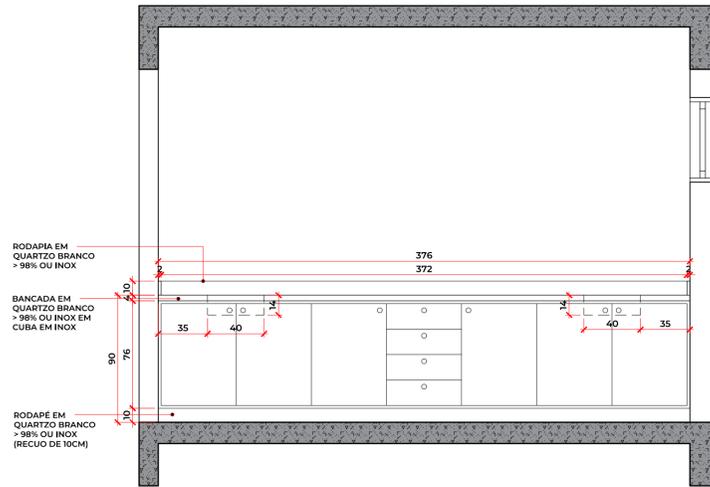


ÁREA 02 - UTILIDADES - VISTA 01
ESCALA 1/25

ÁREA 02 - EXAMES INDIFERENCIADO 01

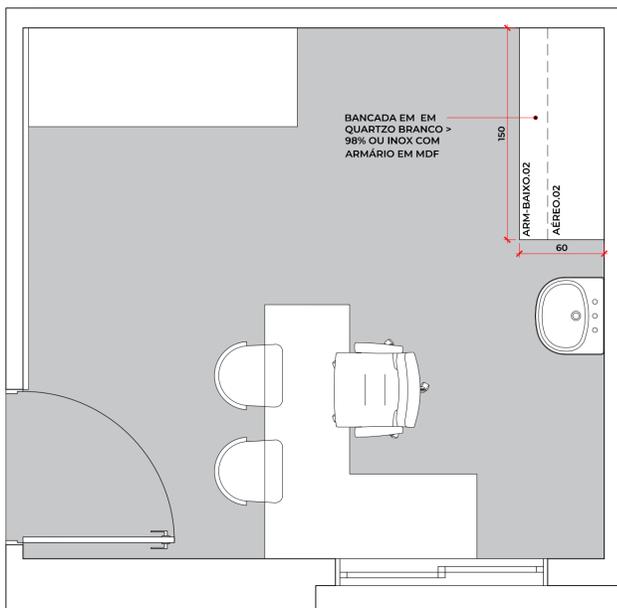


ÁREA 02 - EXAMES INDIFERENCIADOS - PLANTA BAIXA
ESCALA 1/25

BANCADA EM EM QUARTZO BRANCO > 98% OU INOX E ARMÁRIO COM PORTAS DE GIRO E GAVETAS EM MDF NA COR AREIA DA GUARARAPES

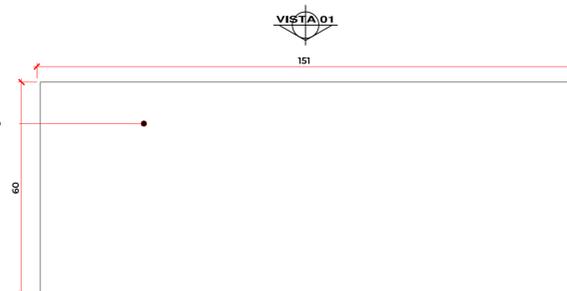


ARM-BAIXO.02 - PLANTA BAIXA
ESCALA 1/10

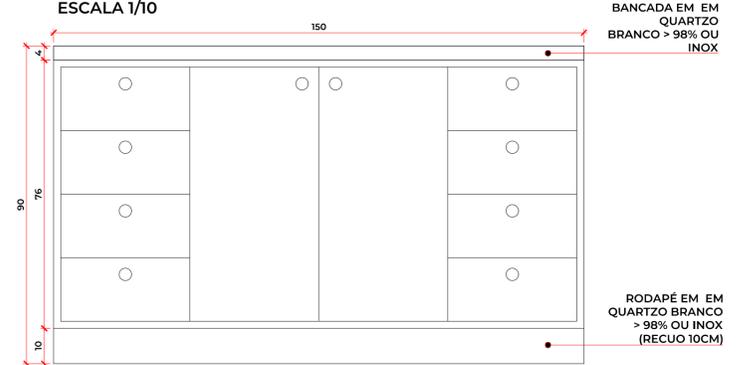


ARM-BAIXO.02 - VISTA 01
ESCALA 1/10

ÁREA 02 - EXAMES INDIFERENCIADO 01

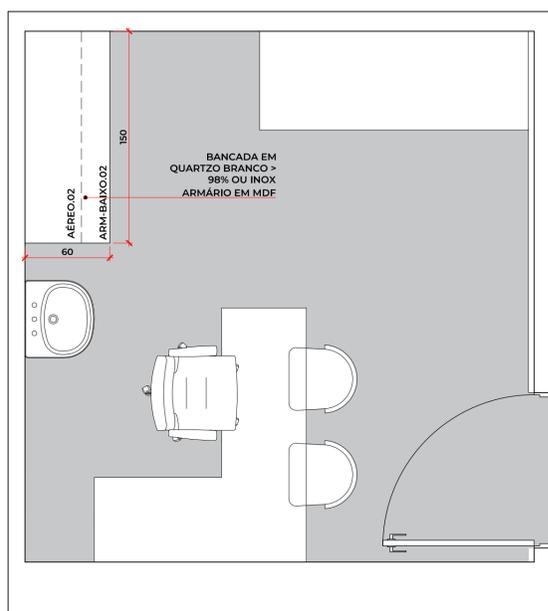


ÁREA 02 - EXAMES INDIFERENCIADOS - PLANTA BAIXA
ESCALA 1/25

BANCADA EM EM QUARTZO BRANCO > 98% OU INOX E ARMÁRIO COM PORTAS DE GIRO E GAVETAS EM MDF NA COR AREIA DA GUARARAPES

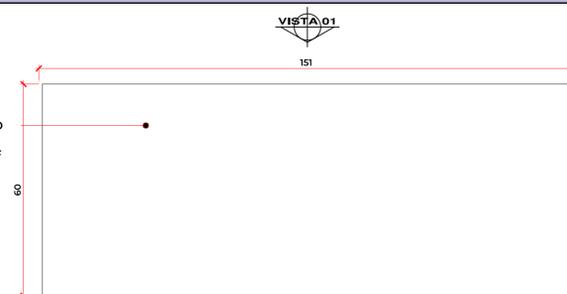

ARM-BAIXO.02 - PLANTA BAIXA
ESCALA 1/10

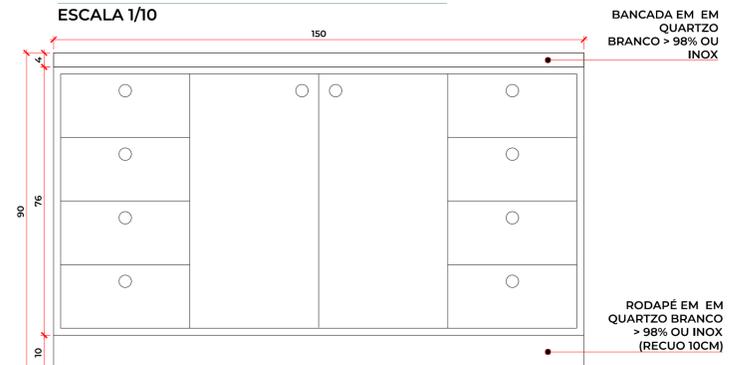


ARM-BAIXO.02 - VISTA 01
ESCALA 1/10


HOSPITAL MUNICIPAL N. SRA. DO PERPÉTUO SOCORRO

PREFEITURA MUNICIPAL DE CATANDUVAS


ÁREA 01 - SALA DE SUTURAS

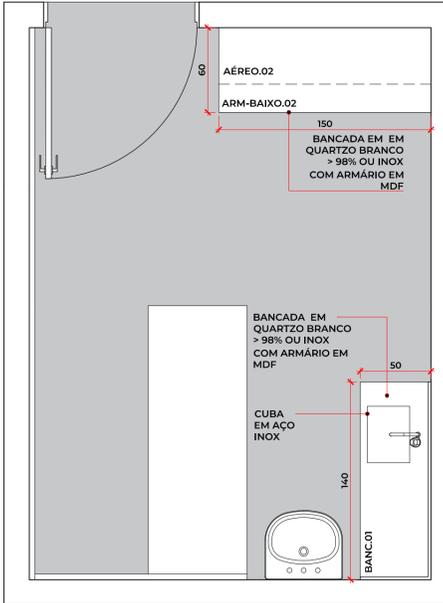


ÁREA 02 - SALA DE SUTURAS - PLANTA BAIXA
ESCALA 1/25

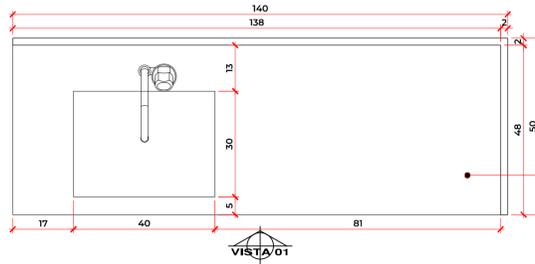


BANC.01 - PLANTA BAIXA
ESCALA 1/10

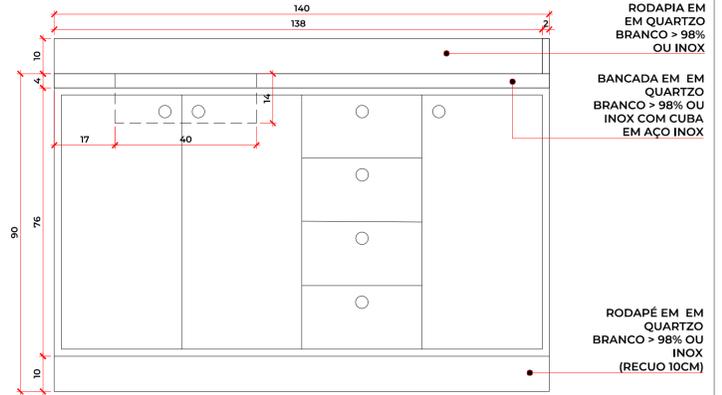

BANC.01 - VISTA 01
ESCALA 1/10

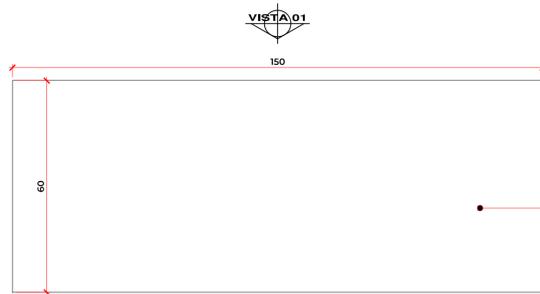


ARM-BAIXO.02 - PLANTA BAIXA
ESCALA 1/10

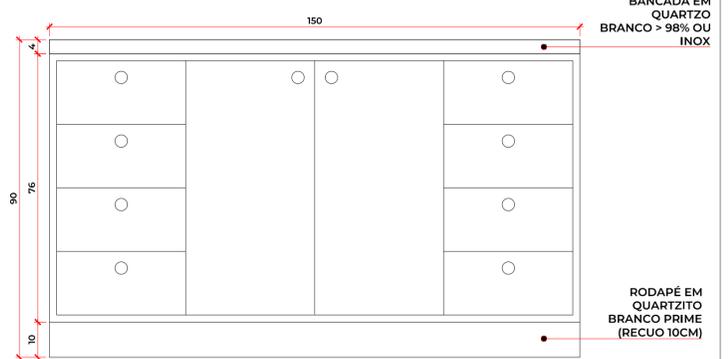


ARM-BAIXO.02 - VISTA 01
ESCALA 1/10


ÁREA 02 - INALAÇÃO

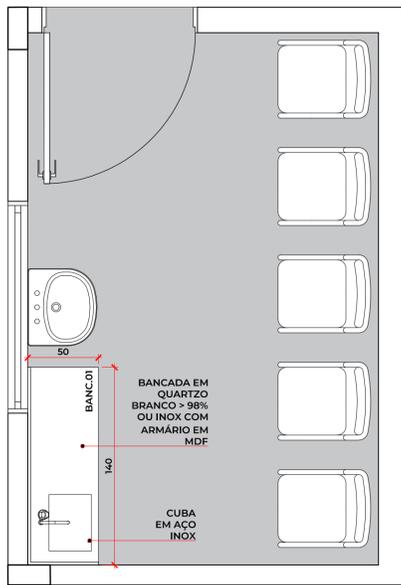

ÁREA 02 - SALA DE INALAÇÃO - PLANTA BAIXA
ESCALA 1/25

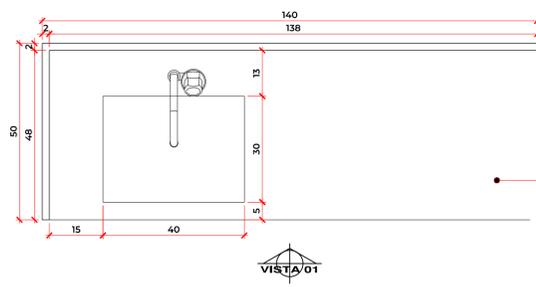


BANC.01 - PLANTA BAIXA
ESCALA 1/10

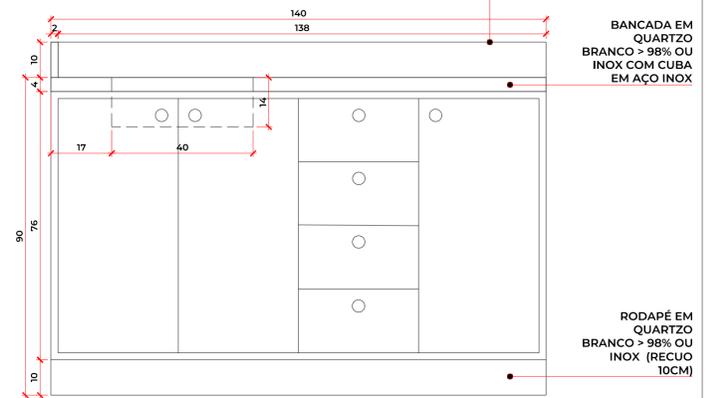


BANC.01 - VISTA 01
ESCALA 1/10

ÁREA 02 - INALAÇÃO

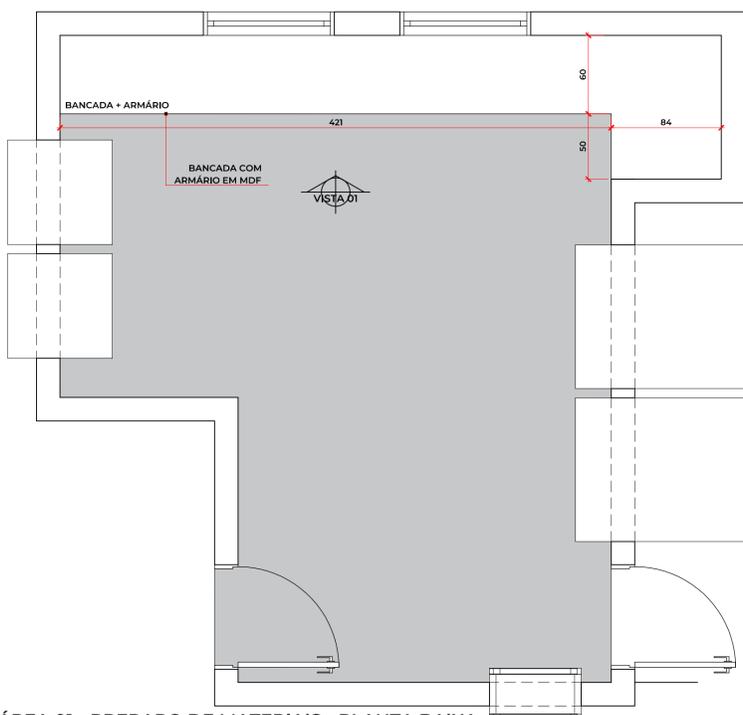

ÁREA 01 - PREPARO DE MATERIAIS - PLANTA BAIXA
ESCALA 1/25

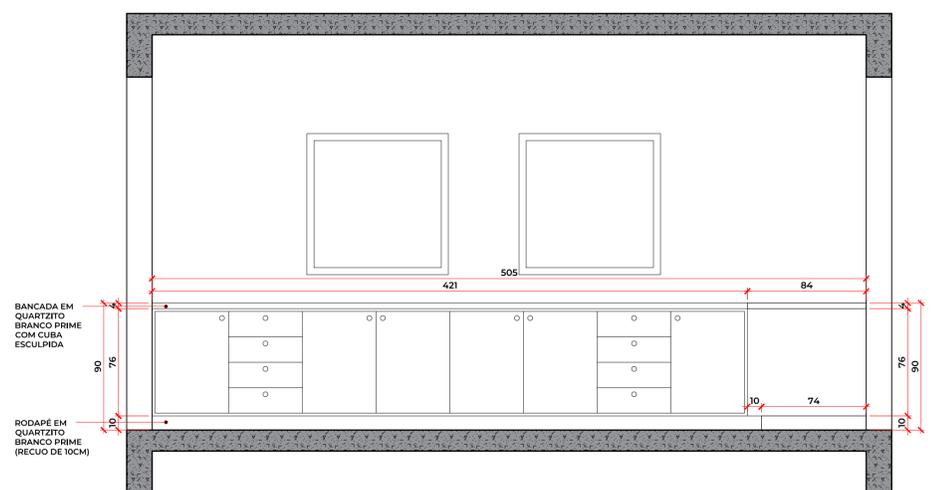


ÁREA 01 - PREPARO DE MATERIAIS - VISTA 01
ESCALA 1/25


HOSPITAL MUNICIPAL N. SRA. DO PERPÉTUO SOCORRO

PREFEITURA MUNICIPAL DE CATANDUVAS

ÁREA 02 - SALA DE GESSO

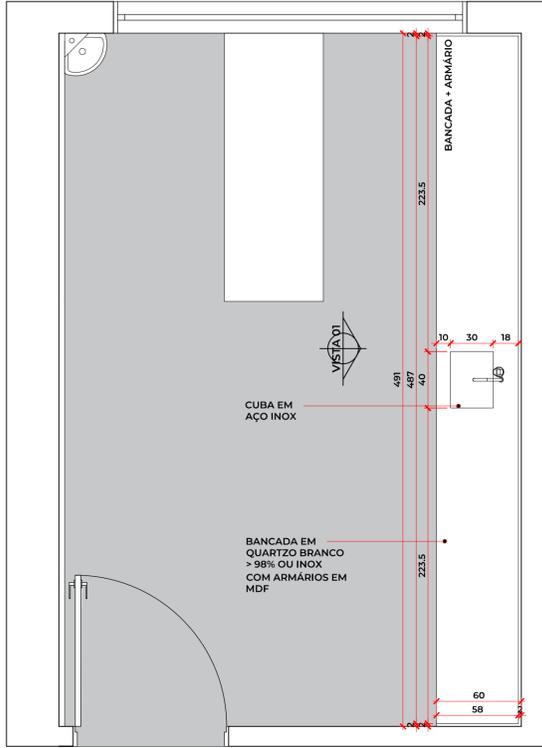


ÁREA 02 - SALA DE GESSO - PLANTA BAIXA
ESCALA 1/25

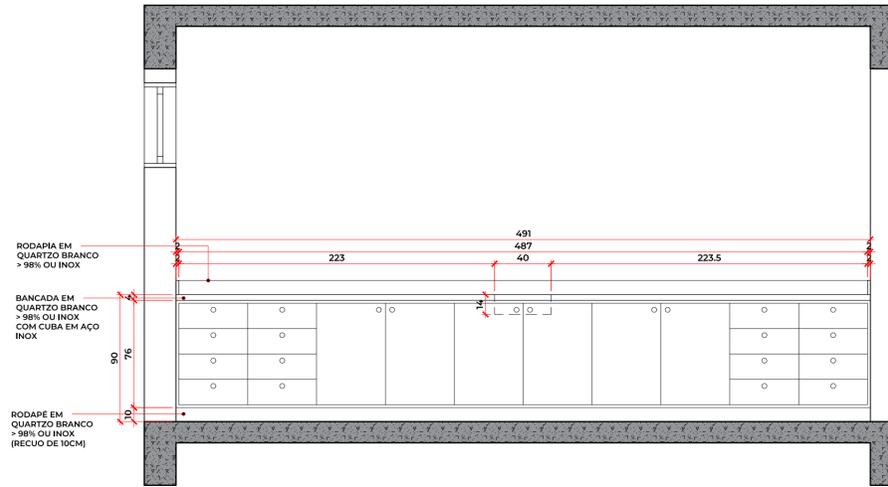


ÁREA 02 - SALA DE GESSO - VISTA 01
ESCALA 1/25


ÁREA 02 - UTILIDADES 02

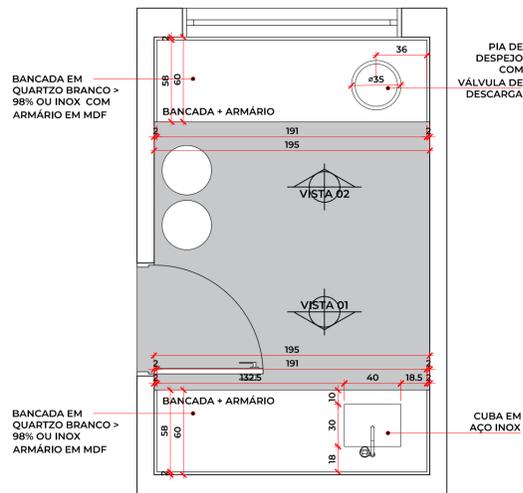

ÁREA 02 - UTILIDADES 02 - PLANTA BAIXA
ESCALA 1/25

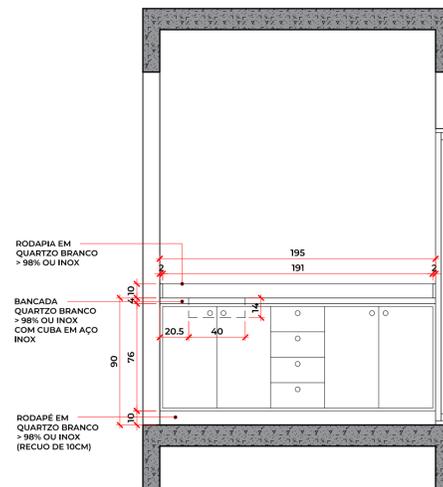


ÁREA 02 - UTILIDADES 02 - VISTA 01
ESCALA 1/25

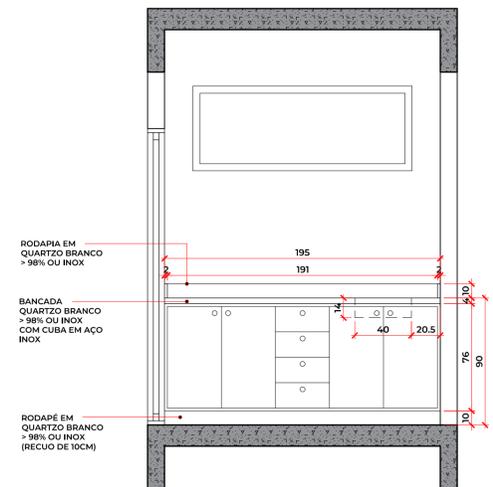


ÁREA 02 - UTILIDADES 02 - VISTA 02
ESCALA 1/25

ÁREA 01 - RECEPÇÃO, SEPARAÇÃO E LAVAGEM

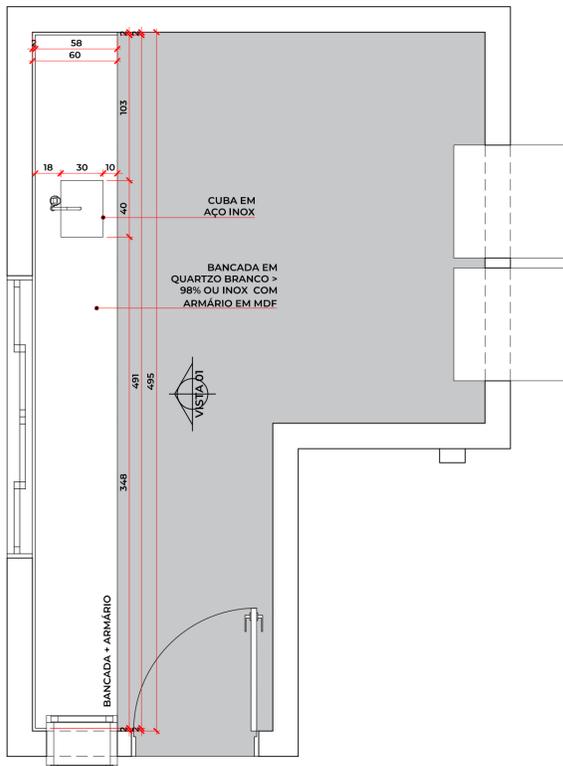

ÁREA 01 - RECEPÇÃO, SEPARAÇÃO E LAVAGEM - PLANTA BAIXA
ESCALA 1/25

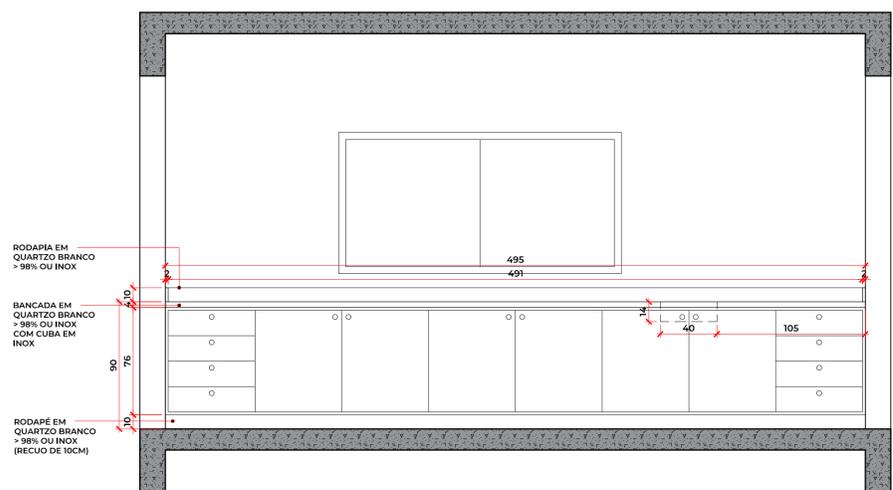

ÁREA 01 - RECEPÇÃO, SEPARAÇÃO E LAVAGEM - VISTA 01
ESCALA 1/25