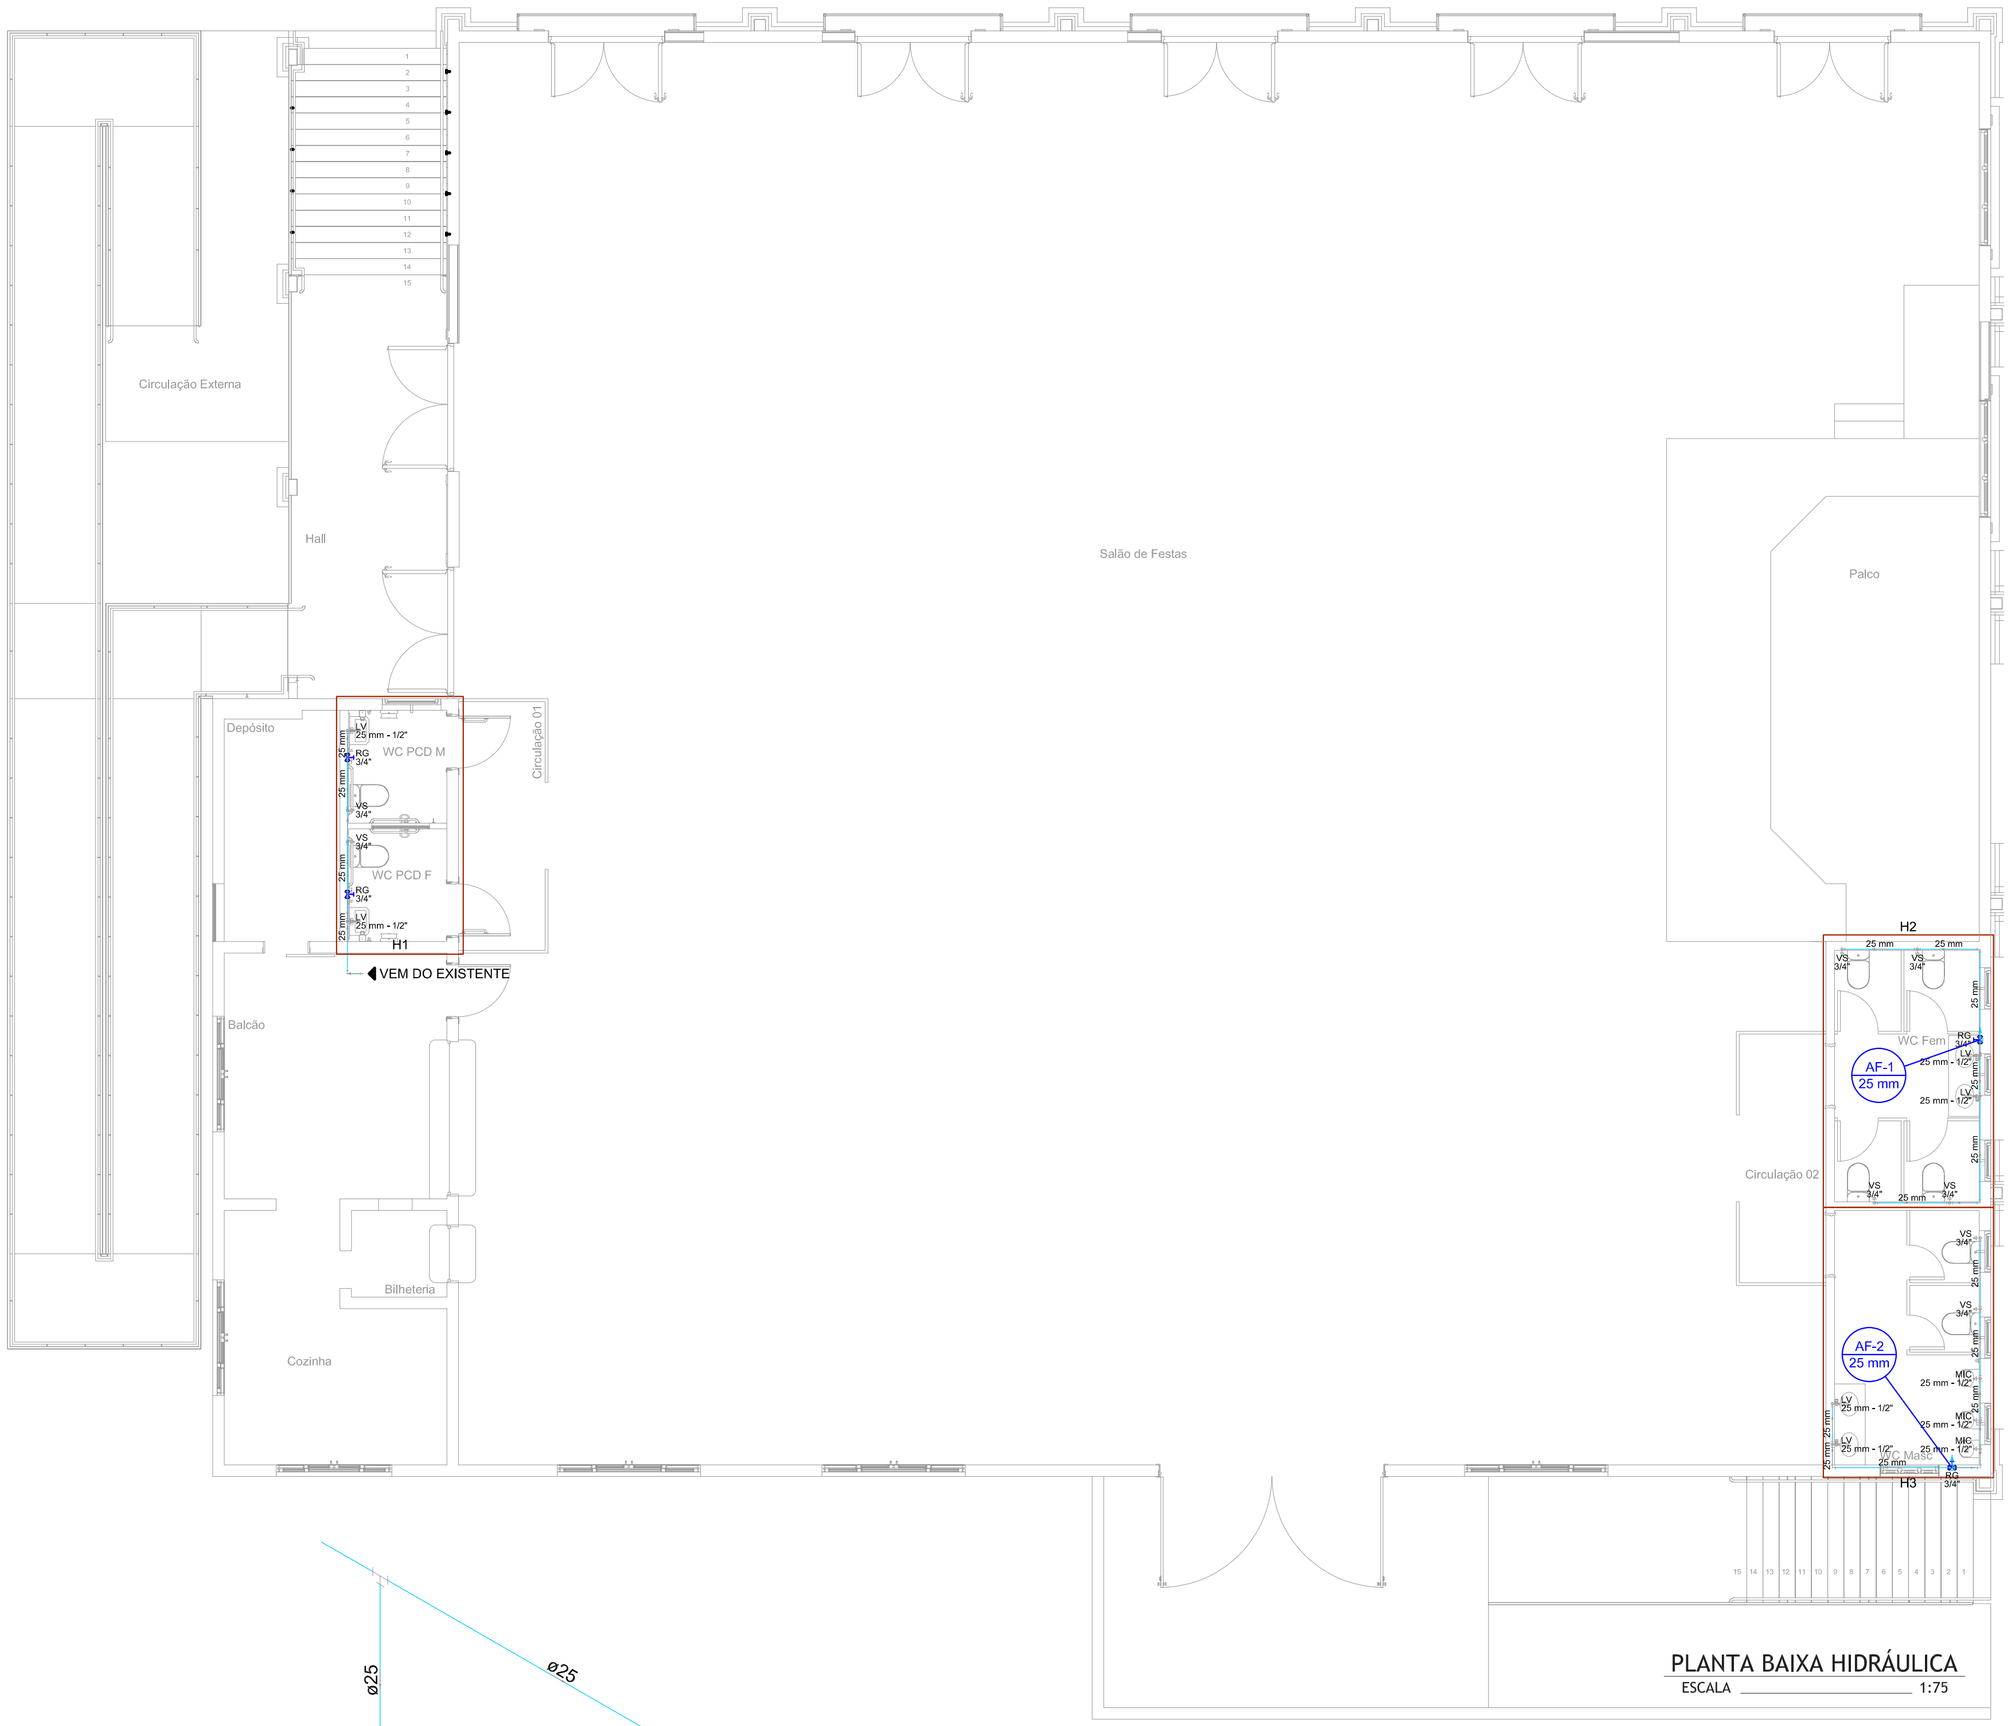
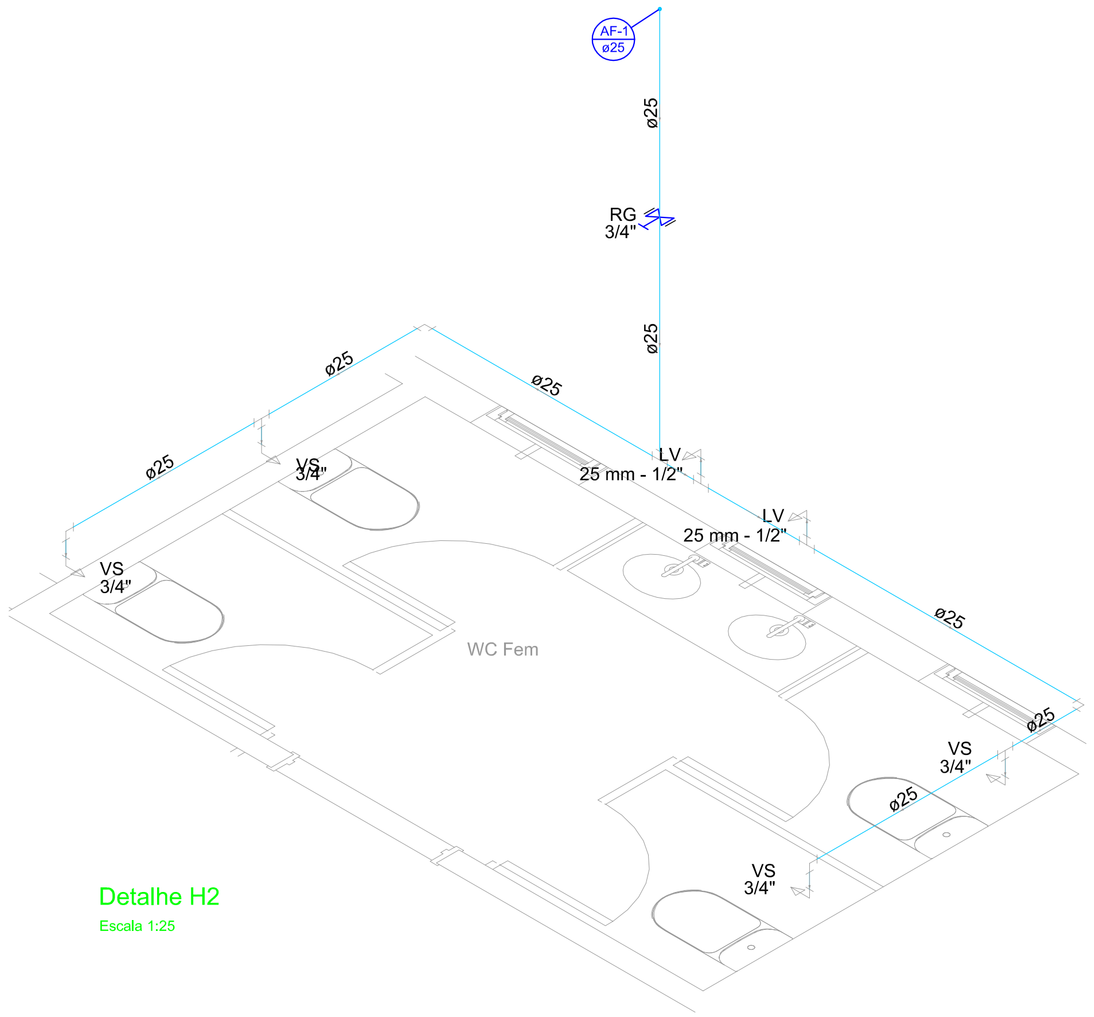


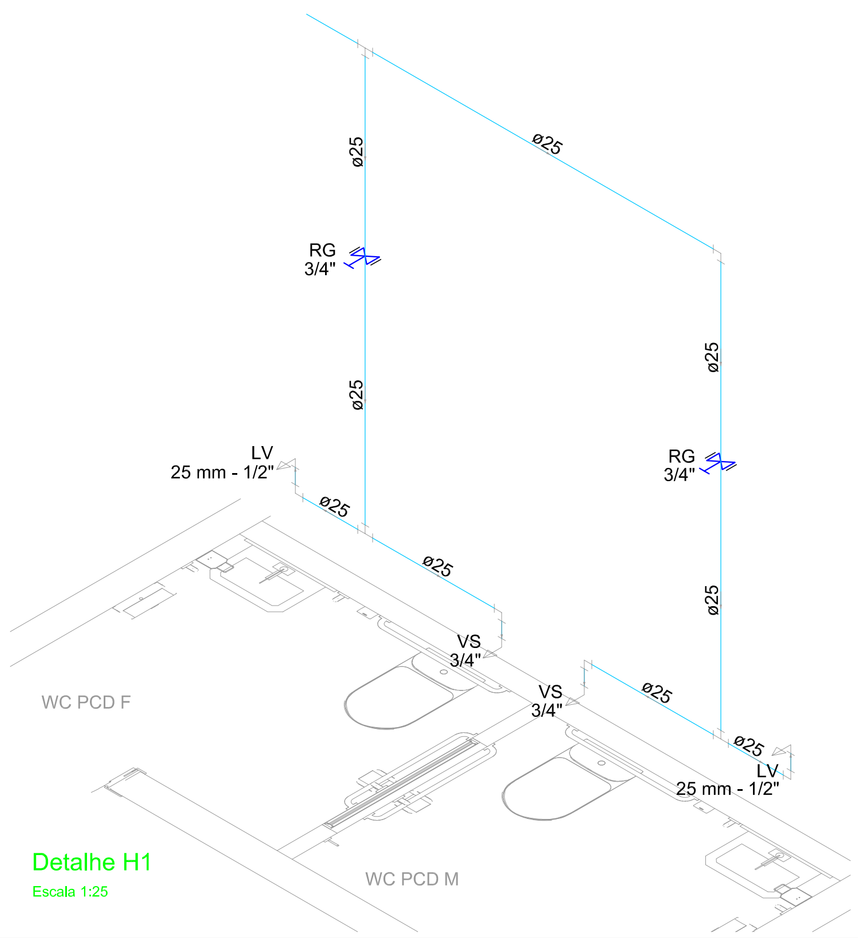

PLANTA BAIXA HIDRÁULICA

ESCALA 1:75



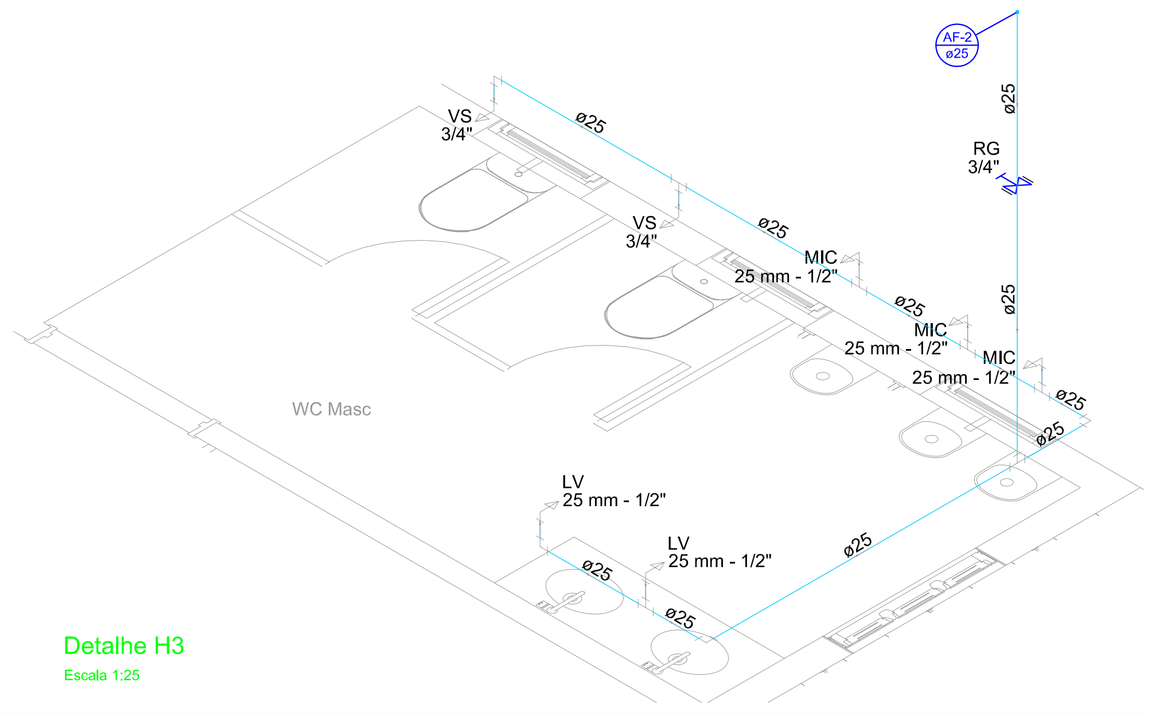

Detalhe H2

Escala 1:25




Detalhe H1

Escala 1:25




Detalhe H3

Escala 1:25

Aprovações:

AMMOC

Rua Roberto Trompowski,68 - 2º andar / Tel: 49 3522-2800 - www.ammoc.org.br - e-mail: ammoc@ammoc.org.br - Joaçaba/SC

## PREFEITURA MUNICIPAL DE CATANDUVAS

Obra:

ACESSIBILIDADE DO CLUBE SHARUC

Local da Obra:

RUA NEREU RAMOS, BAIRRO CENTRO - CATANDUVAS / SANTA CATARINA

Conteúdo:

- Planta baixa hidráulica
- Detalhes BWC's e WC's

HIDRÁULICO

Responsável Técnico:

Ana Júlia U. de Carvalho - Eng. Civil - Crea/SC 105.295-8
André Brito Dotti - Eng. Civil- Crea/SC 162.237-5
Denir Narcizo Zulian - Eng. Civil - Crea/SC 50.805-8
Fábio Zilio Caron - Eng. Civil - Crea/SC 140.642-7
Lucas F. Balestrin - Eng. Agrônomo - Crea/SC 156.743-7
Max Mooshammer - Eng. Civil - Crea/SC 139.164-0
Suellen Karine Cervelin - Eng. Civil- Crea/SC 166.933-0

HID 01/01

**Quaisquer alterações consulte os responsáveis técnicos:**

SUELLEN KARINE CERVELIN:09154865980
Eu sou o autor deste documento
Sua localização de assinatura aqui
2023.06.19 14:46:43-03'00'

ammoc

Assinatura Responsável Técnico

Assinatura Prefeito(a) Municipal

| Desenho: | Data: | Escala: | Área Total: |
|---|---|---|---|
| ANDRÉ DOTTI | DEZEMBRO/2022 | Indicada (s) | 1.443,94 m² |