

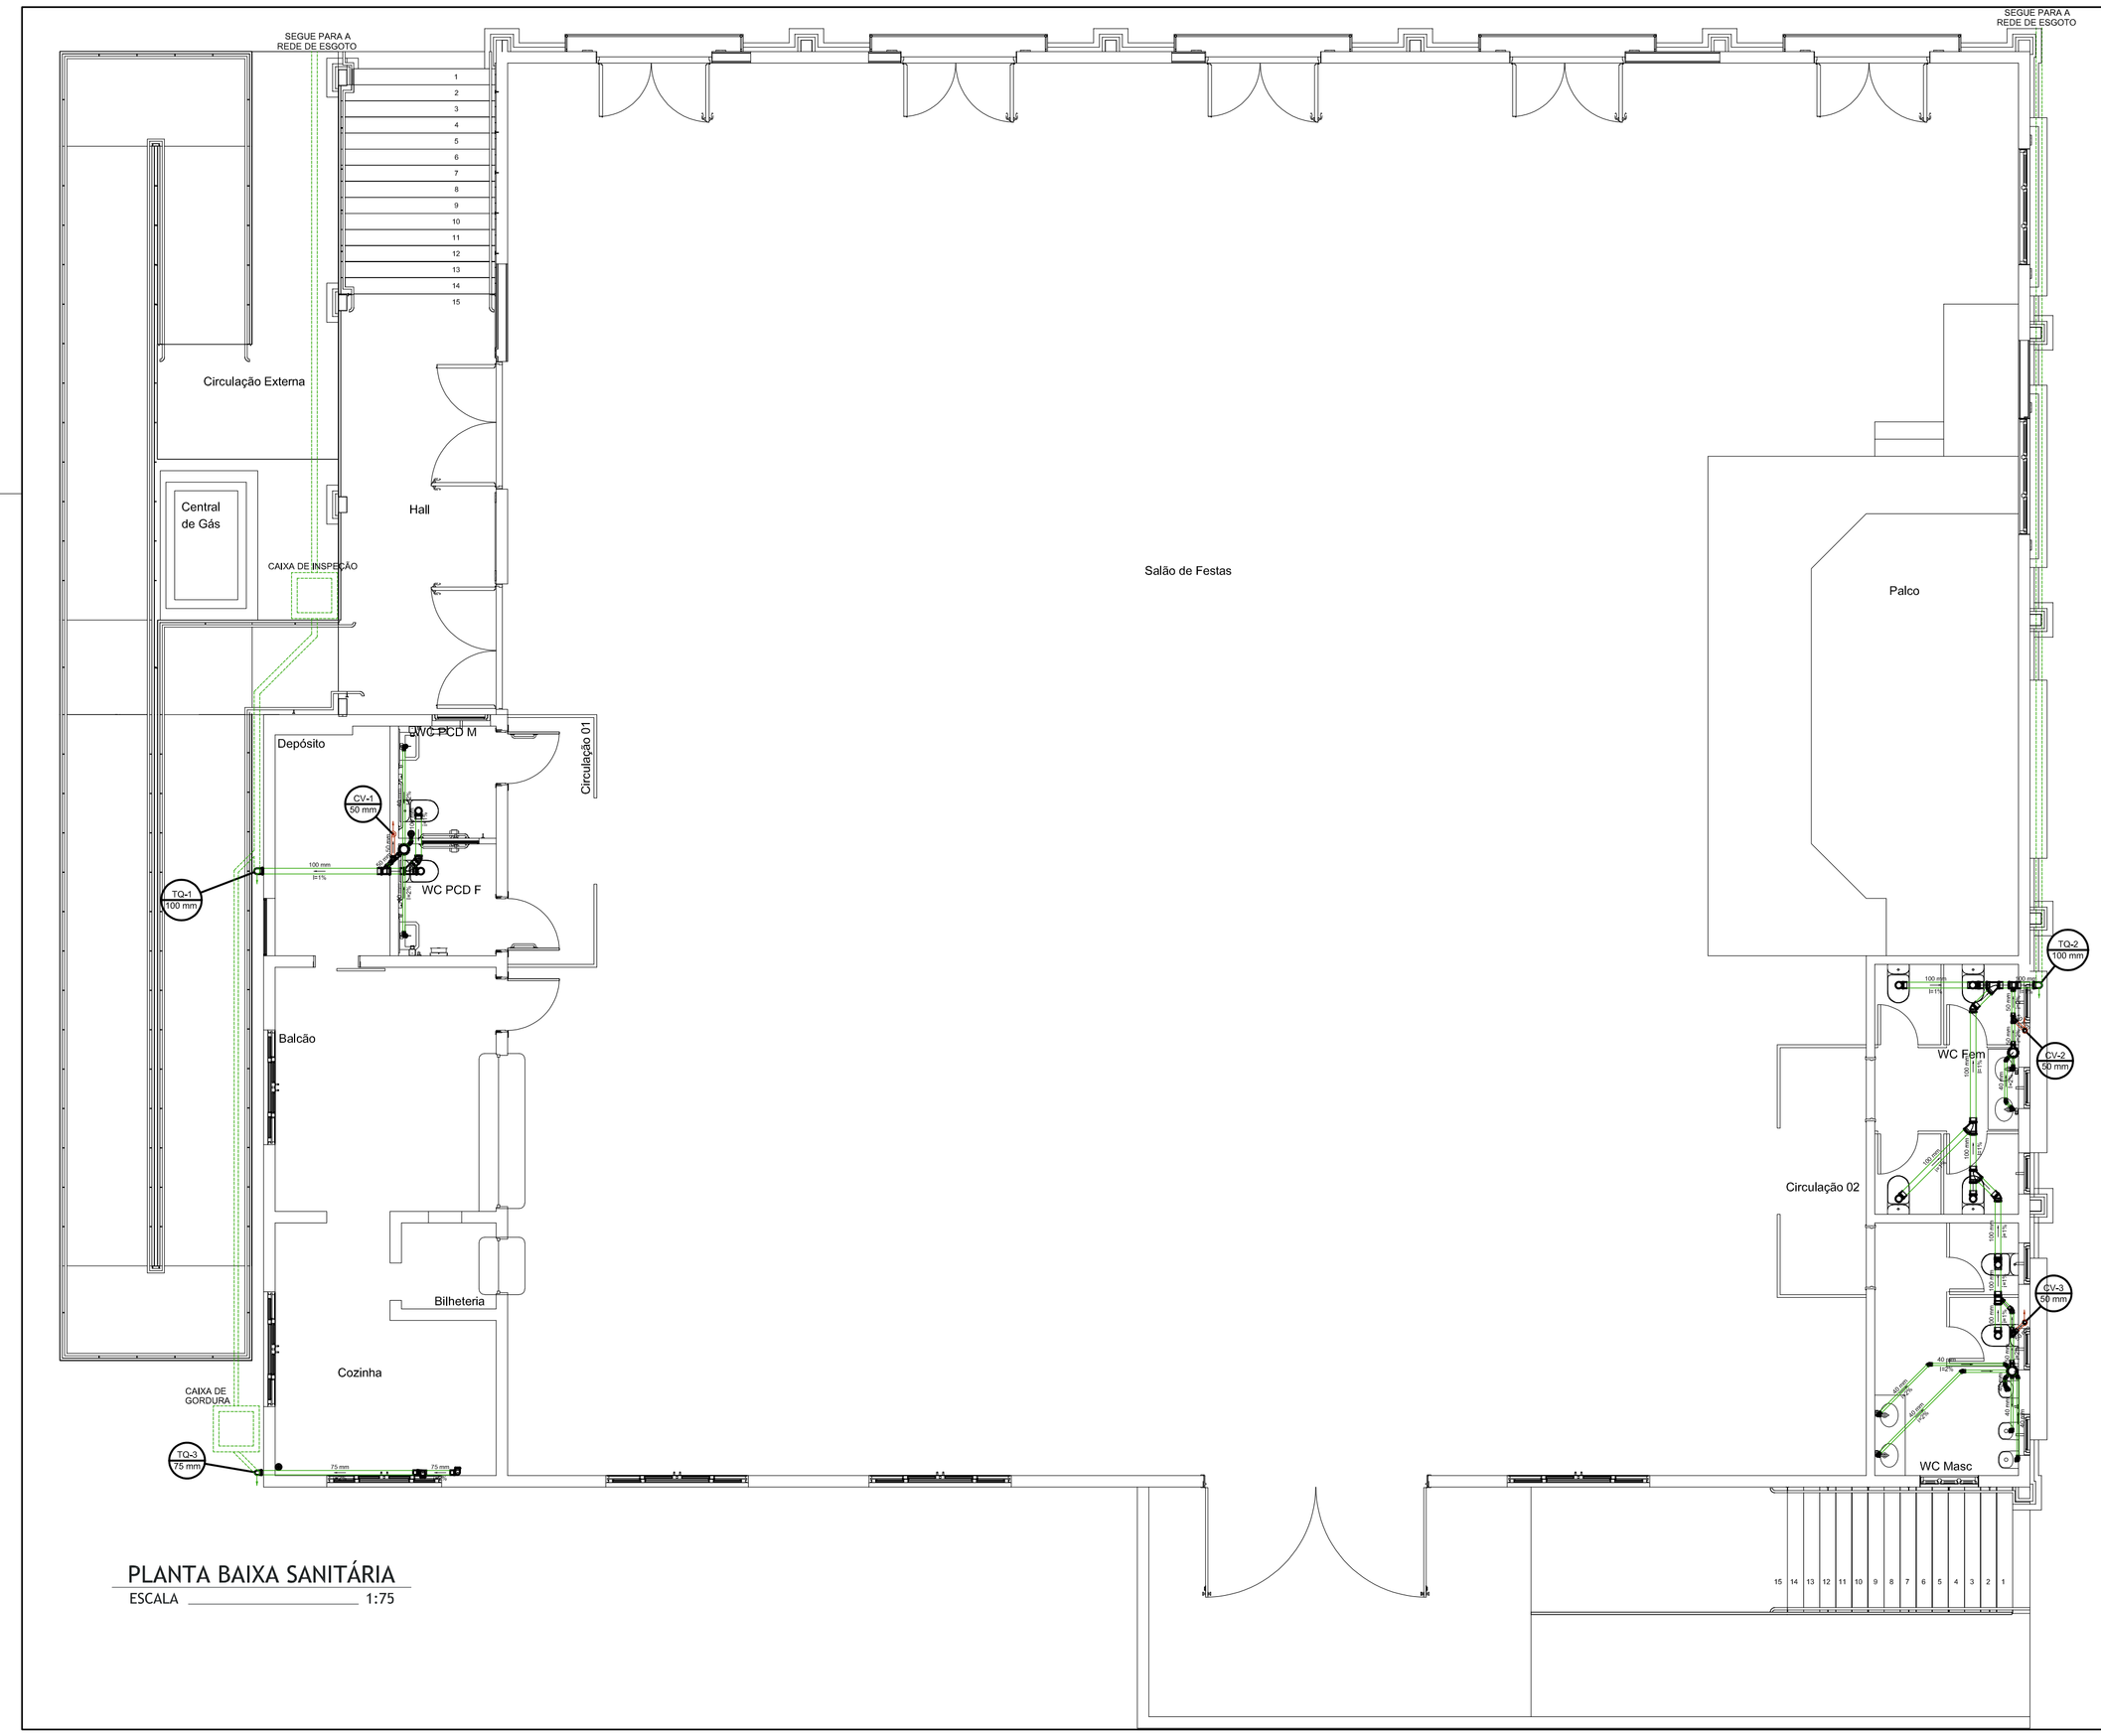



PLANTA BAIXA SANITÁRIA


ESCALA 1:75

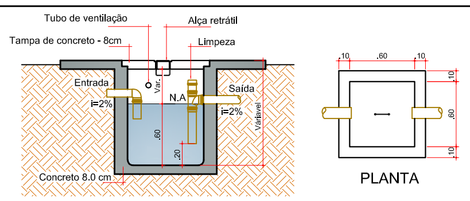

DETALHE CAIXA DE GORDURA

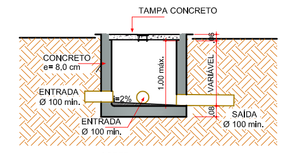

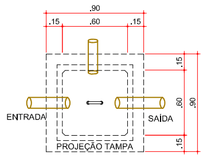

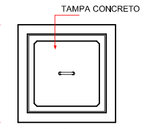

DETALHE CAIXA DE INSPEÇÃO

Aprovações:

AMMOC

Rua Roberto Trompowski,68 · 2º andar / Tel: 49 3522-2800 · www.ammoc.org.br · e-mail: ammoc@ammoc.org.br · Joaçaba/SC

PREFEITURA MUNICIPAL DE CATANDUVAS

Obra:

ACESSIBILIDADE DO CLUBE SHARUC

Local da Obra:

RUA NEREU RAMOS, BAIRRO CENTRO - CATANDUVAS / SANTA CATARINA

Conteúdo:

- Planta baixa sanitária
- Detalhe: caixa de gordura e caixa de inspeção

SANITÁRIO

Responsável Técnico:

Ana Júlia U. de Carvalho - Eng. Civil - Crea/SC 105.295-8
André Brito Dotti - Eng. Civil- Crea/SC 162.237-5
Denir Narcizo Zulian - Eng. Civil - Crea/SC 50.805-8
Fábio Zilio Caron - Eng. Civil - Crea/SC 140.642-7
Lucas F. Balestrin - Eng. Agrônomo - Crea/SC 156.743-7
Max Mooshammer - Eng. Civil - Crea/SC 139.164-0
Suellen Karine Cervelin - Eng. Civil- Crea/SC 166.933-0

SAN 01/01

Quaisquer alterações consulte os responsáveis técnicos:

SUELLEN KARINE CERVELIN:09154865980
Eu sou o autor deste documento
sua localização de assinatura aqui
2023.06.19 14:46:14-03'00'

ammoc

Assinatura Responsável Técnico

Assinatura Prefeito(a) Municipal

Desenho:	Data:	Escala:	Área Total:
ANDRÉ DOTTI	DEZEMBRO/2022	Indicada (s)	1.443,94 m²