
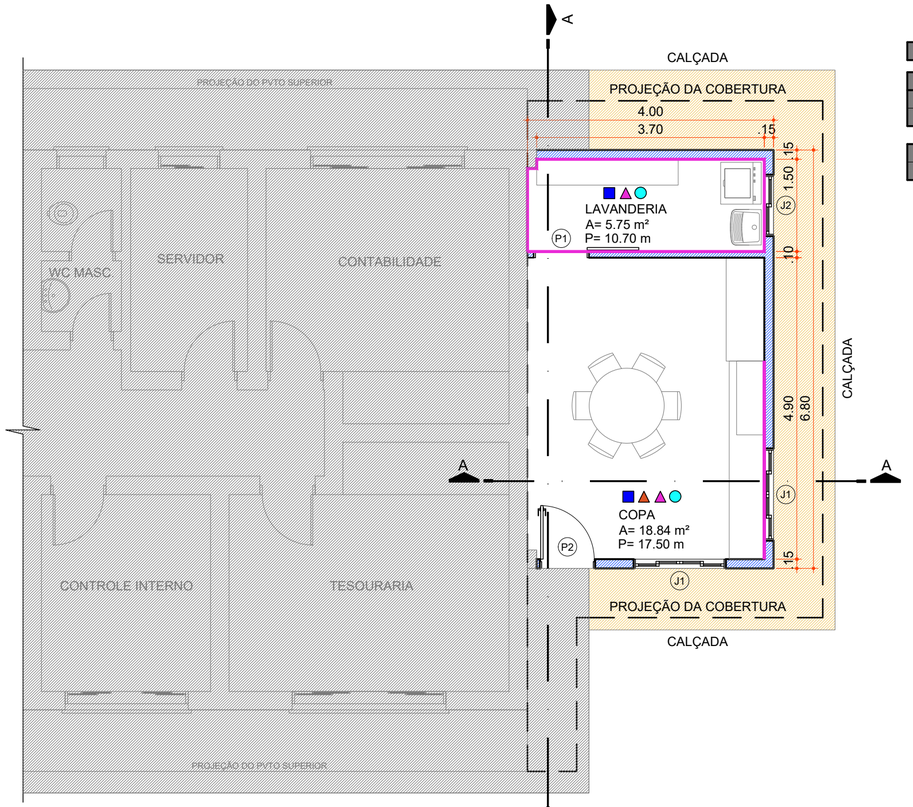


PLANTA BAIXA PAVTO. TÉRREO


Escala 1 : 75

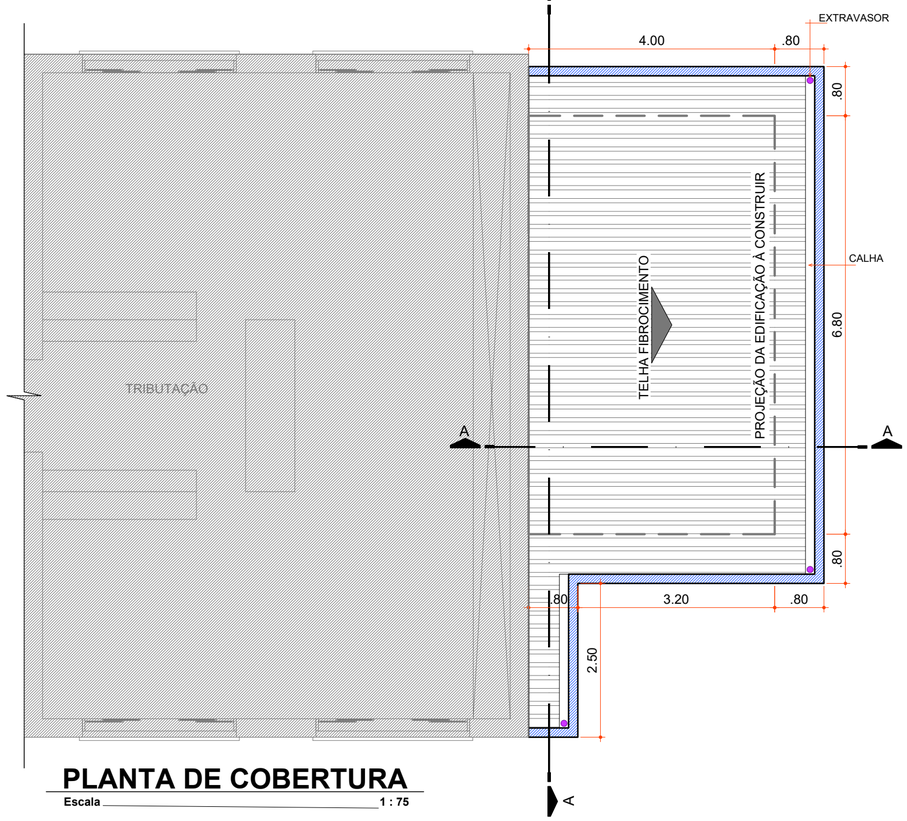

PLANTA DE COBERTURA

Escala 1 : 75

TABELA ESQUADRIAS							
COD	TIPO	LARGURA	ALTURA	PARAPEITO	MATERIAL	QTD	ÁREA (m²)
P1	Porta de correr	90	210	-	Alumínio	1	1.89
P2	Porta de abrir	90	210	-	Alumínio	1	1.89
J1	Janela de correr 4 folhas	150	100	110	Alumínio e Vidro	2	1.50
J2	Janela de correr 2 folhas	100	60	150	Alumínio e Vidro	1	0.60

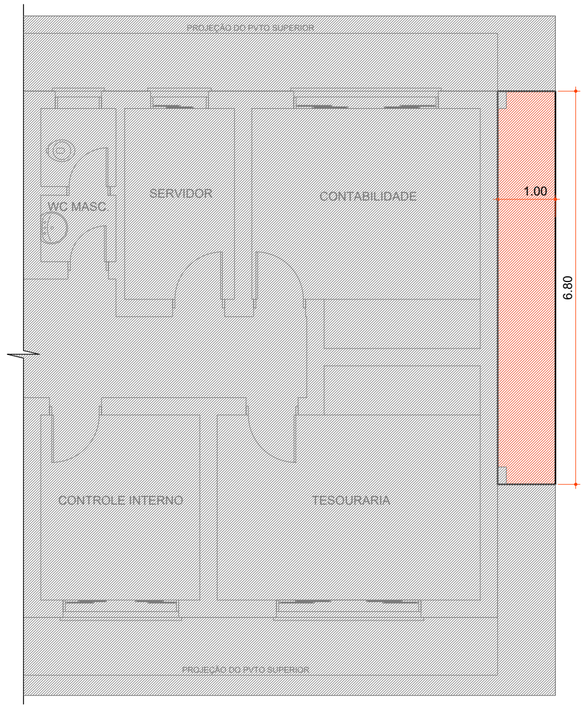

TÉRREO - CALÇADA À DEMOLIR

Escala 1 : 75



SITUAÇÃO

- PISO
  - PISO PORCELANATO RETIFICADO C/ JUNTA SECA (EPOXI)
- PAREDE
  - ALVENARIA C/ REVESTIMENTO CERÂMICO ATÉ O TETO
  - ALVENARIA C/ PINTURA ACRÍLICA LAVÁVEL E ANTIMOFO
- LAJE
  - LAJE REBOCADA E PINTADA
- LEGENDA
  - PAREDES EM ALVENARIA À CONSTRUIR
  - CALÇADA À CONSTRUIR- SEGUIR MODELO EXISTENTE
  - CALÇADA EXISTENTE À DEMOLIR
  - EDIFICAÇÃO EXISTENTE
  - PAREDES COM REVESTIMENTO CERÂMICO

Aprovações:

AMMOC
Rua Roberto Trompowski,68 - 2º andar / Tel: 49 3522-2800 - www.ammoc.org.br - e-mail: ammoc@ammoc.org.br - Joaçaba/SC

PREFEITURA MUNICIPAL DE CATANDUVAS

Obra:

PROJETO DE AMPLIAÇÃO - COPA E LAVANDERIA

ARQUITETÔNICO

Local da Obra:

RUA FELIPE SCHMIDT, CENTRO - CATANDUVAS/SC

Conteúdo:

PLANTA BAIXA PAVTO. TÉRREO - PLANTA DE COBERTURA - PLANTA BAIXA À DEMOLIR - PLANTA DE SITUAÇÃO

Responsável Técnico:
Ana Júlia U. de Carvalho - Eng. Civil - Crea/SC 105.295-8
André Brito Dotti - Eng. Civil- Crea/SC 162.237-5
André Felipe Kasteller - Eng. Civil- Crea/SC 201.019-5
Denir Narcizo Zulian - Eng. Civil - Crea/SC 50.805-8
Felipe Lorenci Parisoto - Crea/SC 183.059-9
Max Mooshammer - Eng. Civil - Crea/SC 139.164-0
Suellen Karine Cervelin - Eng. Civil- Crea/SC 166.933-0

ARQ 01/02

Quaisquer alterações consulte os responsáveis técnicos:

SUELLEN KARINE CERVELIN: 09154865980

Assinado digitalmente por SUELLEN KARINE CERVELIN:09154865980
CN: C=BR, O=ICP-Brasil, OU=AC FCDL SC v5, OU=82899770000167, OU=Presencial, OU=Certificado PF A3, CN=SUELLEN KARINE CERVELIN:09154865980
Razão: Eu sou o autor deste documento
Localização: Joaçaba
Data: 2025-05-02 17:07:13
Foxit Reader Versão: 9.7.1

Assinatura Responsável Técnico

Assinatura Prefeito(a) Municipal

Desenho:	Data:	Escala:	Área Total:
Aline Ribeiro	Abril / 2025	Indicada (s)	27.11 m²