

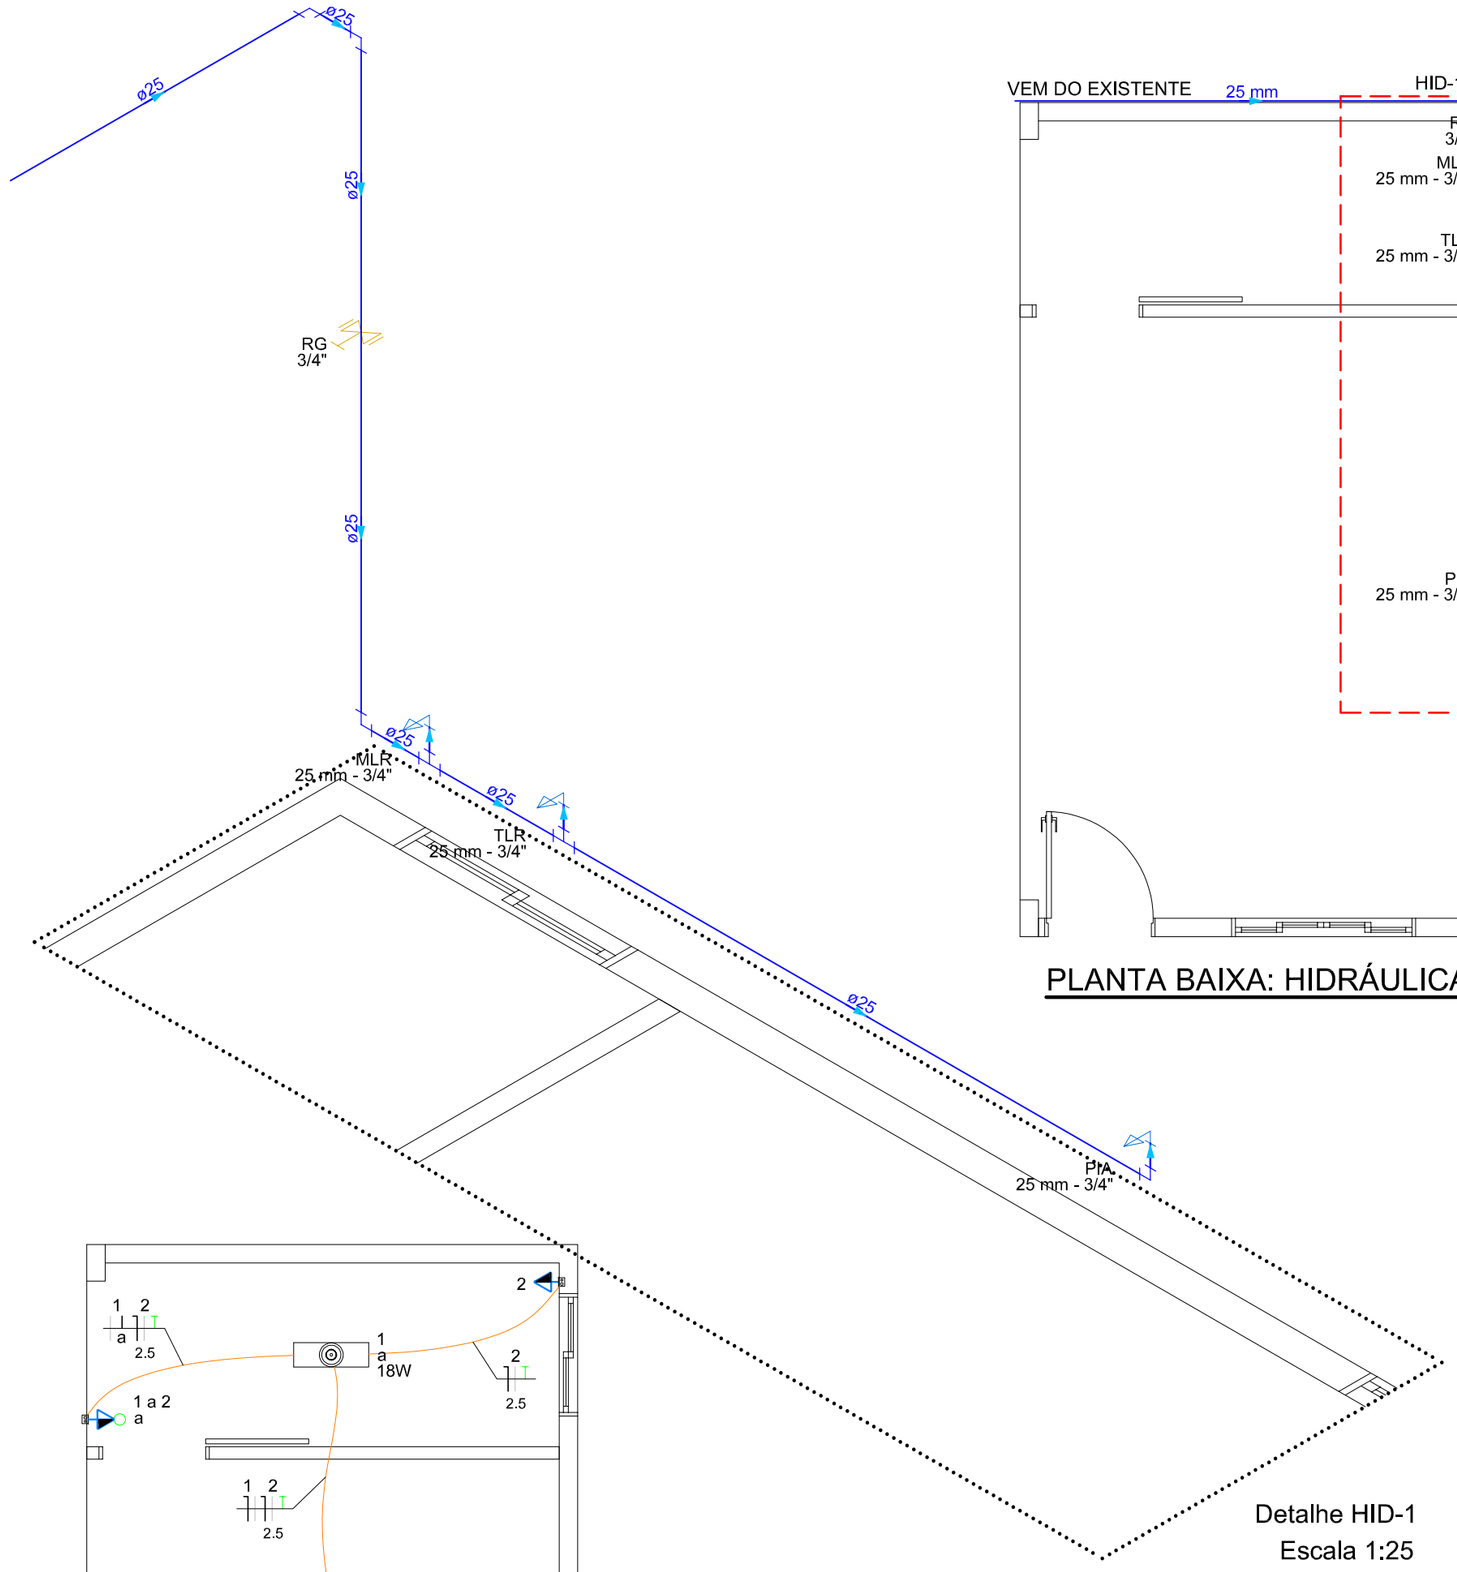


Detalhe HID-1
Escala 1:25


PLANTA BAIXA: HIDRÁULICA

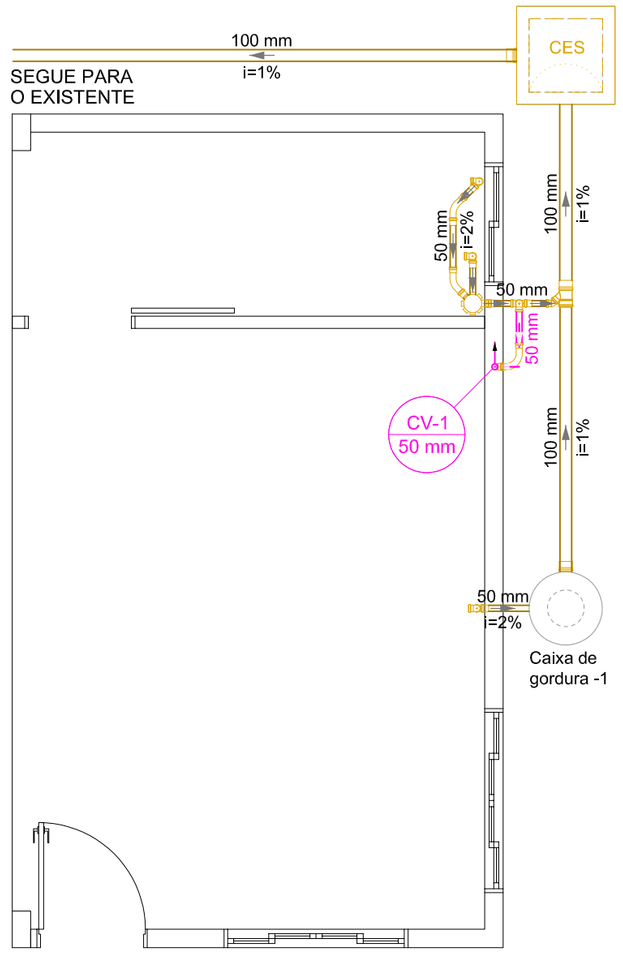

PLANTA BAIXA: SANITÁRIA

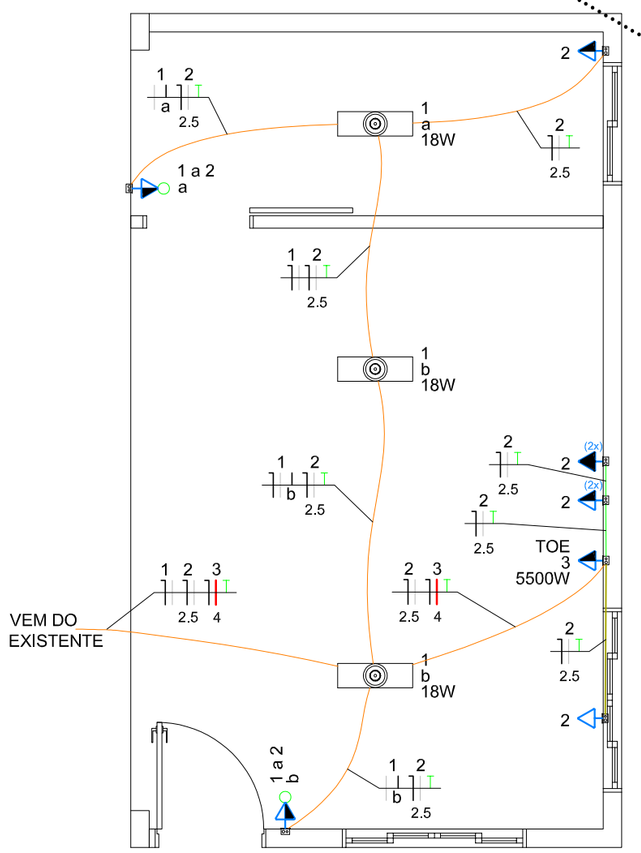


PLANTA BAIXA: ELÉTRICA

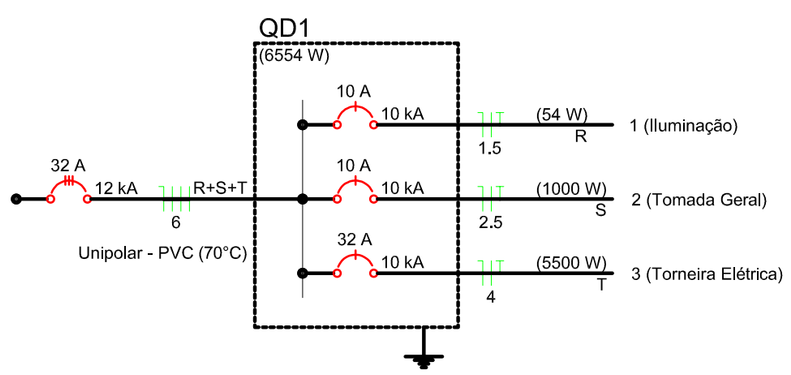


Quadro de Cargas (QD1) - Nível 0

Circuito	Descrição	Esquema	Método de inst.	Tensão (V)	Iluminação (W)	Tomadas (W)		Pot. total. (VA)	Pot. total. (W)	Fases	Pot. - R (W)	Pot. - S (W)	Pot. - T (W)	Seção (mm²)	Disj (A)
					18	100	5500								
1	Iluminação	F+N+T	B1	220 V	3			54	54	R	54			1,5	10
2	Tomada Geral	F+N+T	B1	220 V		10		1067	1000	S		1000		2,5	10
3	Torneira Elétrica	F+N+T	B1	220 V			1	6111	5500	T			5500	4	32
TOTAL					3	10	1	7232	6554	R+S+T	54	1000	5500		


Caixa de Inspeção

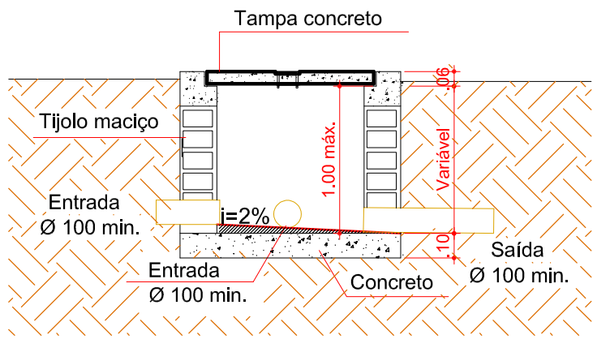

CORTE AA

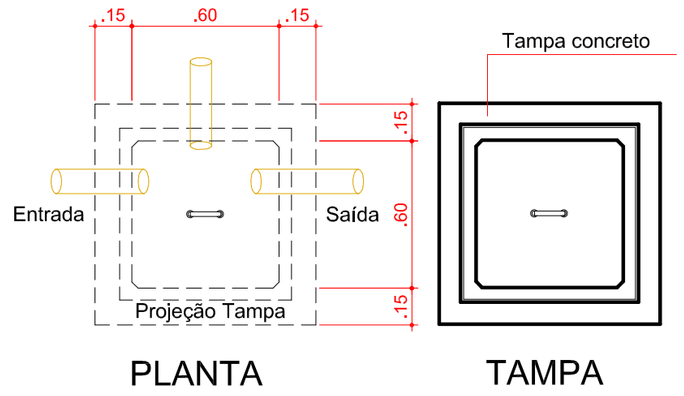

PLANTA TAMPA

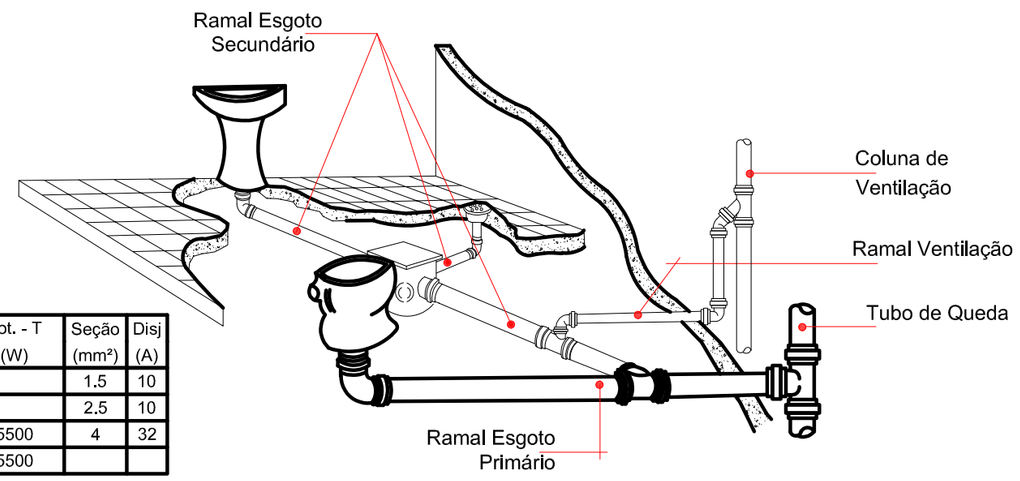

LEGENDA	
	Caixa Sifonada c/ ralo
CG	Caixa de Gordura
CI	Caixa de Inspeção
AF	Coluna de Água Fria
CV	Coluna de Ventilação

OBSERVAÇÕES:

Sifonar todas as saídas das pias , lavatórios , tanque de lavar roupas e máquinas de lavar, Utilizar conexões azuis com bucha latão para acoplamento com peças metálicas como: registros, torneiras, válvulas, hastes de chuveiro .

Aprovações:

AMMOC

Rua Roberto Trompowski,68 - 2º andar / Tel: 49 3522-2800 - www.ammoc.org.br - e-mail: ammoc@ammoc.org.br - Joaçaba/SC

PREFEITURA MUNICIPAL DE CATANDUVAS

Obra:

PROJETO DE AMPLIAÇÃO - COPA E LAVANDERIA

HIDROSSANITÁRIO

Local da Obra:

RUA FELIPE SCHMIDT, BAIRRO
CENTRO - CATANDUVAS / SC

Conteúdo:

- PLANTA BAIXA: SANITÁRIA, HIDRÁULICA E ELÉTRICA
- DETALHES EXECUTIVOS

Responsável Técnico:

Ana Júlia U. de Carvalho – Eng. Civil – CREA-SC 105.295-8
Andre Brito Dotti – Eng. Civil – CREA-SC 162.237-5
Denir Narcizo Zulian – Eng. Civil – CREA-SC 50.805-8
Andre Felipe Kasteller– Eng. Civil – CREA-SC 201.019-5
Felipe L. Parisoto – Eng. Agrônomo – CREA-SC 183.059-9
Max Mooshammer – Eng. Civil – CREA-SC 139.164-0
Suellen Karine Cervelin – Eng. Civil – CREA-SC 166.933-0

HID
01/01

Quaisquer alterações consulte os responsáveis técnicos:

SUELLEN KARINE CERVELIN: 09154865980
Assinado digitalmente por SUELLEN KARINE:CERVELIN:09154865980
DN C=BR, O=ICP-Brasil, OU=AC FCDL SC v5, OU=82999700000167, OU=Presencial, OU=Certificado PF A3, CN=SUELLEN KARINE:CERVELIN:09154865980
Razão: Eu sou o autor deste documento
Localização: Joaçaba
Data: 2025-05-02 17:08:53
Foxit Reader Versão: 9.7.1

Assinatura Responsável Técnico

Assinatura Prefeito(a) Municipal

Desenho:	Data:	Escala:	Área Total:
ANDRÉ DOTTI	ABRIL / 2025	Indicada (s)	27,11 m²