



DATALHE CHUMBADOR

Escala: 1 : 10

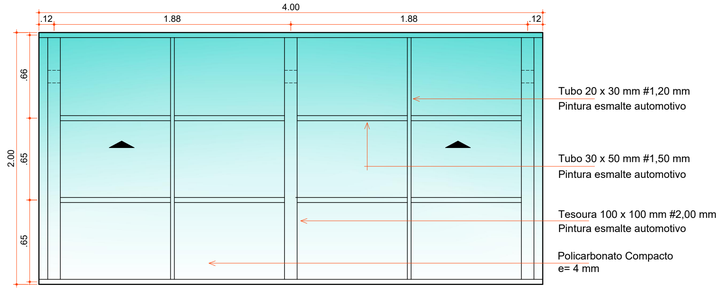


PLANTA DE COBERTURA

Escala: 1 : 25

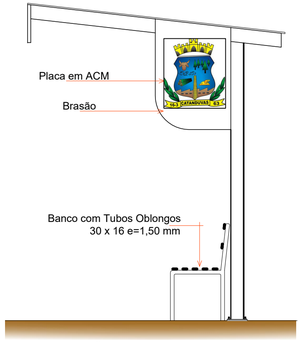


ELEVAÇÃO LATERAL

Escala: 1 : 25

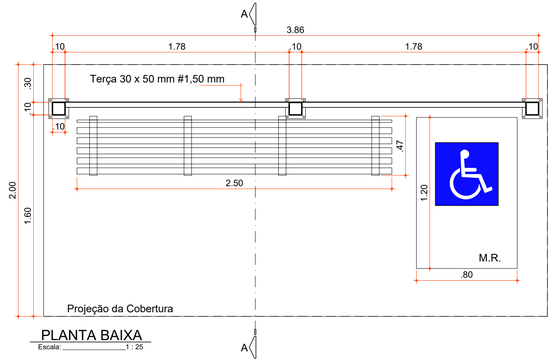


PLANTA BAIXA

Escala: 1 : 25

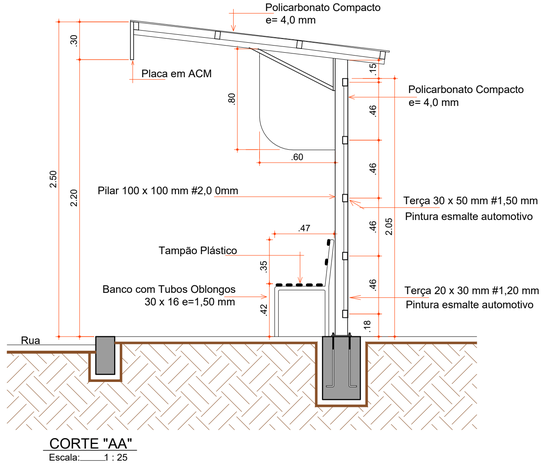

CORTE "AA"

Escala: 1 : 25

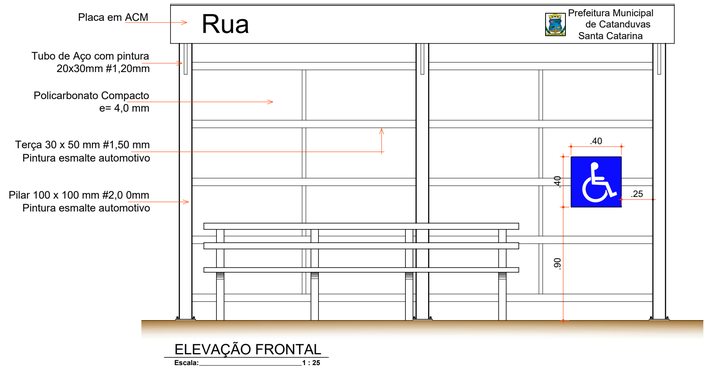

ELEVAÇÃO FRONTAL

Escala: 1 : 25

Aprovações:

ammoc
Associação dos Municípios do Meio Oeste Catarinense
Rua Roberto Trompowski,68 - 2º andar / Tel: 49 3522-2800 - www.ammoc.org.br - e-mail: ammoc@ammoc.org.br - Joaçaba/SC

PREFEITURA MUNICIPAL DE CATANDUVAS

Obra:

ABRIGO DE PASSAGEIROS - PASSEIO 2,00 m LARGURA

Local da Obra:

LOCAIS DIVERSOS NO MUNICÍPIO

Conteúdo:

PLANTA BAIXA, CORTE "AA" -
ELEVAÇÃO FRONTAL - ELEVAÇÃO LATERAL

ARQUITETÔNICO

ARQ
02/02

Responsável Técnico:

Ana Júlia U. de Carvalho - Eng. Civil - Crea/SC 105.295-8
André Brito Dotti - Eng. Civil- Crea/SC 162.237-5
Denir Narcizo Zulian - Eng. Civil - Crea/SC 50.805-8
Fábio Zilio Caron - Eng. Civil - Crea/SC 140.642-7
Lucas F. Balestrin - Eng. Agrônomo - Crea/SC 156.743-7
Max Mooshammer - Eng. Civil - Crea/SC 139.164-0
Suellen Karine Cervelin - Eng. Civil- Crea/SC 166.933-0

Quaisquer alterações consulte os responsáveis técnicos:

SUELLEN KARINE CERVELIN:09154865980

Assinado digitalmente por SUELLEN KARINE CERVELIN:09154865980
CN=SUELLEN KARINE CERVELIN:09154865980, OU=Certificado PF A3, OU=Presencial, OU=Certificado PF A3, CN=SUELLEN KARINE CERVELIN:09154865980
Razão: Eu sou o autor deste documento
Localização: Joaçaba
Data: 2025-08-05 14:22:43
Foxit Reader Versão: 3.1.1

Assinatura Responsável Técnico

Assinatura Prefeito(a) Municipal

Desenho:	Data:	Escala:	Área Total:
	Agosto / 2025	Indicada (s)	