

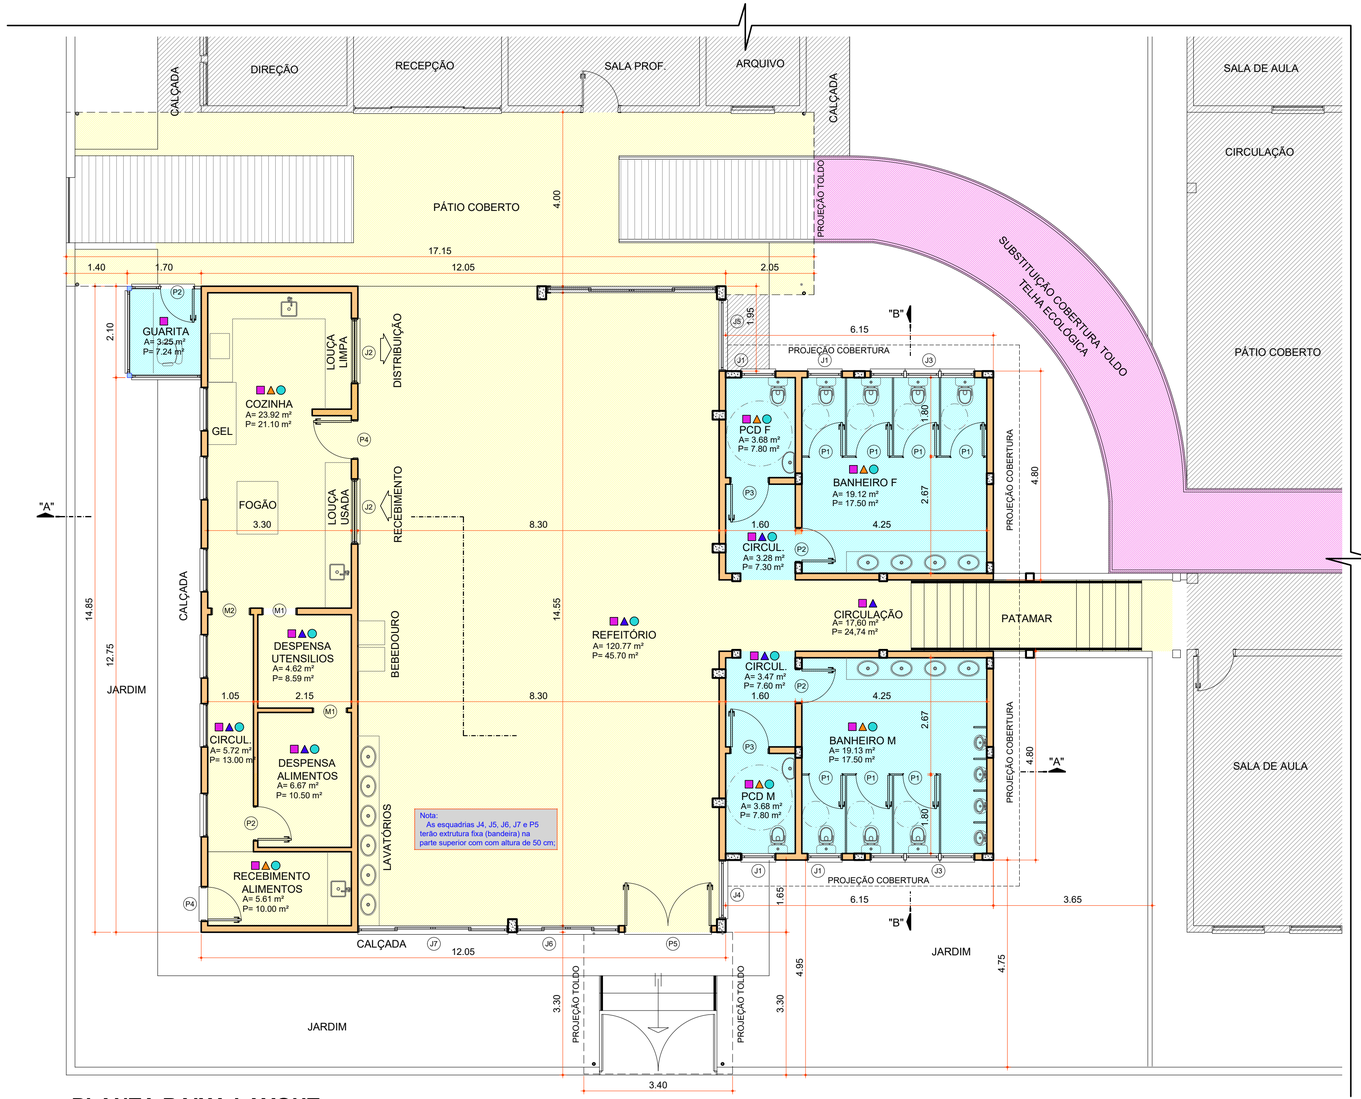


PLANTA BAIXA LAYOUT

Escala 1 : 75

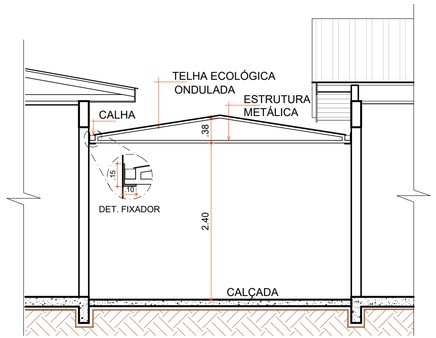

SECÇÃO TOLDO 02

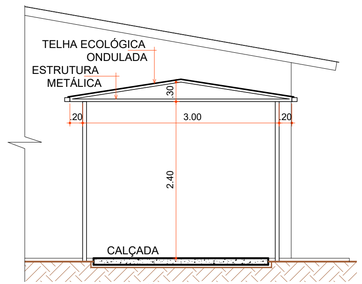

SECÇÃO TOLDO 01

COD	TIPO	LARGURA	ALTURA	PARAPEITO	BANDEIRA	MATERIAL	QTD	ÁREA (m²)
J1	Janela basculante	80	60	150	-	Alumínio e Vidro	4	0.48
J2	Janela guilhotina	150	110	100	-	Alumínio e Vidro	2	1.65
J3	Janela basculante	240	60	150	-	Alumínio e Vidro	2	1.44
J4	Janela fixa	135	205	70	50	Alumínio e Vidro	1	2.76
J5	Janela fixa	165	205	70	50	Alumínio e Vidro	1	3.38
J6	Janela de correr 4 folhas	235	205	70	50	Alumínio e Vidro	1	4.81
J7	Janela de correr 4 folhas	345	205	70	50	Alumínio e Vidro	1	7.07

P1	Porta de abrir	80	200	-	-	Alumínio	7	0.48
P2	Porta de abrir	80	210	-	-	Alumínio	4	1.68
P3	Porta de abrir	90	210	-	-	Alumínio	2	1.89
P4	Porta de abrir	200	210	-	-	Alumínio e Vidro	2	1.89
P5	Porta de abrir2 folhas	200	275	-	50	Alumínio e Vidro	2	1.89
M1	Moldura porta	80	210	-	-	Madeira	2	1.68
M2	Moldura porta	90	210	-	-	Madeira	1	1.89

TABELA ESQUADRIAS

LEGENDA PISO
PISO PORCELANATO RETIFICADO RETIFICADO C/ JUNTA SECA EPOXI

LEGENDA PAREDE
ALVENARIA C/ REVESTIMENTO CERÂMICO ATÉ O TETO
ALVENARIA C/ PINTURA ACRÍLICA LAVÁVEL E ANTIMOFO

LEGENDA TETO
FORRO PVC

LEGENDA REVESTIMENTOS

Aprovações:

AMMOC

Rua Roberto Trompowski,68 - 2º andar / Tel: 49 3522-2800 - www.ammoc.org.br - e-mail: ammoc@ammoc.org.br - Joaçaba/SC

PREFEITURA MUNICIPAL DE CATANDUVAS

Obra:

PROJETO DE REFORMA E AMPLIAÇÃO
ESCOLA MUNICIPAL EDUCAÇÃO BÁSICA ALFREDO GOMES

Local da Obra:

RUA HERCÍLIO LUZ - CENTRO - CATANDUVAS - SC

Conteúdo:

PLANTA BAIXA LAYOUT

ARQUITETÔNICO

Responsável Técnico:
Ana Júlia U. de Carvalho - Eng. Civil - CREA-SC 105.295-8
André Brito Dotti - Eng. Civil - CREA-SC 162.237-5
André Felipe Kasteller - Eng. Civil - CREA-SC 201.019-5
Camila Zagonel - Eng. Civil - CREA-SC 112.963-0
Denir Narcizo Zulian - Eng. Civil - CREA-SC 50.805-8
Felipe L. Parisoto - Eng. Agrônomo - CREA-SC 183.059-9
Max Mooshammer - Eng. Civil - CREA-SC 139.164-0
Suellen Karine Cervelin - Eng. Civil - CREA-SC 166.933-0

ARQ 01/03

Quaisquer alterações consulte os responsáveis técnicos:

gov.br Documento assinado digitalmente
SUELLEN KARINE CERVELIN
Data: 18/11/2025 17:50:52-0300
Verifique em https://validar.iti.gov.br

Assinatura Responsável Técnico | Assinatura Prefeito(a) Municipal

Desenho:	Data:	Escala:	Área Total:
André Beal	Novembro / 2025	Indicada (s)	338,24 m²