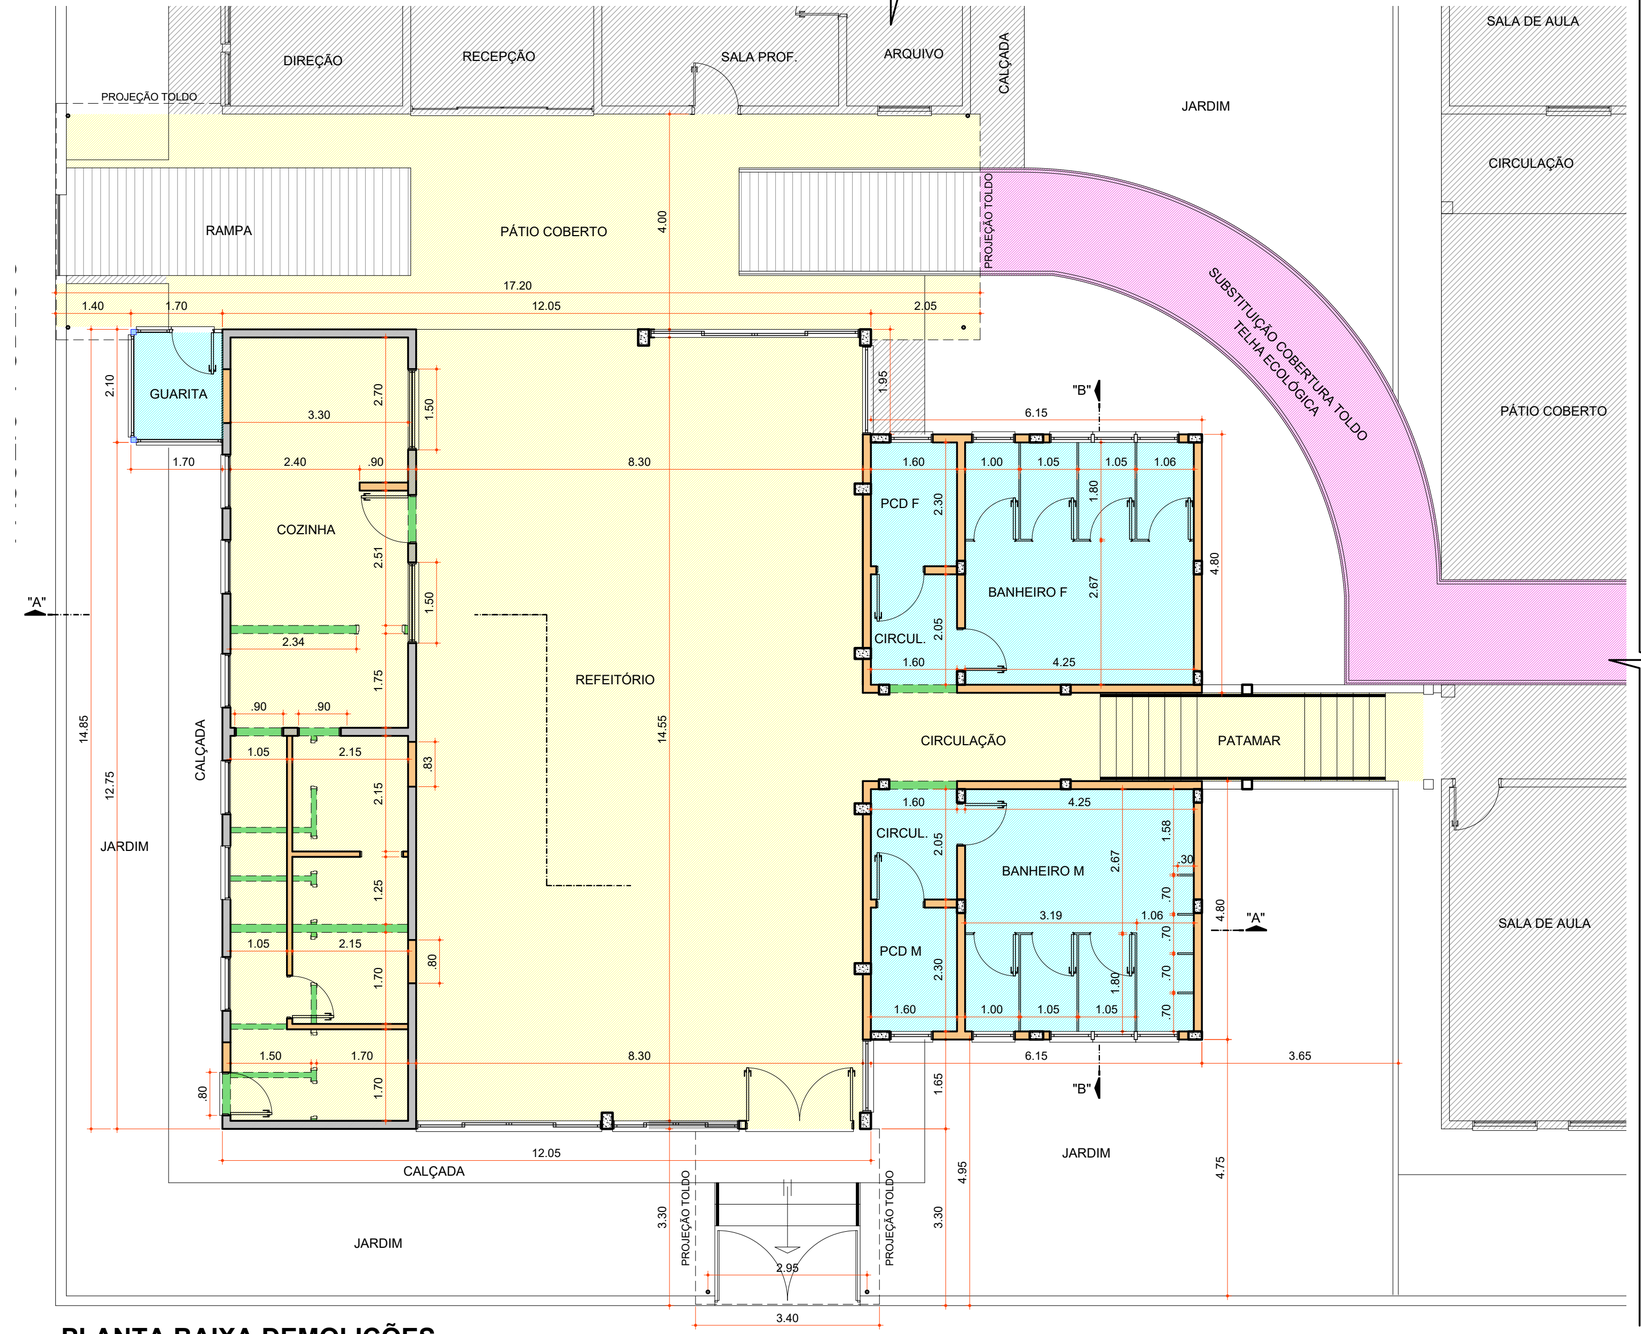



## PLANTA BAIXA DEMOLIÇÕES

Escala 1 : 75

| LEGENDA ALVENARIA |
|---|
| PAREDES DE ALVENARIA EXISTENTE |
| PAREDES DE ALVENARIA À DEMOLIR |
| PAREDES DE ALVENARIA À EXECUTAR |

## LEGENDA DEMOLIÇÕES

Aprovações:


AMMOC

Rua Roberto Trompowski,68 - 2º andar / Tel: 49 3522-2800 - www.ammoc.org.br - e-mail: ammoc@ammoc.org.br - Joaçaba/SC


**PREFEITURA MUNICIPAL DE CATANDUVAS**

Obra:

PROJETO DE REFORMA E AMPLIAÇÃO
ESCOLA MUNICIPAL EDUCAÇÃO BÁSICA ALFREDO GOMES

Local da Obra:

RUA HERCÍLIO LUZ - CENTRO - CATANDUVAS - SC

Conteúdo:

PLANTA BAIXA

ARQUITETÔNICO

Responsável Técnico:


Ana Júlia U. de Carvalho - Eng. Civil - CREA-SC 105.295-8
André Brito Dotti - Eng. Civil - CREA-SC 162.237-5
André Felipe Kasteller - Eng. Civil - CREA-SC 201.019-5
Camila Zagonel - Eng. Civil - CREA-SC 112.963-0
Denir Narcizo Zulian - Eng. Civil - CREA-SC 50.805-8
Felipe L. Parisoto - Eng. Agrônomo - CREA-SC 183.059-9
Max Mooshammer - Eng. Civil - CREA-SC 139.164-0
Suellen Karine Cervelin - Eng. Civil - CREA-SC 166.933-0


ARQ 02/03

Quaisquer alteracões consulte os responsáveis técnicos:

Documento assinado digitalmente
gov.br
SUELLEN KARINE CERVELIN
Data: 18/11/2025 17:50:52-0300
Verifique em https://validar.iti.gov.br

Assinatura Responsável Técnico

Assinatura Prefeito(a) Municipal

| Desenho: | Data: | Escala: | Área Total: |
|---|---|---|---|
| André Beal | Novembro / 2025 | Indicada (s) | 338,24 m² |