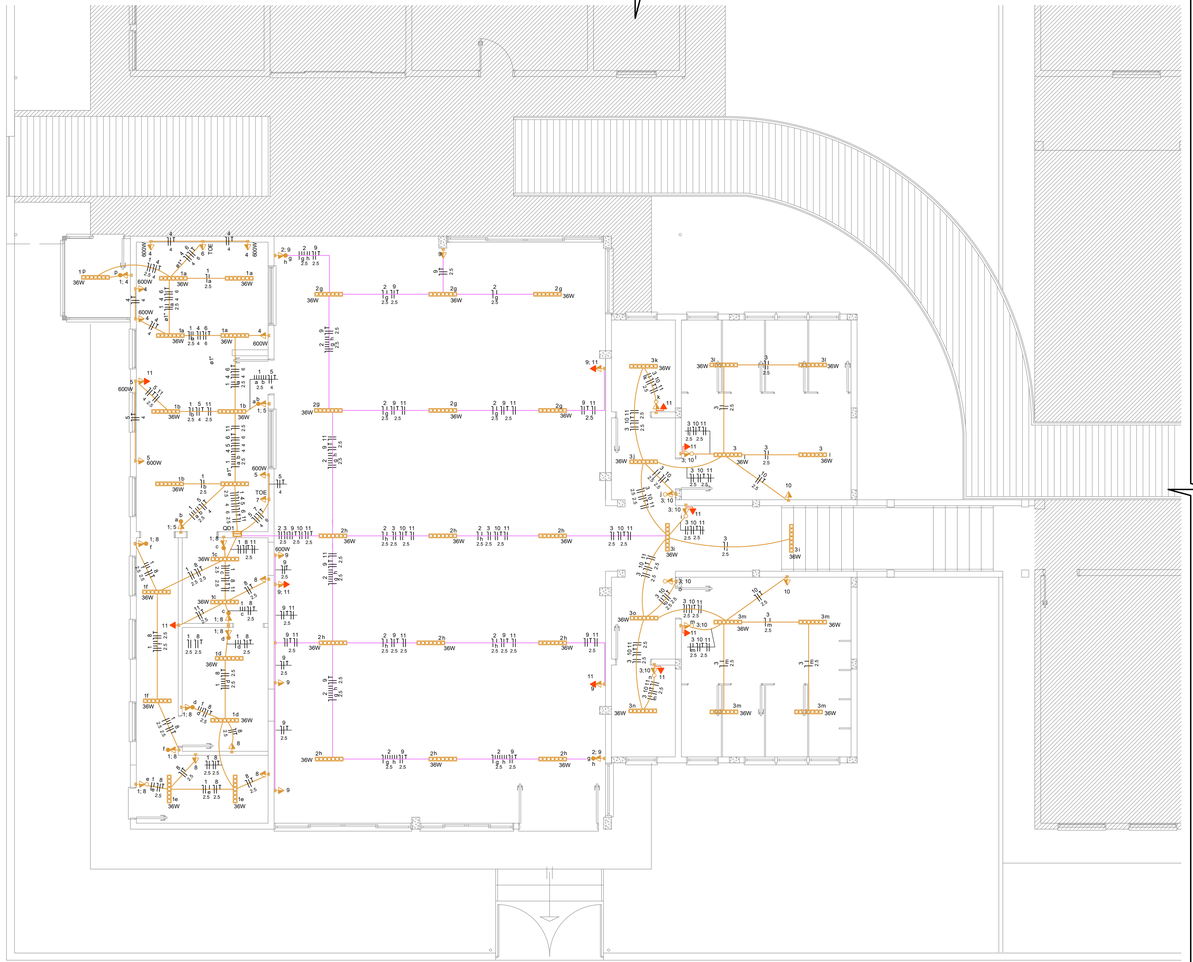


PLANTA BAIXA SANITÁRIO

Escala 1 : 75

Circuito	Descrição	Esquema	Tensão	Ilum. (W)	Tomadas (W)			Pot. total.	Fases	Pot. - R	Pot. - S	Pot. - T	Seção	Disj
			(V)	36	100	600	5500	(W)		(W)	(W)	(W)	(mm²)	(A)
1	ILUMINAÇÃO COZ.	F+N	220 V	16				576	R	576			2.5	16
2	ILUMINAÇÃO REF.	F+N	220 V	15				540	R	540			2.5	16
3	ILUMINAÇÃO BAN.	F+N	220 V	14				504	R	504			2.5	16
4	COZINHA	F+N+T	220 V			5		3000	S		3000		4	20
5	COZINHA	F+N+T	220 V		2	3		2000	R	2000			4	20
6	TORNEIRA ELET.	F+N+T	220 V				1	5500	S		5500		6	32
7	TORNEIRA ELET.	F+N+T	220 V				1	5500	T			5500	6	32
8	TOMDAS DEP.	F+N+T	220 V		11			1100	T			1100	2.5	10
9	TOMADAS REF.	F+N+T	220 V		7	2		1900	R	1900			2.5	10
10	TOMADAS BAN.	F+N+T	220 V		9			900	R	900			2.5	10
11	TOMADAS PPCI	F+N+T	220 V		10			1000	R	1000			2.5	10
12	Reserva	F+N+T	220 V					3000	T			3000	4	25
13	Reserva	F+N+T	220 V					3000	R	3000			4	25
TOTAL				45	39	10	2	28520	R+S+T	10420	8500	9600	10	50

QUADRO DE CARGAS

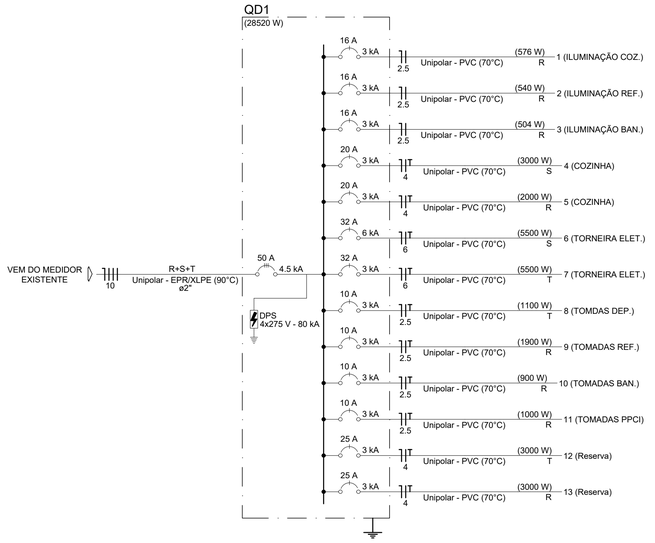


DIAGRAMA UNIFILAR

LEGENDA	
	Eletroduto PCV encaixe
	Eletroduto PVC flexível
	Quadro de distribuição
	Interruptor simples e Tomada hexagonal a 1.00m do piso
	Interruptores paralelo 2 teclas e Tomada hexagonal a 1.00m do piso
	2 Tomadas médias a 1.00m do piso
	Led 36 W

Aprovações:

AMMOC

Rua Roberto Trompowski,68 - 2° andar / Tel: 49 3522-2800 - www.ammoc.org.br - e-mail: ammoc@ammoc.org.br - Joaçaba/SC

PREFEITURA MUNICIPAL DE CATANDUVAS

Obra:

PROJETO DE REFORMA E AMPLIAÇÃO
ESCOLA MUNICIPAL EDUCAÇÃO BÁSICA ALFREDO GOMES

Local da Obra:

RUA HERCÍLIO LUZ - CENTRO - CATANDUVAS - SC

Conteúdo:

PLANTA BAIXA ELÉTRICO - DETALHES CONSTRUTIVOS

ELÉTRICO

ELE ÚNICA

Responsável Técnico:
Ana Júlia U. de Carvalho - Eng. Civil - CREA-SC 105.295-8
André Brito Dotti - Eng. Civil - CREA-SC 162.237-5
André Felipe Kasteller - Eng. Civil - CREA-SC 201.019-5
Camila Zagonel - Eng. Civil - CREA-SC 112.963-0
Denir Narcizo Zulian - Eng. Civil - CREA-SC 50.805-8
Felipe L. Parisoto - Eng. Agrônomo - CREA-SC 183.059-9
Max Mooshammer - Eng. Civil - CREA-SC 139.164-0
Suellen Karine Cervelin - Eng. Civil - CREA-SC 166.933-0

Quaisquer alterações consulte os responsáveis técnicos:

Documento assinado digitalmente
gov.br
SUELLEN KARINE CERVELIN
Data: 18/11/2025 17:53:35-0300
Verifique em https://validar.iti.gov.br

Assinatura Responsável Técnico

Assinatura Prefeito(a) Municipal

Desenho:	Data:	Escala:	Área Total:
André Beal	Novembro / 2025	Indicada (s)	