

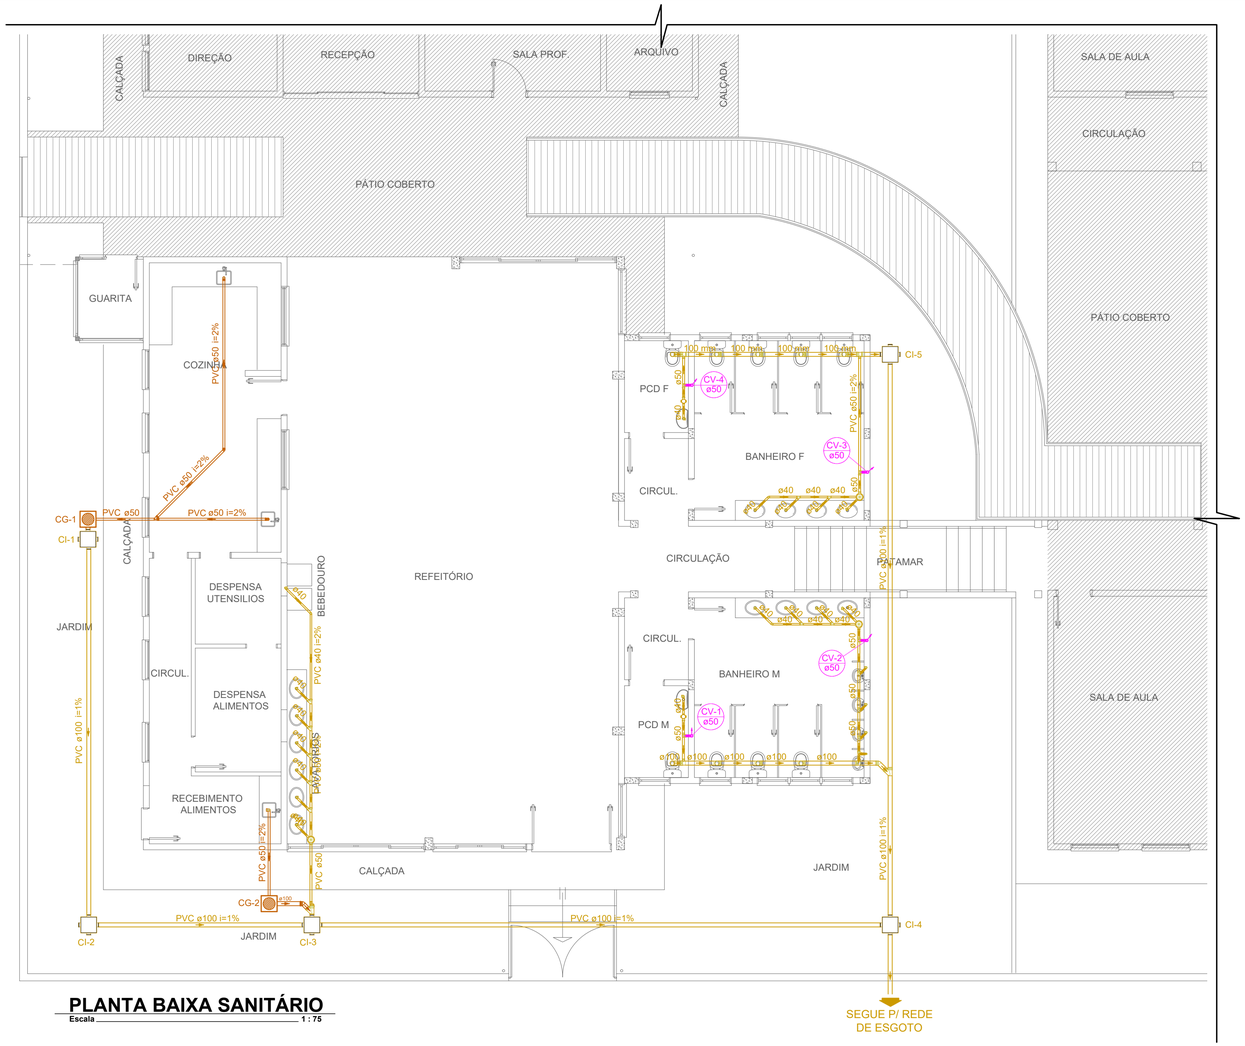


PLANTA BAIXA SANITÁRIO
Escala 1 : 75

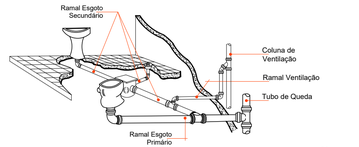

DETALHE COLUNA DE VENTILAÇÃO
Escala 1 : 33

LEGENDA	
	Tubulação de Esgôto Primário
	Tubulação de Esgôto Secundário
	Tubulação Hidráulica(fria) no teto
	Tubulação Hidráulica (fria) no piso
	Caixa Sifonada c/ ralo
CG	Caixa de Gordura
CI	Caixa de Inspeção
AF	Coluna de Água Fria
CV	Coluna de Ventilação

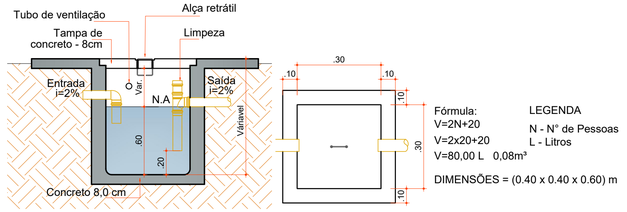


Fórmula:
V=2N+20
V=2x20+20
V=80,00 L 0,08m³

LEGENDA
N - N° de Pessoas
L - Litros

DIMENSÕES = (0.40 x 0.40 x 0.60) m

DETALHE CAIXA DE GORDURA
Escala 1 : 25

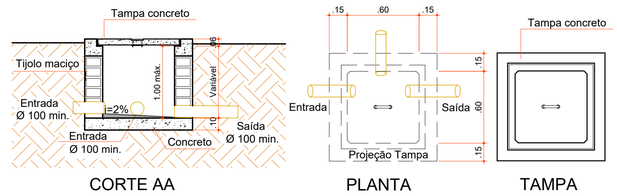

DETALHE CAIXA DE INSPEÇÃO
Escala 1 : 25

Aprovações:

AMMOC
Rua Roberto Trompowski,68 - 2° andar / Tel: 49 3522-2800 - www.ammoc.org.br - e-mail: ammoc@ammoc.org.br - Joaçaba/SC

PREFEITURA MUNICIPAL DE CATANDUVAS

Obra:
PROJETO DE REFORMA E AMPLIAÇÃO
ESCOLA MUNICIPAL EDUCAÇÃO BÁSICA ALFREDO GOMES

Local da Obra:
RUA HERCÍLIO LUZ - CENTRO - CATANDUVAS - SC

Conteúdo:
PLANTA BAIXA SANITÁRIO - DETALHES CONSTRUTIVOS

HIDROSSANITÁRIO

Responsável Técnico:
Ana Júlia U. de Carvalho - Eng. Civil - CREA-SC 105.295-8
André Brito Dotti - Eng. Civil - CREA-SC 162.237-5
André Felipe Kasteller - Eng. Civil - CREA-SC 201.019-5
Camila Zagonel - Eng. Civil - CREA-SC 112.963-0
Denir Narcizo Zulian - Eng. Civil - CREA-SC 50.805-8
Felipe L. Parisoto - Eng. Agrônomo - CREA-SC 183.059-9
Max Mooshammer - Eng. Civil - CREA-SC 139.164-0
Suellen Karine Cervelin - Eng. Civil - CREA-SC 166.933-0

HID
02/02

Quaisquer alterações consulte os responsáveis técnicos:
Documento assinado digitalmente
gov.br SUELLEN KARINE CERVELIN
Data: 18/11/2025 17:56:35-0300
Verifique em https://validar.iti.gov.br

Assinatura Responsável Técnico | Assinatura Prefeito(a) Municipal

Desenho:	Data:	Escala:	Área Total:
André Beal	Novembro / 2025	Indicada (s)	338,24 m²