



PLANTA BAIXA
MAPA TÁTIL
ESCALA = 1:20




DETALHE
MAPA TÁTIL
ESCALA = 1:20

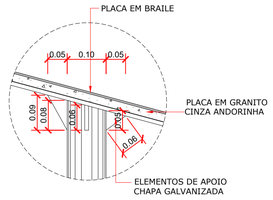


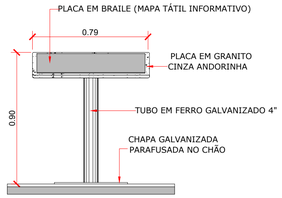

VISTA FRONTAL
MAPA TÁTIL
ESCALA = 1:20

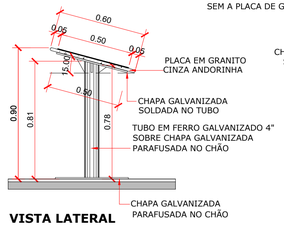


VISTA LATERAL
MAPA TÁTIL
ESCALA = 1:20

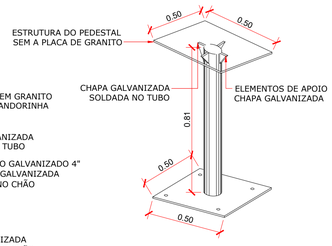


PERSPECTIVA
MAPA TÁTIL
ESCALA = 1:20

DETALHE
MAPA TÁTIL
ESCALA = 1 : 20
(ABNT NBR-9050/2020)


OBSERVAÇÕES:
A) TODAS AS FACES DA PLACA DE GRANITO CINZA ANDORINHA DEVERÃO SER BOLEADAS.
B) O ÂNGULO DO MAPA TÁTIL (15°) DEVERÁ SER RESPEITADO CONFORME NBR 9050/2020;
C) A FACE SUPERIOR DO MAPA DEVERÁ ESTAR COM ALTURA IGUAL A 90cm, SENDO ADMISSÍVEL ALTURA MÁXIMA DE 1.10cm, SEGUNDO NBR 9050/2020.
D) MAIORES INFORMAÇÕES VIDE FABRICANTE.

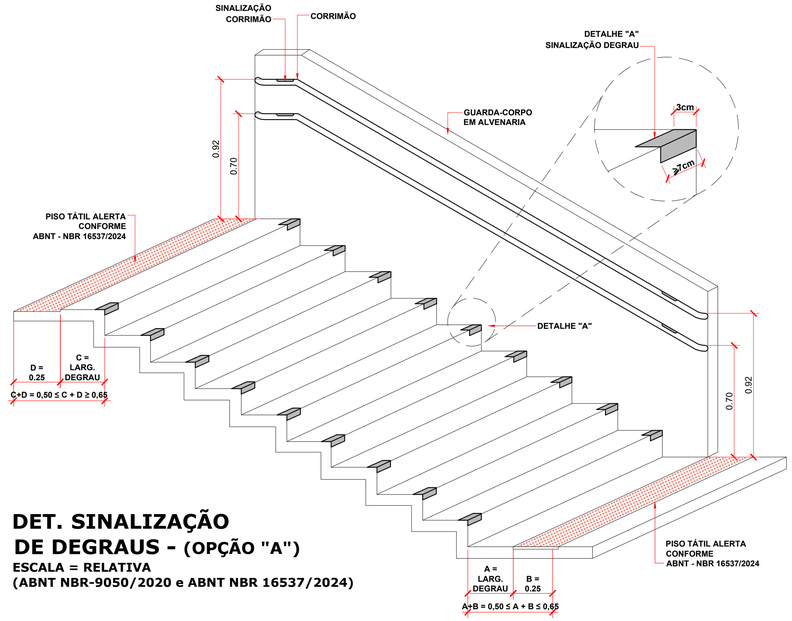

DET. SINALIZAÇÃO DE DEGRAUS - (OPÇÃO "A")
ESCALA = RELATIVA
(ABNT NBR-9050/2020 e ABNT NBR 16537/2024)

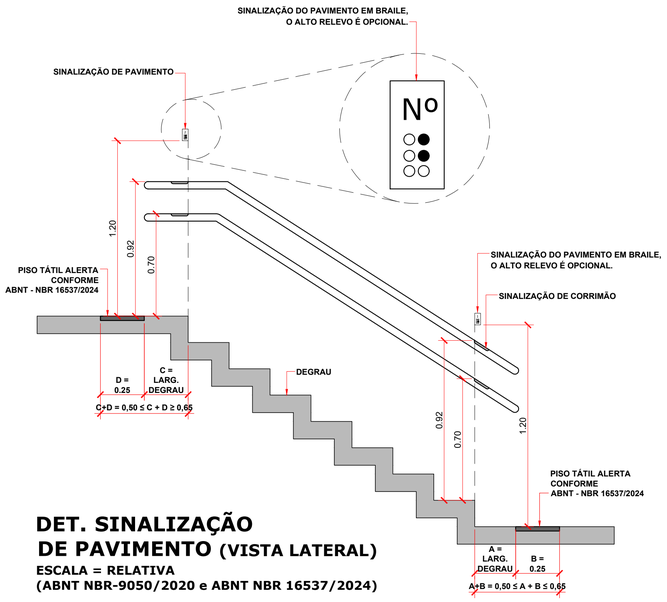

DET. SINALIZAÇÃO DE PAVIMENTO (VISTA LATERAL)
ESCALA = RELATIVA
(ABNT NBR-9050/2020 e ABNT NBR 16537/2024)

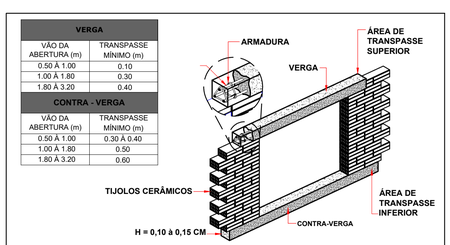

ABERTURAS(VERGAS E CONTRA VERGAS)

As vergas e contra-vergas, moldadas "in loco"com emprego ou não de blocos de CCA, tipo canaleta, devem atender ao quadro.Para os casos comuns de aberturas, deve-se dispor tres barras de aço CA50, 4.2 mm, no fundo ce canaleta e a seguir proceder a concretagem.

DETALHE GENÉRICO
VERGA E CONTRA VERGA
ESCALA RELATIVA


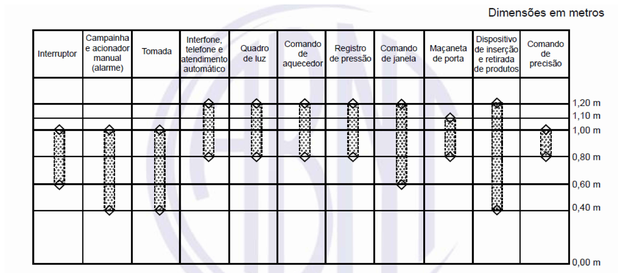



Figura 26 – Altura para comandos e controles

ALTURA PARA COMANDOS E CONTROLES
ESCALA = RELATIVA
(ABNT NBR-9050/2020)

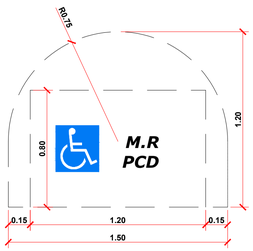

O espaço reservado para P.C.R. (M.R.) confinado paralelo deve ser demarcado em local que não interfira na área de circulação. Deve ser sinalizado com o SIA com dimensões mínimas de 15x15cm.


DETALHE ÁREA PARA MANOBRA DE CADEIRA DE RODAS SEM DESLOCAMENTO
ESCALA = 1 : 20
(ABNT NBR-9050/2020)

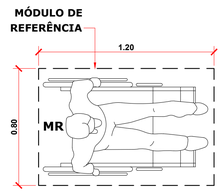


DETALHE MR (MÓDULO REF.)
ESCALA = 1 : 20
(ABNT NBR-9050/2020)




DETALHE 01
DIVISÓRIA SANITÁRIO
ESCALA: 1 : 25

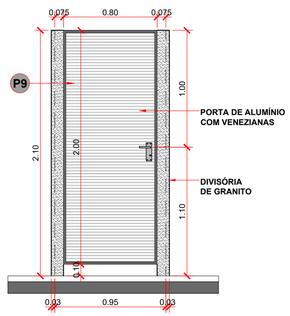


DETALHE 01A (VISTA)
DIVISÓRIA SANITÁRIO
ESCALA: 1 : 25

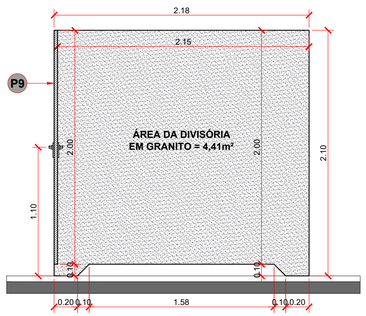

DETALHE 02
DIVISÓRIA SANITÁRIO
ESCALA: 1 : 25

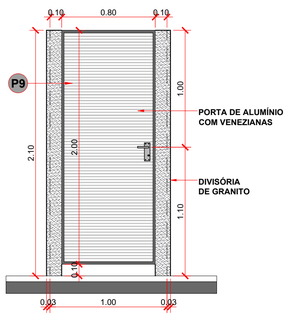

DETALHE 02A (VISTA)
DIVISÓRIA SANITÁRIO
ESCALA: 1 : 25

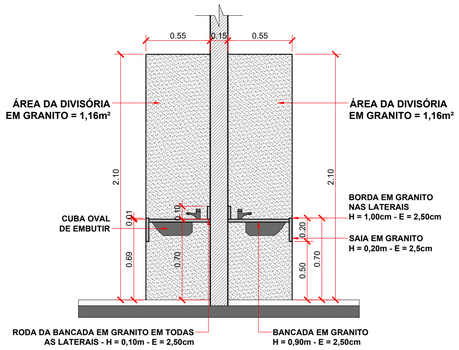

DETALHE 03
LAVATÓRIOS SANITÁRIOS
ESCALA: 1 : 25

Aprovações:

ammoc
Associação dos Municípios do Alto Oeste Catarinense
Rua Roberto Trompowski,68 - 2º andar / Tel: 49 3522-2800 - www.ammoc.org.br - e-mail: ammoc@ammoc.org.br - Joaçaba/SC

PREFEITURA MUNICIPAL DE CATANDUVAS

Obra: PROJETO DE REFORMA E AMPLIAÇÃO GINÁSIO MUNICIPAL DE ESPORTES YARA CONCEIÇÃO NICOLETTI

Local da Obra: RUA OLAVO BILAC, ESQ. COM A AVENIDA CORONEL RUPP, CENTRO CATANDUVAS / SANTA CATARINA

Conteúdo:
- DETALHES.

ARQUITETÔNICO

Responsável Técnico:
Ana Júlia U. de Carvalho - Eng. Civil - CREA-SC 105.295-8
André Brito Dotti - Eng. Civil - CREA-SC 162.237-5
André Felipe Kasteller - Eng. Civil - CREA-SC 201.019-5
Denir Narcizo Zulian - Eng. Civil - CREA-SC 50.805-8
Felipe L. Parisoto - Eng. Agrônomo - CREA-SC 183.059-9
Lucas F. Balestrin - Eng. Agrônomo - CREA-SC 156.743-7
Max Mooshammer - Eng. Civil - CREA-SC 139.164-0
Suellen Karine Cervelin - Eng. Civil - CREA-SC 166.933-0

ARQ. 11/16

Qualquer alterações consulte os responsáveis técnicos:

ANA JULIA UNGERICHT DE CARVALHO:06859574976

Assinatura Responsável Técnico

Assinatura Prefeito(a) Municipal

Desenho:	Data:	Escala:	Área Total:
JOHANNES P. B.	R10 - JAN. / 2026	Indicada (s)	1.703,45m²