

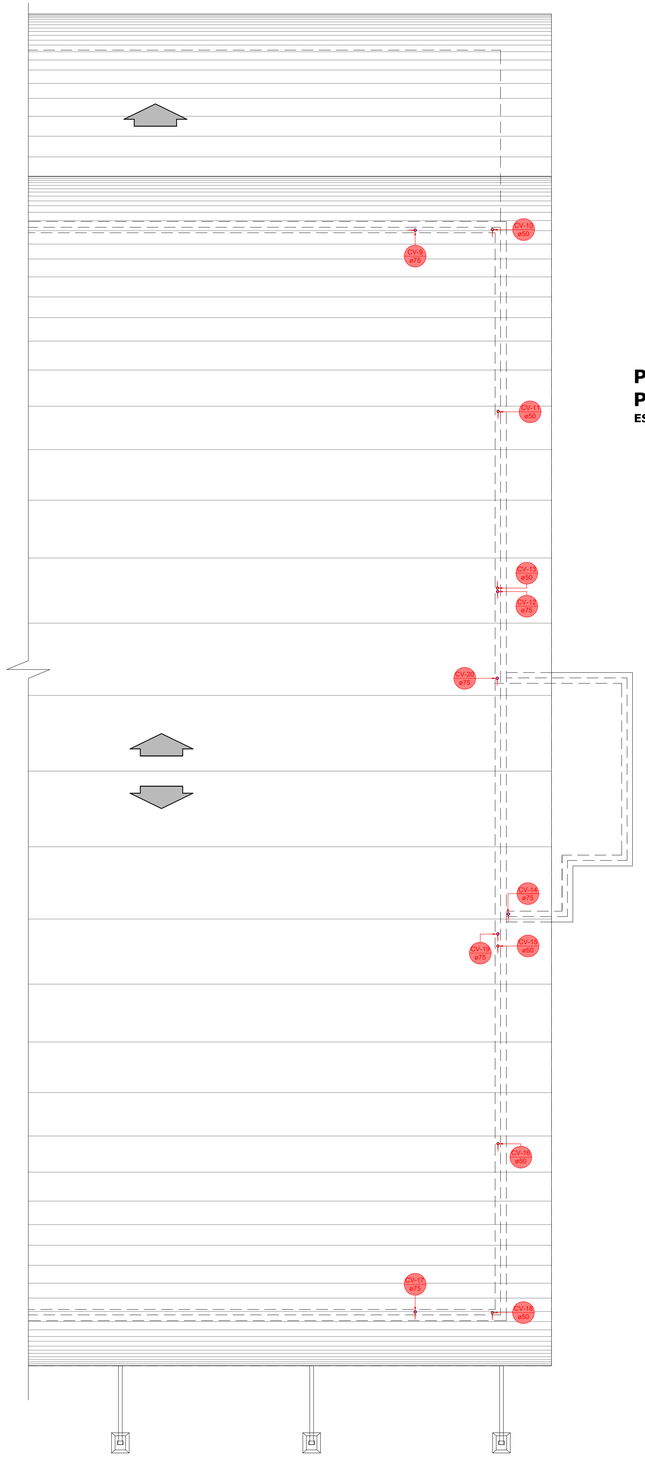


PLANTA BAIXA DE COBERTURA
ESCALA = 1 : 75

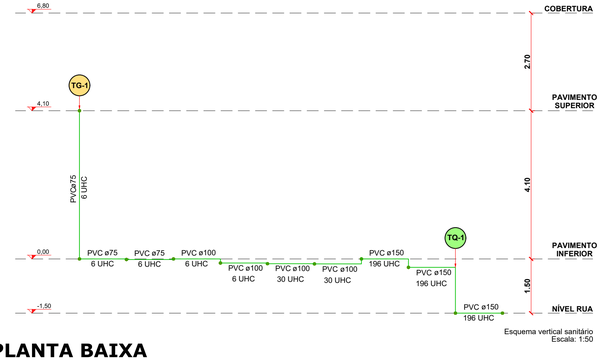


Esquema vertical sanitário
Escala: 1:50

PLANTA BAIXA PAVIMENTO SUPERIOR
ESCALA = 1 : 75

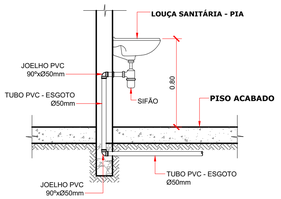

DETALHE DO LAVATÓRIO
ESCALA RELATIVA

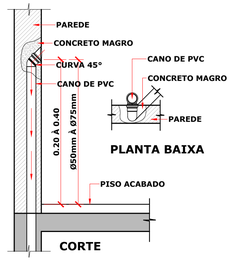

PLANTA BAIXA

DET. SAÍDA EMBUTIDA
ESCALA = 1 : 15


LISTA DE MATERIAIS - COBERTURA		
Ventilação		
PVC Esgoto		
Terminal de ventilação		
50 mm		6 pç
75 mm		6 pç
Tubo rígido c/ ponta lisa		
50 mm - 2"		17.66 m
75 mm - 3"		17.63 m


LEGENDA DE CONDUTOS - COBERTURA
Ventilação


LEGENDA - COBERTURA
Terminal de ventilação- coluna

LEGENDA DETALHADA - COBERTURA	
Terminal de ventilação- coluna	
PVC Esgoto	
Terminal de ventilação	
50 mm	1pç


CAIXA DE GORDURA SIMPLES
ESCALA 1:20
(CAPACIDADE 02 COZINHAS)

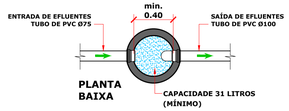

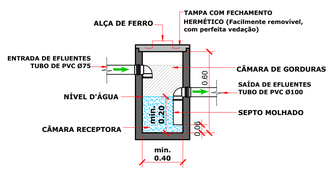

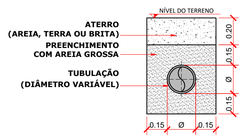



DETALHE TUBULAÇÃO ENTERRADA - ESGOTO
(SEM TRÁFEGO DE VEÍCULOS)
ESCALA = 1 : 20

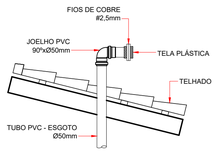


DET. DA EXTREMIDADE DA VENTILAÇÃO
ESCALA RELATIVA


CAIXA DE INSPEÇÃO
ESCALA 1:20

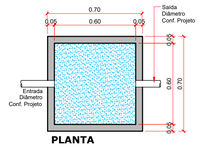

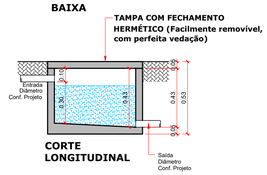


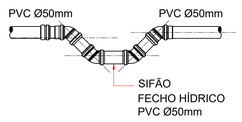

DET. SIFÃO FECHO-HÍDRICO
ESCALA RELATIVA

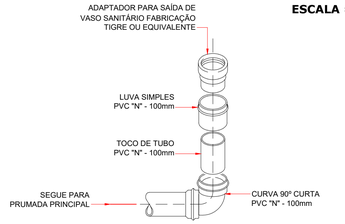


DETALHE DA MONTAGEM DA VEDAÇÃO NA SAÍDA DO VASO SANITÁRIO
ESCALA RELATIVA

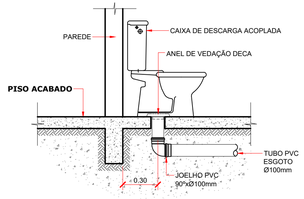


OBS: O FURO DO VASO DEVERÁ SER LOCADO A 0.30m DA PAREDE PRONTA

DETALHE GENÉRICO DO VASO SANITÁRIO
ESCALA RELATIVA


TABELA DE EQUIVALÊNCIA DE DIÂMETROS				
REFERÊNCIA POLEGADA	FERRO (mm)	PVC (mm)	COBRE (mm)	POLIPROPILENO (mm)
1/2"	15	20	15	20
3/4"	20	25	22	25
1"	25	32	28	32
1.1/4"	32	40	35	40
1.1/2"	40	50	42	50
2"	50	60	54	63
2.1/2"	65	75	66	75
3"	80	85	79	90
4"	100	110	104	-
6"	150	160	-	-

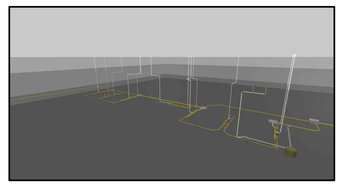

VISTA 3D
ESCALA RELATIVA

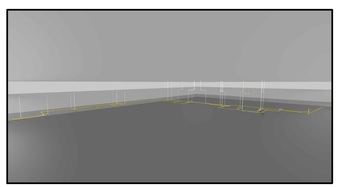

VISTA 3D
ESCALA RELATIVA

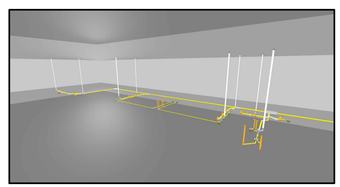

VISTA 3D
ESCALA RELATIVA

Aprovações:

ammoc
Associação dos Municípios do Meio Oeste Catarinense
Rua Roberto Trompowski,68 - 2° andar / Tel: 49 3522-2800 - www.ammoc.org.br - e-mail: ammoc@ammoc.org.br - Joaçaba/SC

PREFEITURA MUNICIPAL DE CATANDUVAS

Obra: PROJETO DE REFORMA E AMPLIAÇÃO GINÁSIO MUNICIPAL DE ESPORTES YARA CONCEIÇÃO NICOLETTI

Local da Obra: RUA OLAVO BILAC, ESQ. COM A AVENIDA CORONEL RUPP, CENTRO CATANDUVAS / SANTA CATARINA

Conteúdo:
- PLANTA DE COBERTURA, LEGENDA E DETALHES.

HIDROSSANITÁRIO

Responsável Técnico:
Ana Júlia U. de Carvalho - Eng. Civil - CREA-SC 105.295-8
André Brito Dotti - Eng. Civil - CREA-SC 162.237-5
André Felipe Kasteller - Eng. Civil - CREA-SC 201.019-5
Denir Narcizo Zulian - Eng. Civil - CREA-SC 50.805-8
Felipe L. Parisoto - Eng. Agrônomo - CREA-SC 183.059-9
Lucas F. Balestrin - Eng. Agrônomo - CREA-SC 156.743-7
Max Mooshammer - Eng. Civil - CREA-SC 139.164-0
Suellen Karine Cervelin - Eng. Civil - CREA-SC 166.933-0

SAN. 03/03

Quaisquer alterações consulte os responsáveis técnicos:

ANA JULIA LINGERICHT DE CARVALHO:06859574976
Assinado digitalmente por ANA JULIA LINGERICHT DE CARVALHO:06859574976
ND: C=BR, O=ICP-Brasil, OU=AC FCDL SC v5, OU=03554179000357, OU=Presencial, OU=Certificado PJ A1, CN=ANA JULIA LINGERICHT DE CARVALHO:06859574976
Razão: Eu sou o autor deste documento
Assinatura Responsável Técnico

Assinatura Prefeito(a) Municipal

Desenho:	Data:	Escala:	Área Total:
JOHANNES P. B.	R5 - JAN. / 2026	Indicada (s)	1.703,45m²