



SEÇÃO TRANSVERSAL

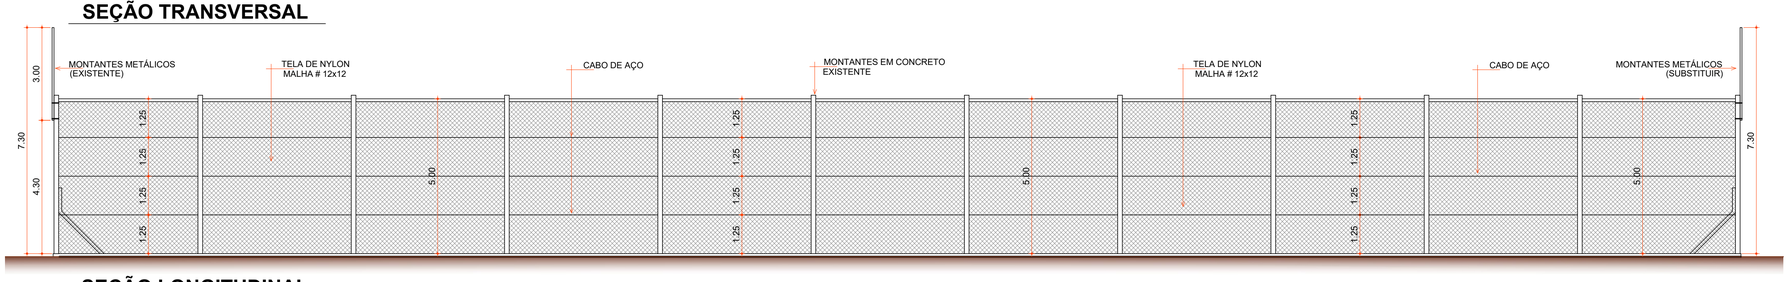


SEÇÃO LONGITUDINAL

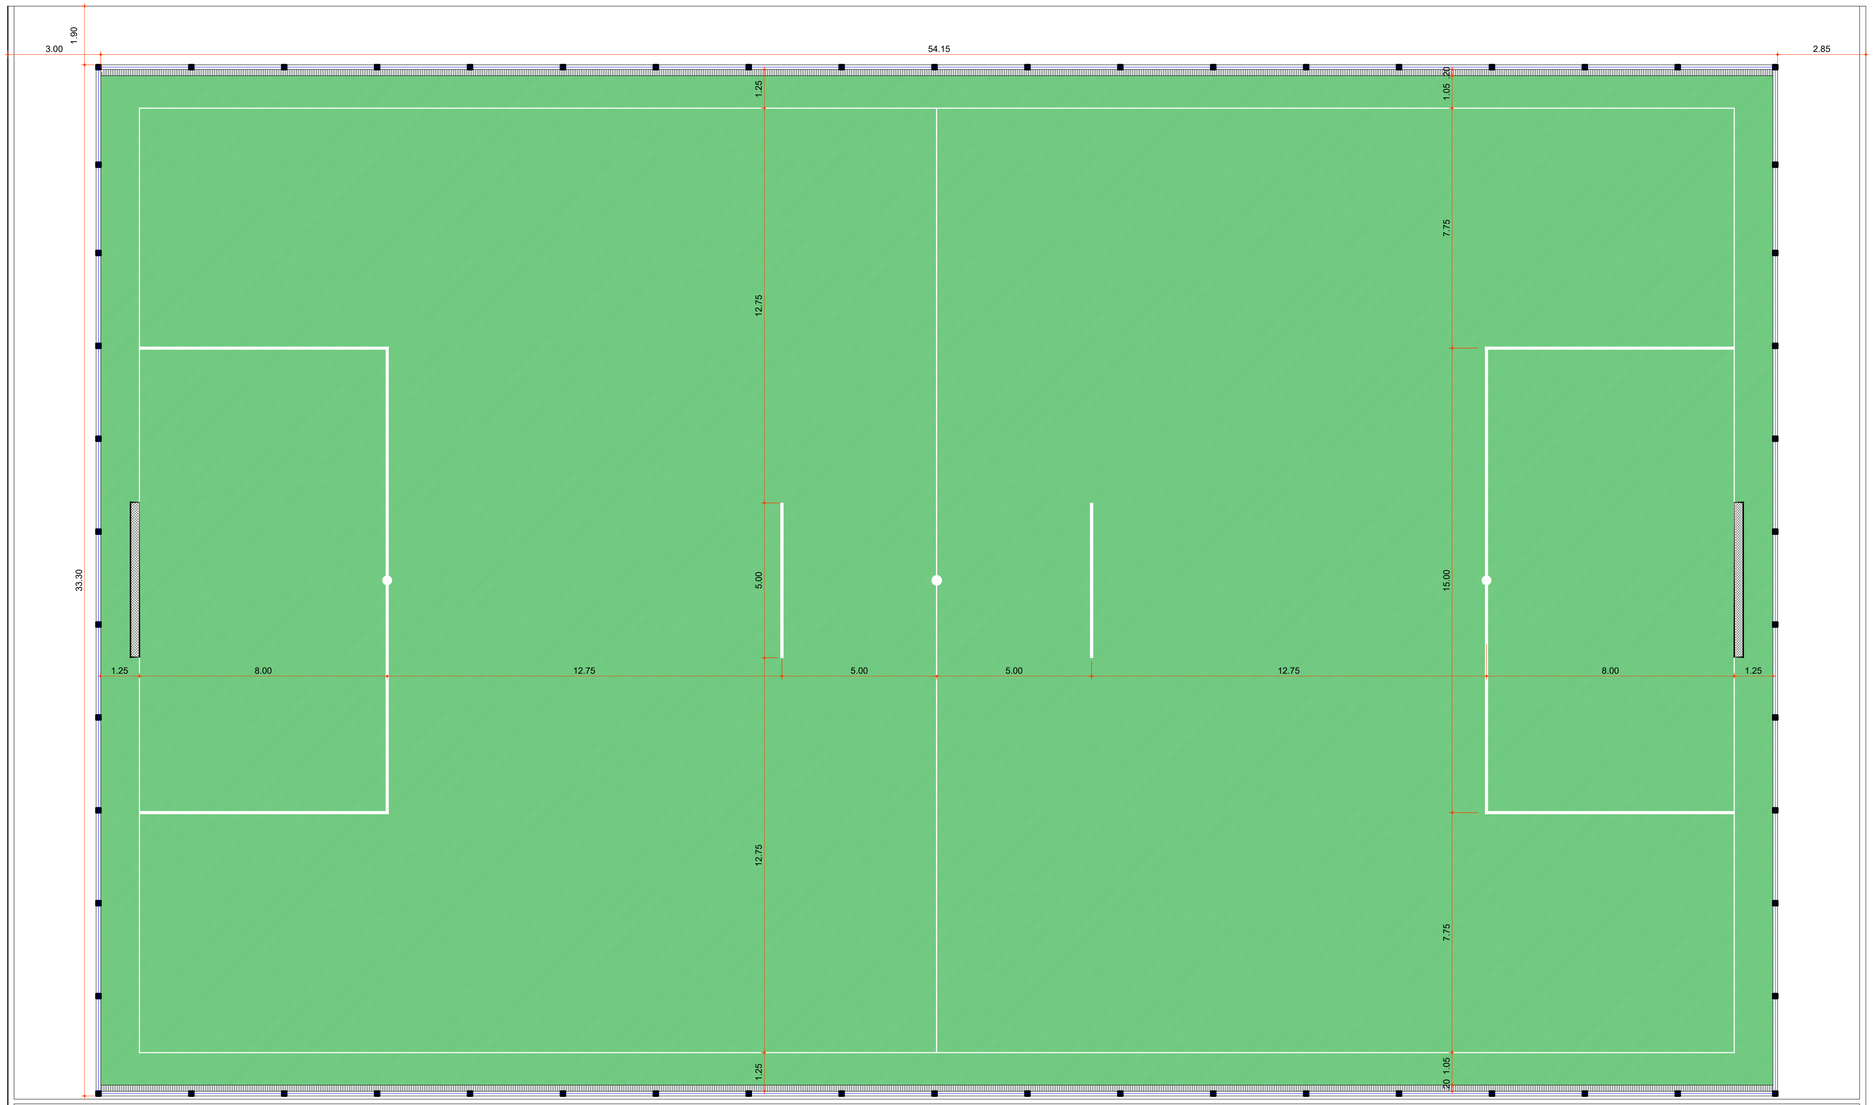


PLANTA BAIXA QUADRA

Escala 1 : 100

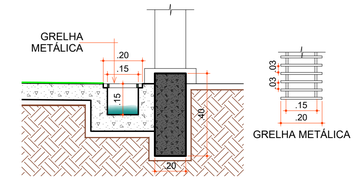

DETALHE CANALETA C/ GRELHA METÁLICA

Escala 1 : 25

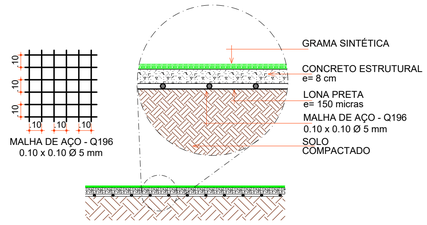

DETALHE PISO DO CONCRETO ARMADO

Escala 1 : 25

NOTA:

* Deverá ser feita remoção da tela, raparo e pintura nos montantes e mureta existentes;

Aprovações:

AMMOC

Rua Roberto Trompowski,68 - 2° andar / Tel: 49 3522-2800 - www.ammoc.org.br - e-mail: ammoc@ammoc.org.br - Joaçaba/SC

PREFEITURA MUNICIPAL DE CATANDUVAS

Obra:

PROJETO DA QUADRA DE GRAMA SINTÉTICA ANEXO
GINÁSIO MUNICIPAL

Local da Obra:

RUA DUQUE DE CAXIAS Nº 973 - CATANDUVAS/SC

Conteúdo:

PLANTA BAIXA - SEÇÃO - DETALHES CONSTRUTIVOS

HIDROSSANITÁRIO

Responsável Técnico:
Ana Júlia U. de Carvalho - Eng. Civil - CREA-SC 105.295-8
André Brito Dotti - Eng. Civil - CREA-SC 162.237-5
André Felipe Kasteller - Eng. Civil - CREA-SC 201.019-5
Camila Zagonel - Eng. Civil - CREA-SC 112.963-0
Denir Narcizo Zulian - Eng. Civil - CREA-SC 50.805-8
Felipe L. Parisoto - Eng. Agrônomo - CREA-SC 183.059-9
Max Mooshammer - Eng. Civil - CREA-SC 139.164-0
Suellen Karine Cervelin - Eng. Civil - CREA-SC 166.933-0

ARQ Única

Quaisquer alterações consulte os responsáveis técnicos:

Assinatura Responsável Técnico

Assinatura Prefeito(a) Municipal

Desenho:	Data:	Escala:	Área Total:
André Beal	Fevereiro / 2026	Indicada (s)	1782,00 m²