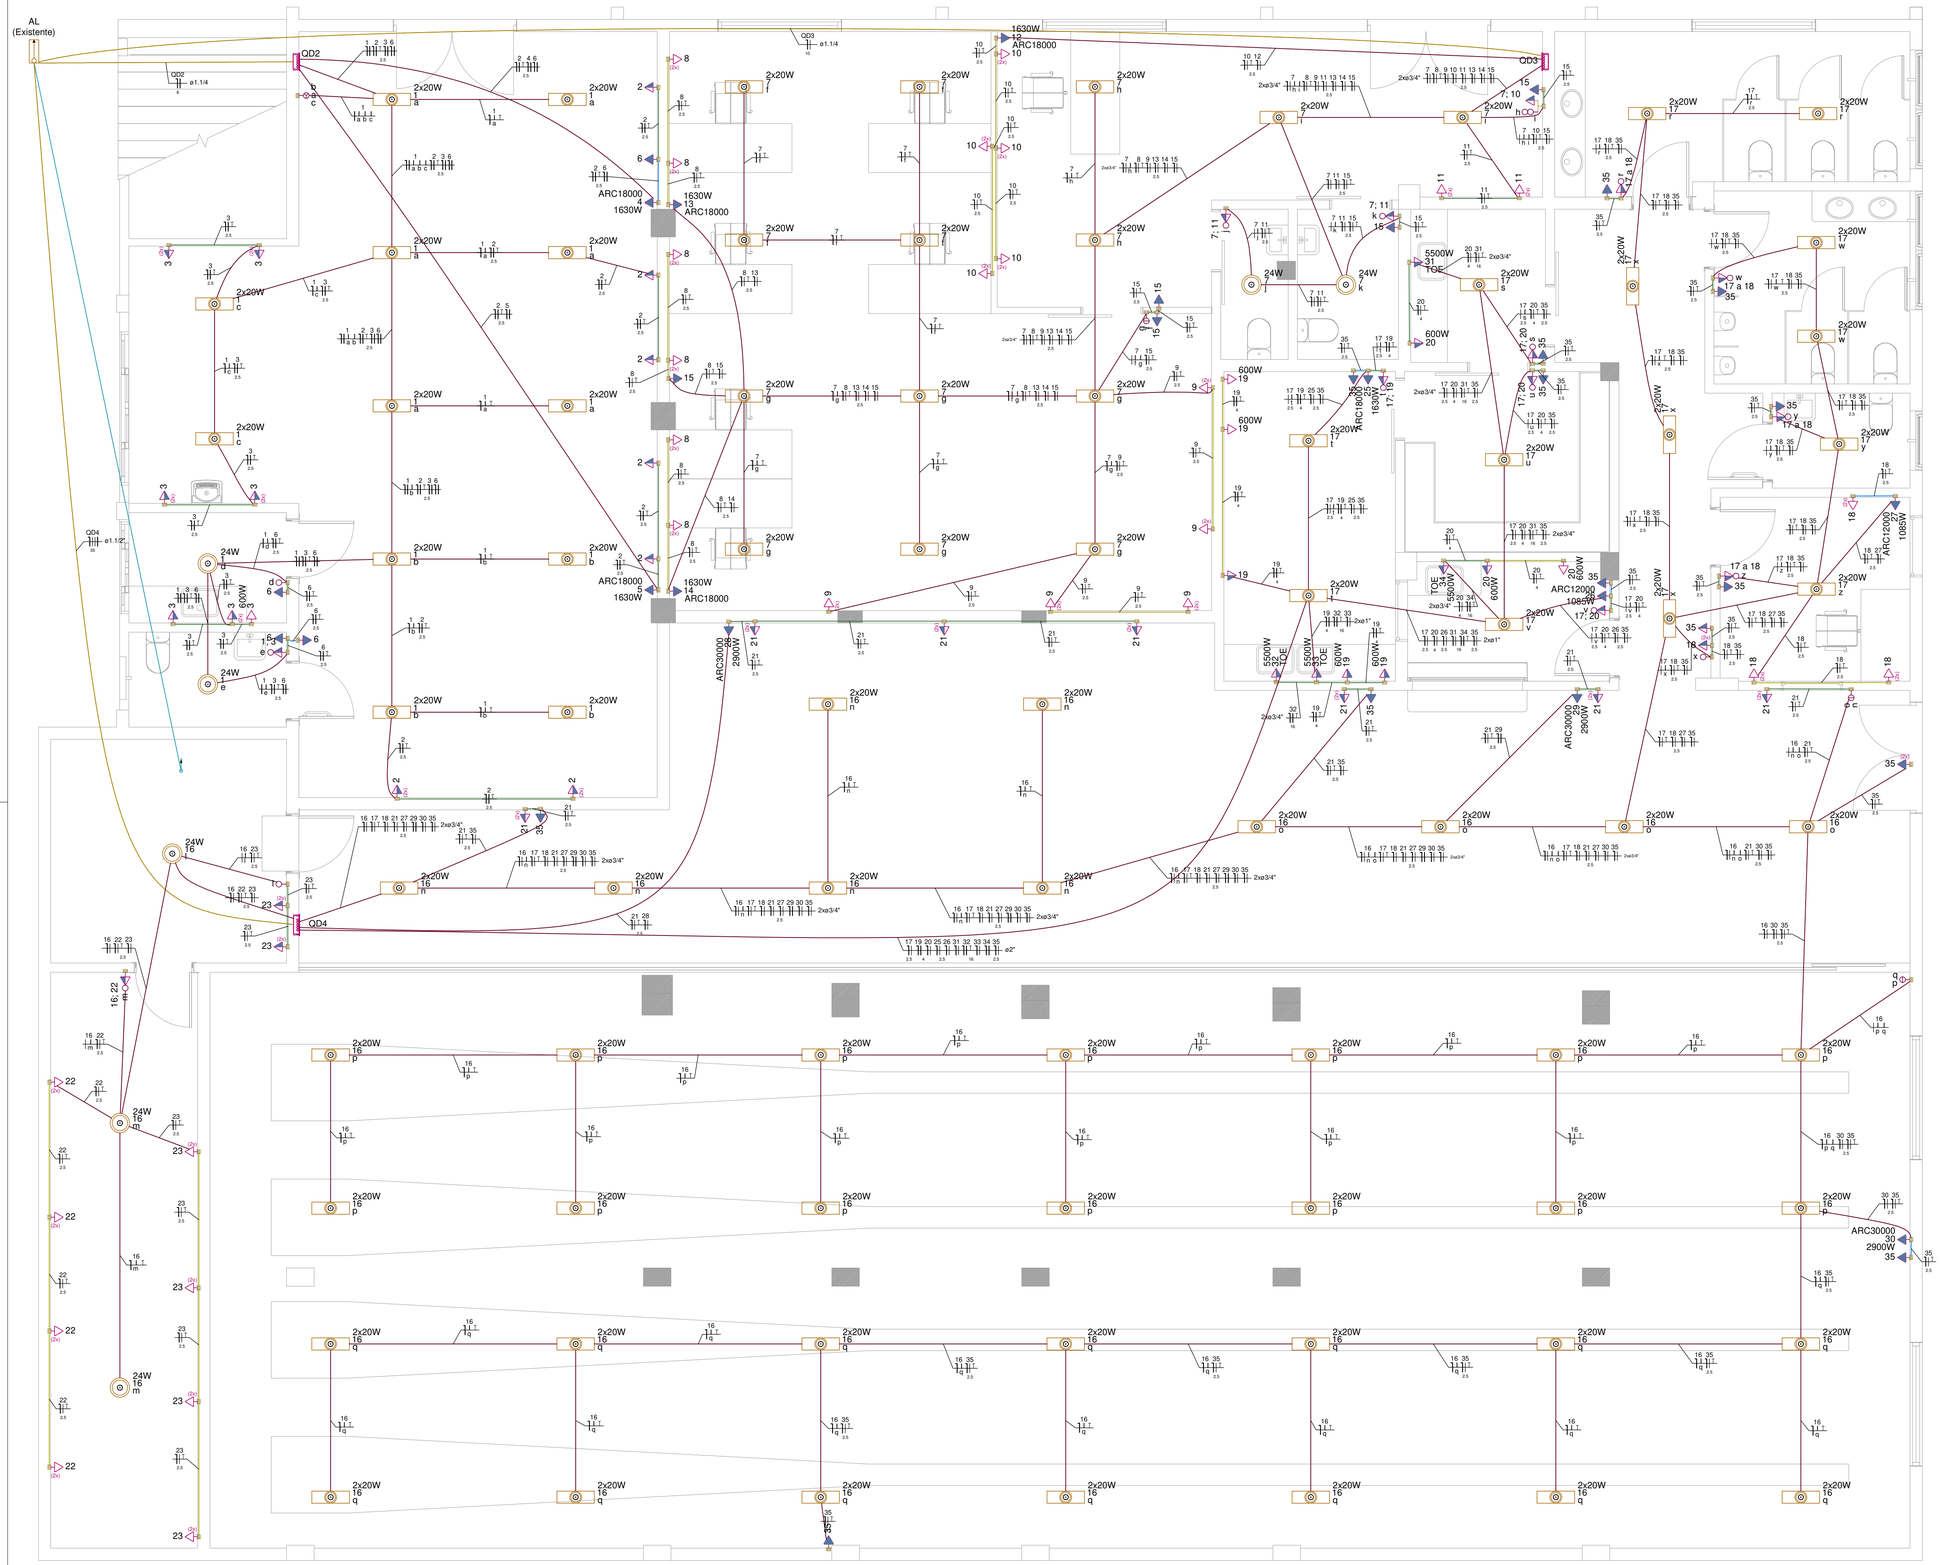


PLANTA BAIXA ELÉTRICA

ESCALA 1:50

Legenda de condutos	
Elétrica	
	Direta
	Teto
	Alta
	Média
	Baixa
	Piso

	2 Tomadas altas a 2,20m do piso
(2x)	2 Tomadas baixas a 0,40m do piso
(2x)	2 Tomadas médias a 1,00m do piso
	Entrada de serviço
	Interruptor simples 1 tecla - 1,00m do piso
	Interruptor simples 2 teclas - 1,00m do piso
	Interruptor simples 3 teclas - 1,00m do piso
	Interruptor simples e Tomada hexagonal a 1,00m do piso
	Interruptores simples 2 teclas e Tomada hexagonal a 1,00m do piso
	Ponto genérico de luz 24W
	Ponto genérico de luz 2x20W
	Quadro de distribuição
	Tomada alta a 2,20m do piso
	Tomada baixa a 0,40m do piso
	Tomada média a 1,00m do piso

Aprovações:

AMMOC

Rua Roberto Trompowski,68 - 2º andar / Tel: 49 3522-2800 - www.ammoc.org.br - e-mail: ammoc@ammoc.org.br - Joaçaba/SC

PREFEITURA MUNICIPAL DE CATANDUVAS

Obra:

REFORMA CLUBE SHARUC - 2ª ETAPA

Local da Obra: RUA NEREU RAMOS, BAIRRO CENTRO - CATANDUVAS / SANTA CATARINA

Conteúdo:

- PLANTA BAIXA ELÉTRICA (NÍVEL 0)

ELÉTRICO

Responsável Técnico:
Ana Júlia U. de Carvalho - Eng. Civil - CREA-SC 105.295-8
André Brito Dotti - Eng. Civil - CREA-SC 162.237-5
André Felipe Kasteller - Eng. Civil - CREA-SC 201.019-5
Camila Zagonel - Eng. Civil - CREA-SC 112.963-0
Denir Narcizo Zulian - Eng. Civil - CREA-SC 50.805-8
Felipe L. Parisoto - Eng. Agrônomo - CREA-SC 183.059-9
Max Mooshammer - Eng. Civil - CREA-SC 139.164-0
Suellen Karine Cervelin - Eng. Civil - CREA-SC 166.933-0

01/02

Quaisquer alterações consulte os responsáveis técnicos:

Assinado digitalmente por ANDRE BRITO DOTTI:09006284998
DN: C=BR, O=ICP-Brasil, OU=Secretaria da Receita Federal do Brasil - RFB, OU=RFB e-CPF A3, OU=(EM BRANCO), OU=83729848000183, OU=certificado digital, CN=ANDRE BRITO DOTTI:09006284998
Razão: Eu sou o autor deste documento
Data: 2026.03.03 10:26:55-03'00'

Assinatura Responsável Técnico

Assinatura Prefeito(a) Municipal

Desenho:	Data:	Escala:	Área Total:
ANDRÉ DOTTI	JANEIRO / 2026	Indicada (s)	1.443,94 m²