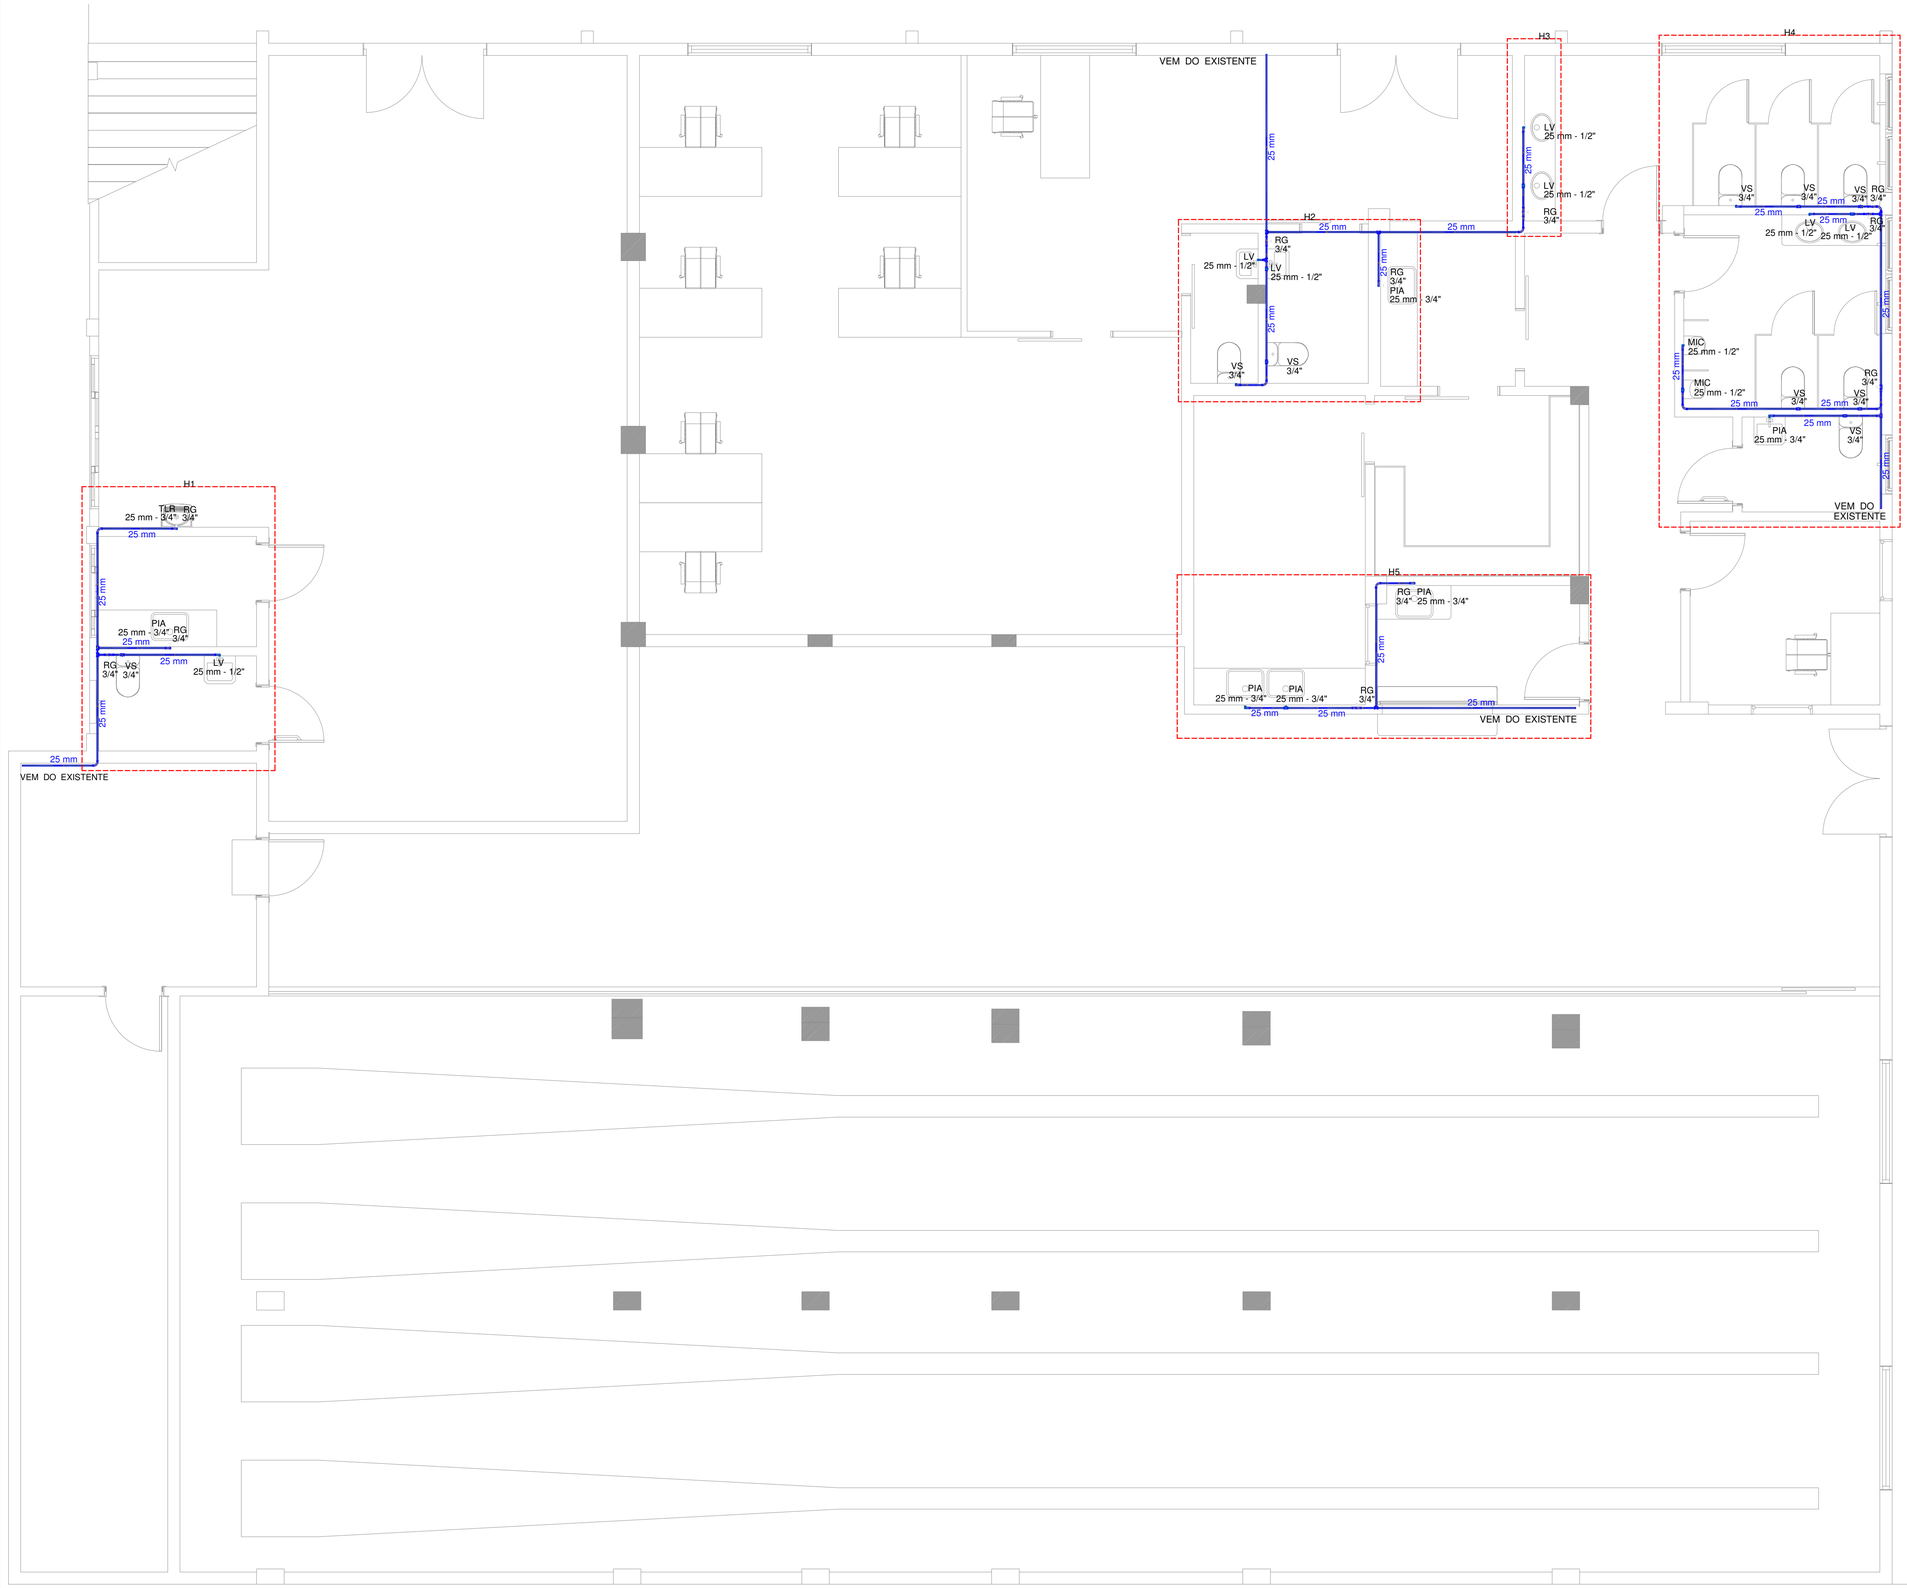


PLANTA BAIXA HIDRÁULICA
ESCALA 1:50

Aprovações:

AMMOC

Rua Roberto Trompowski,68 - 2º andar / Tel: 49 3522-2800 - www.ammoc.org.br - e-mail: ammoc@ammoc.org.br - Joaçaba/SC

PREFEITURA MUNICIPAL DE CATANDUVAS

Obra:

REFORMA CLUBE SHARUC - 2ª ETAPA

HIDROSSANITÁRIO

Local da Obra: RUA NEREU RAMOS, BAIRRO CENTRO - CATANDUVAS / SANTA CATARINA

Conteúdo:
- PLANTA BAIXA HIDRÁULICA

Responsável Técnico:
Ana Júlia U. de Carvalho - Eng. Civil - CREA-SC 105.295-8
André Brito Dotti - Eng. Civil - CREA-SC 162.237-5
André Felipe Kasteller - Eng. Civil - CREA-SC 201.019-5
Camila Zagonel - Eng. Civil - CREA-SC 112.963-0
Denir Narcizo Zulian - Eng. Civil - CREA-SC 50.805-8
Felipe L. Parisoto - Eng. Agrônomo - CREA-SC 183.059-9
Max Mooshammer - Eng. Civil - CREA-SC 139.164-0
Suellen Karine Cervelin - Eng. Civil - CREA-SC 166.933-0

HID
01/03

Quaisquer alterações consulte os responsáveis técnicos:

Assinado digitalmente por ANDRE BRITO DOTTI:09006284998
DN: C=BR, O=ICP-Brasil, OU=Secretaria da Receita Federal do Brasil - RFB, OU=RFB e-CPF A3, OU=EM BRANCO, OU=83729648000183, OU=certificado digital, CN=ANDRE BRITO DOTTI:09006284998
Razão: Eu sou o autor deste documento
Data: 2026.03.03 10:25:54-03'00'

Assinatura Responsável Técnico

Assinatura Prefeito(a) Municipal

Desenho:	Data:	Escala:	Área Total:
ANDRÉ DOTTI	JANEIRO / 2026	Indicada (s)	1.443,94 m²