
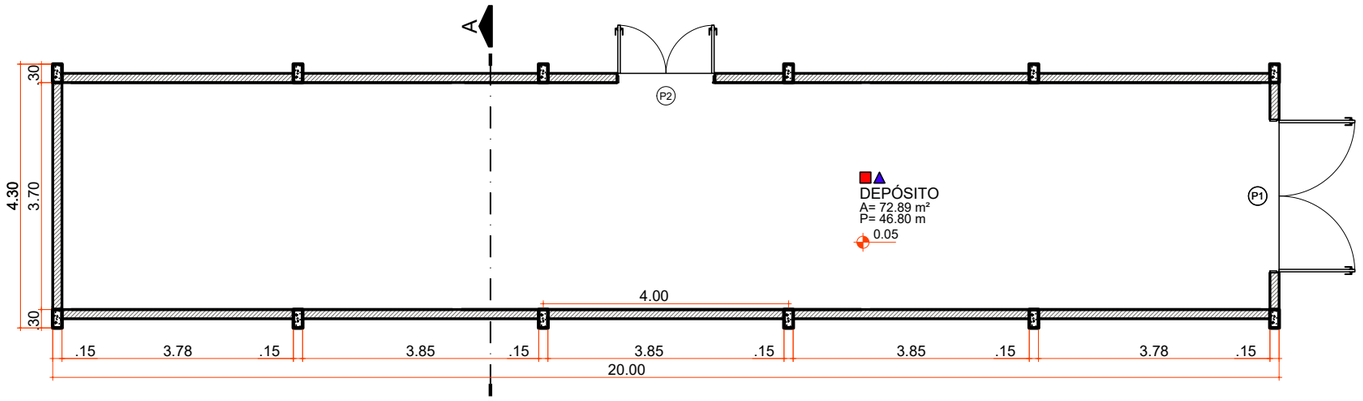



PLANTA BAIXA

Escala 1 : 100
Área 72.89 m²

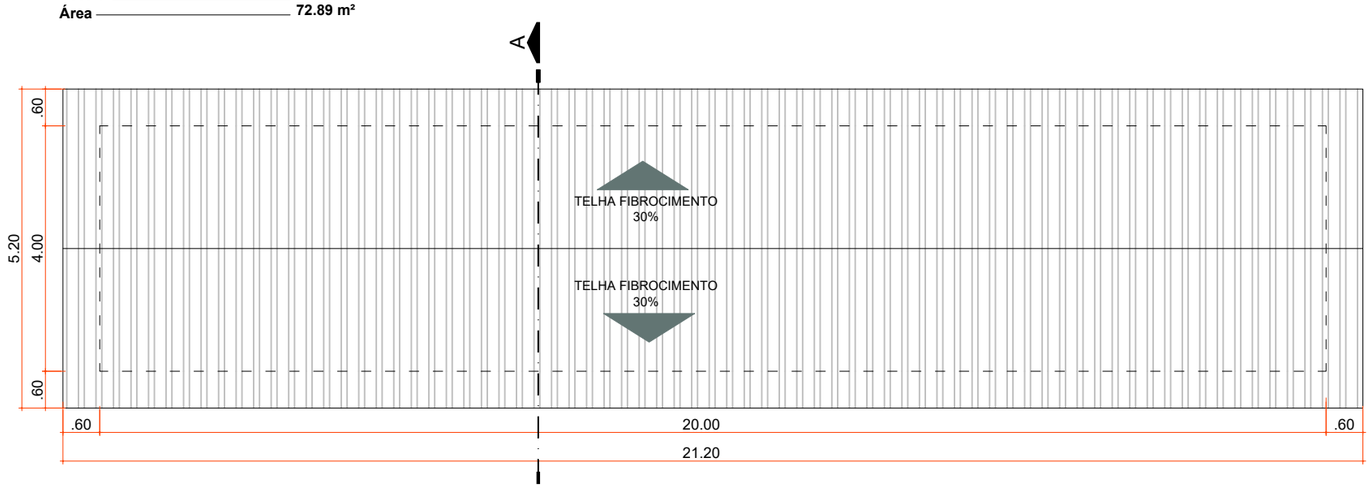


PLANTA DE COBERTURA

Escala 1 : 100

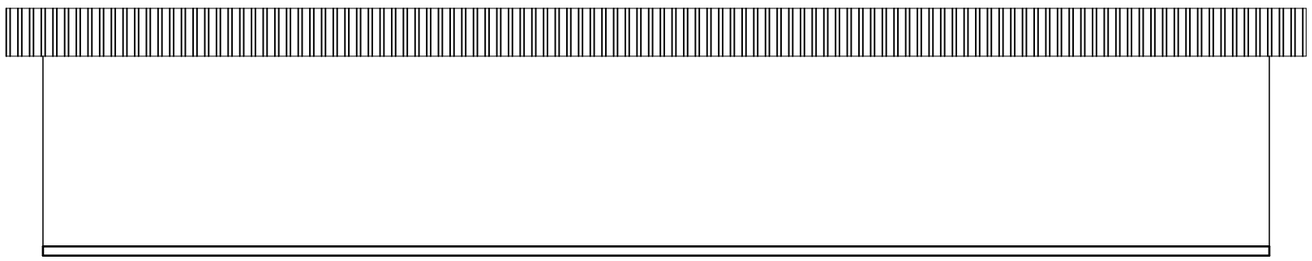


FACHADA LATERAL

Escala 1 : 100

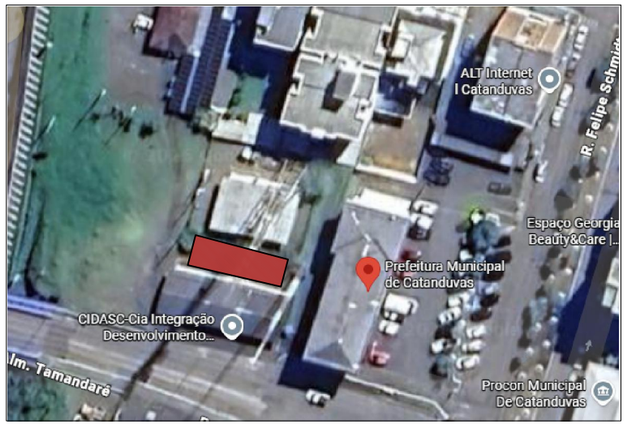

SITUAÇÃO

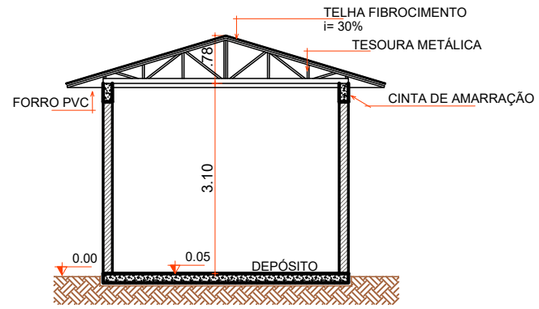

CORTE "AA"

Escala 1 : 100

LEGENDA PISO
PISO C/ PINTURA ACRÍLICA LAVÁVEL E ANTIMOFO

LEGENDA PAREDE
ALVENARIA C/ PINTURA ACRÍLICA LAVÁVEL E ANTIMOFO

TABELA ESQUADRIAS

COD	TIPO	LARGURA	ALTURA	PARAPEITO	MATERIAL	QTD	ÁREA (m²)
P1	Porta de abrir 2 folhas	250	210	-	Alumínio	1	5.25
P2	Porta de abrir 2 folhas	160	210	-	Alumínio	1	3,36

AMMOC
Associação dos Municípios do Meio Oeste Catarinense

ARQUITETÔNICO

Assinatura Prefeito(a) Municipal

Assinatura Responsável Técnico

Projeto:
CONSTRUÇÃO DE DEPÓSITO PARA PREFEITURA

Responsável Técnico:
Ana Júlia U. de Carvalho - Eng. Civil - Crea/SC 105.295-8
André Brito Dotti - Eng. Civil- Crea/SC 162.237-5
André Felipe Kasteller- Eng. Civil - CREA-SC 201.019-5
Denir Narcizo Zulian - Eng. Civil - Crea/SC 50.805-8
Felipe L. Parisoto - Eng. Agrônomo - CREA-SC 183.059-9
Lucas F. Balestrin - Eng. Agrônomo - Crea/SC 156.743-7
Max Mooshammer - Eng. Civil - Crea/SC 139.164-0
Suellen Karine Cervelin - Eng. Civil- Crea/SC 166.933-0

Desenho:	Data:	Escala:	Área Total:	
Isadora Munzlinger	Abril / 2026	Indicada	72.89m²	ARQ 01/01

Rua Roberto Trompowski,68 - 2º andar / Tel: (49) 3522-2800 www.ammoc.org.br - e-mail: ammoc@ammoc.org.br - Joaçaba/SC