



DETALHAMENTO GRADIL PORTÃO 01 E 03

Escala 1 : 30

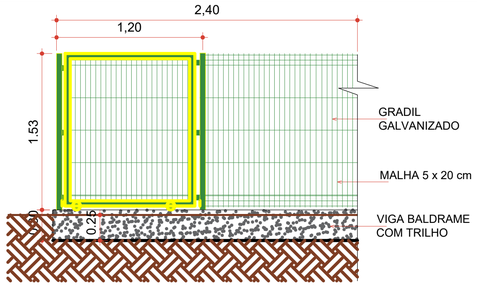


DETALHAMENTO GRADIL PORTÃO 02

Escala 1 : 30

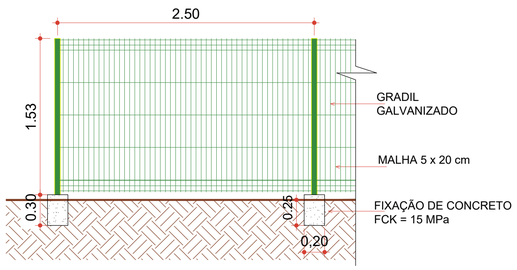

DETALHAMENTO 01: GRADIL

Escala 1 : 30

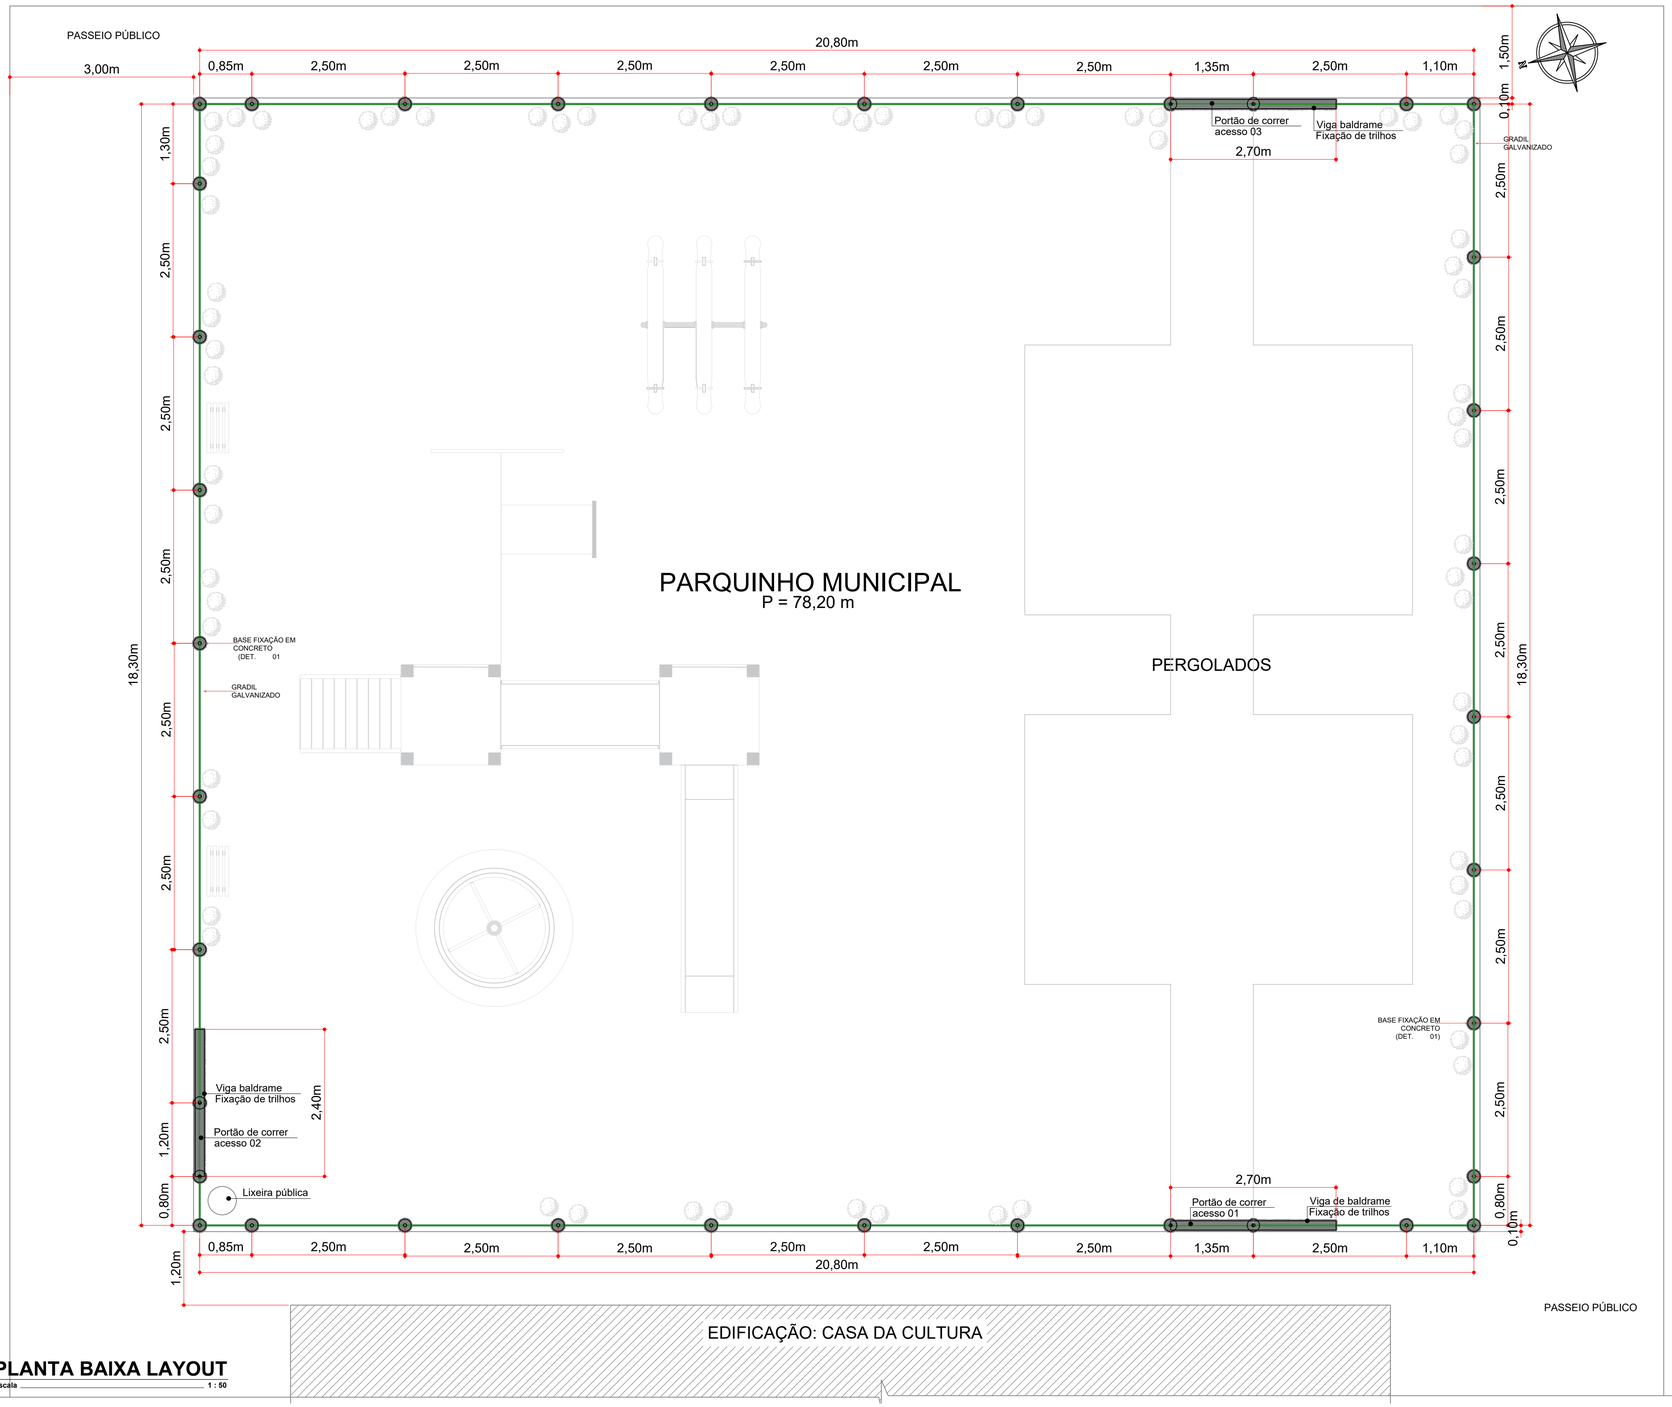

PLANTA BAIXA LAYOUT

Escala 1 : 50



PLANTA DE SITUAÇÃO

Sem escala



IMAGEM REFERÊNCIA
PORTÃO GRADIL DE CORRER

Aprovações:

PREFEITURA MUNICIPAL DE CATANDUVAS

Obra:

CERCAMENTO DO PARQUE MUNICIPAL

Local da Obra:

AVENIDA CORONEL RUP, CENTRO, CASA DA CULTURA - Catanduvas SC

Conteúdo:

PLANTA BAIXA TÉCNICA E DETALHAMENTO

Responsável Técnico:

NICOLI LUVISON - CAU: A328503-0

ARQUITETÔNICO

ARQ 01/01

Quaisquer alterações consulte os responsáveis técnicos:

gov.br Documento assinado digitalmente
NICOLI LUVISON
Data: 26/05/2026 14:18:34-0300
Verifique em https://validar.iti.gov.br

Assinatura Responsável Técnico

Assinatura Prefeito(a) Municipal

Desenho:	Data:	Escala:	Área Total:
Nicoli Luvison	Maio / 2026	Indicada (s)	380,64 m²