



DEMARCAÇÃO QUADRA DE FUTSAL

Escala 1 : 125
 FAIXA FUTEBOL DE SALÃO COR AZUL
 (LARGURA = 5cm - COMPRIMENTO TOTAL = 167,00m)

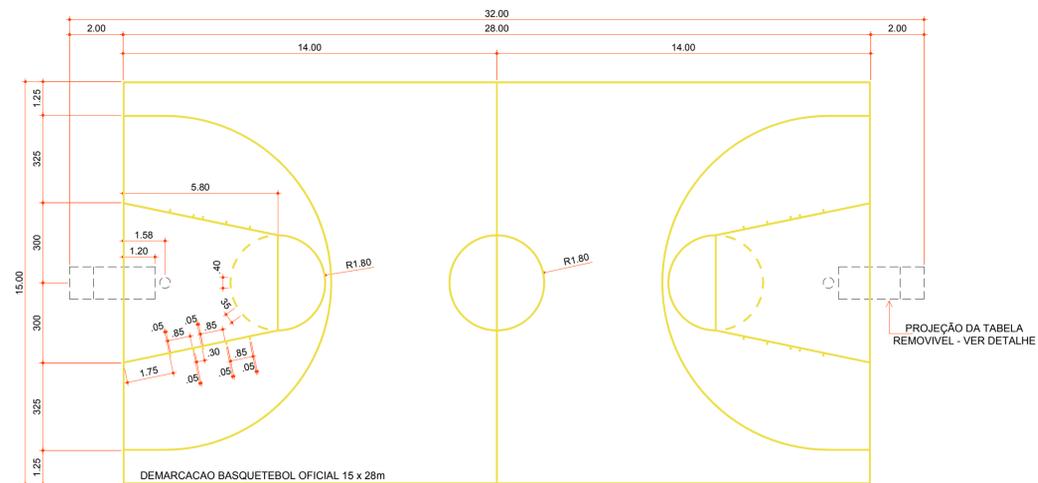


DEMARCAÇÃO QUADRA DE BASQUETEBOL

Escala 1 : 125
 FAIXA BASQUETEBOL COR AMARELO
 (LARGURA = 5cm - COMPRIMENTO TOTAL = 212,60m)

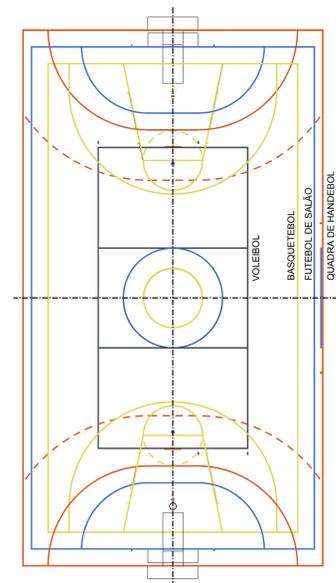


FAIXAS DEMARCATORIAS
 FAIXAS DEMARCATORIAS PARA DELIMITAR ÁREAS DESTINADAS AS DIVERSAS MODALIDADES ESPORTIVAS, EM TINTA APROPRIADA PARA PISOS CIMENTADOS.
 ONDE HOUVER SOBREPOSIÇÃO DE FAIXAS PREVALECE A FAIXA JÁ PINTADA.
 APLICAR A FAIXA NA SEQUENTE SEQUÊNCIA:
 BASQUETEBOL, VOLEIBOL, FUTEBOL DE SALÃO E HANDEBOL.
 BASQUETEBOL COR AMARELO (5cm)
 VOLEIBOL COR BRANCO (5cm)
 FUTEBOL DE SALÃO COR AZUL (5cm)
 HANDEBOL COR VERMELHO (5cm Exceto entre os postes da baliza que deverá ser de 8 cm)

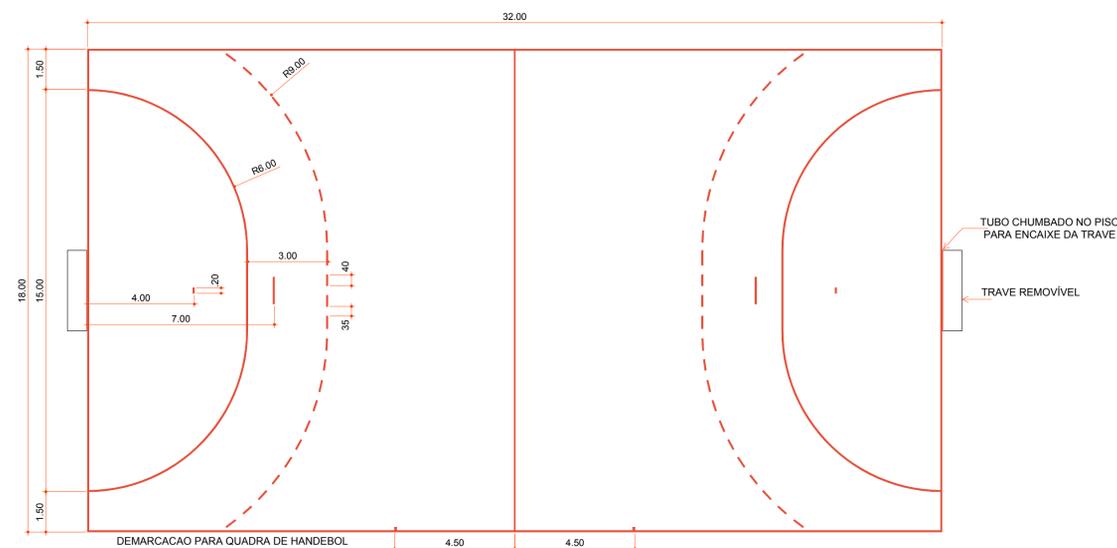

DEMARCAÇÃO QUADRA DE HANDEBOL

Escala 1 : 125
 FAIXA HANDEBOL COR VERMELHO
 (LARGURA = 5cm, EXCETO ENTRE OS POSTES DAS BALIZAS, QUE SERÁ DE 8cm - COMP. = 175,70m)

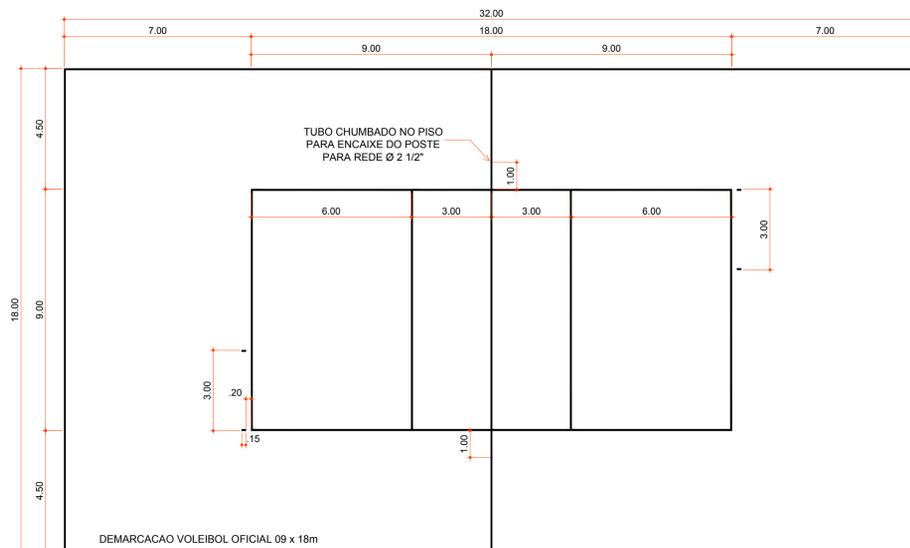

DEMARCAÇÃO QUADRA DE VOLEIBOL

Escala 1 : 125
 FAIXA VOLEIBOL COR BRANCO
 (LARGURA = 5cm - COMP. = 82,20m)



Rua Roberto Trompowski, 68 2º andar. Tel: 49 3522 2800 Fax: 35220235 www.ammoc.com.br e-mail ammoc@ammoc.com.br - JOIÇABÁ SC

PREFEITURA MUNICIPAL DE CATANDUVAS

Obra: PROJETO DE REFORMA E AMPLIAÇÃO DA ESCOLA MUNICIPAL ALFREDO GOMES
 Referência: PLANTA ANEXO DETALHE PINTURA MODALIDADES
 Local da Obra: AV. CORONEL RUPP - CATANDUVAS - SC
 Conteúdo: PINTURA MODALIDADES

Quaisquer alterações consulte os responsáveis técnicos

Assinatura Responsável Técnico: _____ Assinatura Prefeito(a) Municipal: _____
 Projeto: DENIR NARCIZO ZULIAN - ENG. CIVIL - CREA/SC 50.805-8
 MICHEL ALBERTI - ENG. CIVIL - CREA/SC 80.032-6
 ANA JÚLIA UNGERICH - ENG. CIVIL-CREA/SC 105.295-8
 Prancha: ANEXO 01/01
 Desenhista: ANDRÉ BEAL Data: AGOSTO / 2017 Escala: INDICADA(S) Área Total: