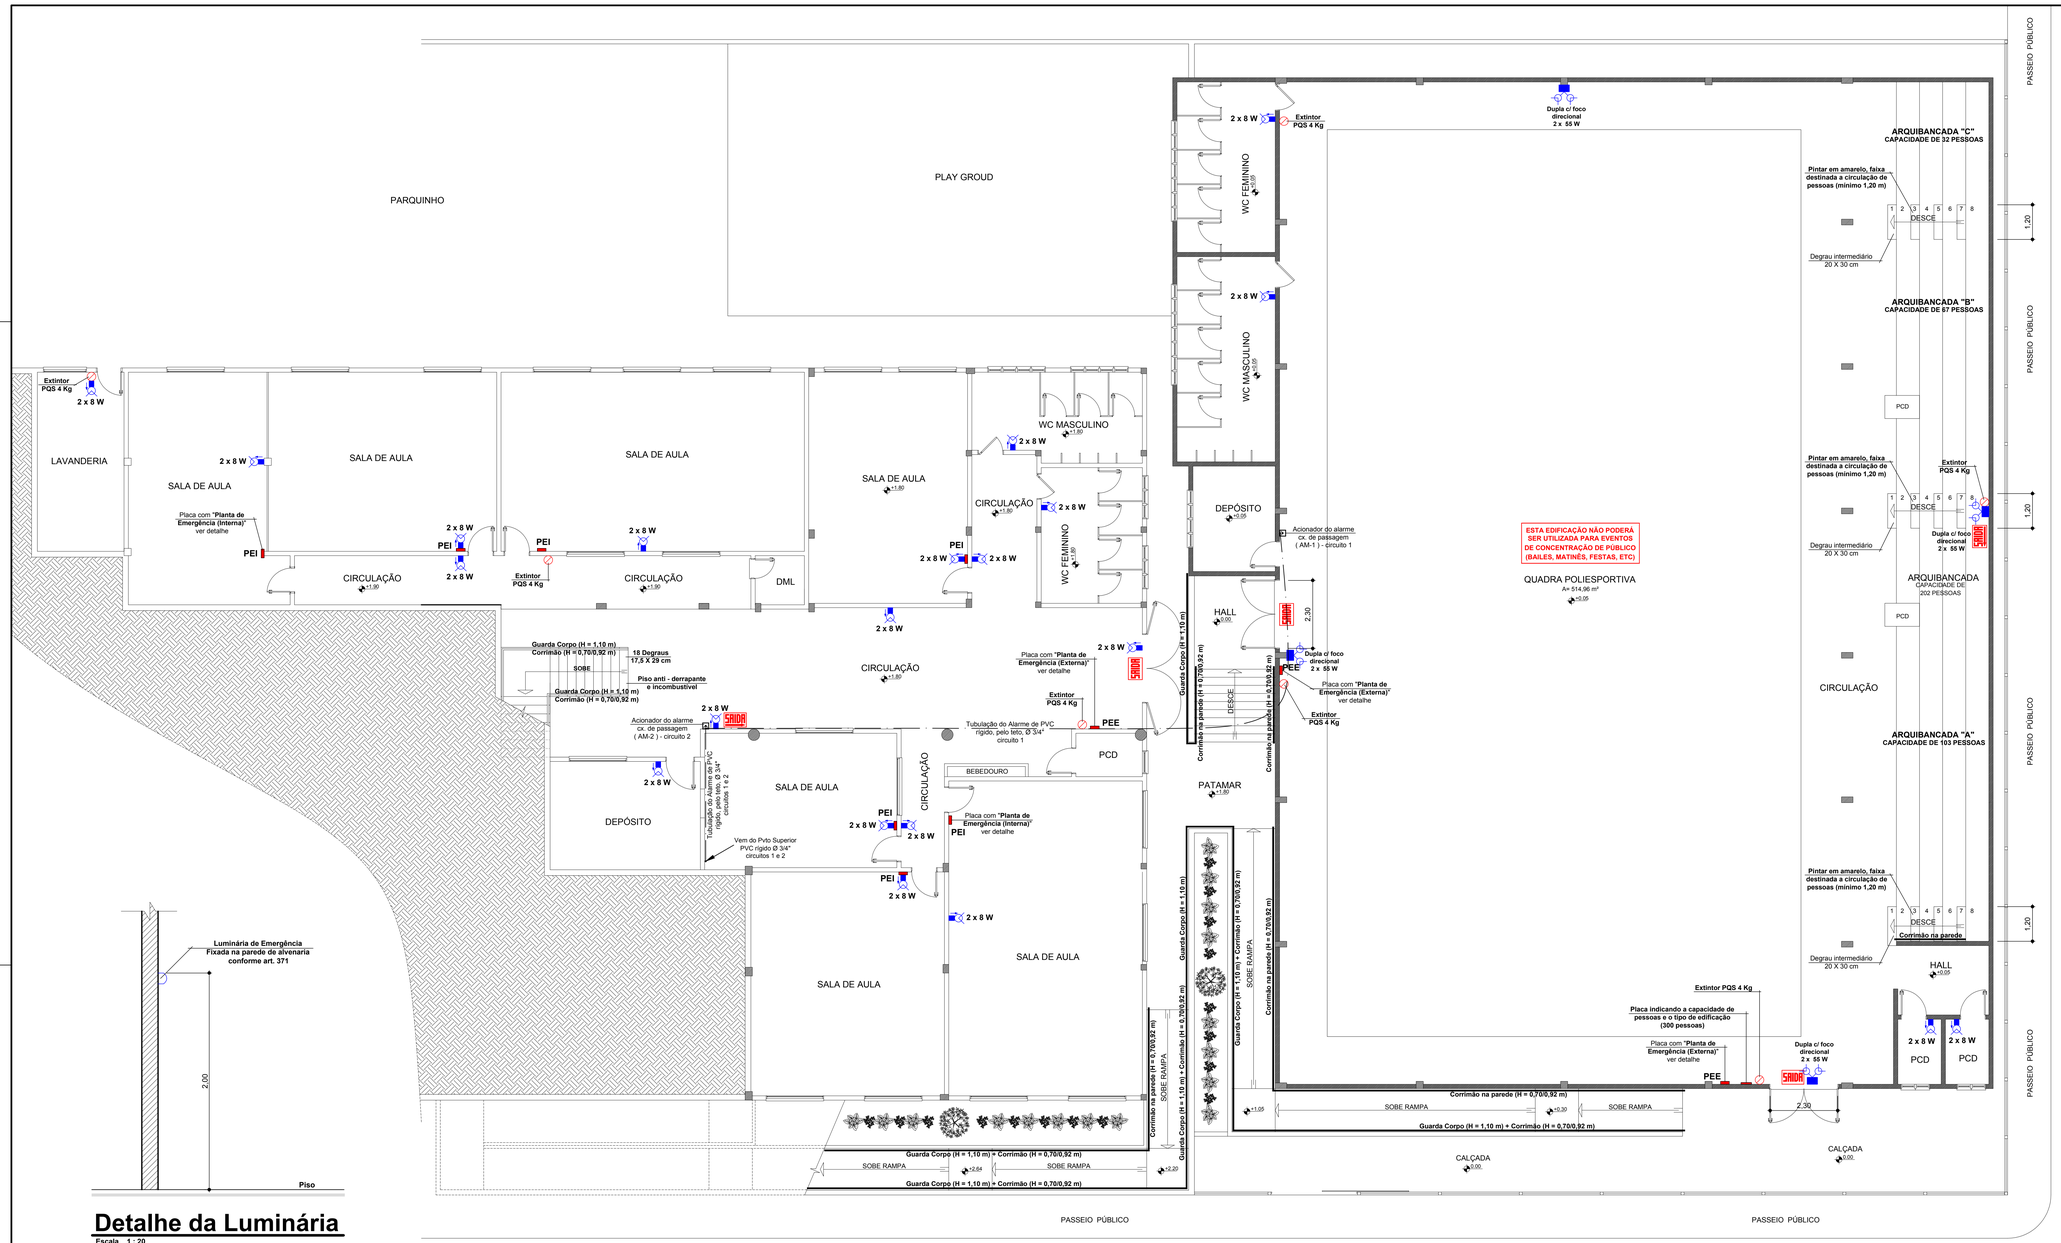

Detalhe da Luminária

Escala 1 : 20

Planta Baixa Nível 2 - Escola

Escala 1 : 75
Área 616,74 m²

Planta Baixa Nível 1 - Quadra

Escala 1 : 75
Área 928,90 m²

SAÍDAS DE EMERGÊNCIA (IN 09):

Art. 25. No local do evento, será exigida placa junto à entrada, indicando a população máxima autorizada para o mesmo, independente do que, tal condição sempre deverá estar expressa sobre o Atestado de Vistoria para Funcionamento;

Art. 26. Quando exigidas, as placas terão as seguintes características e dimensões:
* Inscrição: "**LOTAÇÃO MÁXIMA DE** (nº de pessoas) **PESSOAS**". As dimensões mínimas deverão ser de 30 x 40cm, com letras compatíveis com o tamanho da placa.

Placa de Lotação Máxima

Escala 1 : 10

OBSERVAÇÃO 1:
A edificação deverá possuir dispositivo de proteção e realização de testes de funcionamento (disjuntores) para o Sistema de Iluminação de Emergência, dimensionado e instalado no Quadro Geral de Disjuntores da edificação com sua respectiva identificação.

OBSERVAÇÃO 2:
Caso a edificação ultrapasse a população fixa de 10 pessoas, está deverá dispor de "Brigadista de Incêndio Voluntário", conforme prescreve a IN 01 e IN 28.

PEE	Planta de Emergência Externa (H=1,70 m do piso)
PEI	Planta de Emergência Interna (H=1,70 m do piso)
	Extintor de pó químico (PQS)
	Central do alarme (H = 1,40 m do piso)
	Acionador de alarme (PUSCH BOTON)
	Detector de Fumaça Automático (teto)
	Tubulação de alarme pelo Teto / parede Ø 3/4"
	Luminária 2x8W ou Led, bloco autônomo (H=2,00 m)
	Luminária 2x55W ou Led, bloco autônomo (H=4,00 m)
SAÍDA	Placa de saída, iluminada (bloco autônomo)
SAÍDA	Placa indicando a saída, iluminada (bloco autônomo)
	Registro de fecho rápido, saída de consumo do gás
	Tubulação de gás GLP pelo piso / parede

Legenda Preventivo de Incêndio

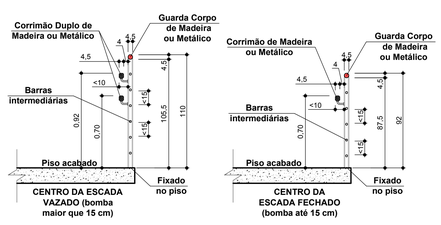

Det. do Corrimão no Guarda Corpo

Escala 1 / 20

Det. do Guarda Corpo (fechado ou vazado)

Escala 1 / 20

NOTAS :

Os guarda-corpos atenderão aos seguintes requisitos:
A) Estarão situados entre 1,10 m acima do nível da borda dos pisos;
B) Somente poderão ser fixados pela parte inferior;
C) Deverão possuir as dimensões entre 3.8 cm a 4.5 cm;
D) Não podendo ter extremidades em gancho;
E) Suportar a pressão de tracionamento mínima de 90 kgf;
F) Poderão ter espaçamento máximo de 15 cm entre barras, tela metálica com fixação a cada metro linear e ou fechamento total em alvenaria

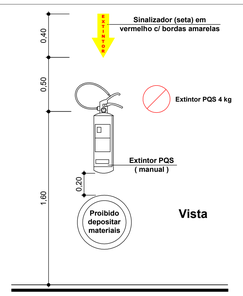

Detalhe do Extintor

Escala 1 : 20

- ILUMINAÇÃO DE EMERGÊNCIA (BLOCO AUTONOMO)
A) Fonte bloco autonomo (bateria incorporada);
B) Autonomia do sistema: capacidade mínima de uma (1) hora, com resistência a 70° C;
C) Acendimento automático com tempo máximo de 05 segundos;
D) Nível de iluminação (ao nível do piso):
5 LUX em locais com desníveis
3 LUX em locais planos
E) Lâmpadas: fluorescentes - 2x8 W, 2x55 W ou Led;
F) Os pontos de luz não devem causar ofuscamento, seja diretamente ou por iluminação refletida;
G) As luminárias simples não podem ser instaladas em alturas superiores as aberturas do ambiente, (cerca de 2,00 m);
H) As luminárias duplas não podem ser instaladas em alturas superiores as aberturas do barracão, (cerca de 4,00 m).

Iluminação de Emergência

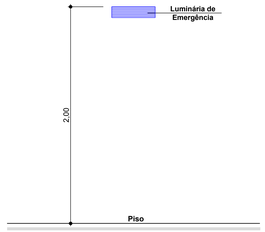

Detalhe da Luminária

Escala 1 : 20

ammoc
Associação dos Municípios do Meio Oeste Catarinense
Rua Roberto Trompowski,68 2º andar Tel: 49 3522 2800 Fax: 35220236 www.ammoc.com.br e-mail: ammoc@ammoc.com.br JOAÇABA SC

PREFEITURA MUNICIPAL DE CATANDUVAS

Obra: REGULARIZAÇÃO E AMPLIAÇÃO DA ESCOLA MUNICIPAL DE EDUCAÇÃO BÁSICA ALFREDO GOMES
Referência: PROJETO PREVENTIVO CONTRA INCÊNDIO
Local: AVENIDA CORONEL RUPP, 1 - CENTRO OESTE - CATANDUVAS / SC
Conteúdo: PLANTA BAIXA PVTO. INFERIOR, PLANTA BAIXA PVTO. TÉRREO, PLANTA BAIXA PVTO. SUPERIOR, DET. ILUMINAÇÃO DE EMERGÊNCIA, DETALHE DO EXTINTOR, LEGENDA

Quaisquer alterações consulte os responsáveis técnicos

Assinatura Responsável Técnico | Prefeito(a) em Exercício

Equipe Técnica:
DENIR N. ZULIAN - ENGº CIVIL - CREA/SC 50.805-8
MICHEL ALBERTI - ENGº CIVIL - CREA/SC 80.032-6
ANA JULIA UNGERICHT - ENGª CIVIL - CREA/SC 105.295-8

Prancha: **INC 01/06**

Desenho: EVANDRO CHIAM. | Data: AGOSTO / 2017 | Escala: INDICADA(S) | Área Total: 2.894,44 m²