


	Ponto de Encontro ( PE )		Central do Alarme ( CA )		Acionador do Alarme de Incêndio Manual ( AM )
	Caminho a ser percorrido até o ponto de encontro/saída		Extintor de Incêndio ( EI )		Central/Abrigo de Gás ( CG/AG )
	Localização ( você está aqui )				

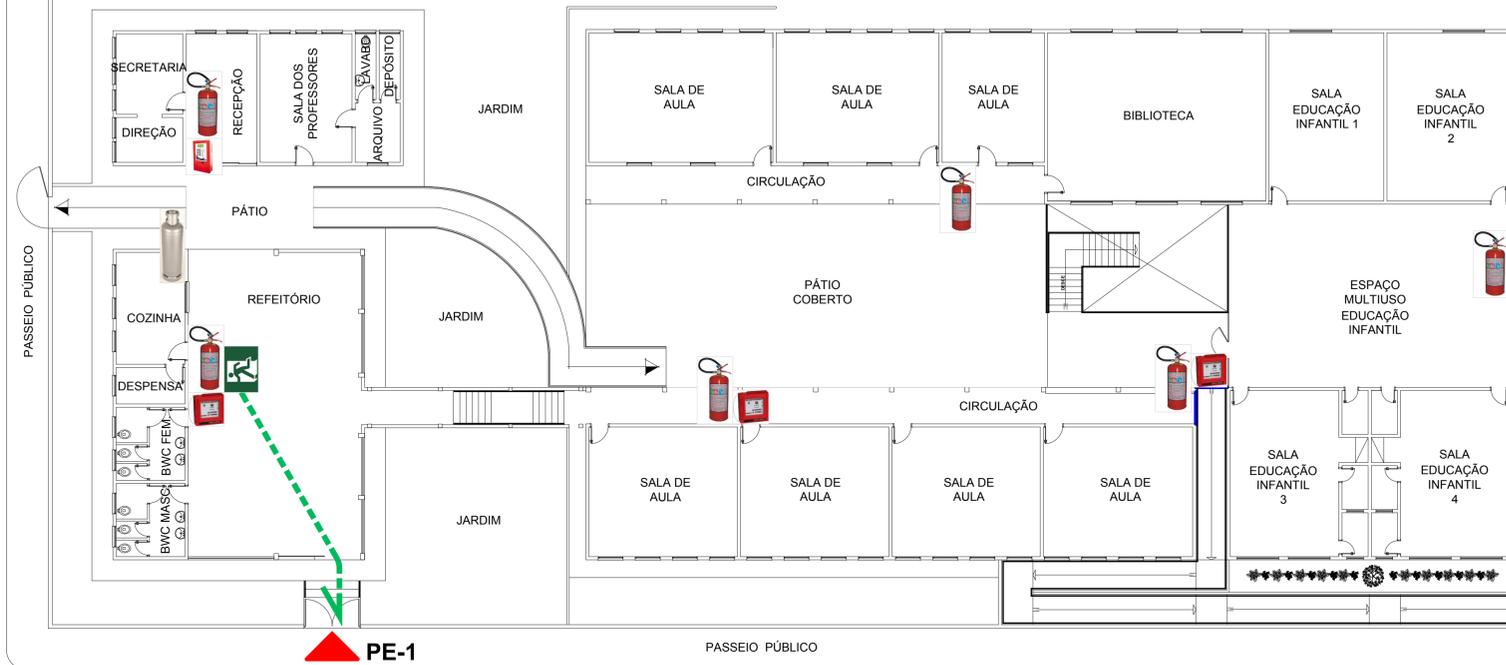

### Planta de Emergência (Externa)

Escala 1 : 150




**OBSERVAÇÕES SOBRE PLANO DE EMERGÊNCIA (IN 031/DAT/CBMS)**

\* A EDIFICAÇÃO DEVERÁ CONTER O PLANO DE EMERGÊNCIA CONFORME DOCUMENTOS ANEXOS AO PROJETO;

PROGRAMA DE MANUTENÇÃO BÁSICA DOS SISTEMAS PREVENTIVOS:  
Art. 12. O responsável pelo imóvel ou a brigada de incêndio deverá verificar a manutenção dos sistemas preventivos contra incêndio, registrando em livro: os problemas identificados e a manutenção realizada.  
Art. 13. As observações mínimas nos sistemas serão as seguintes:  
I - iluminação de emergência: verificar todas as luminárias e seu funcionamento no mínimo uma vez a cada 90 dias;  
II - saídas de emergência: verificar semanalmente a desobstrução das saídas e o fechamento das portas corta-fogo;  
III - sinalização de abandono de local: verificar a cada 90 dias se a sinalização apresenta defeitos, devendo indicar o caminho da rota de fuga;  
IV - alarme de incêndio: verificar a central de alarme a cada 90 dias e realizar o acionamento do alarme no mínimo quando da realização dos exercícios simulados;  
V - sistema hidráulico preventivo: verificar semestralmente as mangueiras e hidrantes, devendo acionar o sistema, com abertura de pelo menos um hidrante durante a realização dos exercícios simulados;  
VI - instalações de gás combustível: verificar as condições de uso das mangueiras anualmente, os cilindros de GLP, a pressão de trabalho na tubulação e a validade do seu teste hidrostático;  
VII - outros riscos específicos: caldeiras, vasos de pressão, gases inflamáveis ou tóxicos, produtos perigosos e outros, conforme recomendação de profissional técnico;  
VIII - verificar as condições de uso e operação de outros sistemas e medidas de segurança contra incêndio e pânico do imóvel.

	Escada de Emergência ( EE )		Central do Alarme ( CA )		Acionador do Alarme de Incêndio Manual ( AM )
	Caminho a ser percorrido até o ponto de encontro/saída		Extintor de Incêndio ( EI )		Central/Abrigo de Gás ( CG/AG )
	Localização ( você está aqui )				

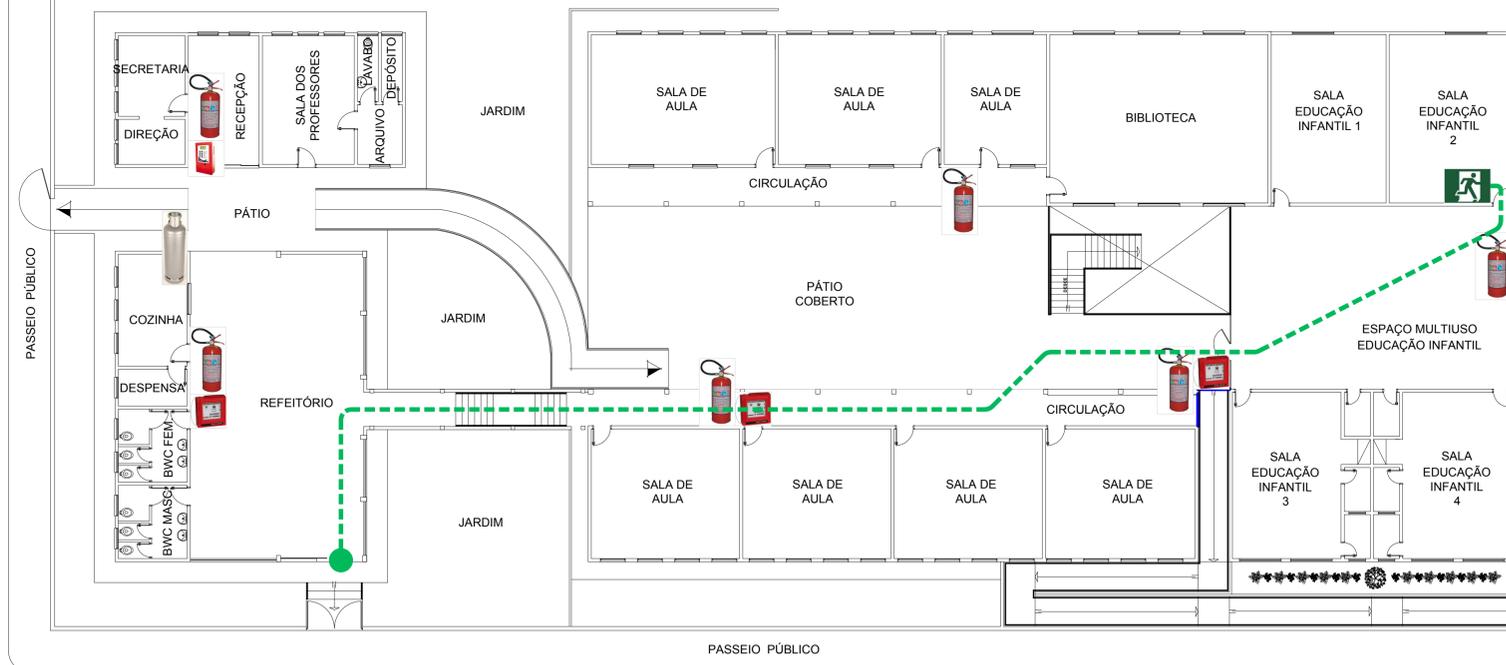

### Planta de Emergência (Interna)

Escala 1 : 150



Associação dos Municípios do Meio Oeste Catarinense  
Rua Roberto Trompowski, 68 2º andar - Tel: 49 3522 2800 Fax: 35220235 www.ammoc.com.br e-mail ammoc@ammoc.com.br - JOIACABA SC

**PREFEITURA MUNICIPAL DE CATANDUVAS**

Obra: <b>REGULARIZAÇÃO E AMPLIAÇÃO DA ESCOLA MUNICIPAL DE EDUCAÇÃO BÁSICA ALFREDO GOMES</b>	Conteúdo: <b>PLANTAS DE EMERGÊNCIA LEGENDA</b>
Referência: <b>PROJETO PREVENTIVO CONTRA INCÊNDIO</b>	
Local: <b>AVENIDA CORONEL RUPP, 1 - CENTRO OESTE - CATANDUVAS / SC</b>	
Quaisquer alterações consulte os responsáveis técnicos	
Assinatura Responsável Técnico	Prancha: <b>INC 06/06</b>
Equipe Técnica: <b>DENIR N. ZULIAN - ENGº CIVIL - CREA/SC 50.805-8</b> <b>MICHEL ALBERTI - ENGº CIVIL - CREA/SC 80.032-6</b> <b>ANA JULIA UNGERICH - ENGº CIVIL - CREA/SC 105.295-8</b>	
Desenho: <b>EVANDRO CHIAM</b>	Data: <b>AGOSTO / 2017</b>
Escala: <b>INDICADA(S)</b>	Área Total: <b>2.894,44 m²</b>