



PERFIL LONGITUDINAL
ESCALAS V e H: 1/750

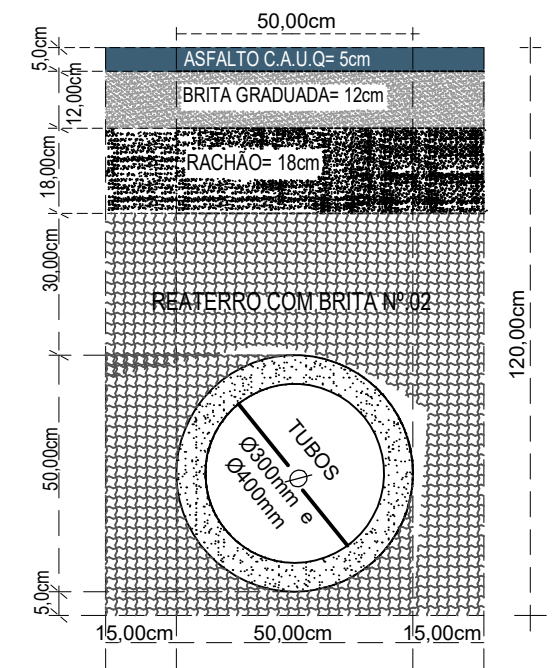

SEÇÃO TRANSVERSAL DE REATERRO DE VALA
ESCALA: RELATIVA

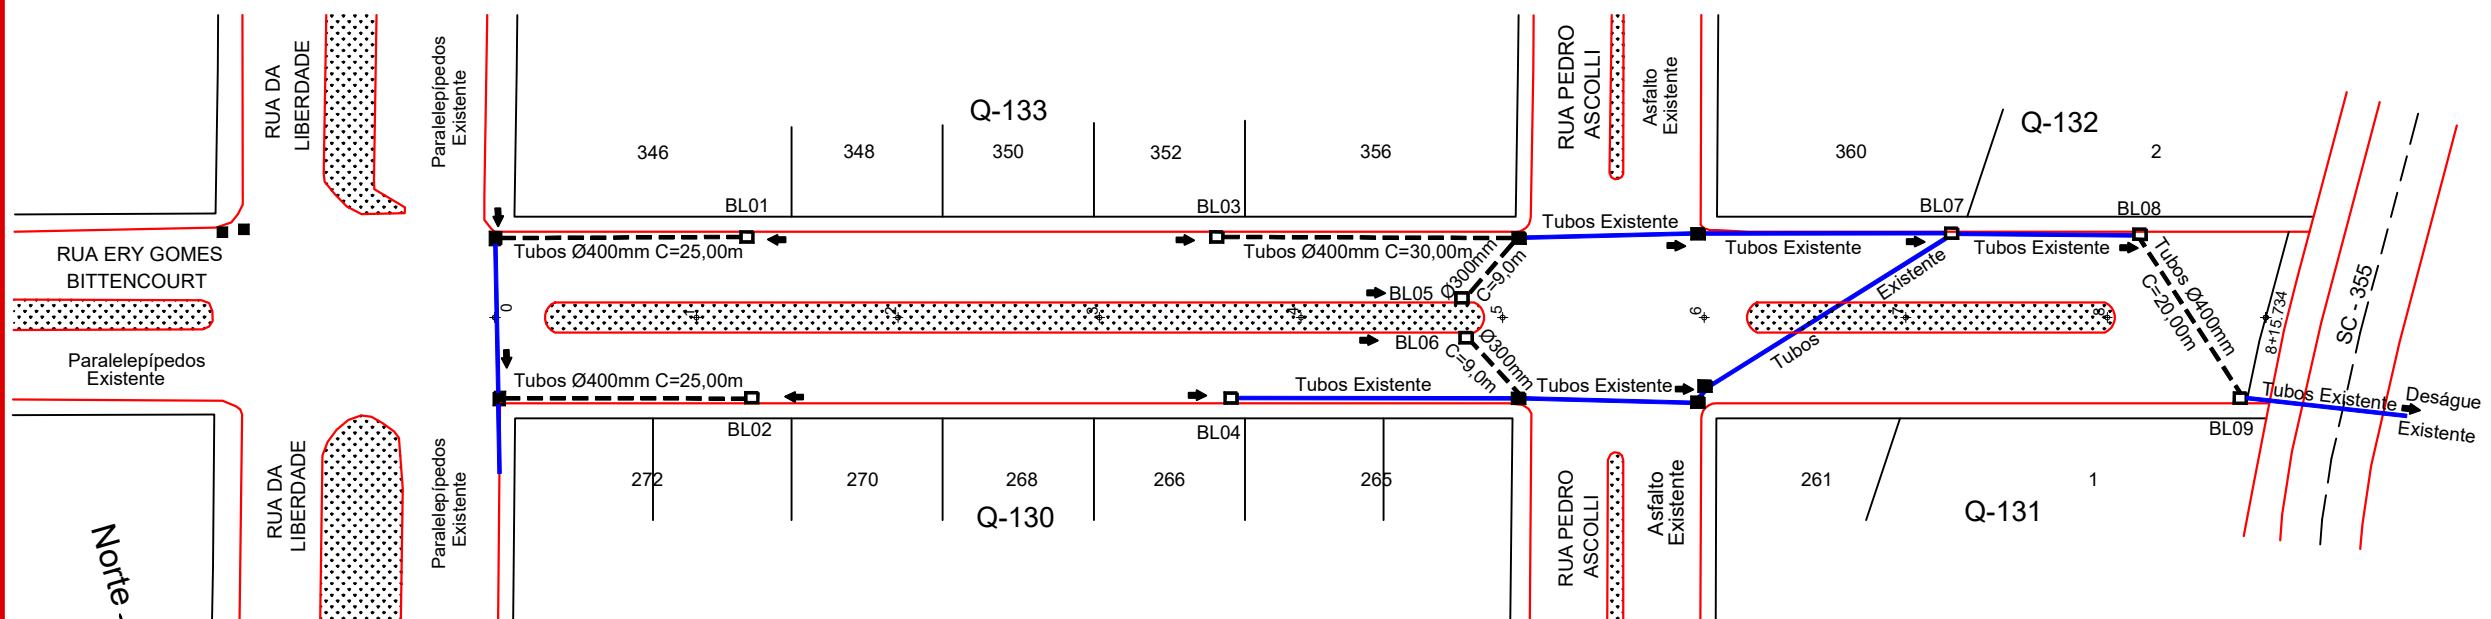

PLANTA DE DRENAGEM PLUVIAL DA RUA
ESCALA: 1/750

- Convenções

- Tubulação Existente
- Tubulação à Executar
- Boca de Lobo Existente
- Boca de Lobo à Executar

- Quantitativos

Bocas de Lobo à Executar	-----	09 unid.
Tubos Ø300mm Executar	-----	18 unid.
Tubos Ø400mm Executar	-----	100 unid.



RESPONSÁVEL TÉCNICO

PREFEITO MUNICIPAL

MUNICÍPIO DE CATANDUVAS - SC

Obra:
PROJETO DE PAVIMENTAÇÃO EM ASFALTO C.A.U.Q.
RUA ERY GOMES BITTENCOURT

Projeto:
DENIR NARCIZO ZULIAN - ENG. CIVIL - CREA/SC 50.805-8
MICHEL ALBERTI - ENG. CIVIL - CREA/SC 80.032-6
ANA JÚLIA UNGERICH - ENG. CIVIL-CREA/SC 105.295-8

Desenho:
EDSON ABATTI

Data:
JUNHO DE 2018

Escala:
1/ 750

Serviço:
PROJETO DRENAGEM

Trecho:
ESTACA O.P.P - 8+15.734 m

Prancha:
01/02