


**DETALHE DA FIXAÇÃO DE PLACAS**  
Escala: Relativa



**DETALHE FAIXA DE SEGURANÇA P/PEDESTRES**  
ESCALA: RELATIVA

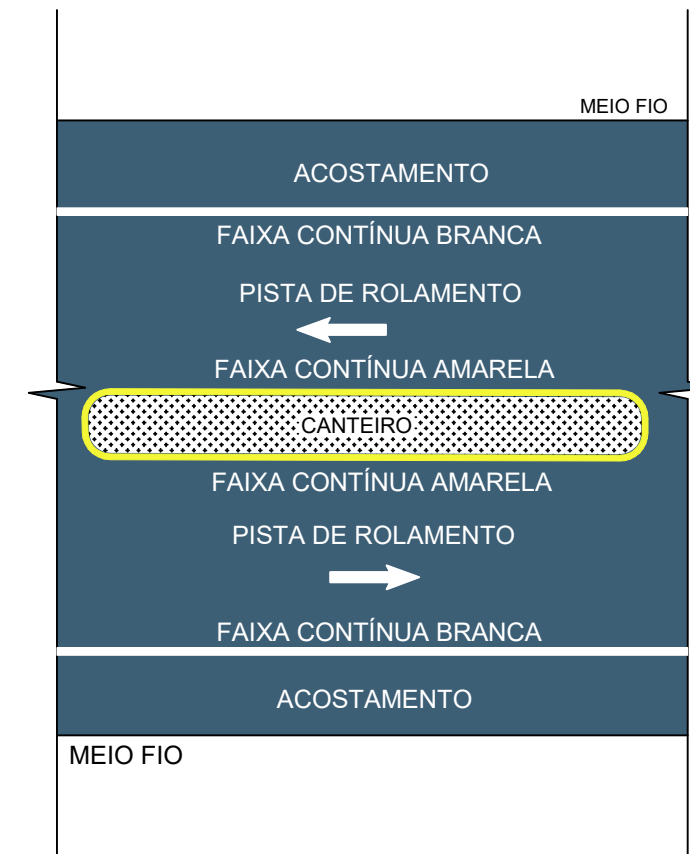

**DETALHE DA SINALIZAÇÃO HORIZONTAL**  
ESCALA: RELATIVA



\_\_\_\_\_  
RESPONSÁVEL TÉCNICO

\_\_\_\_\_  
PREFEITO MUNICIPAL

<b>MUNICÍPIO DE CATANDUVAS - SC</b>		Serviço: <b>PROJETO SINALIZAÇÃO</b>
Obra: PROJETO DE PAVIMENTAÇÃO EM ASFALTO C.A.U.Q. RUA ERY GOMES BITTENCOURT		Trecho: Estaca 0.P.P - 8+15.734 m
Projeto: DENIR NARCIZO ZULIAN - ENG. CIVIL - CREA/SC 50.805-8 MICHEL ALBERTI - ENG. CIVIL - CREA/SC 80.032-6 ANA JÚLIA UNGERICH - ENG. CIVIL-CREA/SC 105.295-8		Prancha: <b>SINALIZAÇÃO</b> <b>02/02</b>
Desenho: EDSON ABATTI	Data: JUNHO DE 2018	Escala: 1/ 750