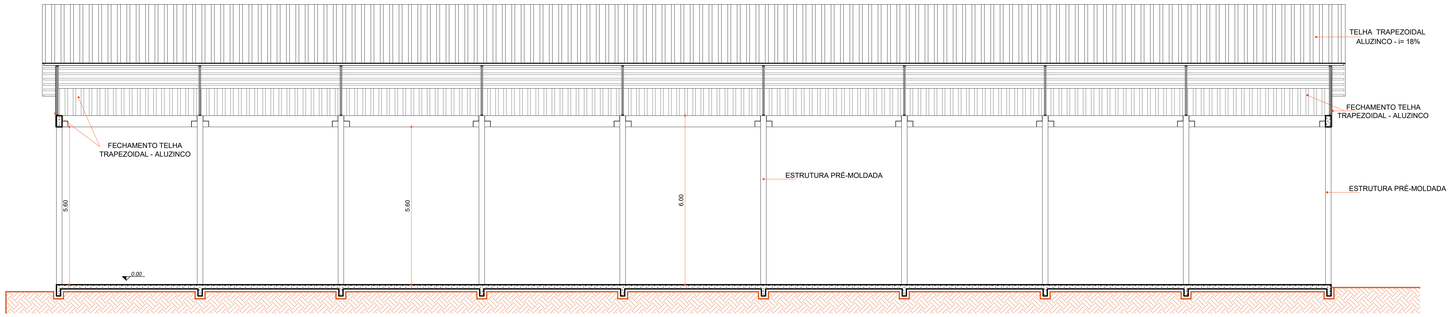

CORTE - BB

Escala 1 : 75

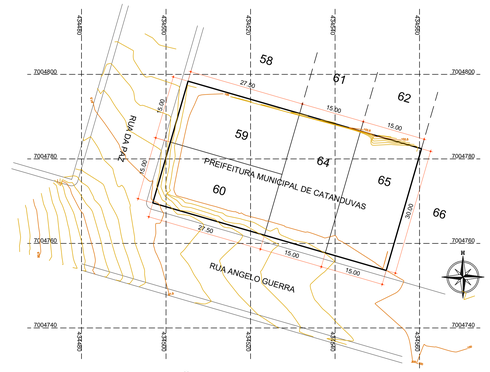

PLANTA DE SITUAÇÃO

Escala 1 : 200

LOCALIZAÇÃO

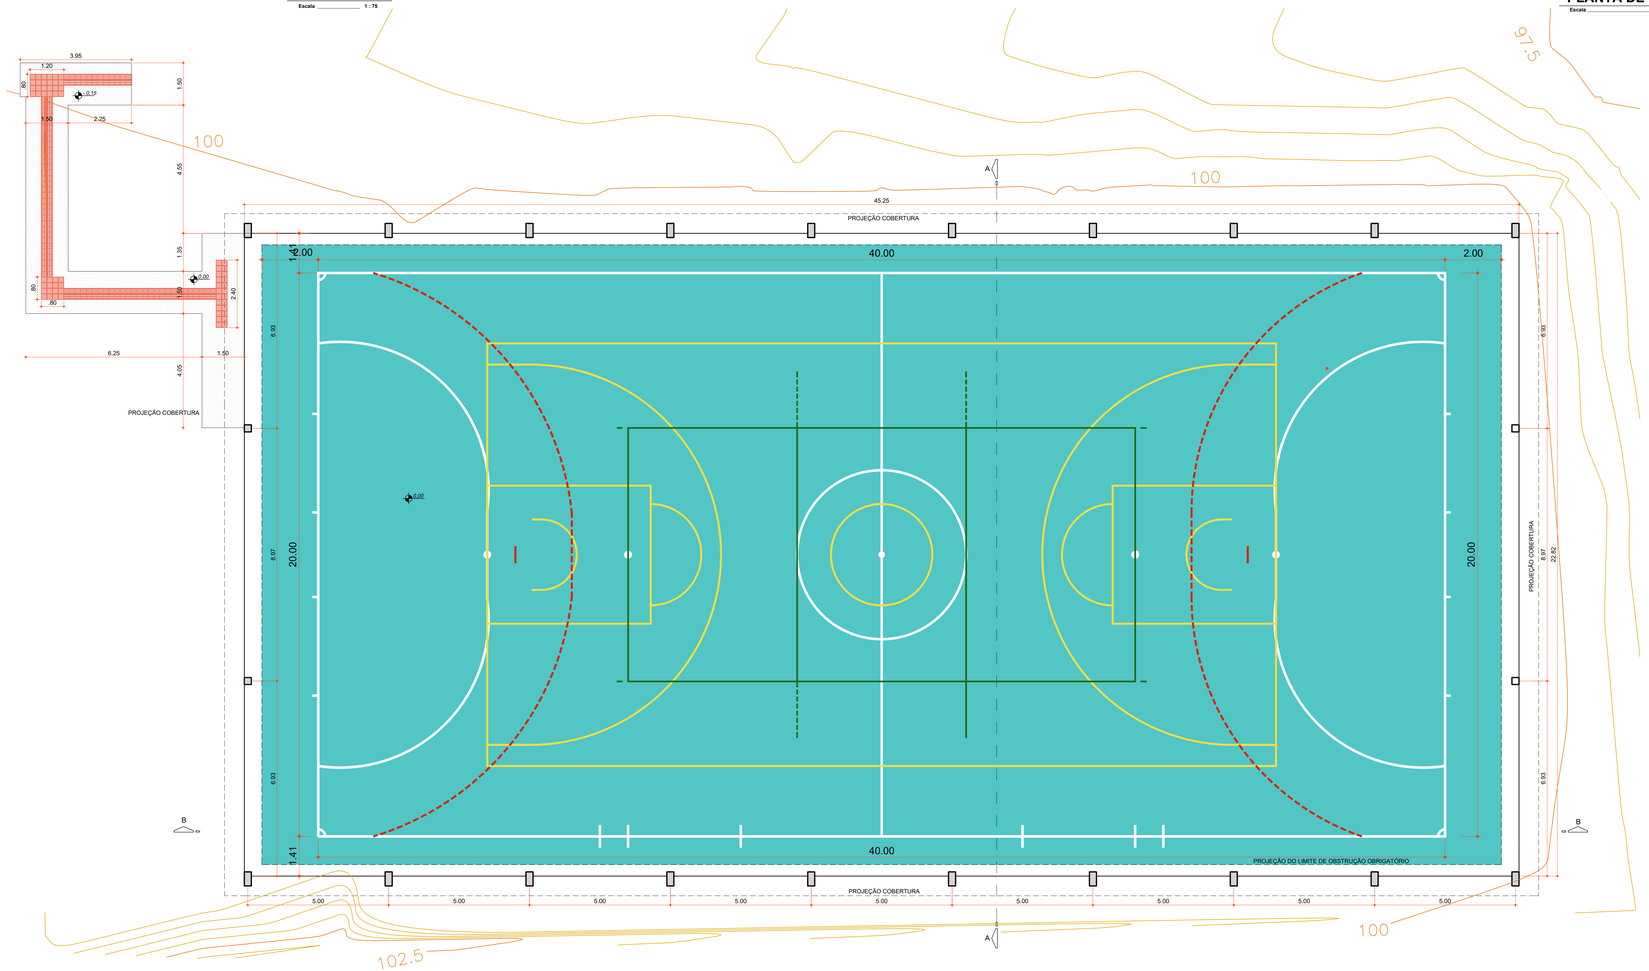

PLANTA BAIXA QUADRA

Área a Restaurar 1.032,46 m²
Escala 1 : 75

ammoc
Associação dos Municípios do Meio Oeste Catarinense
Rua Roberto Trompowski, 68 2º andar Tel: 49 3522.2800 Fax: 3522/0235 www.ammoc.com.br e-mail ammoc@ammoc.com.br - JOAÇABA SC

PREFEITURA MUNICIPAL DE CATANDUVAS

Obra: **PROJETO DE COBERTURA E REVITALIZAÇÃO QUADRA BAIRRO VILA REGINA**

Referência: **PROJETO ARQUITETÔNICO**

Local da Obra: **RUA DA PAZ - ESQ. C/ RUA ANGELO GUERRA**

Conteúdo: **PLANTA BAIXA PAVTO. CORTE "BB" FACHADA FRONTAL**

Quaisquer alterações consulte os responsáveis técnicos

Assinatura Responsável Técnico

Assinatura Prefeito(a) Municipal

Projeto:
DENIR NARCIZO ZULIAN - ENG. CIVIL - CREA/SC 50.805-8
MICHEL ALBERTI - ENG. CIVIL - CREA/SC 80.032-6
ANA JÚLIA UNGERICHT - ENG. CIVIL- CREA/SC 105.295-8
MAX MOOSHAMMER - ENG. CIVIL - CREA/SC 139.164-0

Prancha: **ARQ 01/06**

Desenho: **ANDRÉ / MAX** | Data: **JULHO / 2018** | Escala: **INDICADA(S)** | Área Total: **1.032,46 m²**