



SEÇÃO DAS ADUELAS

Nível Final

Base à Executar na Pavimentação

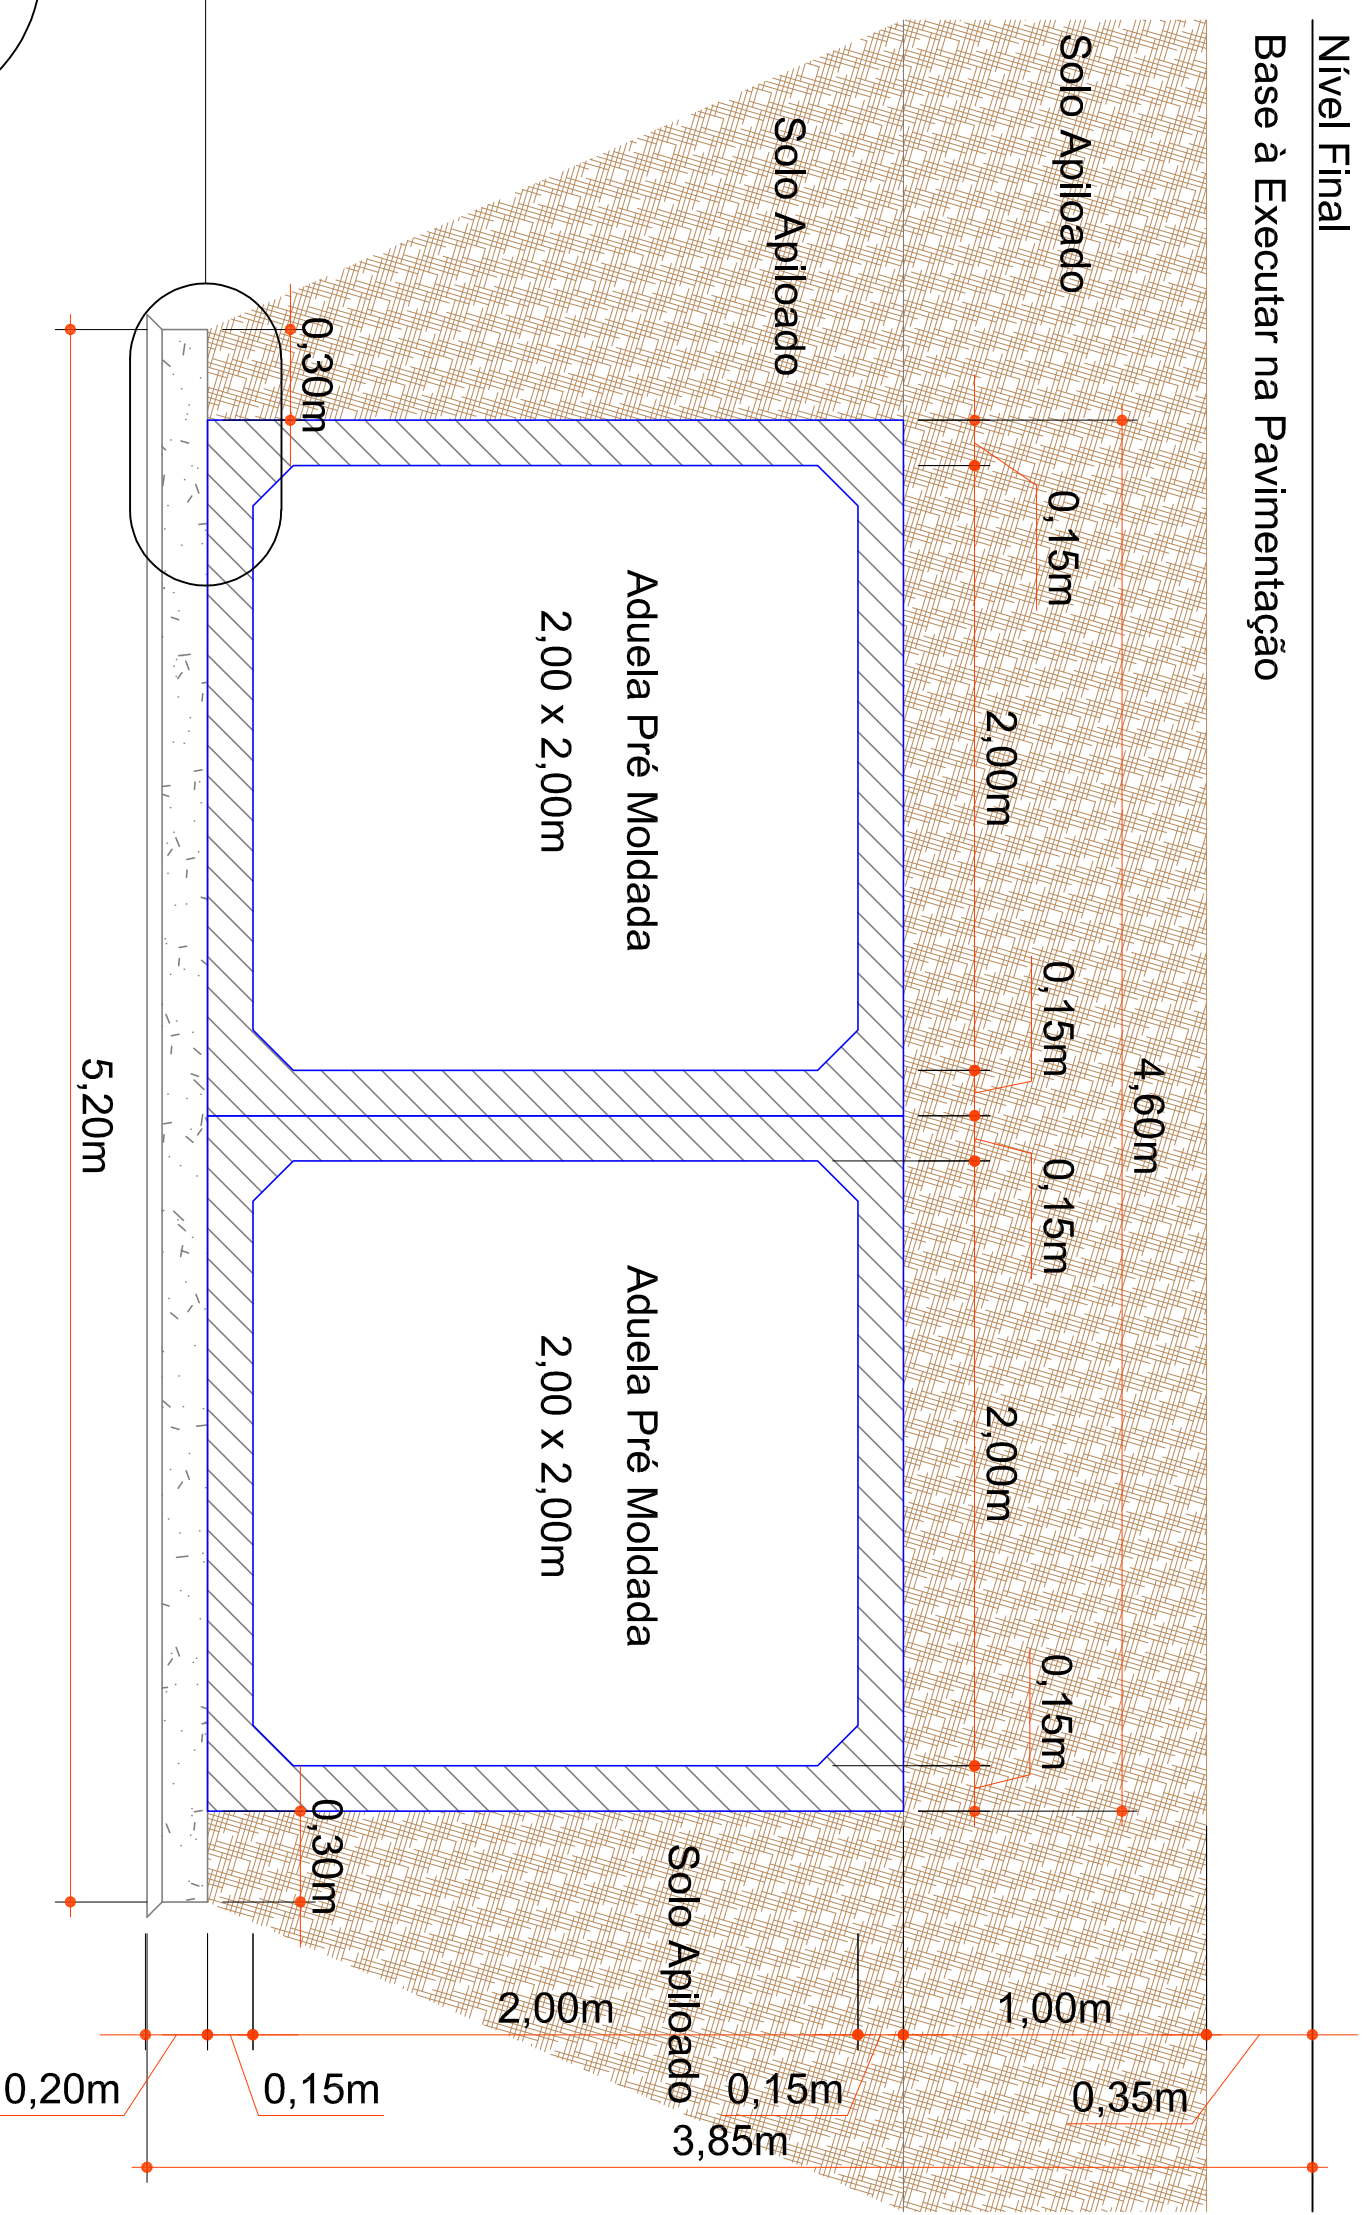

Aduela
Concreto Armado FCK=15MPa Esp. 15,00cm
Brita Corrida Esp. 5,00cm
Terreno Compactado
Armação Ø4,2mm 15cm x 15cm

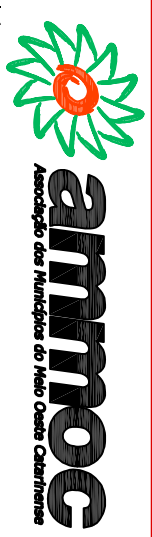

ENGENHEIRO RESPONSÁVEL

Projeto: ANA JULIA UNGERICH - ENG. CIVIL-CREASC 105.295-8
ANDRE BRITO DOTTI - ENG. CIVIL-CREASC 162.237-5
DENIR NARCIZO ZULIAN - ENG. CIVIL - CREASC 90.805-8
LUCAS FELIPE BALESTRIN - ENG. AGRONOMO-CREASC 156.743-7
MAX MOOSHAMMER - ENG. CIVIL - CREASC 139.164-0
Desenho: LUCAS F. BALESTRIN
Data: SETEMBRO /2020
Revisão:

Projeto: DRENAGEM

Trecho: EST. 38+0,00 - 43+0,00

Prancha:

DRE.
02/03

PREFEITO MUNICIPAL

Rua Roberto Trompowski, 68 2º andar Tel: 49 3522.2800 Fax: 35220235 www.ammoc.com.br e-mail ammoc@ammoc.com.br - JOAÇABA SC