




FACHADA MODELO 02
Esc.: 1/25

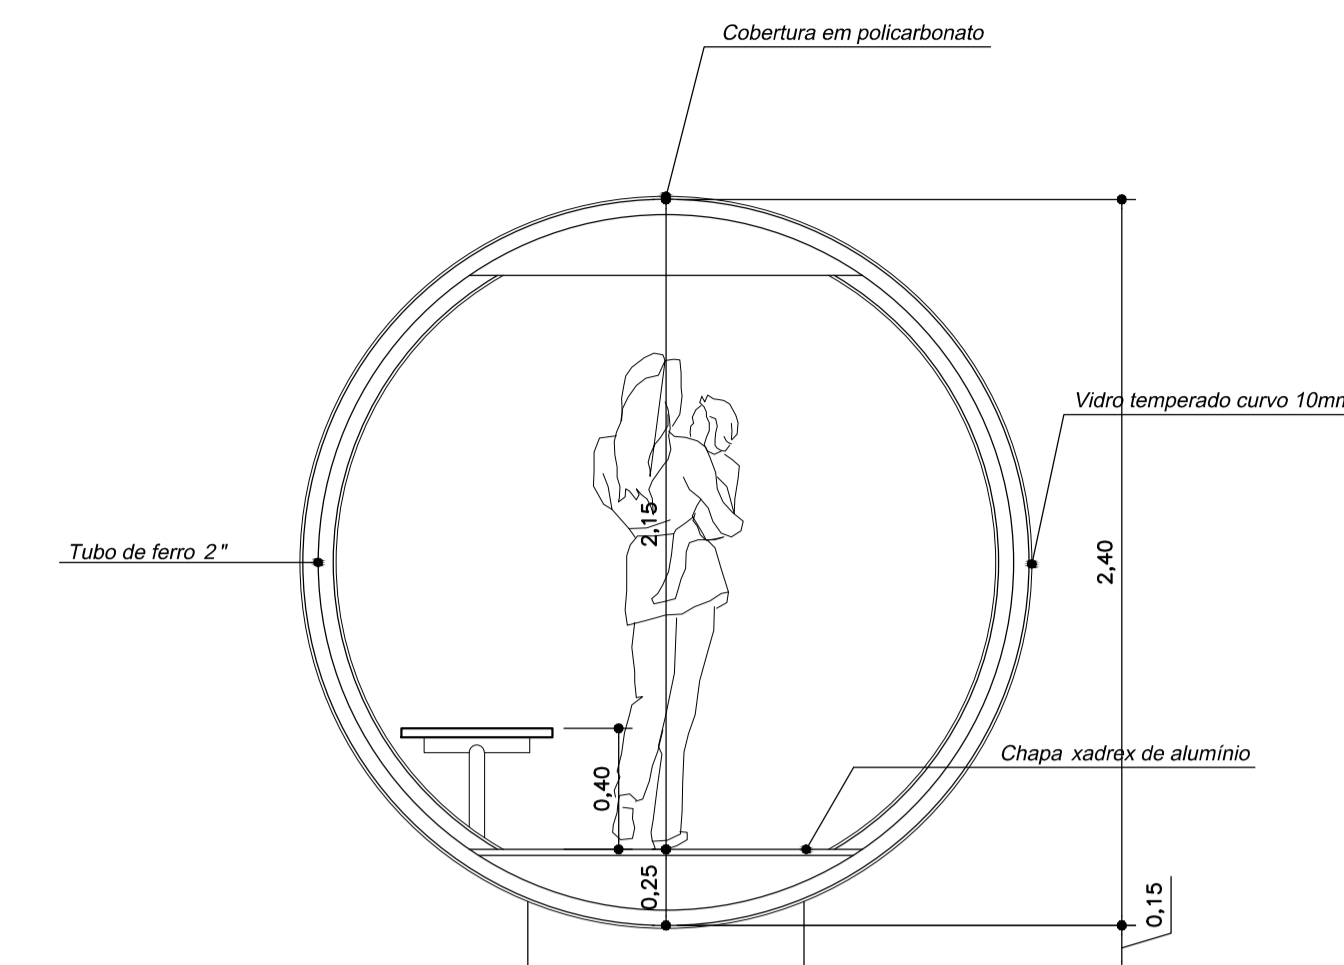


CORTE "AA" MODELO 02
Esc.: 1/25

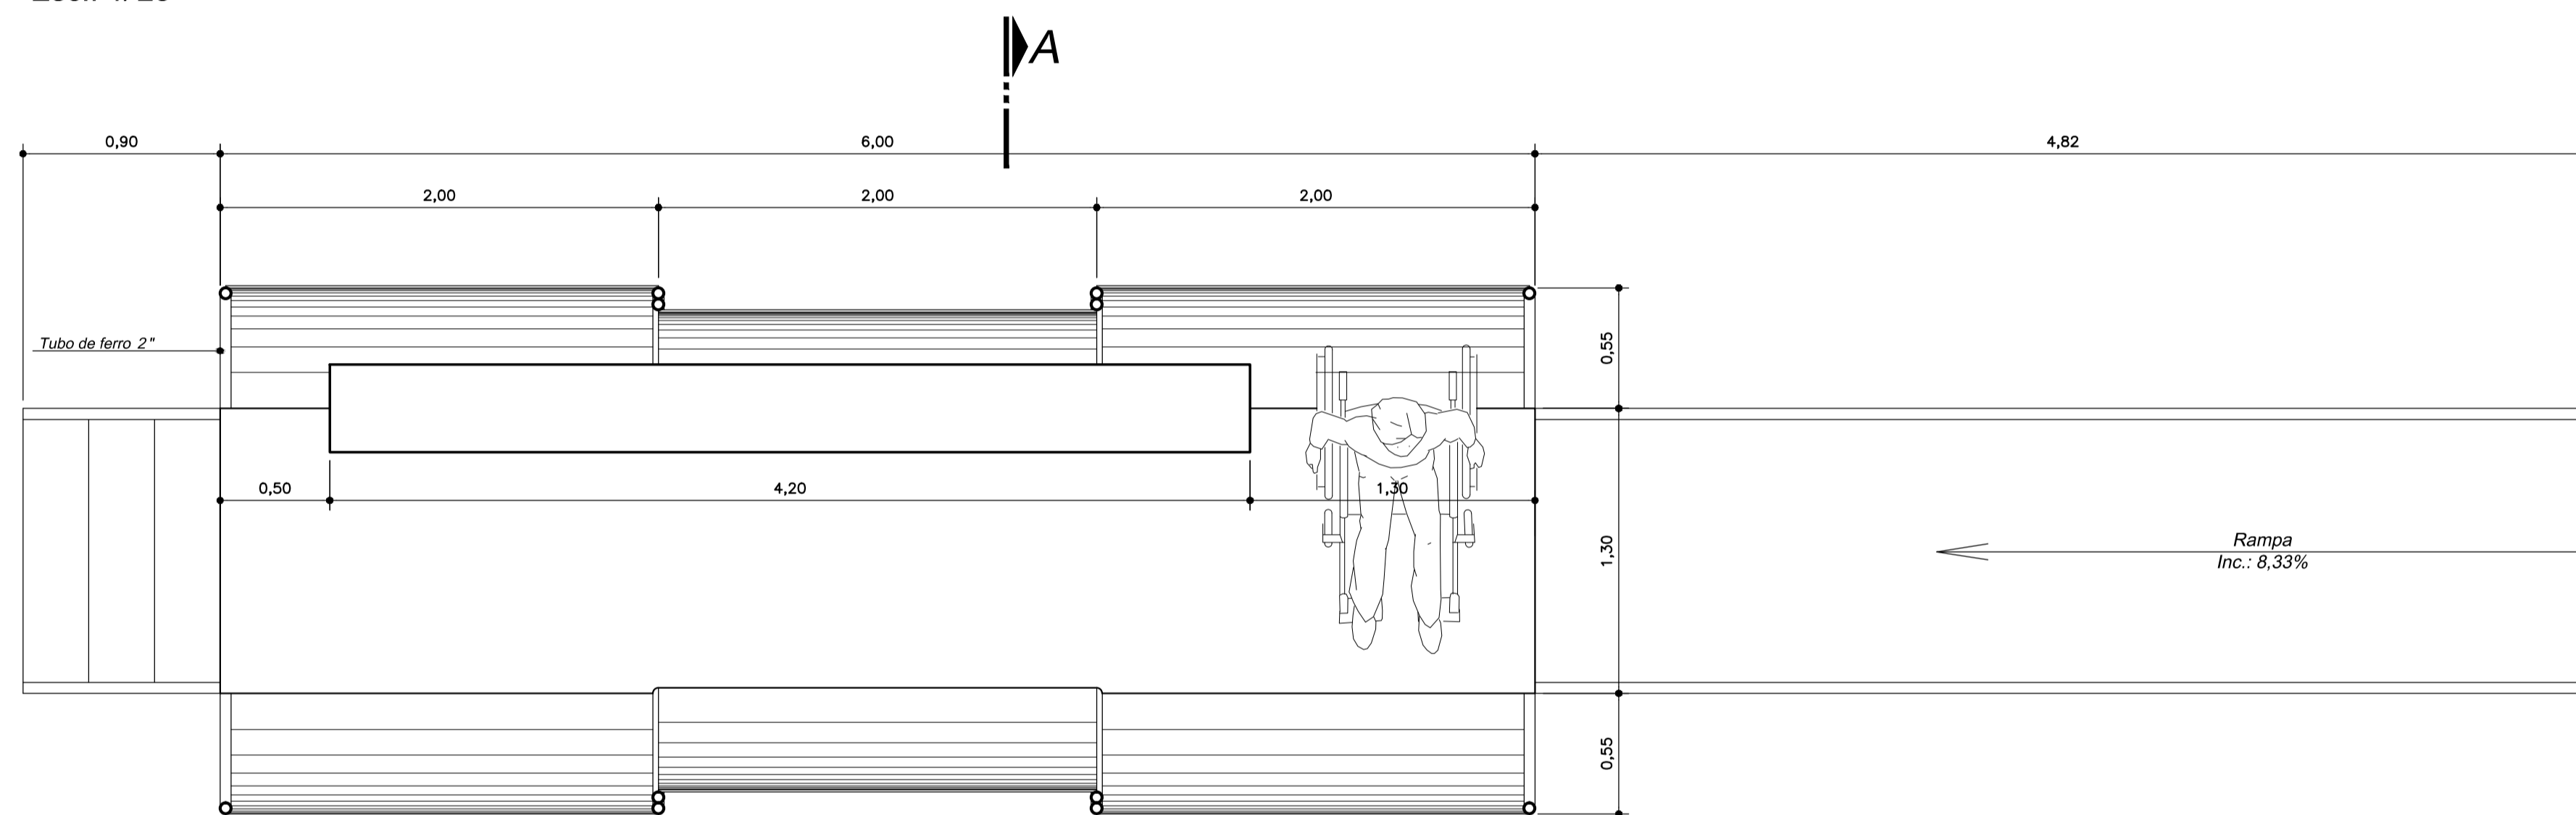

PLANTA BAIXA MODELO 02
Esc.: 1/25

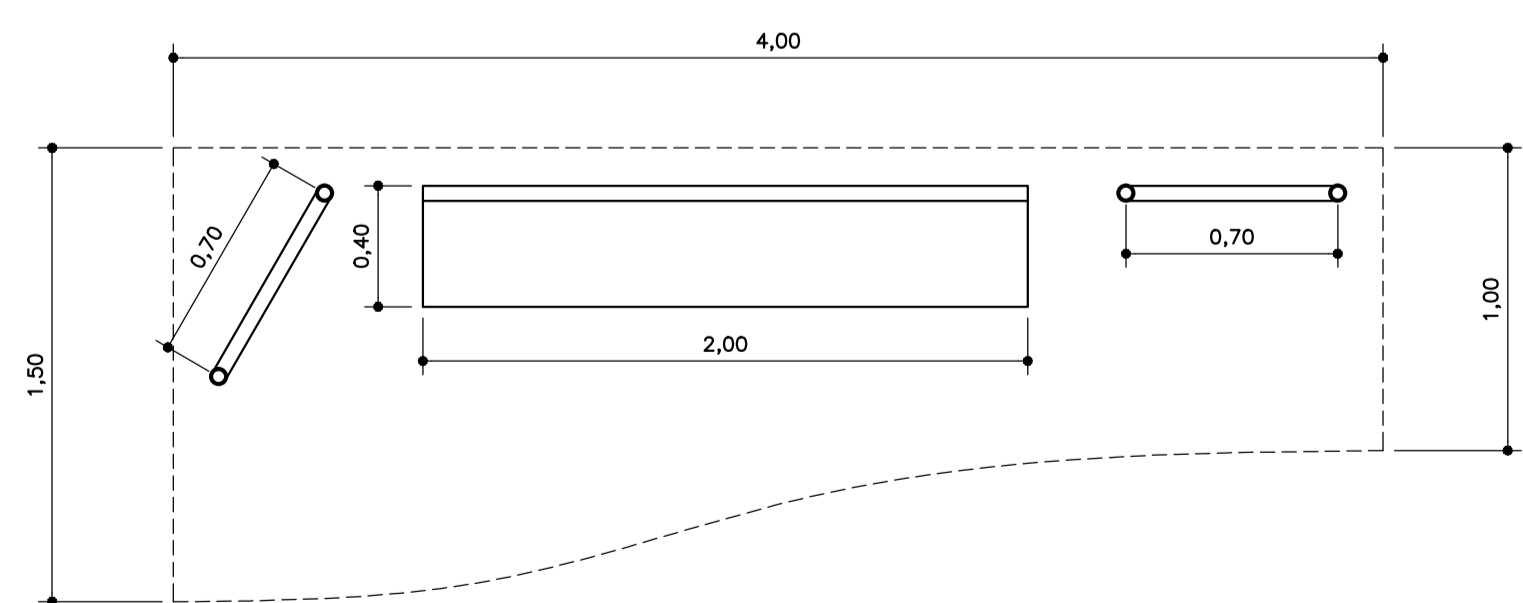

PLANTA BAIXA MODELO 01
Esc.: 1/25

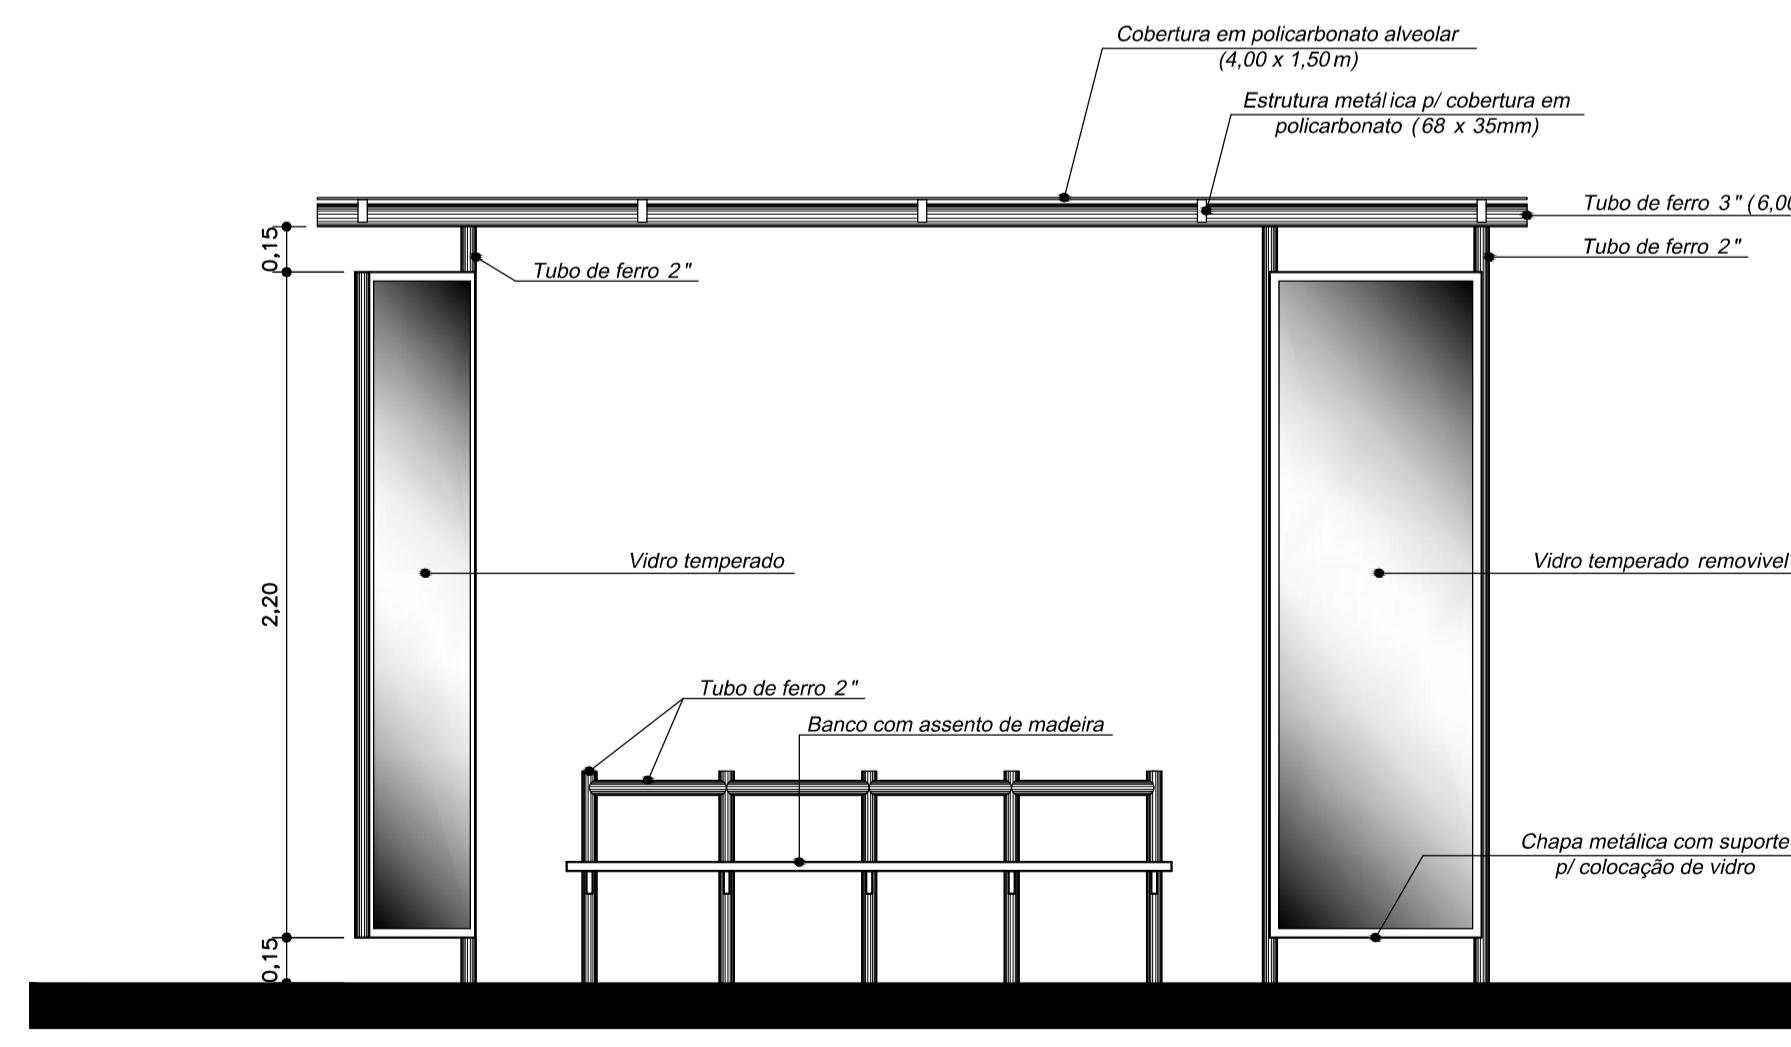

FACHADA MODELO 01
Esc.: 1/25



Rua Roberto Trompowski, 68 2º andar Tel: 49 3522.2800 Fax: 35220235 www.ammoc.com.br e-mail: ammoc@ammoc.com.br - JOM/2014/SC

PREFEITURA MUNICIPAL DE CATANDUVAS

Obra:	PONTOS DE ÔNIBUS	Objeto:	PLANTAS BAIXAS, CORTE E FACHADAS
Projeto:	PROJETO ARQUITETÔNICO	Local da Obra:	CATANDUVAS - SC
Quaisquer alterações consulte os responsáveis técnicos		Assinatura Prefeito	

Projeto:	DENIR NARCIZO ZULIAN-ENG. CIVIL-CREA/SC 50805-8	Prancha:	01
Desenhado:	KLEVERTON	Data:	FEVEREIRO / 2011
Escala:	INDICADA(S)		