


PB 01



PB 02



PB 03

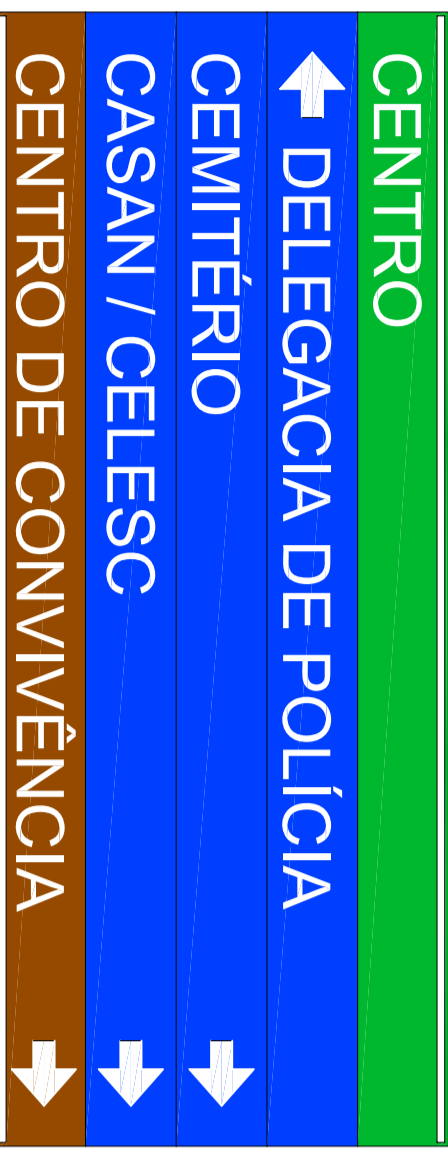

PB 04




PB 05



PB 06




PB 07

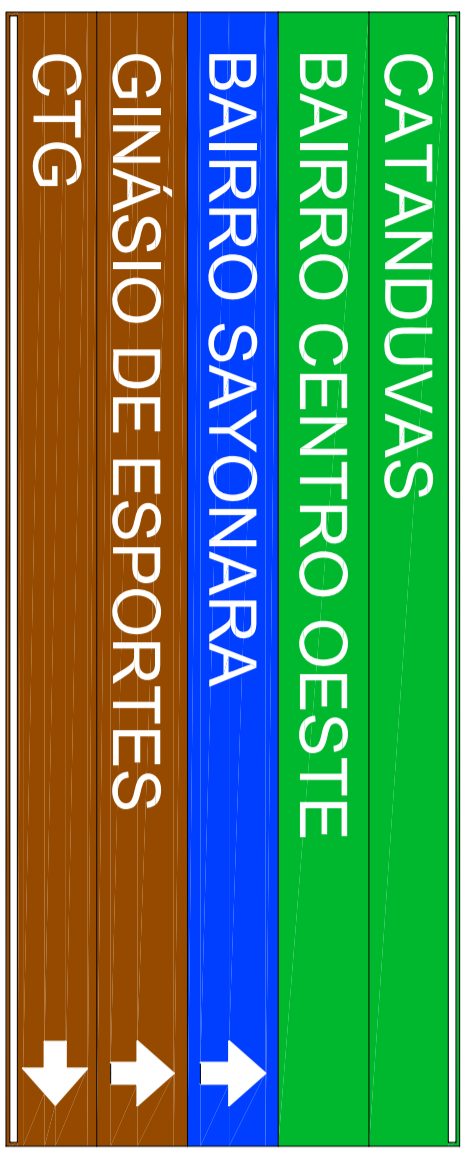

PB 08




PB 09

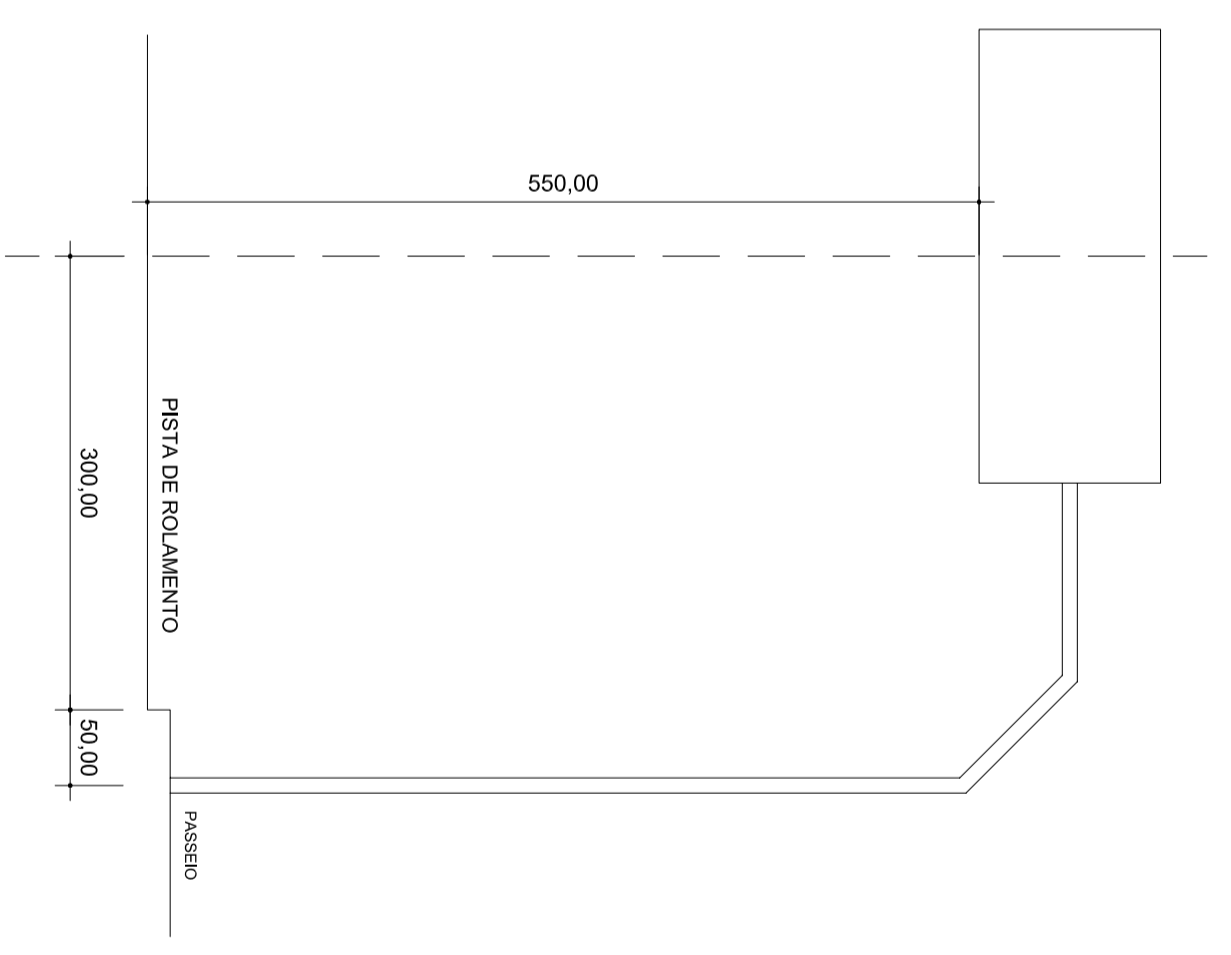

DETALHE SEMIPÓRTICO
Escala 1:50

PLACAS DE REGULAMENTAÇÃO				
PLACAS	CODIGO	PINTURA	DIMENSÃO	QUANTIDADE
	R - 1	fundo branco letras brancas oita externa branca oita externa vermelha	L=0,35	90
	R - 19-40	fundo branco letras pretas símbolos pretos oita vermelha verso preto	D=0,60	20
	R - 9	fundo branco letras brancas símbolos pretos oita vermelha verso preto	D=0,60	02
	R - 3	fundo branco letras brancas símbolos pretos oita vermelha verso preto	D=0,60	01
	A - 33	sem a forma quadrada com posicionamento definido por diagrama na vertical, o fundo na cor amarela e o símbolo na cor preta	D=0,60	02

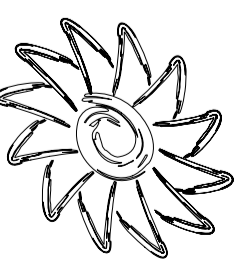

Rua Roberto Pompeiani, 77 - Vila Mirante, Tel. 49 322-2897 Fax: 320-2325 www.ammos.com.br Rua Américo Antônio de Faria, 100 - Vila Santa Rosa, 13050-000

PREFEITURA MUNICIPAL DE CATANDUVAS

Título	PLANTA DA CIDADE DE CATANDUVAS	Conteúdo	DETALHES SEMIPÓRTICOS
Realizado	PROJETO DE SINALIZAÇÃO VERTICAL		REGULAMENTAÇÃO
Lugar	CATANDUVAS - SC		GISA APARECIDA GIACOMINI

Qualquer alteração deverá ser registrada nos autos			
Assinatura Responsável Técnico		Assinatura Projeto	
Projeto			
DENIR NARCIZO ZULIAN-ENG. CIVIL-CREA-SC 50805-8			
Assinado	Data	Escala	Unidade
KLEFFERTON	FEVEREIRO/2011	INDICADAS	METRO
			Parcela
			06