PLANTA DE SINALIZAÇÃO TRECHO 03
Esc.: 1/2.000

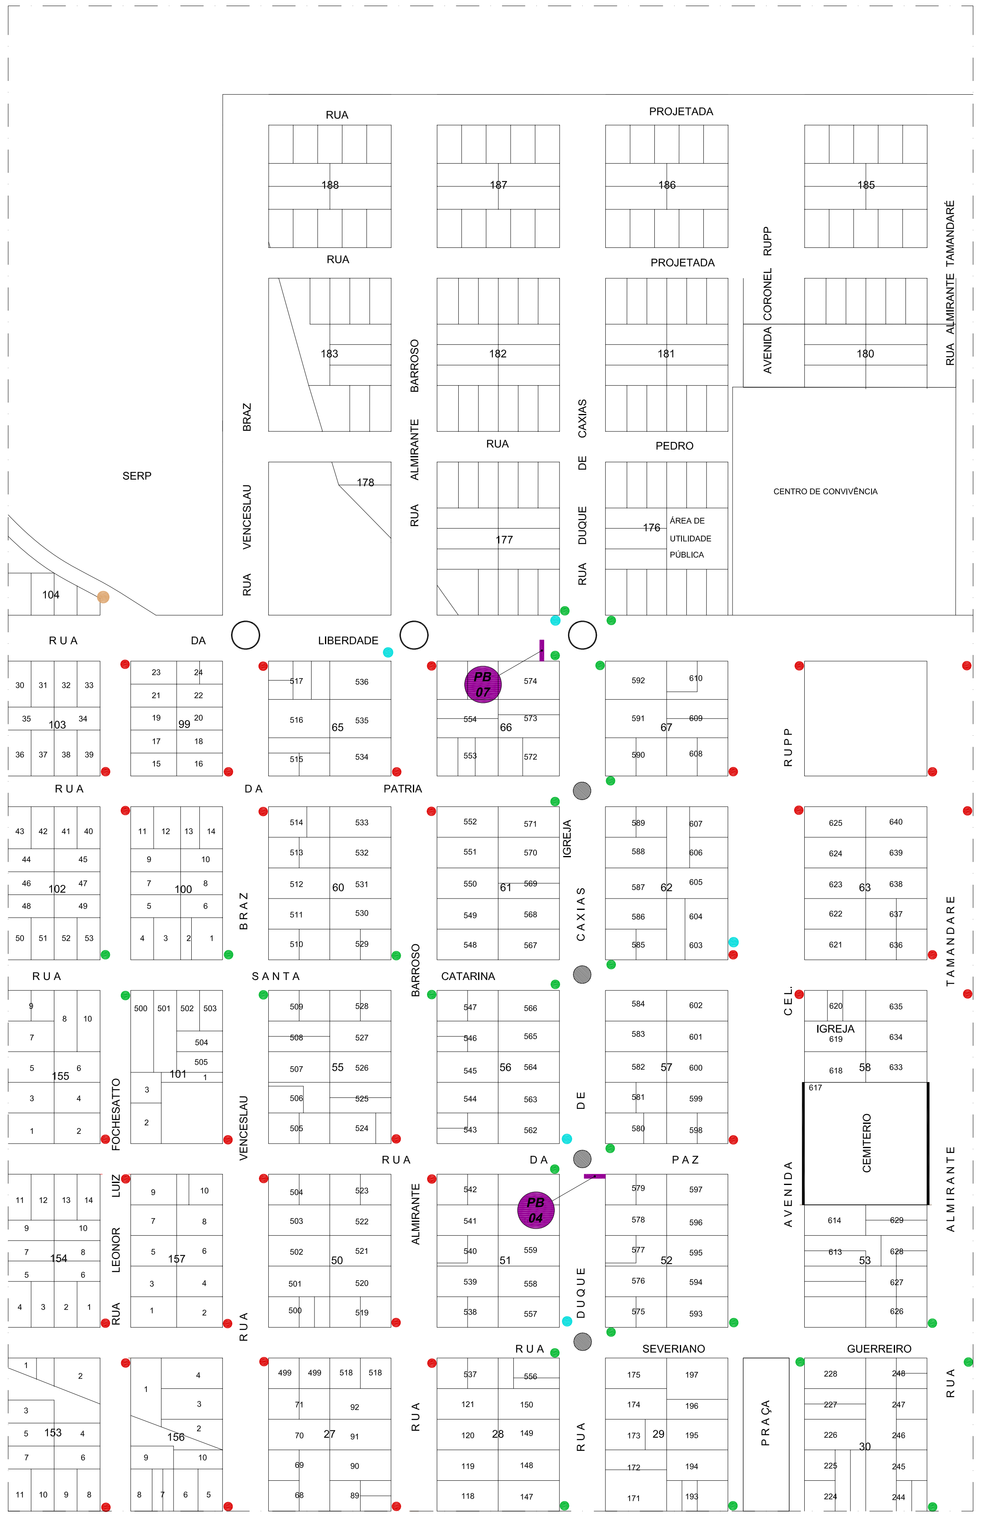

PLANTA DE SINALIZAÇÃO TRECHO 04
Esc.: 1/2.000

TRECHO 03

CORES NO MAPA	DISCRIMINAÇÃO	QUANT
	Placas Existentes	50
	Placas Parada Obrigatória	25
	Velocidade Máxima Permita	03
	Área Escolar	01
	Proibido Transito de Veículos de carga	-
	Sentido Proibido	-
	Pontos de Onibus	02
	Semipórticos	02

TRECHO 04

CORES NO MAPA	DISCRIMINAÇÃO	QUANT
	Placas Existentes	31
	Placas Parada Obrigatória	25
	Velocidade Máxima Permita	05
	Área Escolar	-
	Proibido Transito de Veículos de carga	-
	Sentido Proibido	01
	Pontos de Onibus	-
	Semipórticos	02

ammoc
Associação dos Municípios do Meio Oeste Catarinense
Rua Roberto Trompowski,68 2º andar Tel: 49 522.2800 Fax: 5220235 www.ammoc.com.br e-mail ammoc@ammoc.com.br - JOAÇABA SC

PREFEITURA MUNICIPAL DE CATANDUVAS

Título: PLANTA DA CIDADE DE CATANDUVAS	Conteúdo: PLANTA DE SINALIZAÇÃO TRECHO 03 PLANTA DE SINALIZAÇÃO TRECHO 04
Referência: PROJETO DE SINALIZAÇÃO VERTICAL	
Local: CATANDUVAS -SC	Prefeito: GISA APARECIDA GIACOMIN

Qualquer alterações consulte os responsáveis técnicos

Assinatura Responsável Técnico — Assinatura Prefeito

Projeto: DENIR NARCIZO ZULIAN-ENG. CIVIL-CREA/SC 50805-8

Desenho	Data	Escala(s)	Unidade	Prancha
KLEVERTON	FEVEREIRO/2011	INDICADA(S)	METRO	03