PLANTA DA LOCALIZAÇÃO DO PROJETO PROPOSTO
ESCALA: RELATIVA

TABELA DE VALORES EM "cm"														CONSUMO DE MATERIAL		
B.S.T.C	LEGENDA DAS POSIÇÕES													CONCR. m³	FORMA m²	ENROC. m²
	a	b	c	d	e	f	g	K	m	n	H	L	M	N			
Ø200cm	280	20	290	40	40	30	20	10	15	30	235	460	320	10	4.684	23.64	2.280

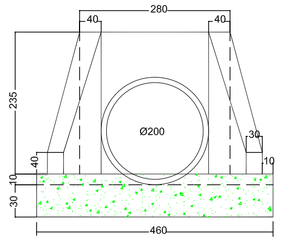

VISTA FRONTAL

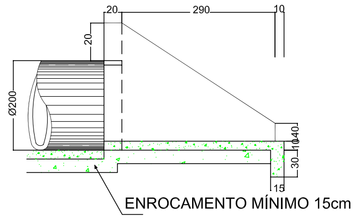

VISTA LATERAL

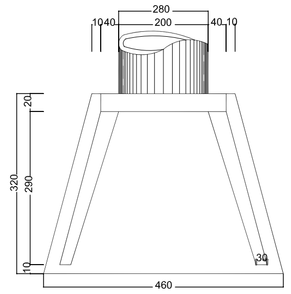

VISTA SUPERIOR

DETALHE BOCA BSTC
ESCALA: RELATIVA

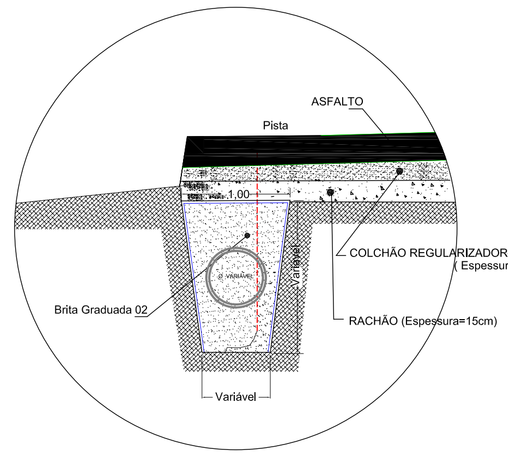

DETALHE DRENO PROFUNDO
ESCALA: RELATIVA

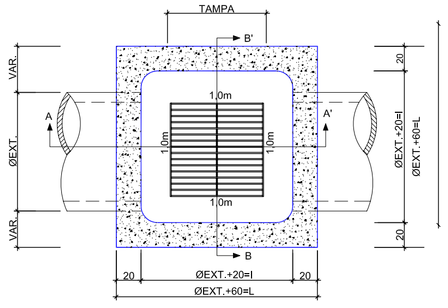

SECÇÃO A-A'

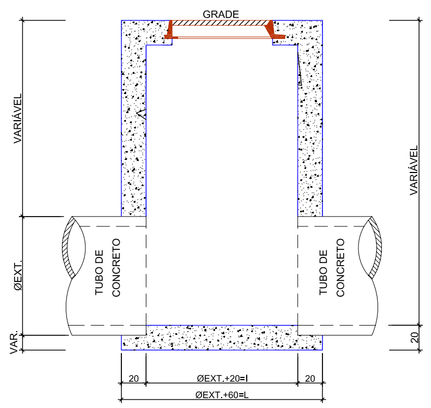

SECÇÃO B-B'

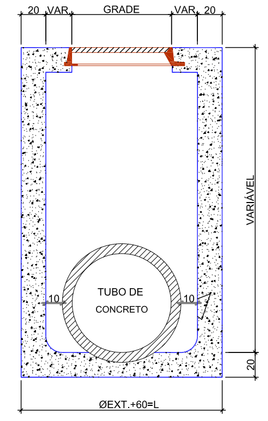

DETALHES CAIXA DE INSPEÇÃO EM CONCRETO
ESCALA: RELATIVA

LEGENDA

- BOCAS DE BSTC EXECUTAR
- CAIXA CEGA A EXECUTAR
- BOCAS DE LOBO EXECUTADAS
- DRENAGEM PLUVIAL A EXECUTAR

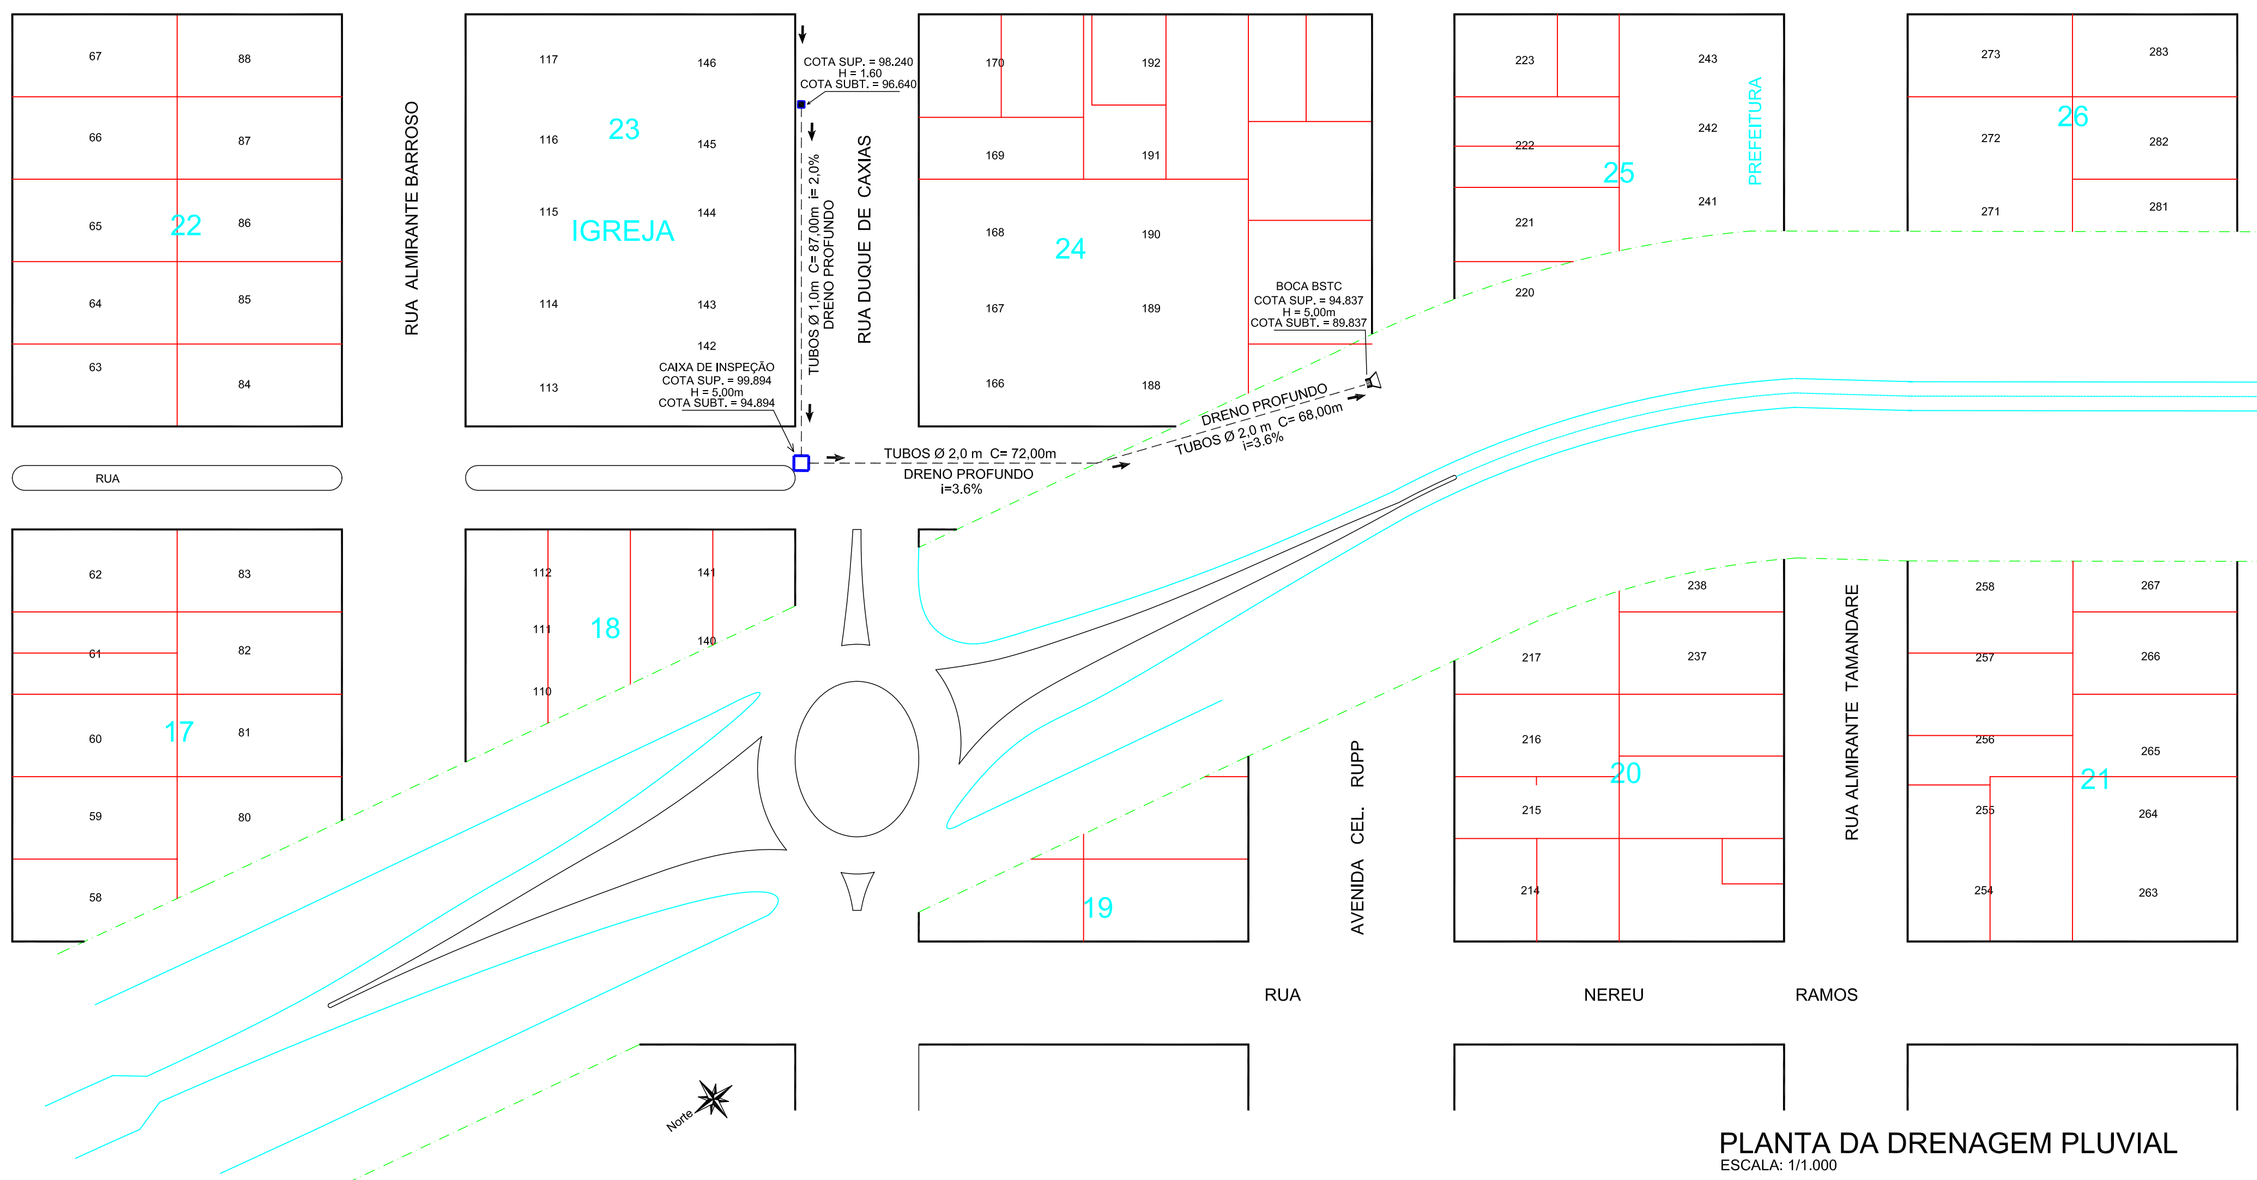

PLANTA DA DRENAGEM PLUVIAL
ESCALA: 1/1.000

-RELAÇÃO DE QUANTITATIVOS DA DRENAGEM-

BOCAS DE BSTC	01un
CAIXA DE INSPEÇÃO	01un
TUBOS Ø 1,0m	87 un
TUBOS Ø 2,0m	140un

Rua Roberto Trompowiski,68 2º andar Tel: 49 3522-2800 Fax: 3522-0235 www.ammoc.com.br e-mail ammoc@ammoc.com.br - JOAÇABA SC

MUNICÍPIO DE CATANDUVAS - SC

Obra: DRENAGEM PLUVIAL	Conteúdo: PLANTA DA DRENAGEM PLUVIAL DETALHES DA DRENAGEM PLANTA DE LOCALIZAÇÃO DO PROJETO
Referência: DRENAGEM PLUVIAL	
Local da Obra: RUAS DO CENTRO DE CATANDUVAS	Prefeita: GISA APARECIDA GIACOMIN

Qualquer alterações consulte os responsáveis técnicos

Assinatura Responsável Técnico — Assinatura da Prefeita

Projeto: DENIR NARCIZO ZULIAN - ENGº CIVIL - CREA/SC 50.805-8				Prancha: 01/01
Desenho: EDSON ABATTI	Data: NOVEMBRO / 2011	Escala(s): INDICADA(S)	Outros: XXXX	

\\Sevdados\servdados\Edson\Edson Abatti\EDSON 2011\CATANDUVAS\LEVANTAMENTOS TOPOGRÁFICOS\PROJETO DRENAGEM CENTRO\DRENAGEM.dwg, 9/11/2011 10:32:59, Adobe PDFaaaaaaaaaaaaaaaaaaaaaa.pc3