




PLANTA DE COBERTURA
Escala 1/100

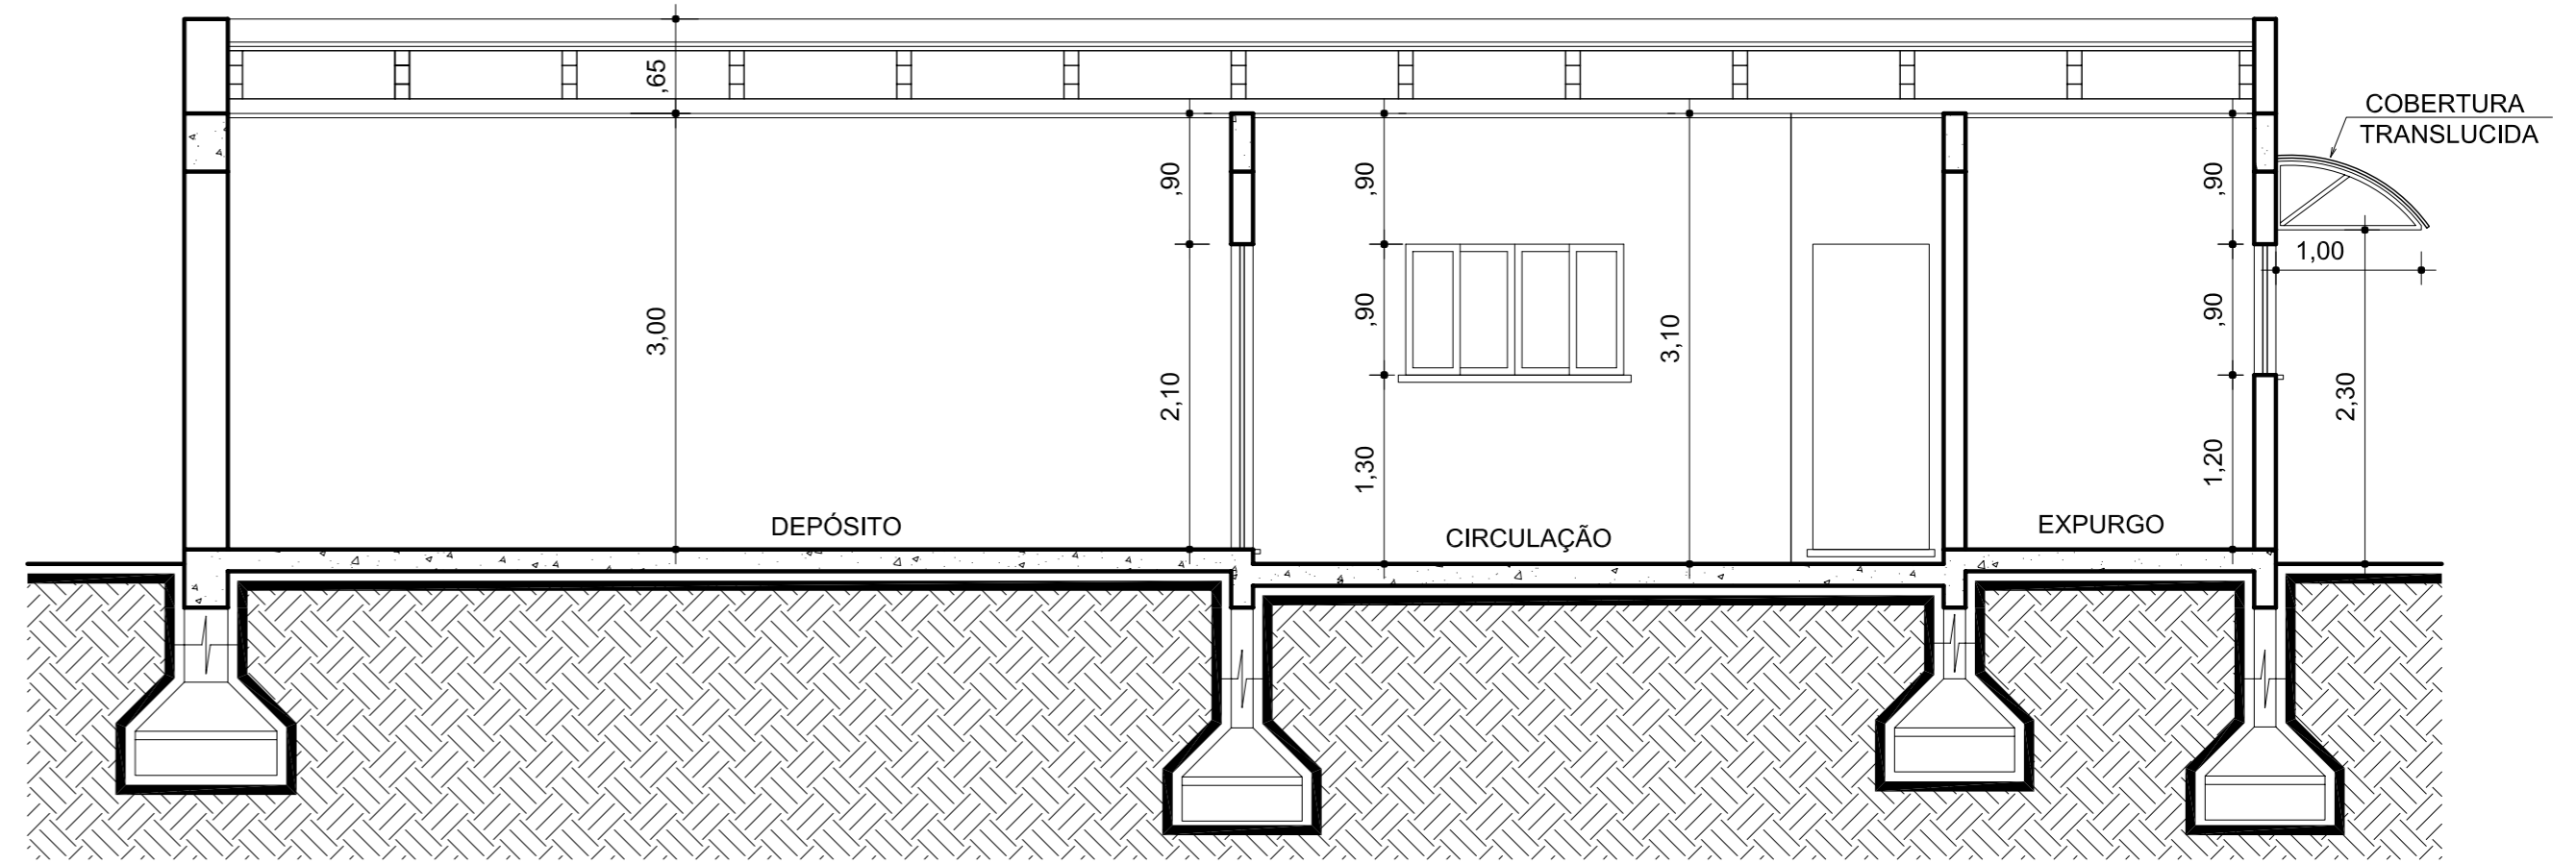

CORTE BB
ESCALA 1:50

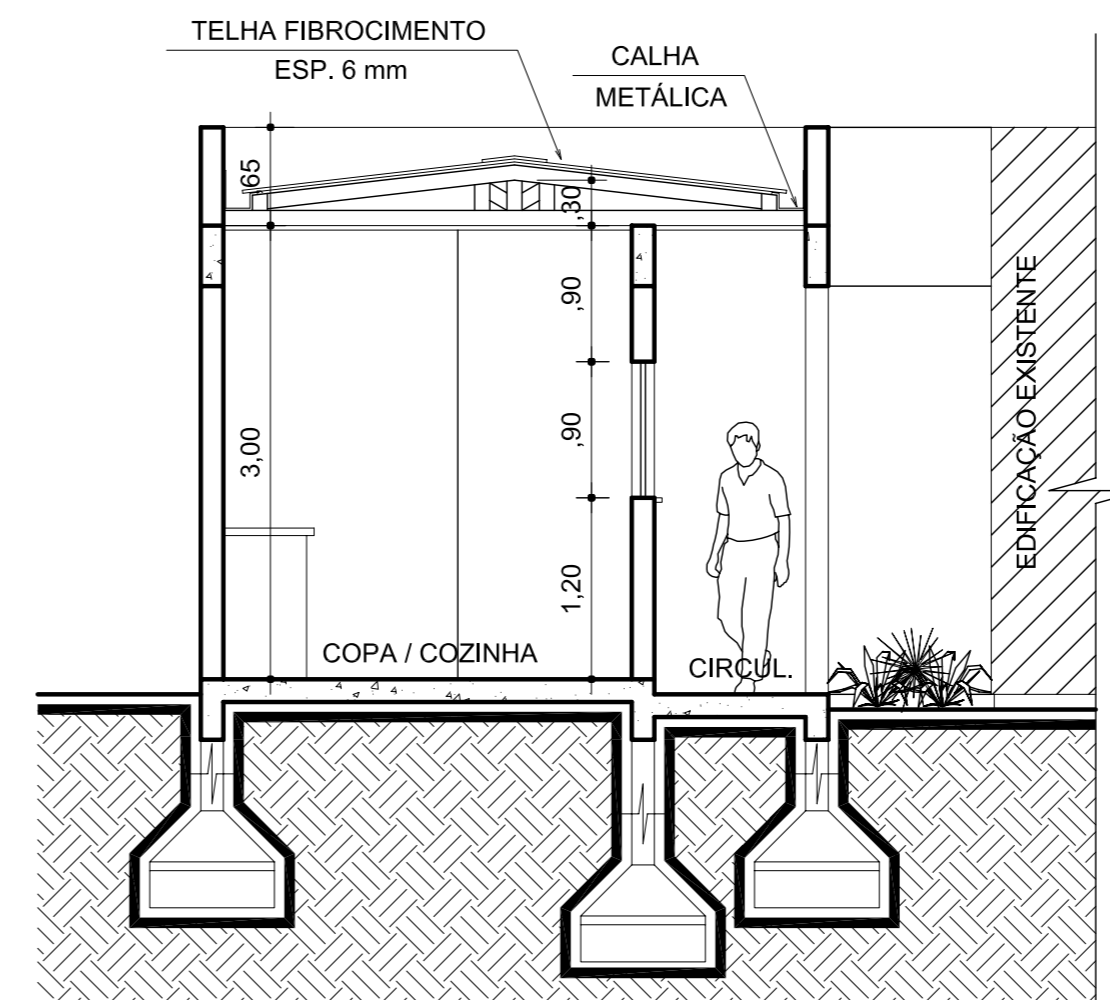

CORTE AA
ESCALA 1:50

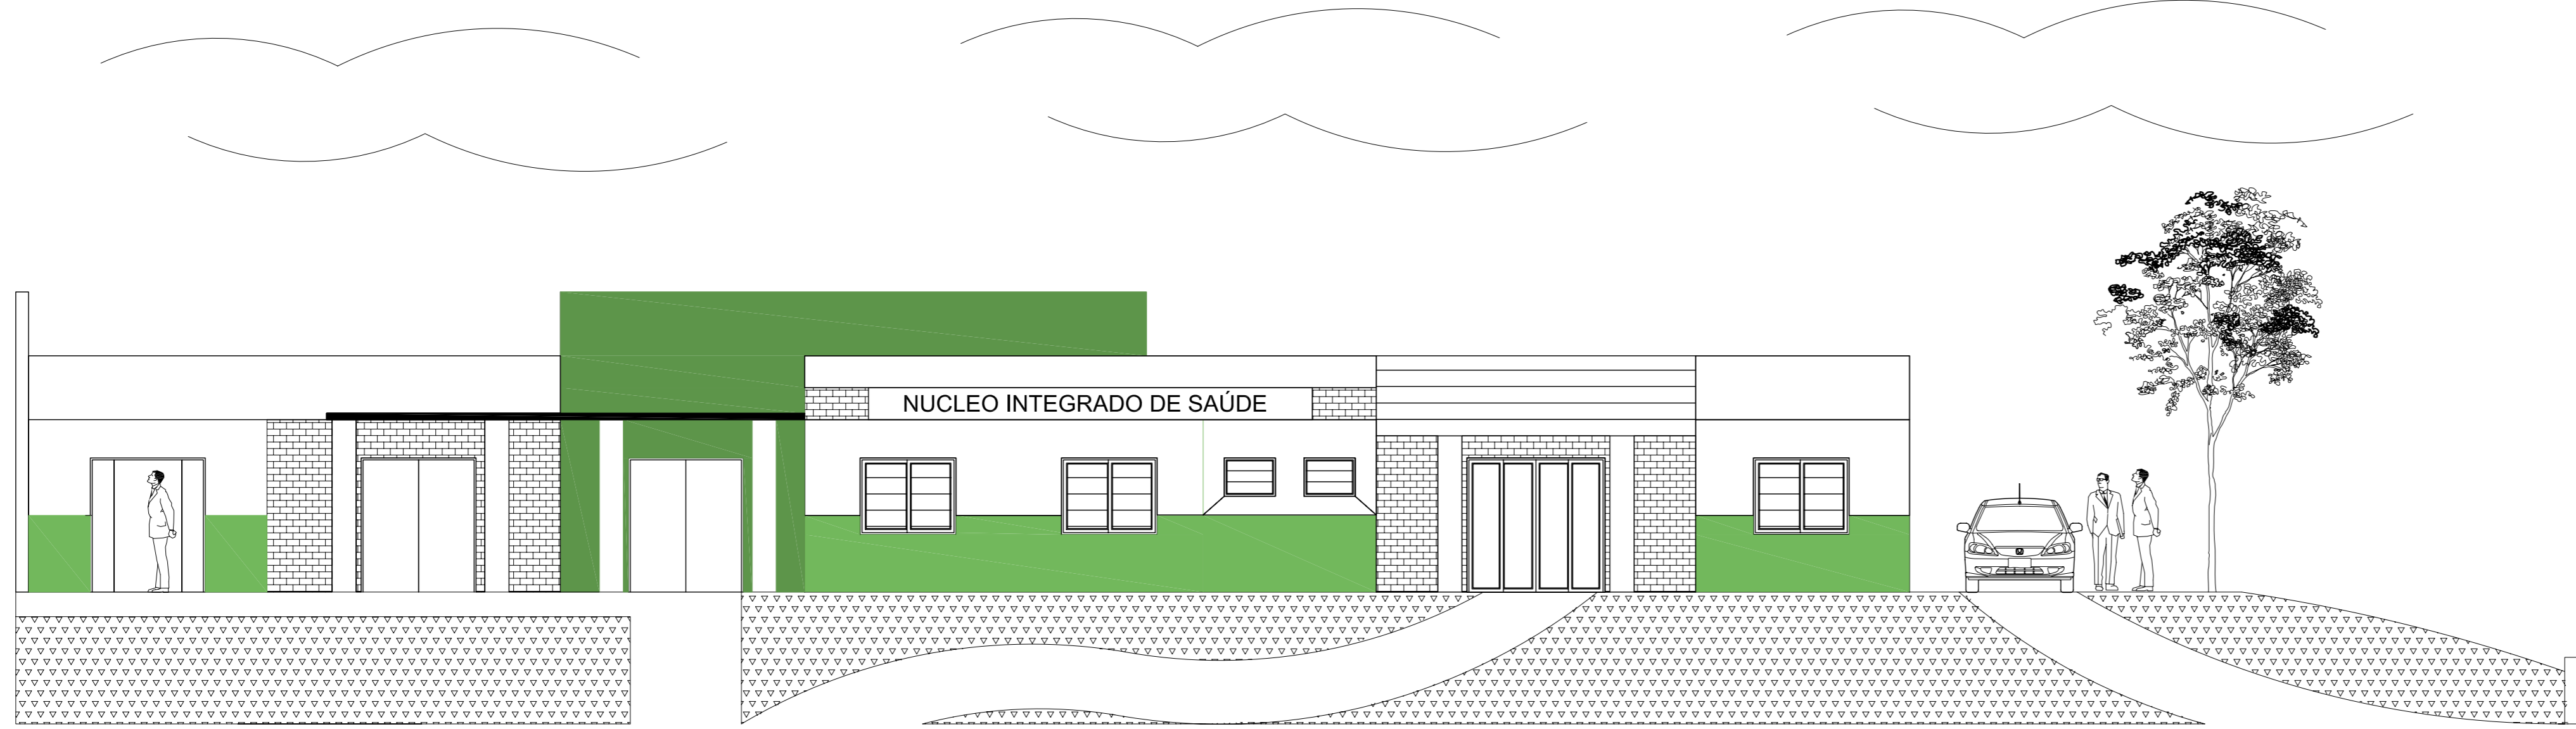

FACHADA PRINCIPAL



Rua Roberto Trompowski, 68 2º andar - Tel: 49 522.2800 Fax: 5220235 www.ammoc.com.br e-mail ammoc@ammoc.com.br - JOIACABA SC

PREFEITURA MUNICIPAL DE CATANDUVAS	
Obra	REFORMA POSTO DE SAÚDE DO CENTRO
Referência	PROJETO ARQUITETÔNICO
Local da Obra	RUA DUQUE DE CAXIAS - CENTRO - CATANDUVAS - SC
Conteúdo	FACHADA PRINCIPAL CORTE AA E BB PLANTA DA COBERTURA
Qualquer alterações consulte os responsáveis técnicos	
Assinatura Responsável Técnico	Assinatura Prefeito
Projeto	DENIR NARCIZO ZULIAN - ENG.º CIVIL - CREA/SC 50.805-8 MICHEL ALBERTI - ENG.º CIVIL - CREA/SC 80.032-6 ANA JÚLIA UNGERICH - ENG.º CIVIL - CREA/SC 105.295-8
Desenho	ANDRÉ BEAL
Data	ABRIL / 2012
Escala(s)	INDICADA(S)
Unidade	METRO
ARQ 02/03	