



ELEVÇÃO FRONTAL  
ESCALA = 1 : 75

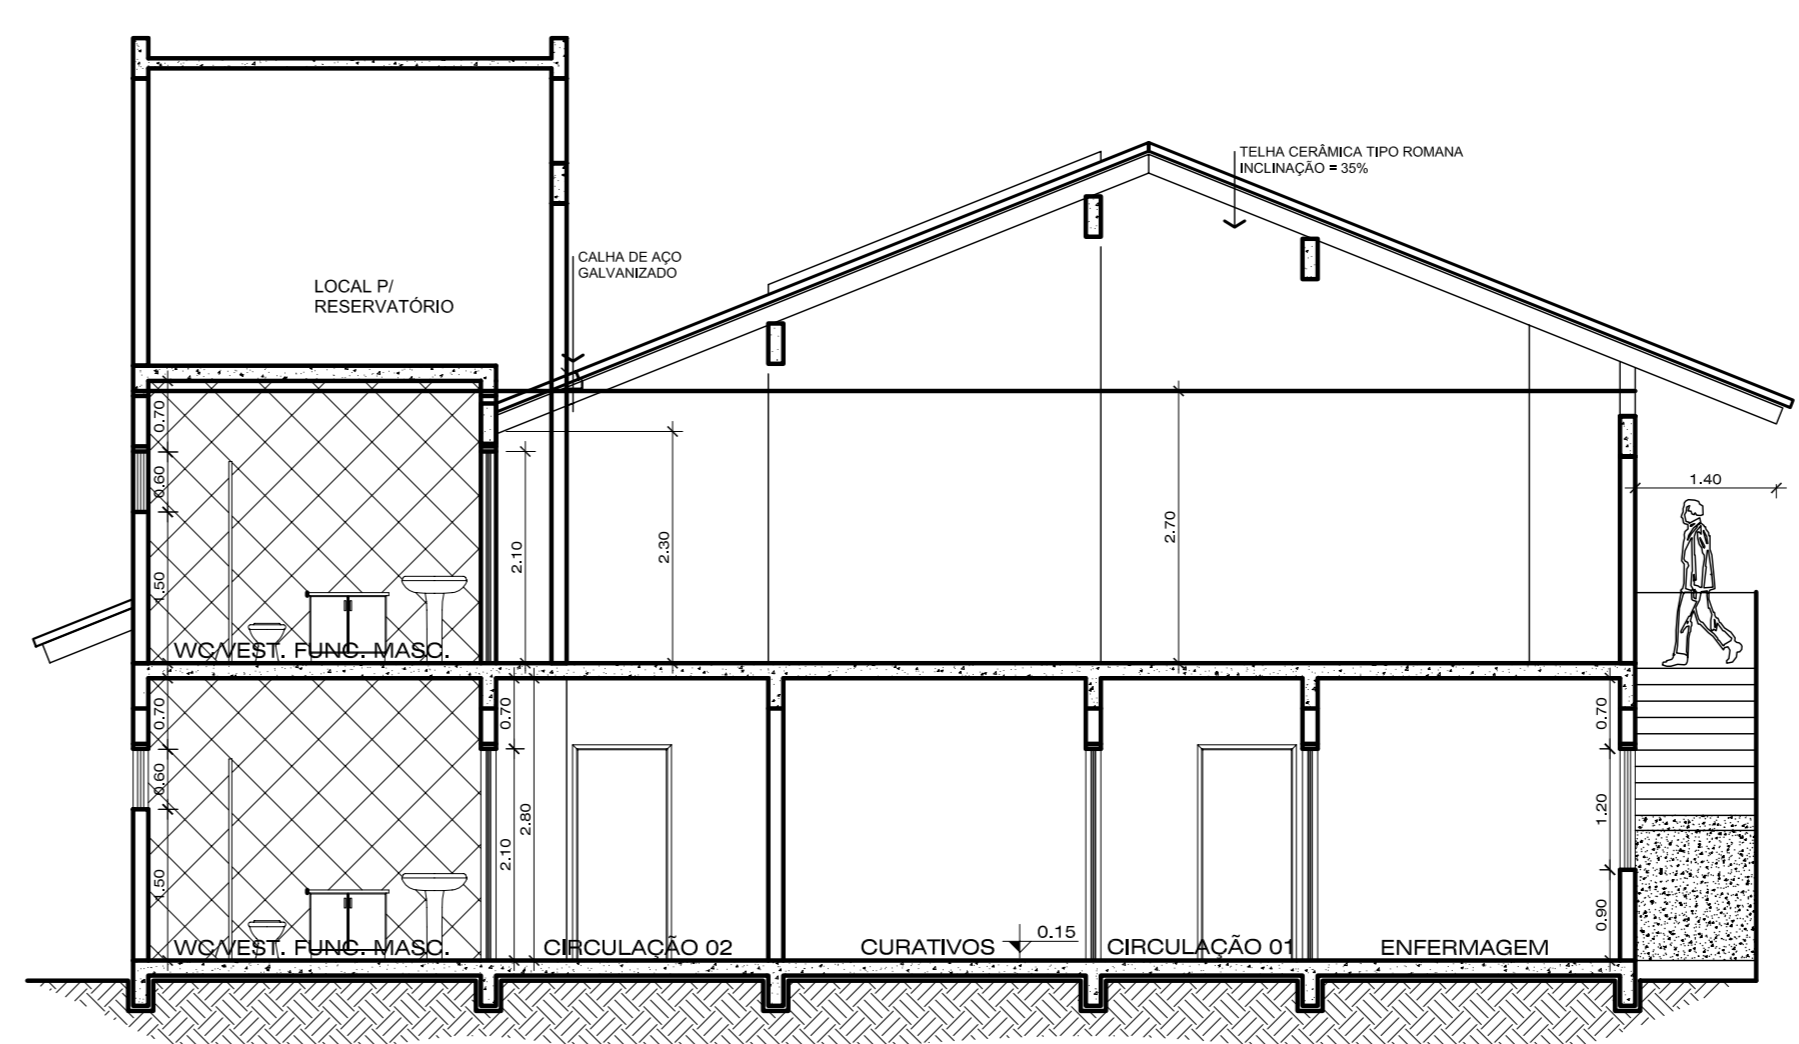

CORTE BB  
ESCALA = 1 : 75

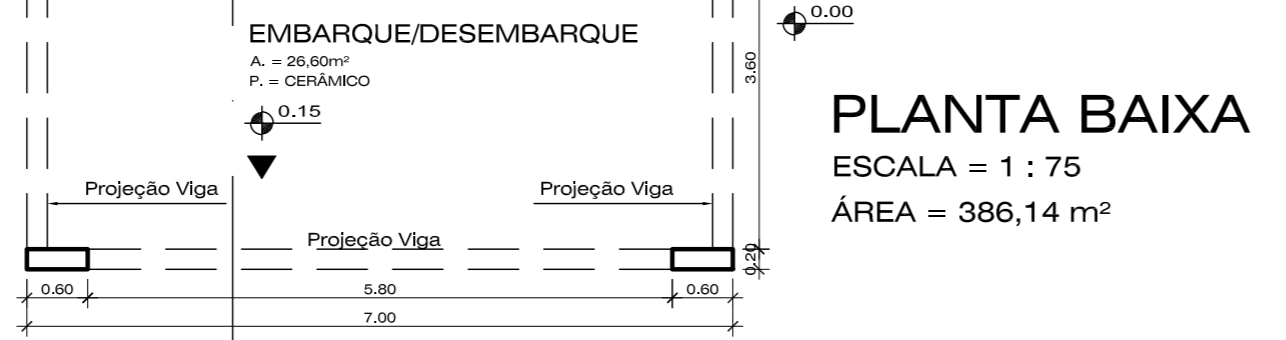

PLANTA BAIXA  
ESCALA = 1 : 75  
ÁREA = 386,14 m²

TABELA DE CÓDIGOS DE ACABAMENTOS

<b>PREPARO E PINTURAS EXTERNAS</b>	
ÁREA PAREDES .....	520,00 m²
ÁREA DE BEIRAS .....	68,00 m²
<b>PAREDES</b>	
■	PREPARO, FECHAMENTO DE FISSURAS E PINTURA ACRÍLICA FOSCA
<b>TETOS</b>	
▲	FORRO DE GESSO EM PLACAS DE 60 x 60 cm
<b>ESQUADRIAS</b>	
▼	PINTURA ESMALTE SINTÉTICO

QUADRO DE ABERTURAS

CÓDIGO	QTD	DIMENSÕES			DISCRIMINAÇÃO		
		LARG.	ALT.	PEITORIL	TIPO	OBSERVAÇÕES	MATERIAL
P1	08	0,90	2,10		ABRIR	02 ESQ. - 06 DIR.	MADEIRA INT.
P2	11	0,80	2,10		ABRIR	07 ESQ. - 04 DIR.	MADEIRA INT.
P3	02	0,70	2,10		ABRIR	01 ESQ. - 01 DIR.	MADEIRA INT.
P4	02	0,90	2,10		CORRER	01 F. MÓVEL	MADEIRA INT.
P5	02	0,90	2,10		ABRIR	02 ESQ.	ALUM. / VIDRO / EXT.
P6	03	1,50	2,10		ABRIR	2 F. MÓVEIS	MADEIRA INT.
P7	01	2,00	2,10		CORRER	2 F. MÓVEIS	ALUM. / VIDRO / EXT.
J1	13	2,00	1,20	0,90	CORRER	2 F. MÓVEIS 2 F. FIXAS	ALUMÍNIO
J2	03	2,00	0,60	1,50	CORRER	2 F. MÓVEIS 2 F. FIXAS	ALUMÍNIO
J3	07	1,00	0,60	1,50	MAX-AR	1 F. MÓVEL	ALUMÍNIO
J4	04	1,00	1,20	0,90	MAX-AR	1 F. MÓVEL	ALUMÍNIO
J5	01	1,50	1,00	1,10	CORRER	2 F. MÓVEIS	VIDRO
J6	01	1,50	1,00	1,10	FIXO		VIDRO



Rua Roberto Trompowski, 68 2º andar - Tel: 49 522 2800 Fax: 5220235 www.ammoc.com.br e-mail: ammoc@ammoc.com.br - JUAÇABA SC

PREFEITURA MUNICIPAL DE CATANDUVAS

Obra	POSTO DE SAÚDE BAIRRO SAYONARA	Conteúdo	PLANTA BAIXA PAVTO, TERREO LAYOUT PAVTO, TERREO
Referência	PROJETO PINTURA E MURO DE DIVISA	Prefeito	GISA APARECIDA GIACOMIN
Local da Obra	RUA JULIO DE CASTILHOS - CATANDUVAS - SC	Qualquer alteração consulte os responsáveis técnicos	
Assinatura Responsável Técnico		Assinatura Prefeito	
Projeto	DENIR NARCIZO ZULIAN - ENG. CIVIL - CREA/SC 50.805-8 MICHEL ALBERTI - ENG. CIVIL - CREA/SC 80.032-6 ANA JÚLIA UNGERICH - ENG. CIVIL - CREA/SC 105.295-8	Plancha	ARQ 01/02
Desenho	ANDRÉ BEAL	Data	ABRIL / 2012
Escala	INDICADA(S)	Unidade	METRO