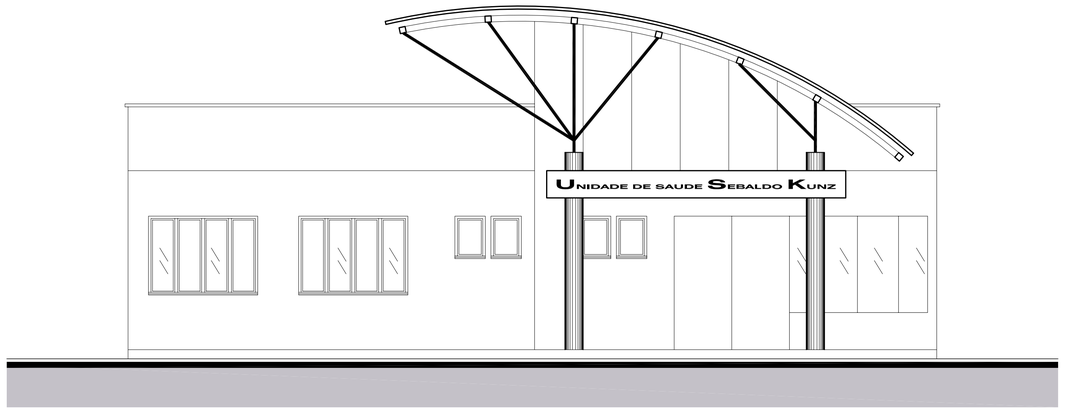

FACHADA PRINCIPAL
Escala 1/50

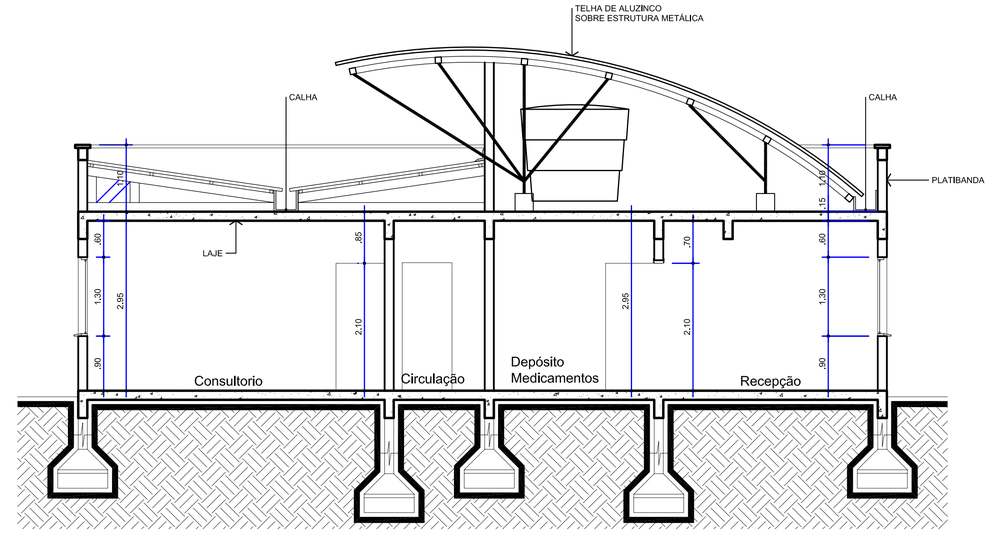

CORTE AA
Escala 1/50

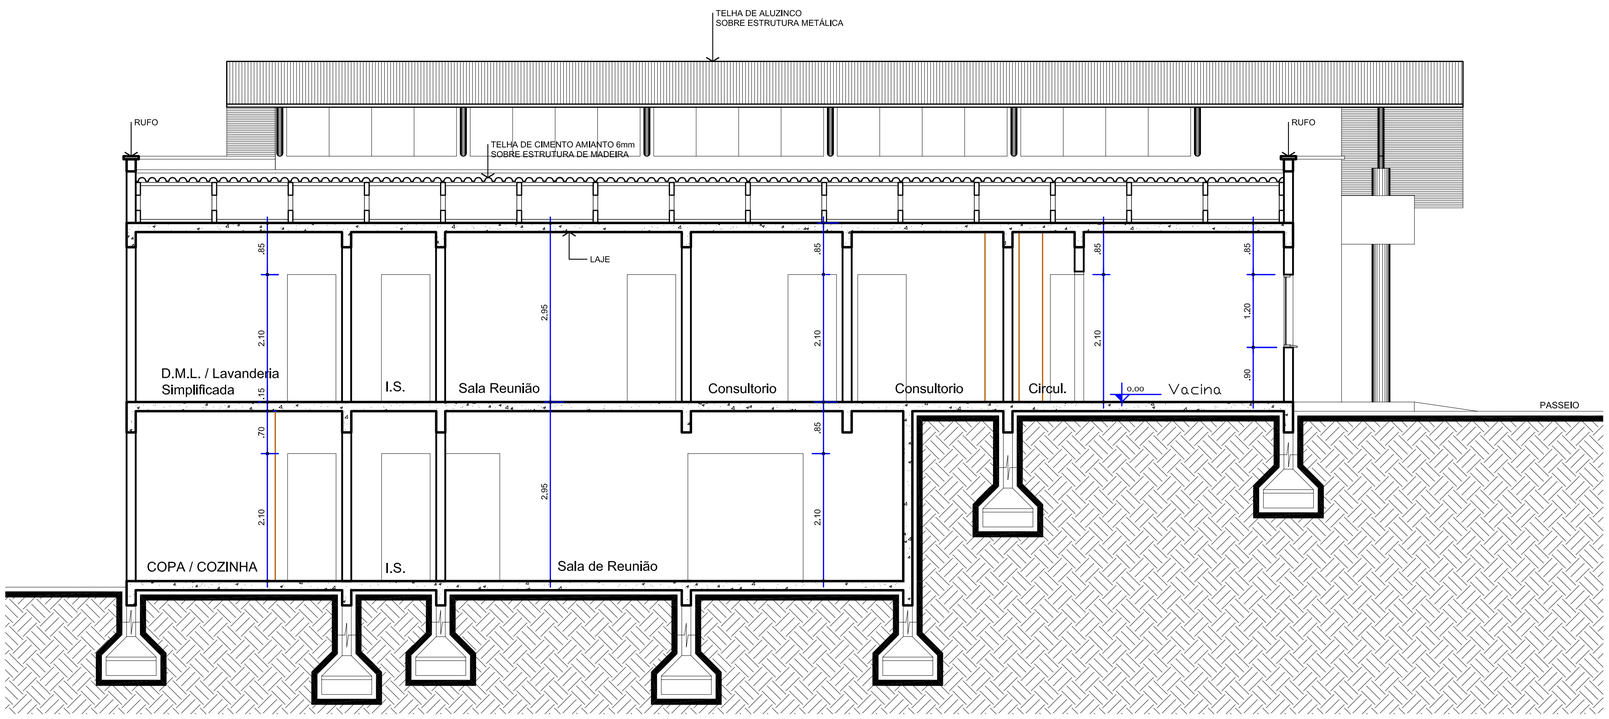

CORTE BB
Escala 1/50

ARQUIVO

ammoc
Associação dos Municípios do Meio Oeste Catarinense
Rua Roberto Trompowiski,68 2º andar Tel: 49 522 2800 Fax: 5220235 www.ammoc.com.br e-mail ammoc@ammoc.com.br - JOAÇABA SC

PREFEITURA MUNICIPAL DE CATANDUVAS

Obra: POSTO DE SAÚDE BAIRRO SEBALDO KUNZ	Conteúdo: CORTES "AA" E "BB" E ELEVAÇÃO PRINCIPAL
Referência: PROJETO ARQUITETÔNICO	
Local da Obra: RUA JOSÉ BOTIN - BAIRRO SEBALDO KUNZ - CATANDUVAS - SC	Prefeito: GISA APARECIDA GIACOMIN

Quaisquer alterações consulte os responsáveis técnicos

Assinatura Responsável Técnico — Assinatura Prefeito

Projeto: DENIR NARCIZO ZULIAN - ENGº. CIVIL - CREA/SC 50.805-8
MICHEL ALBERTI - ENGº. CIVIL - CREA/SC 80.032-6
ANA JÚLIA UNGERICHT - ENGª. CIVIL - CREA/SC 105.295-8

Desenho	Data	Escala(s)	Unidade	Prancha
ANDRÉ BEAL	ABRIL / 2012	INDICADA(S)	METRO	ARQ 02/03