



PLANTA DE COBERTURA
Escala 1/75

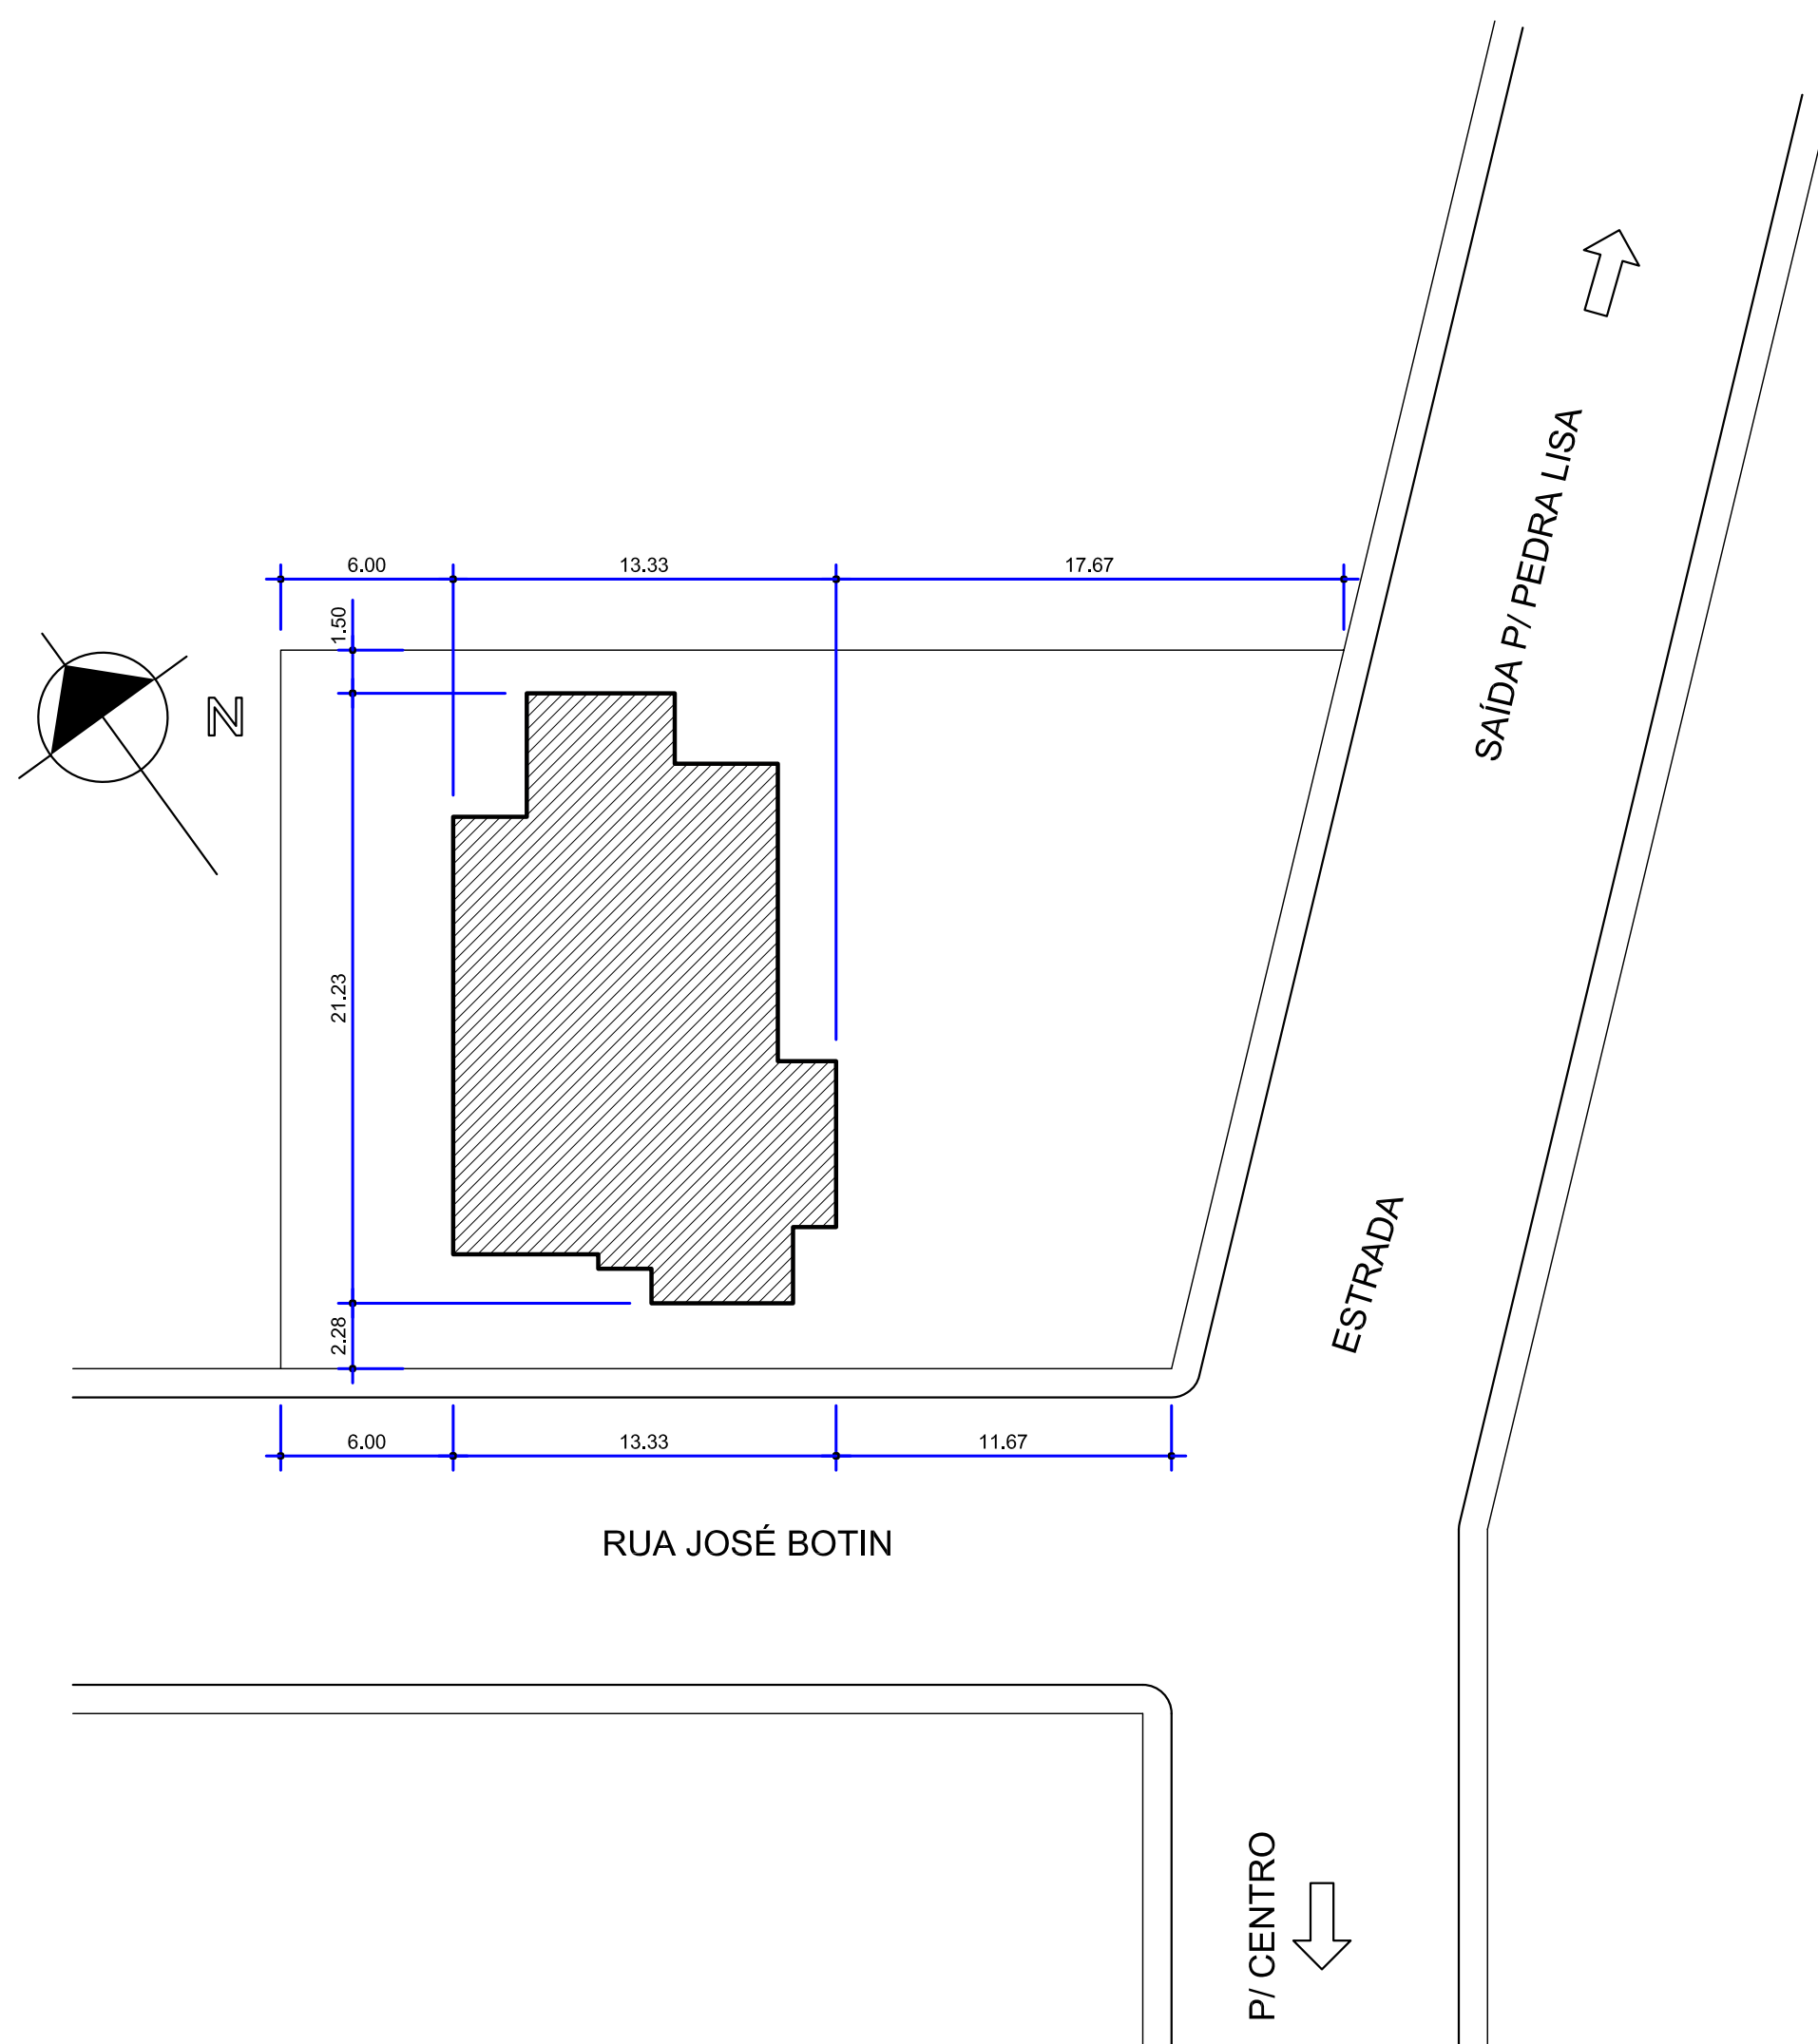

PLANTA DE LOCAÇÃO
Escala 1/250

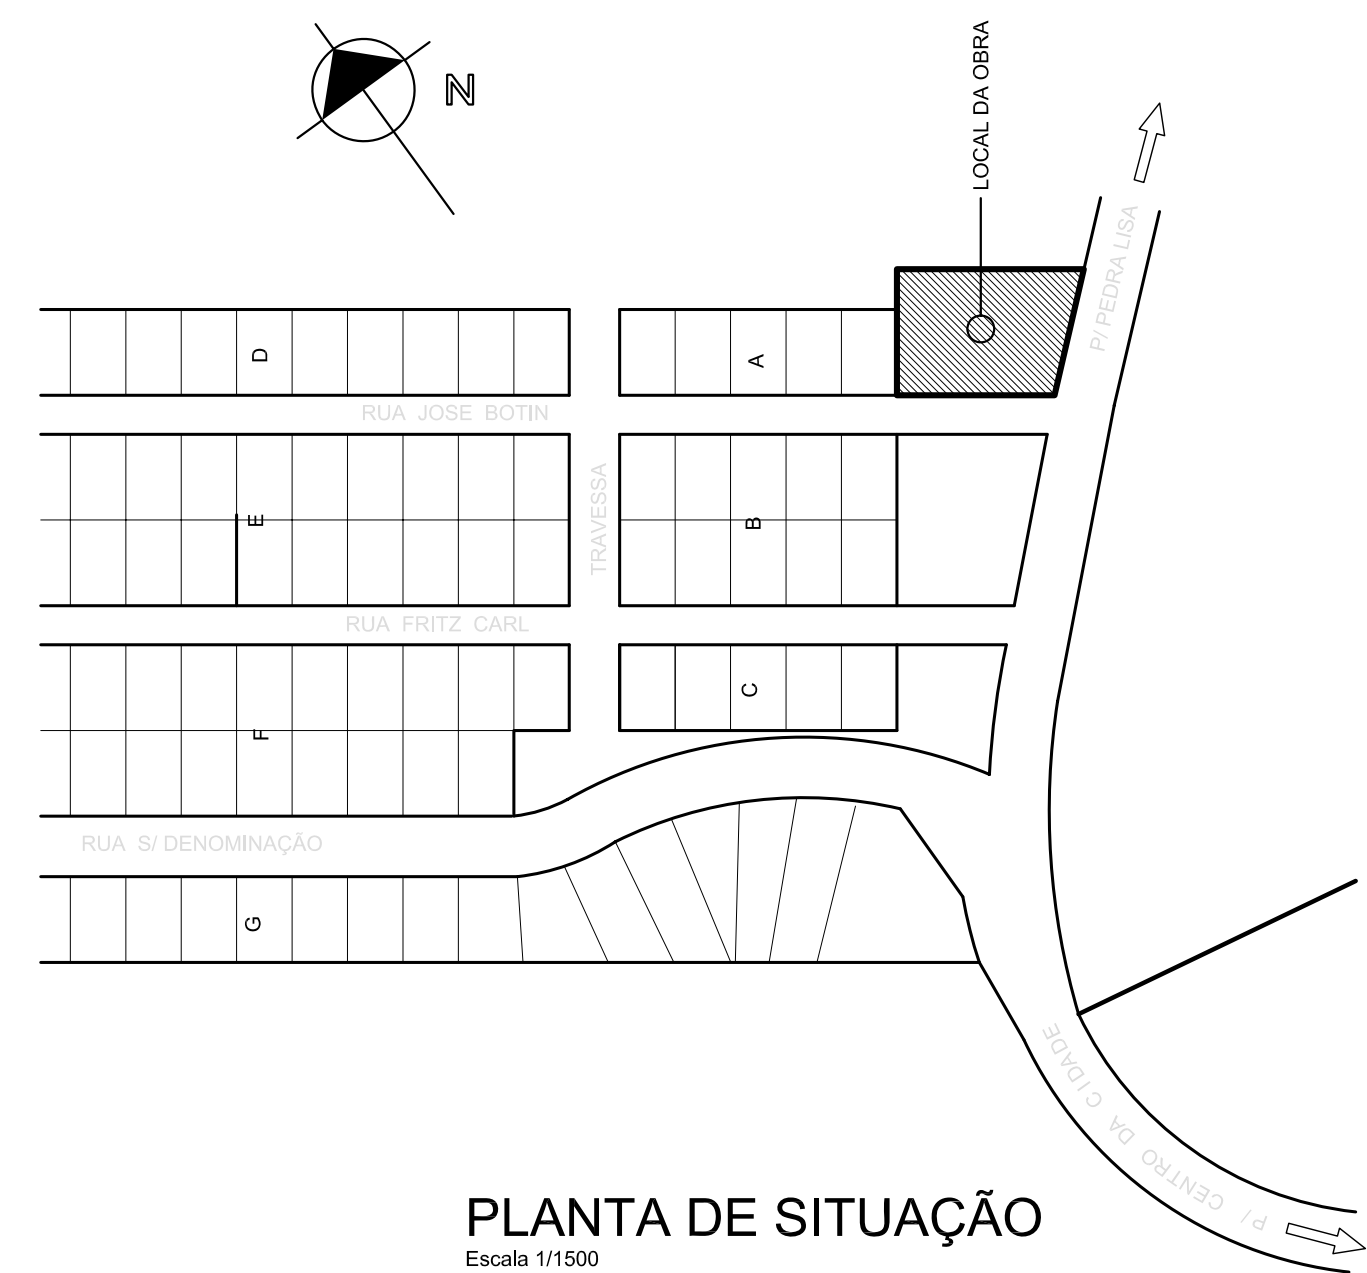

PLANTA DE SITUAÇÃO
Escala 1/1500



Rua Roberto Trompowski 68 2º andar. Tel: 49 522.2800 Fax: 5220235 www.ammoc.com.br e-mail ammoc@ammoc.com.br - JOIQUABA SC

PREFEITURA MUNICIPAL DE CATANDUVAS	
Obra	Conteúdo
POSTO DE SAÚDE BAIRRO SEBALDO KUNZ	PLANTA DE COBERTURA PLANTA DE LOCAÇÃO PLANTA DE SITUAÇÃO
Referência	
PROJETO ARQUITETÔNICO	
Local da Obra	Prefeito
RUA JOSÉ BOTIN - BAIRRO SEBALDO KUNZ - CATANDUVAS - SC	GISA APARECIDA GIACOMIN
Quaisquer alterações consulte os responsáveis técnicos	
Assinatura Responsável Técnico	Assinatura Prefeito
Projeto	Prancha
DENIR NARCIZO ZULIAN - ENG. CIVIL - CREA/SC 50.805-8 MICHEL ALBERTI - ENG. CIVIL - CREA/SC 80.032-6 ANA JÚLIA UNGERICH - ENG. CIVIL - CREA/SC 105.295-8	ARQ 03/03
Desenho	Data
ANDRÉ BEAL	ABRIL / 2012
Escala(s)	Unidade
INDICADA(S)	METRO