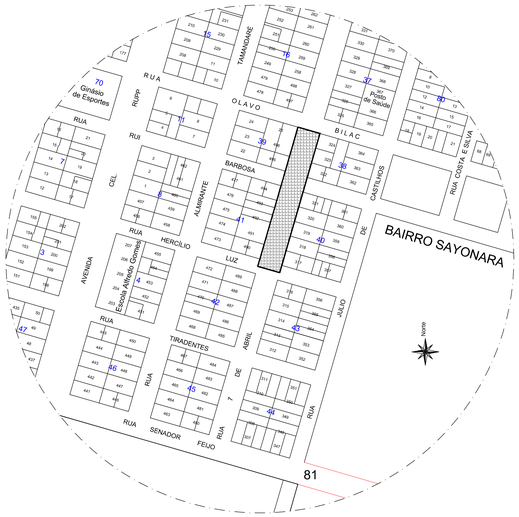

PLANTA DA LOCALIZAÇÃO DO PROJETO PROPOSTO
ESCALA: RELATIVA

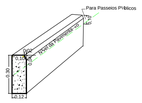

MEIO FIO PRÉ-MOLDADO
Escala: Relativa

DETALHE ASSENTAMENTO PARALELEPÍPEDOS

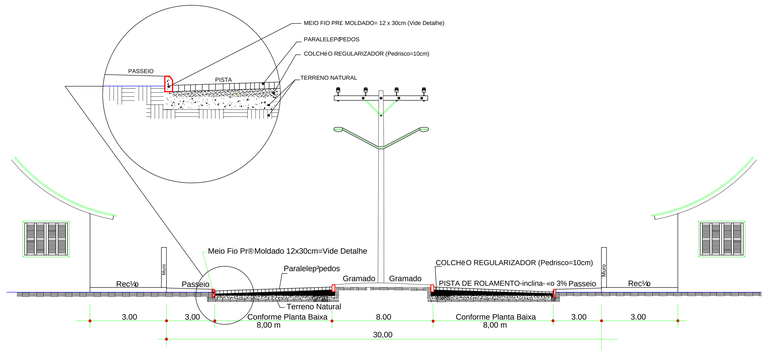

PLANTA DA SEÇÃO TRANSVERSAL
ESCALA: RELATIVA

-RELAÇÃO DE QUANTITATIVOS DAS ÁREAS-

PARTE DA RUA 7 DE ABRIL

ÁREA DE PAVIMENTAÇÃO ..... 3.567,53 m²
EXTENSÃO ..... 192.78 m
LARGURA DE PAVIMENTAÇÃO ..... Conf. Planta Baixa
MEIO FIOS (PARTE EXISTENTE) E MAIS ..... 306 un

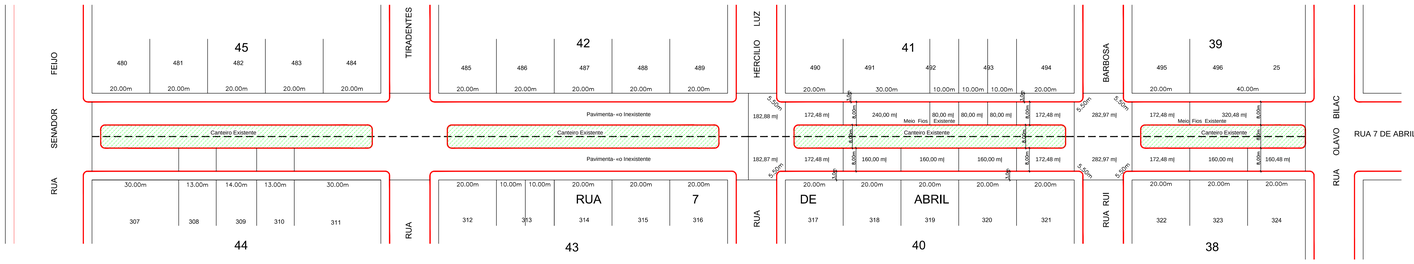

PLANTA GEOMÉTRICA DA RUA
ESCALA: 1/750

ammoc
Associação dos Municípios do Meio Oeste Catarinense
Rua Roberto Trompowski,48 2º andar Tel: 49 3522-2800 Fax: 3522-0238 www.ammoc.com.br e-mail: ammoc@ammoc.com.br – CAÇADOR SC

MUNICÍPIO DE CATANDUVAS - SC

Obra: PROJETO DE PAVIMENTAÇÃO EM PARALELEPÍPEDOS	Conteúdo: SEÇÃO TRANSVERSAL PLANTA GEOMÉTRICA DAS ÁREAS LOCALIZAÇÃO E DETALHE MEIO FIO
Refer. nota: PROJETO DE PAVIMENTAÇÃO	
Local da Obra: PARTE DA RUA 7 DE ABRIL	Prefeita: GISA APARECIDA GIACOMIN

Qualquer altera-ções consulte os responsáveis técnicos

Assinatura Responsável Técnico — Assinatura da Prefeita

Projeto: DENIR NARCIZO ZULIAN - ENGºCIVIL - CREA/SC 50.805-8			Prancha: GEO 01 - 01
Desenho: EDISON ABATTI	Data: MARÇO / 2012	Escala(s): INDICADA(S)	Outros: XXXX