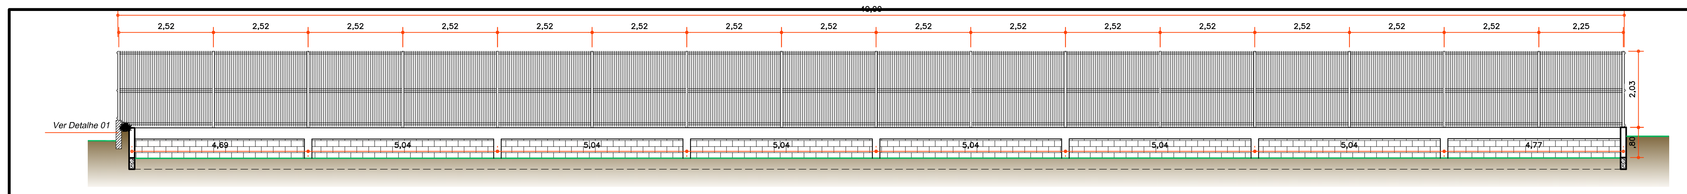

VISTA FRONTAL TRECHO 04
Esc.: 1/75

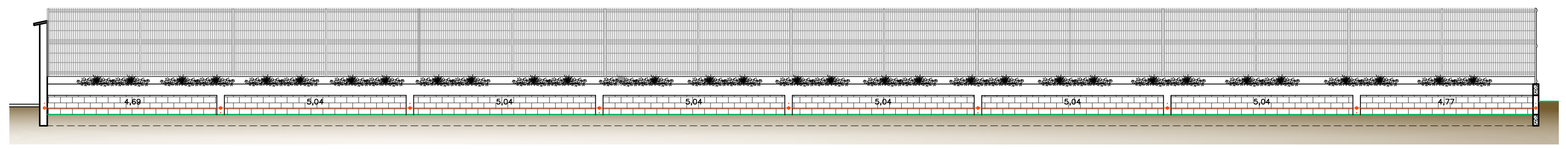

VISTA FRONTAL TRECHO 03
Esc.: 1/75

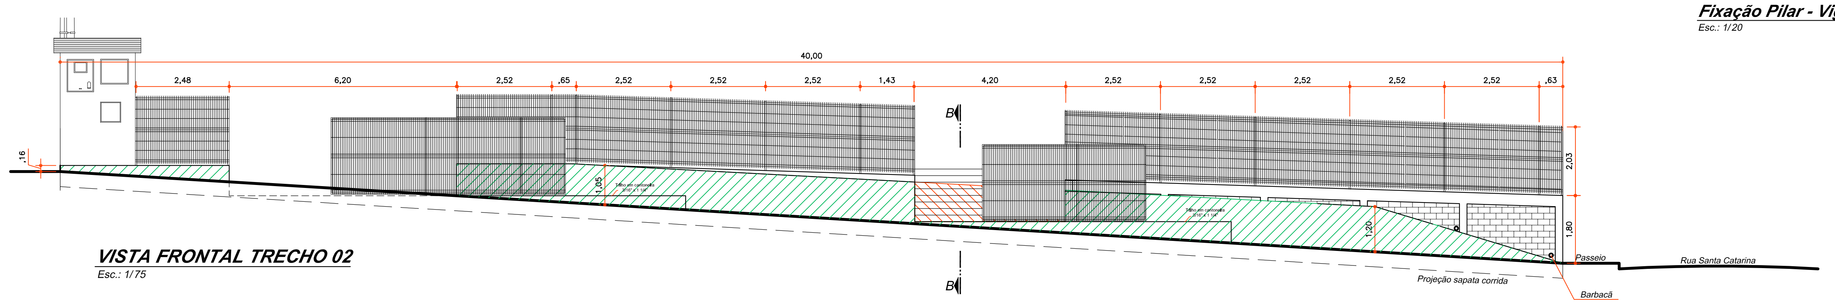

VISTA FRONTAL TRECHO 02
Esc.: 1/75

Muro existente em concreto armado

Parte do muro existente a ser demolida

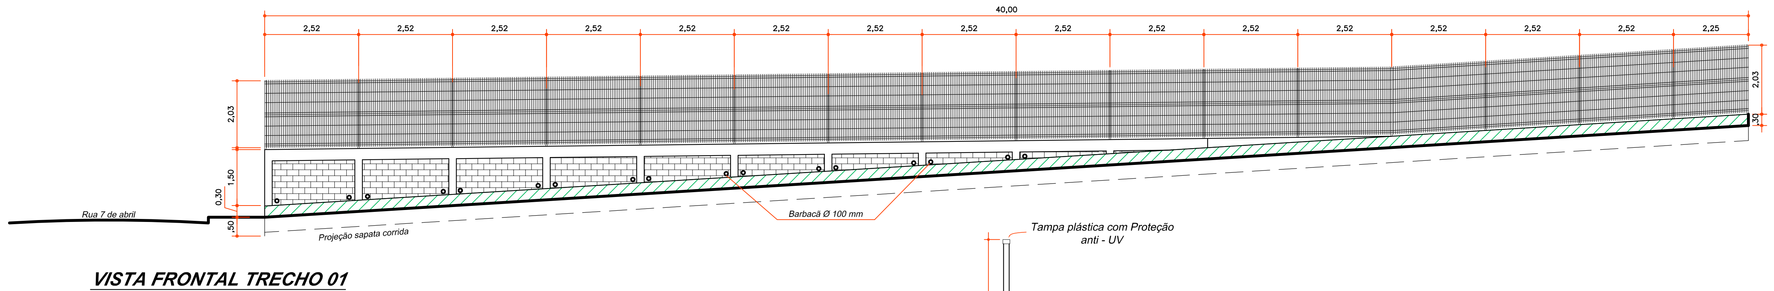

VISTA FRONTAL TRECHO 01
Esc.: 1/75

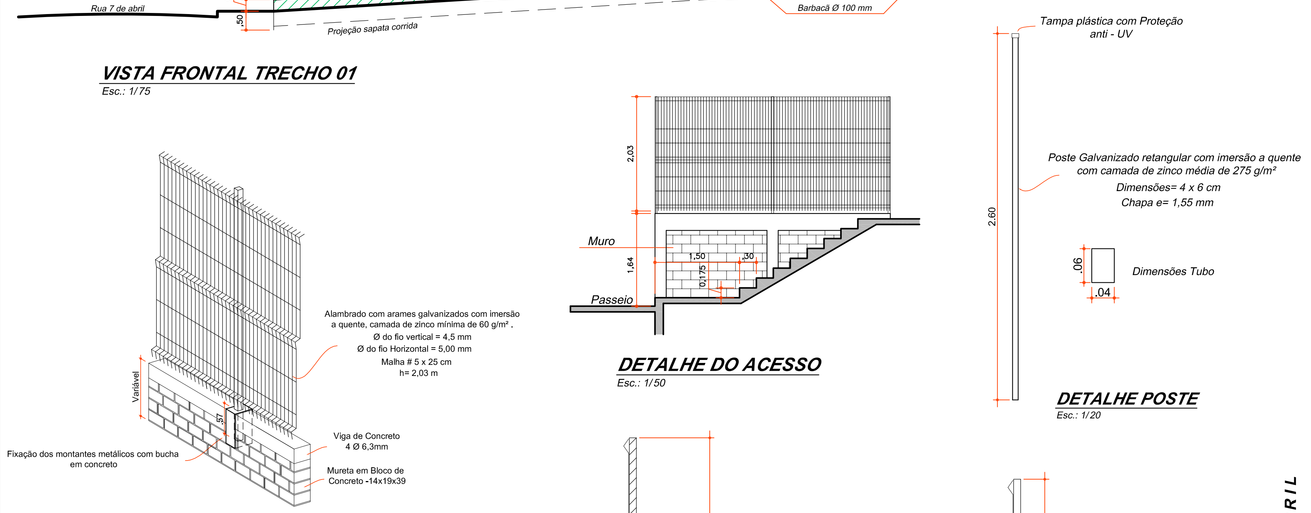

DETALHE MURO COM MONTANTES METÁLICOS
Esc.: 1/25

DETALHE DO ACESSO
Esc.: 1/50

DETALHE POSTE
Esc.: 1/20

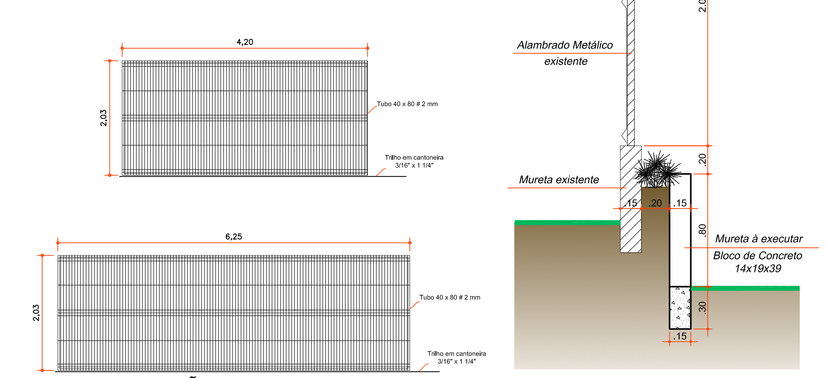

DET. PORTÕES
Esc.: 1/50

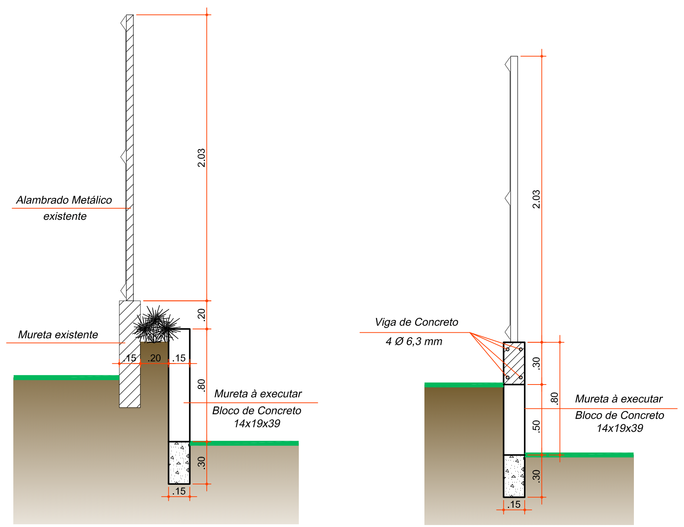

DETALHE 01
Esc.: 1/20

DETALHE 02
Esc.: 1/20

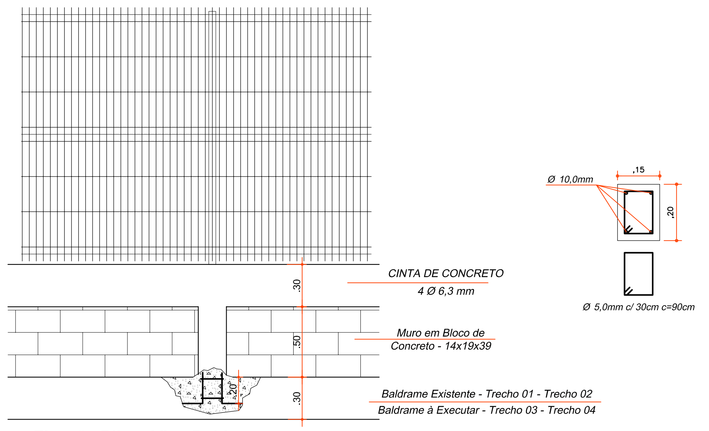

Fixação Pilar - Viga Baldrame
Esc.: 1/20

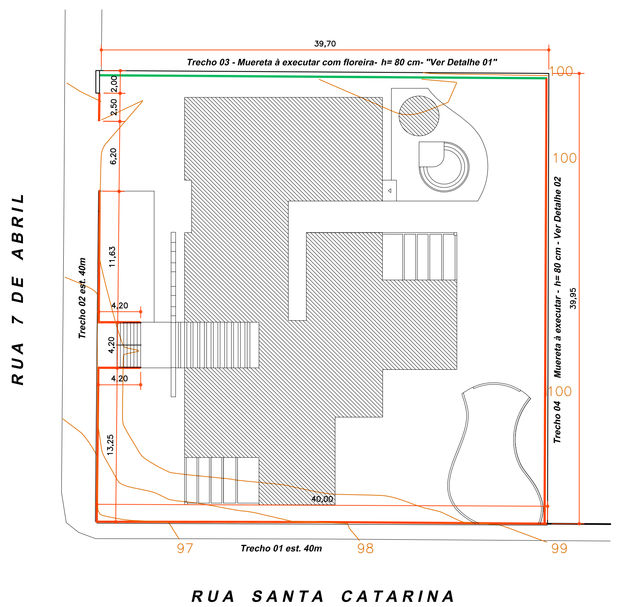

IMPLANTAÇÃO
Esc.: 1/250

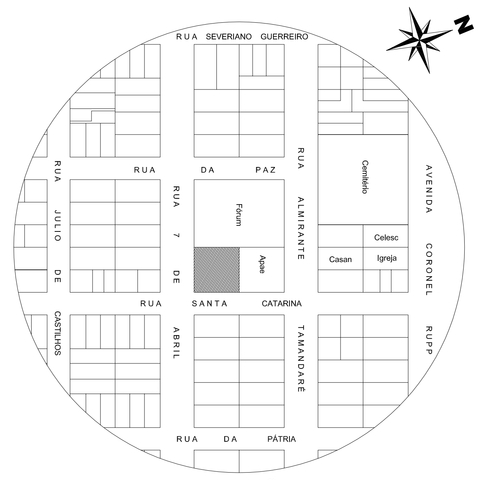

SITUAÇÃO
Sem Escala

ammoc
Associação dos Municípios do Meio Oeste Catarinense
Rua Roberto Trompowiski,68 2º andar Tel: 49 3522.2800 Fax: 35220235 www.ammoc.com.br e-mail ammoc@ammoc.com.br - JOAÇABA SC

PREFEITURA MUNICIPAL DE CATANDUVAS

Obra: MURO DE CONTENÇÃO	Conteúdo: IMPLANTAÇÃO, SITUAÇÃO, VISTAS FRONTAIS E DETALHE
Referência: PROJETO ARQUITETÔNICO	
Local da Obra: RUA 7 DE ABRIL ESQ. RUA SANTA CATARINA - CATANDUVAS - SC	Prefeito(a) Municipal: GISA APARECIDA GIACOMIN

Quaisquer alterações consulte os responsáveis técnicos

Assinatura Responsável Técnico | Assinatura Prefeito

Projeto: DENIR NARCIZO ZULIAN - ENG. CIVIL - CREA/SC 50.805-8
MICHEL ALBERTI - ENG. CIVIL - CREA/SC 80.032-6
ANA JÚLIA UNGERICHT - ENG. CIVIL-CREA/SC 105.295-8

Prancha: **ÚNICA**

Desenho:	Data:	Escala:	Área Total:
ANDRÉ / KLEVERTON	JANEIRO / 2013	INDICADA(S)	