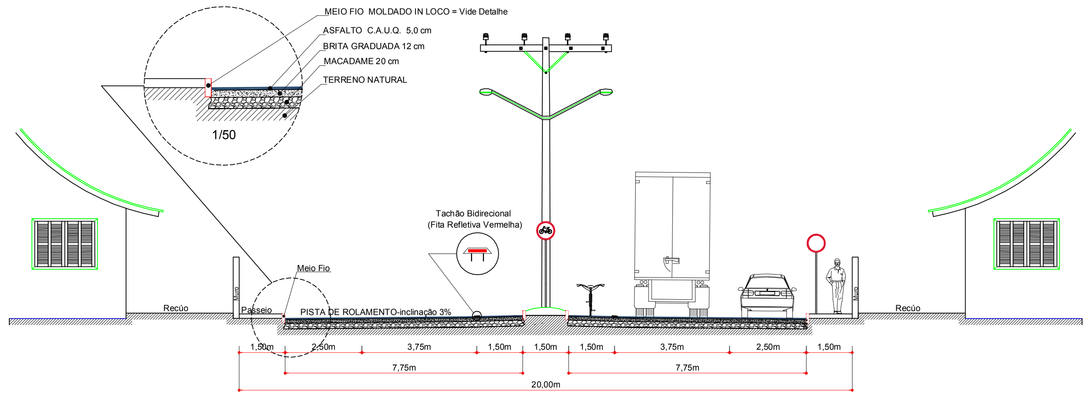

PLANTA DA LOCALIZAÇÃO DO PROJETO PROPOSTO
ESCALA: RELATIVA

SEÇÃO TRANSVERSAL
ESCALA: 1/100

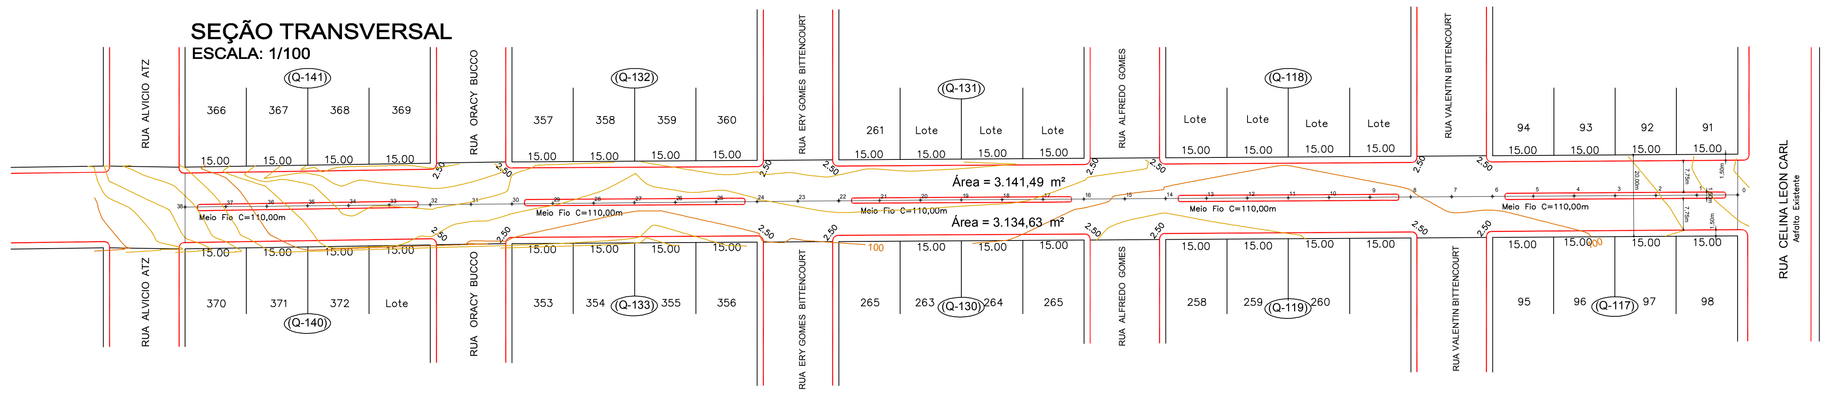

PLANTA GEOMÉTRICA E PLANIALTIMÉTRICA
ESTACA: 0 - 38
ESCALA: 1/750

PERFIL LONGITUDINAL ESTACA 0 - 38

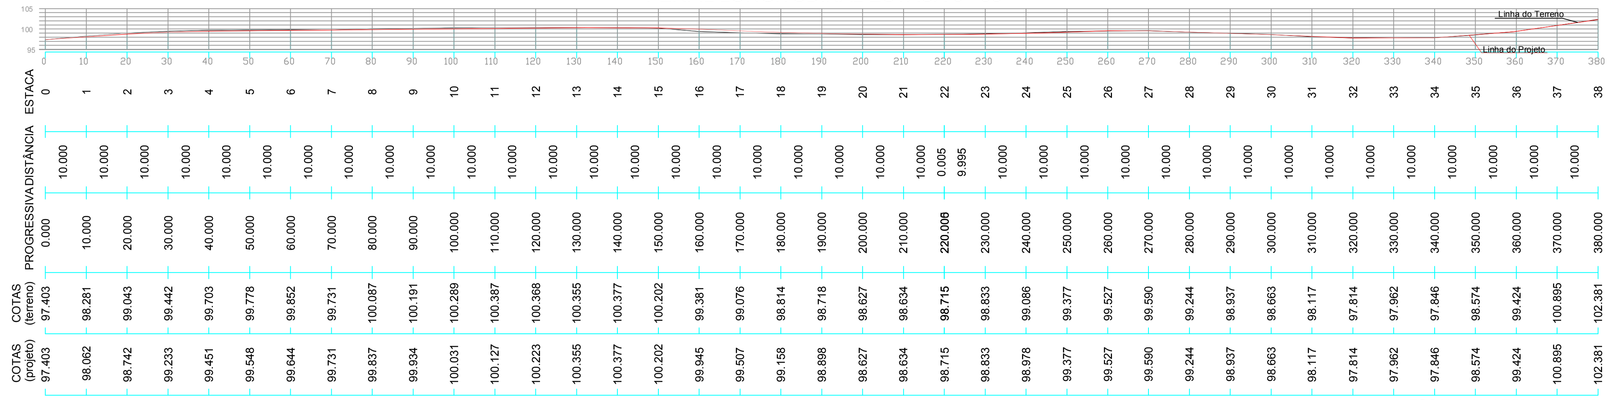

ESCALA: H=1/750 E V=1/750

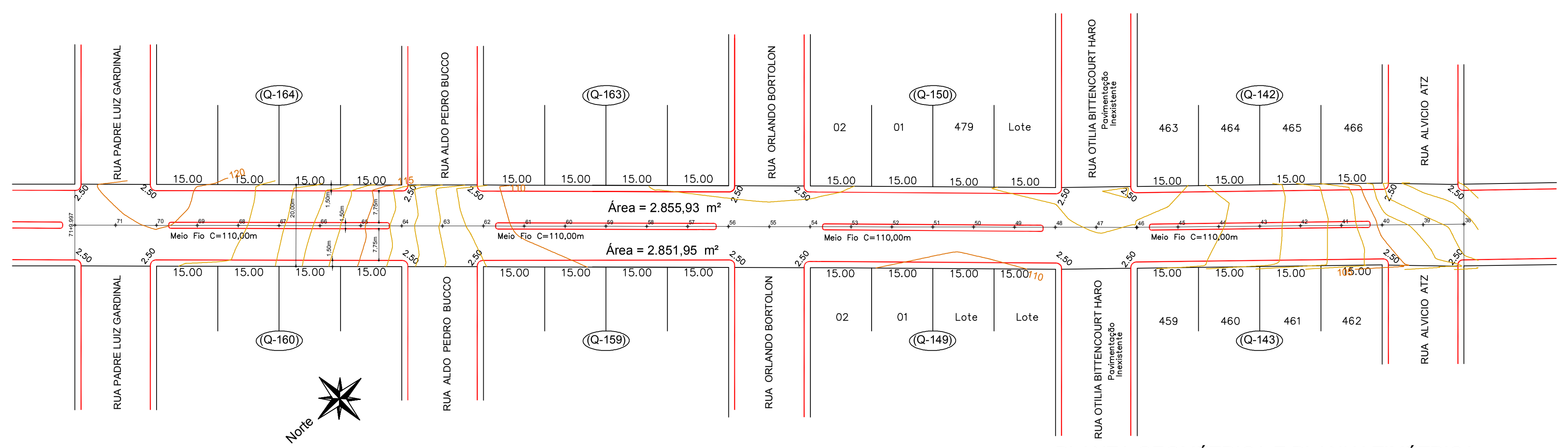

PLANTA GEOMÉTRICA E PLANIALTIMÉTRICA
ESTACA: 38 - 71+9,997
ESCALA: 1/750

PERFIL LONGITUDINAL ESTACA 38 - 71+9,997

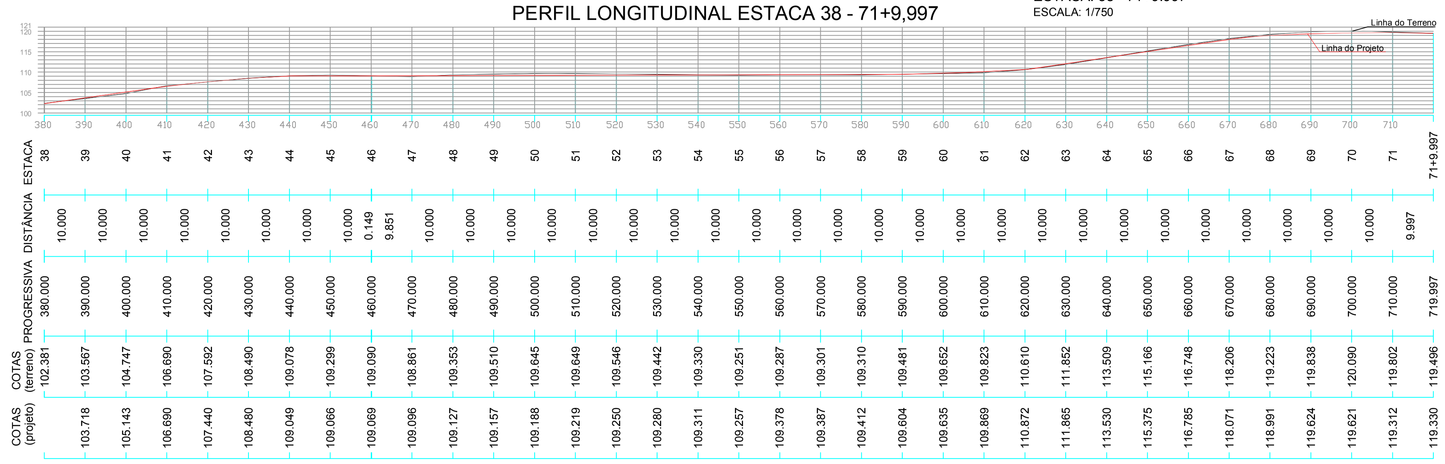

ESCALA: H=1/750 E V=1/750

OBS: Estaqueamento a cada 10,00m

MEIO FIO MOLDADO *IN LOCO*

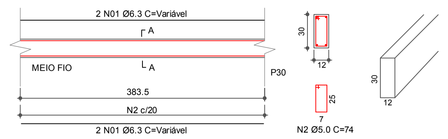

-ESTATÍSTICA DAS ÁREAS-
RUA PEDRO ASCOLLI
ESTACA 0.P.P ATÉ ESTACA 71+9,997

ÁREA A PAVIMENTAR EM ASFALTO	11.984,00 m²
EXTENSÃO	720,00 m
LARGURA À PAVIMENTAR	Conf. Planta Baixa
MEIOS FIO	2.160,00 un

ammoc
Associação de Municípios do Meio Oeste Catarinense
Rua Roberto Trompowski,68 2º andar Tel: 49 3522-2800 Fax: 3522-0336 www.ammoc.com.br e-mail:ammoc@ammoc.com.br - JOAÇABA SC

MUNICÍPIO DE CATANDUVAS - SC

Obra: PROJETO DE PAVIMENTAÇÃO EM ASFALTO C.A.U.Q	Conteúdo: PLANTA GEOMÉTRICA E PLANIALTIMÉTRICA SEÇÃO TRANSVERSAL PLANTA DE LOCALIZAÇÃO
Referência: PROJETO DE PAVIMENTAÇÃO	
Local da Obra: RUA PEDRO ASCOLLI - PRIMEIRA ETAPA ESTACA 0.P.P ATE ESTACA 71+9,997	Prefeito: GISA APARECIDA GIACOMIN

Quaisquer alterações consulte os responsáveis técnicos

Assinatura Responsável Técnico | Assinatura Prefeito

Projeto: DENIR NARCIZO ZULIAN - ENGª CIVIL - CREA/SC 50.805-8 MICHEL ALBERTI - ENGº CIVIL - CREA/SC 80.032-6 ANA JÚLIA UNGERICHT - ENGª CIVIL - CREA/SC 105.295-8			Prancha: GEO. 01/01
Desenho: ABATTI / BALESTRIN	Data: SETEMBRO / 2013	Escalas: INDICADA(S)	Outros: XXXX