DETALHE DA PAVIMENTAÇÃO DO PASSEIO

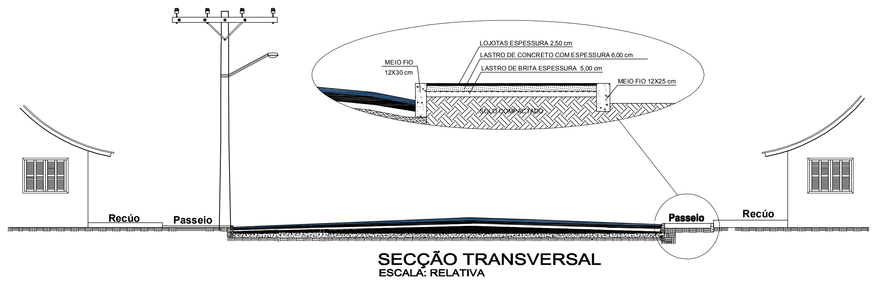

SECÇÃO TRANSVERSAL
ESCALA: RELATIVA

DETALHE 01

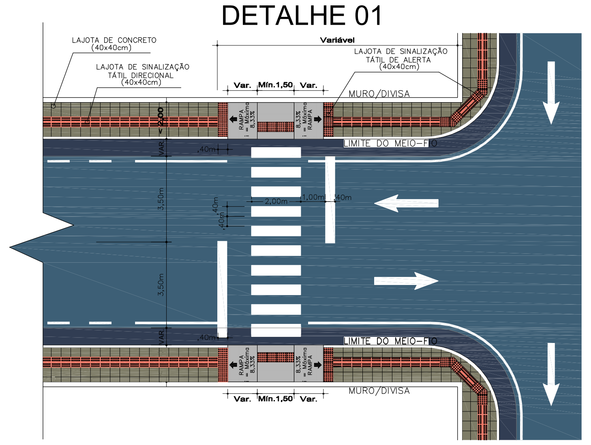

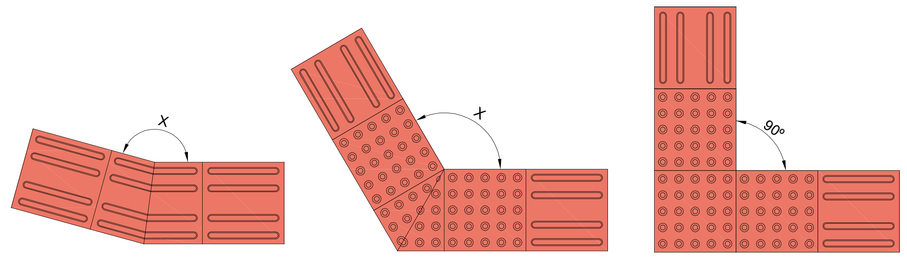

165º < x ≤ 150º 165º < x ≤ 180º x = 90º

Composição de sinalização tátil de alerta e direcional - Exemplos de mudanças de direção
Escala 1/15

MEIO FIO MOLDADO *IN LOCO*
1:50

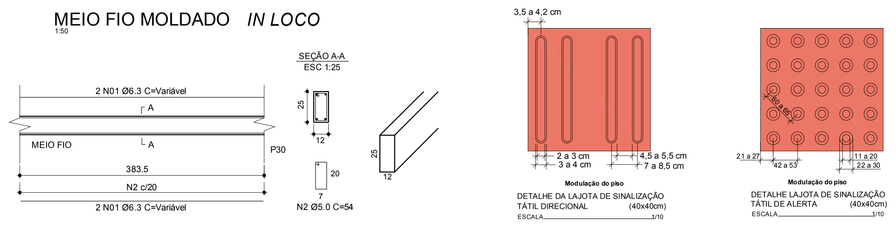

DETALHE DA PAVIMENTAÇÃO DA CALÇADA, FAIXA DE SEGURANÇA E RAMPA PARA CALÇADAS COM LARGURA < 2,00 m.
Escala 1/125

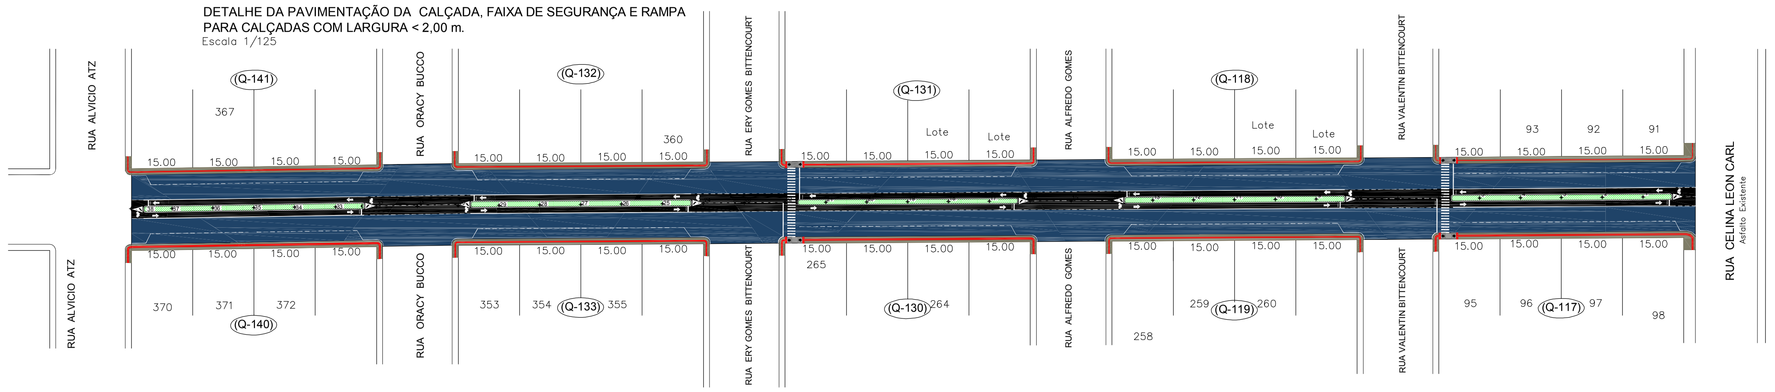

PLANTA DOS PASSEIOS
ESTACA: 0 - 38
ESCALA: 1/750

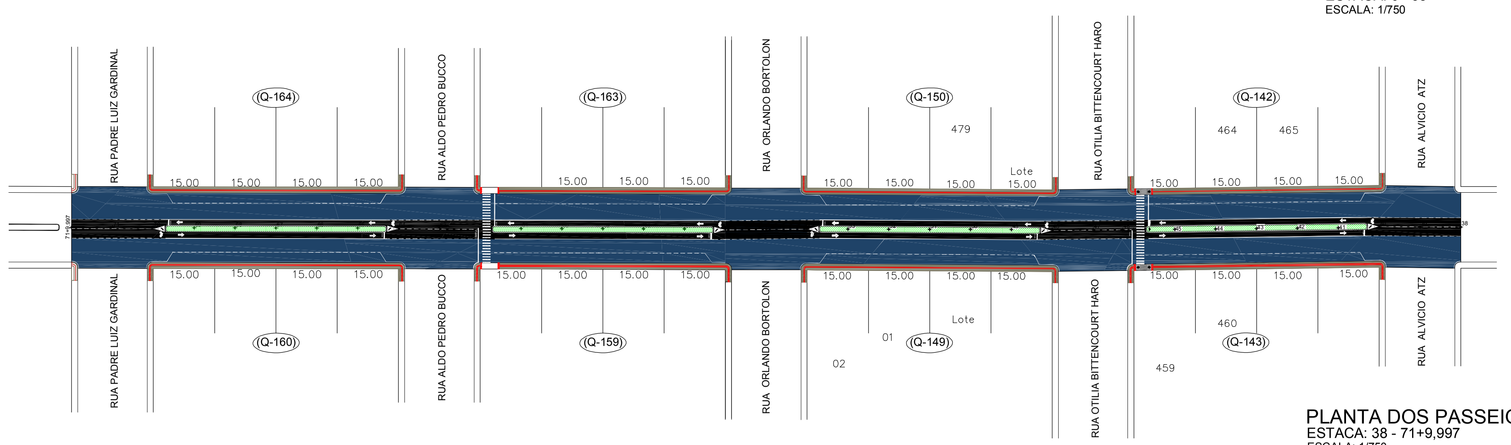

PLANTA DOS PASSEIOS
ESTACA: 38 - 71+9,997
ESCALA: 1/750

ESTATÍSTICA FINAL QUANTITATIVOS

- EXTENSÃO DOS PASSEIOS À EXECUTAR =	1.289,90 m
- LARGURA DOS PASSEIOS =	1,50 m
- ÁREA DOS PASSEIOS À EXECUTAR =	1.758,30 m²
- MEIO FIO EXTERNO À EXECUTAR =	1.080,00 m

ammoc
Associação dos Municípios do Meio Oeste Catarinense
Rua Roberto Trompowski,68 2º andar Tel: 49 3522.2800 Fax: 35220235 www.ammoc.com.br e-mail ammoc@ammoc.com.br - JOAÇABA SC

PREFEITURA MUNICIPAL DE CATANDUVAS

Obra: **PAVIMENTAÇÃO DE PASSEIOS PÚBLICOS**
Conteúdo: **PLANTA DE PAVIMENTAÇÃO DE PASSEIOS SEÇÃO TRANSVERSAL DETALHE DA RAMPA PARA DEFICIENTES DETALHE DAS LAJOTAS DE SINALIZAÇÃO DETALHE DO MEIO FIO**
Referência: **PAVIMENTAÇÃO PASSEIOS**
Local da Obra: **RUA PEDRO ASCOLLI - CATANDUVAS - SC**
Prefeito Municipal: **GISA APARECIDA GIACOMIN**

Qualquer alterações consulte os responsáveis técnicos

Assinatura Responsável Técnico Assinatura Prefeito

Projeto:
DENIR NARCIZO ZULIAN - ENG. CIVIL - CREA/SC 50.805-8
MICHEL ALBERTI - ENG. CIVIL - CREA/SC 80.032-6
ANA JÚLIA ÜNGERICHT - ENG. CIVIL-CREA/SC 105.295-8

Prancha: **PAS 01/01**

Desenho: **KLEVERTON** | Data: **SETEMBRO / 2013** | Escala: **INDICADA(S)** | Área Total: **INDICADA (S)**