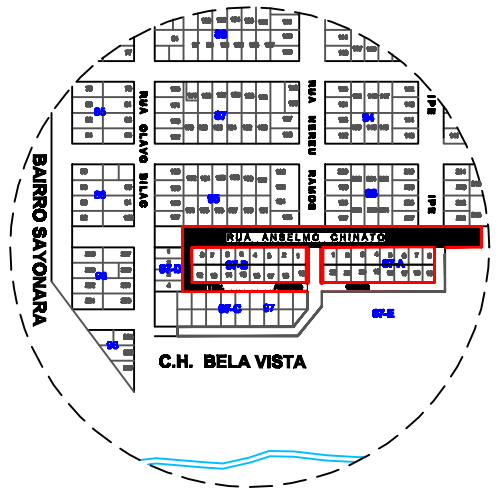

PLANTA DE LOCALIZAÇÃO
ESCALA: RELATIVA

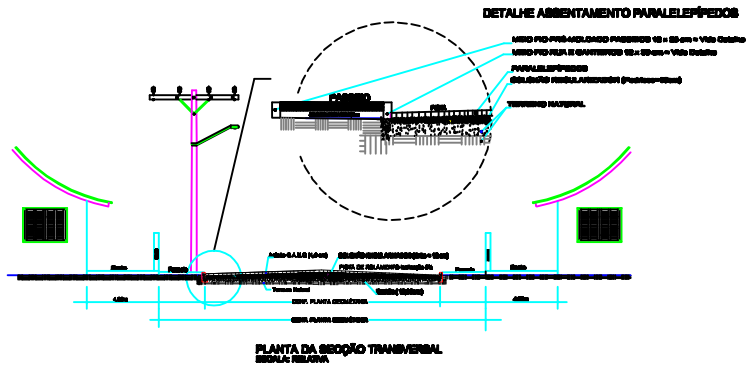

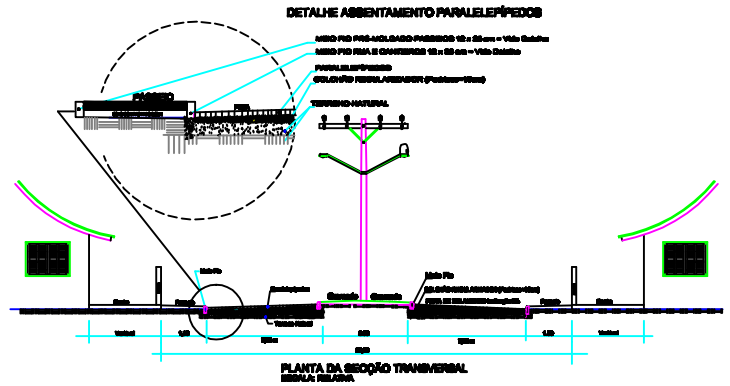

PLACA DE IDENTIFICAÇÃO

PLACAS	CÓDIGO	PINTURA	DIMENSÃO	QUANTIDADE (RUA)
RUA NOME DA RUA	-	fundo azul letras brancas orla branca verso preto	0,80 X 0,20	Anselmo Chinato: 05; Trav. Anacleto Guerra: 02

PLACAS DE REGULAMENTAÇÃO

PLACAS	CÓDIGO	PINTURA	DIMENSÃO	QUANTIDADE
PARE	R - 1	Fundo branco letras brancas orla externa branca orla externa vermelha	L=0,35	05
40 km/h	R - 19-40	Fundo branco tarja vermelha letras pretas simbolos pretos orla vermelha verso preto	D=0,60	08

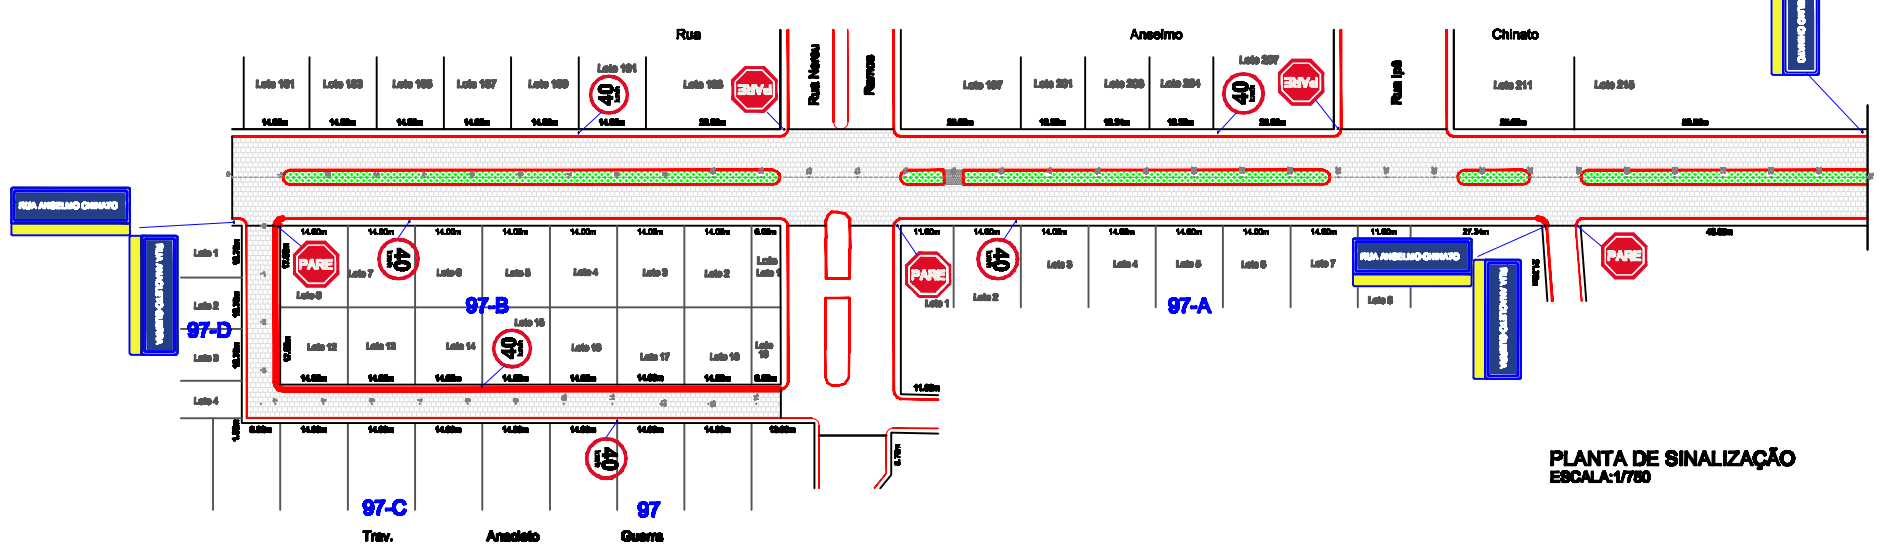

PLANTA DE SINALIZAÇÃO
ESCALA:1/750

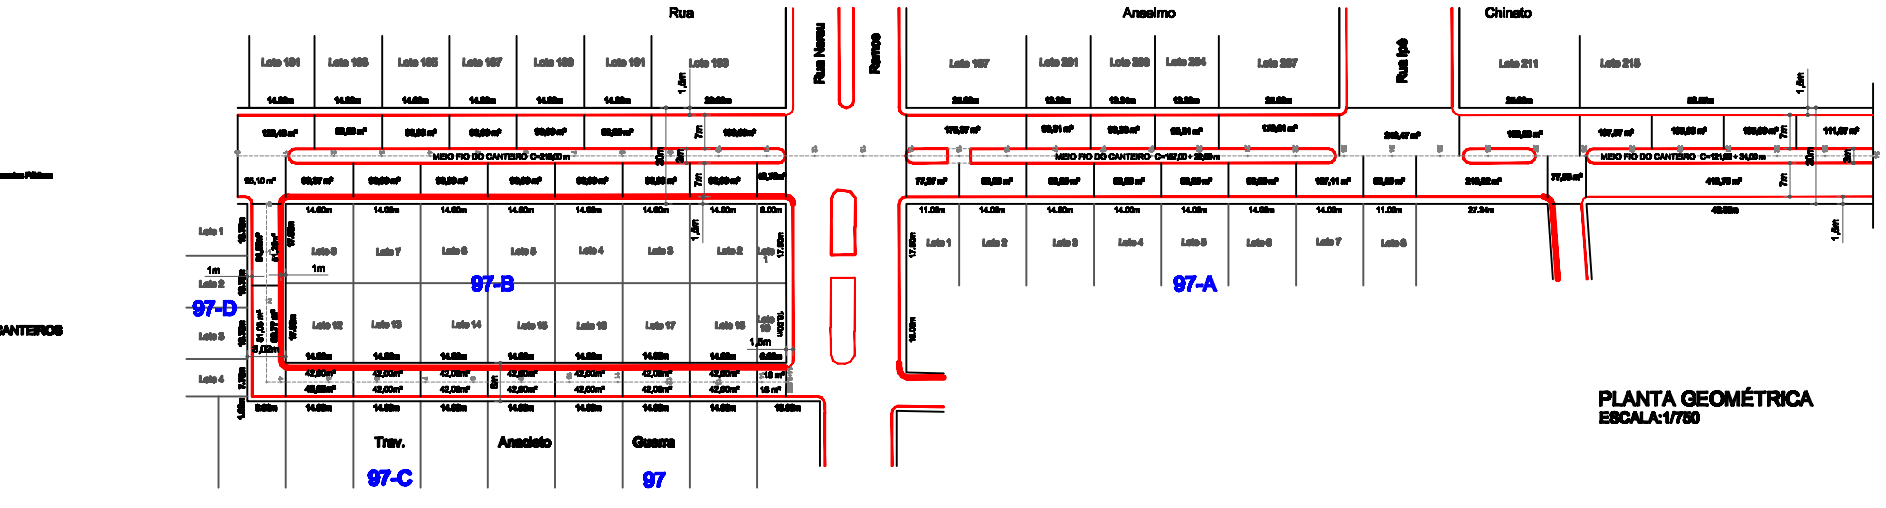

PLANTA GEOMÉTRICA
ESCALA:1/750

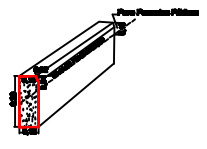

MEIO FIO PRÉ-MOLDADO RUA E CANTEIROS
Escala: Relativa

-QUANTITATIVOS DAS ÁREAS-

ÁREA A PAVIMENTAR 5.566,55m²
EXTENSÃO 485,00m
LARGURA A PAVIMENTAR ..... Variável
MEIO FIOS A EXECUTAR 600,00m

ammoc
Rua Roberto Thompson, 443 5º andar Tel: 48 3055-4000 Fax: 3055-4000 www.ammoc.com.br - JOINVILLE SC

MUNICÍPIO DE CATANDUVAS - SC

Obra: PROJETO DE PAVIMENTAÇÃO EM PARALELEPÍPEDOS
Conteúdo: SEÇÃO TRANSVERSAL, DETALHES PLANTA GEOMÉTRICA PLANTA DE SINALIZAÇÃO
Referência: PROJETO DE PAVIMENTAÇÃO
Local da Obra: TRAV. ANACLETO GUERRA E RUA ANSELMO CHINATO
Perfil: GISA APARECIDA GIACOMIN
Anotações, alterações, acertos e correspondências técnicas:
Assinatura Responsável Técnico
Assinatura Perfeito
Projeto: DENIR NARCIZO ZULIAN - ENGº CIVIL - CREA/SC 69.805-6
MICHEL ALBERTI - ENGº CIVIL - CREA/SC 69.602-6
ANA JÚLIA UNGERICHT - ENGª CIVIL - CREA/SC 105.295-6
Formato: SIN. GEO. 01/01
Desenho: LUCAS BALBISTRIN
Data: MAIO / 2013
Escala(s): INDICADA(S)
Folhas: XXXX