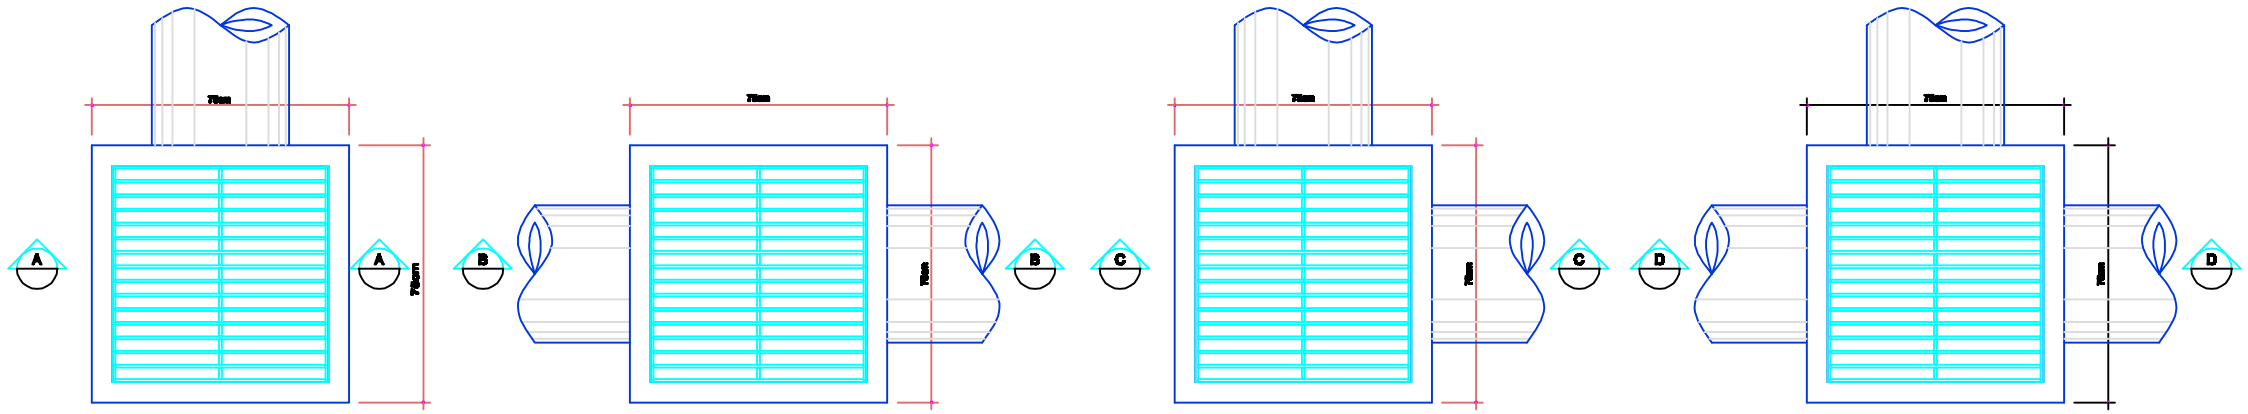

PLANTA 01
Escala 1/10

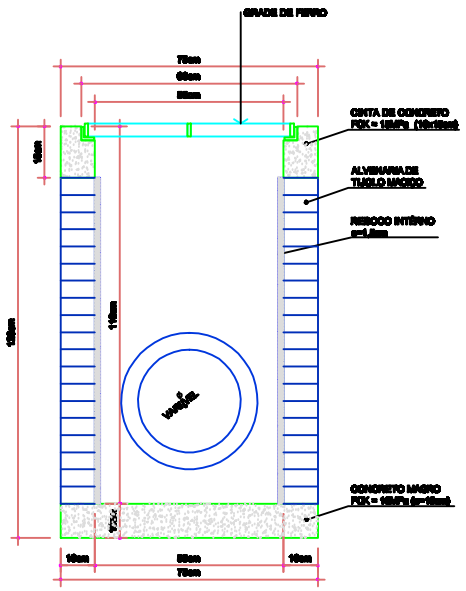

PLANTA 02
Escala 1/10

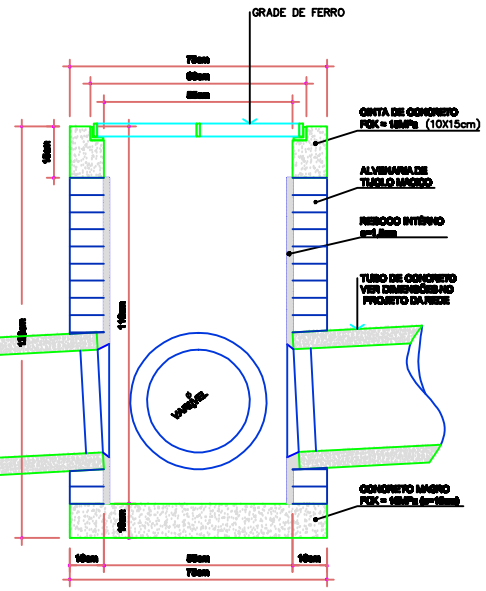

PLANTA 03
Escala 1/10

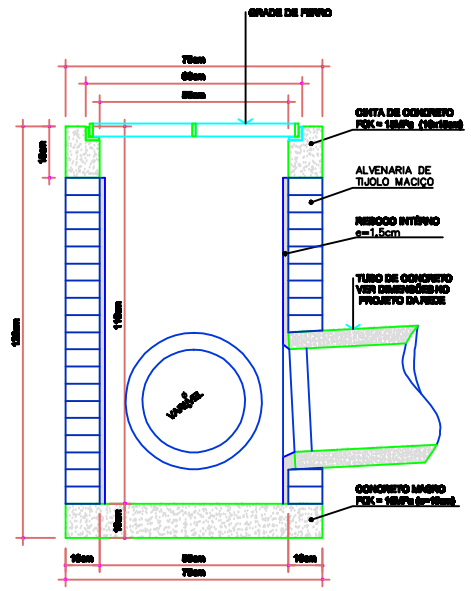

PLANTA 04
Escala 1/10

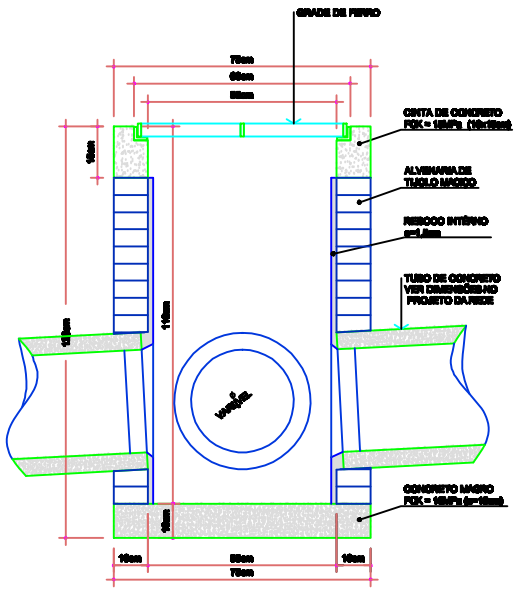

CORTE AA
Escala 1/10

CORTE BB
Escala 1/10

CORTE CC
Escala 1/10

CORTE DD
Escala 1/10

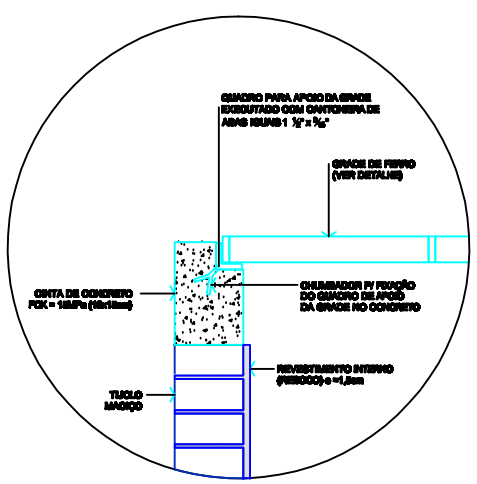

DETALHE APOIO DA GRADE
Escala 1/5

CORTE

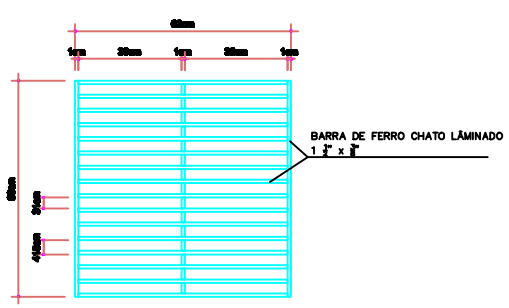

VISTA SUPERIOR

DETALHE DA GRADE
Escala 1/10

ammoc

MUNICÍPIO DE CATANDUVAS - SC

Obra: PROJETO DE PAVIMENTAÇÃO EM PARALELEPÍPEDOS

Conteúdo: DETALHAMENTO DAS BOCAS-DE-LOBO E GRADES

Referência: PROJETO DE PAVIMENTAÇÃO

Local da Obra: TRAV. ANACLETO GUERRA E RUA ANSELMO CHINATO

Prefeito(a): GISA APARECIDA GIACOMIN

Assinatura Responsável Técnico

Assinatura Prefeito(a)

Projeto: DENIR NARCIZO ZULIAN - ENGº CIVIL - CREA/SC 69.606-6
MICHEL ALBERTI - ENGº CIVIL - CREA/SC 80.032-9
ANA JÚLIA UNGERICHT - ENGª CIVIL - CREA/SC 168.295-8

Folha: DRE. 02/02

Desenho: LUCAS SALSBRIN | Data: MAIO / 2018 | Revisão(ões): INDICADA(S) | Escala: XXXX