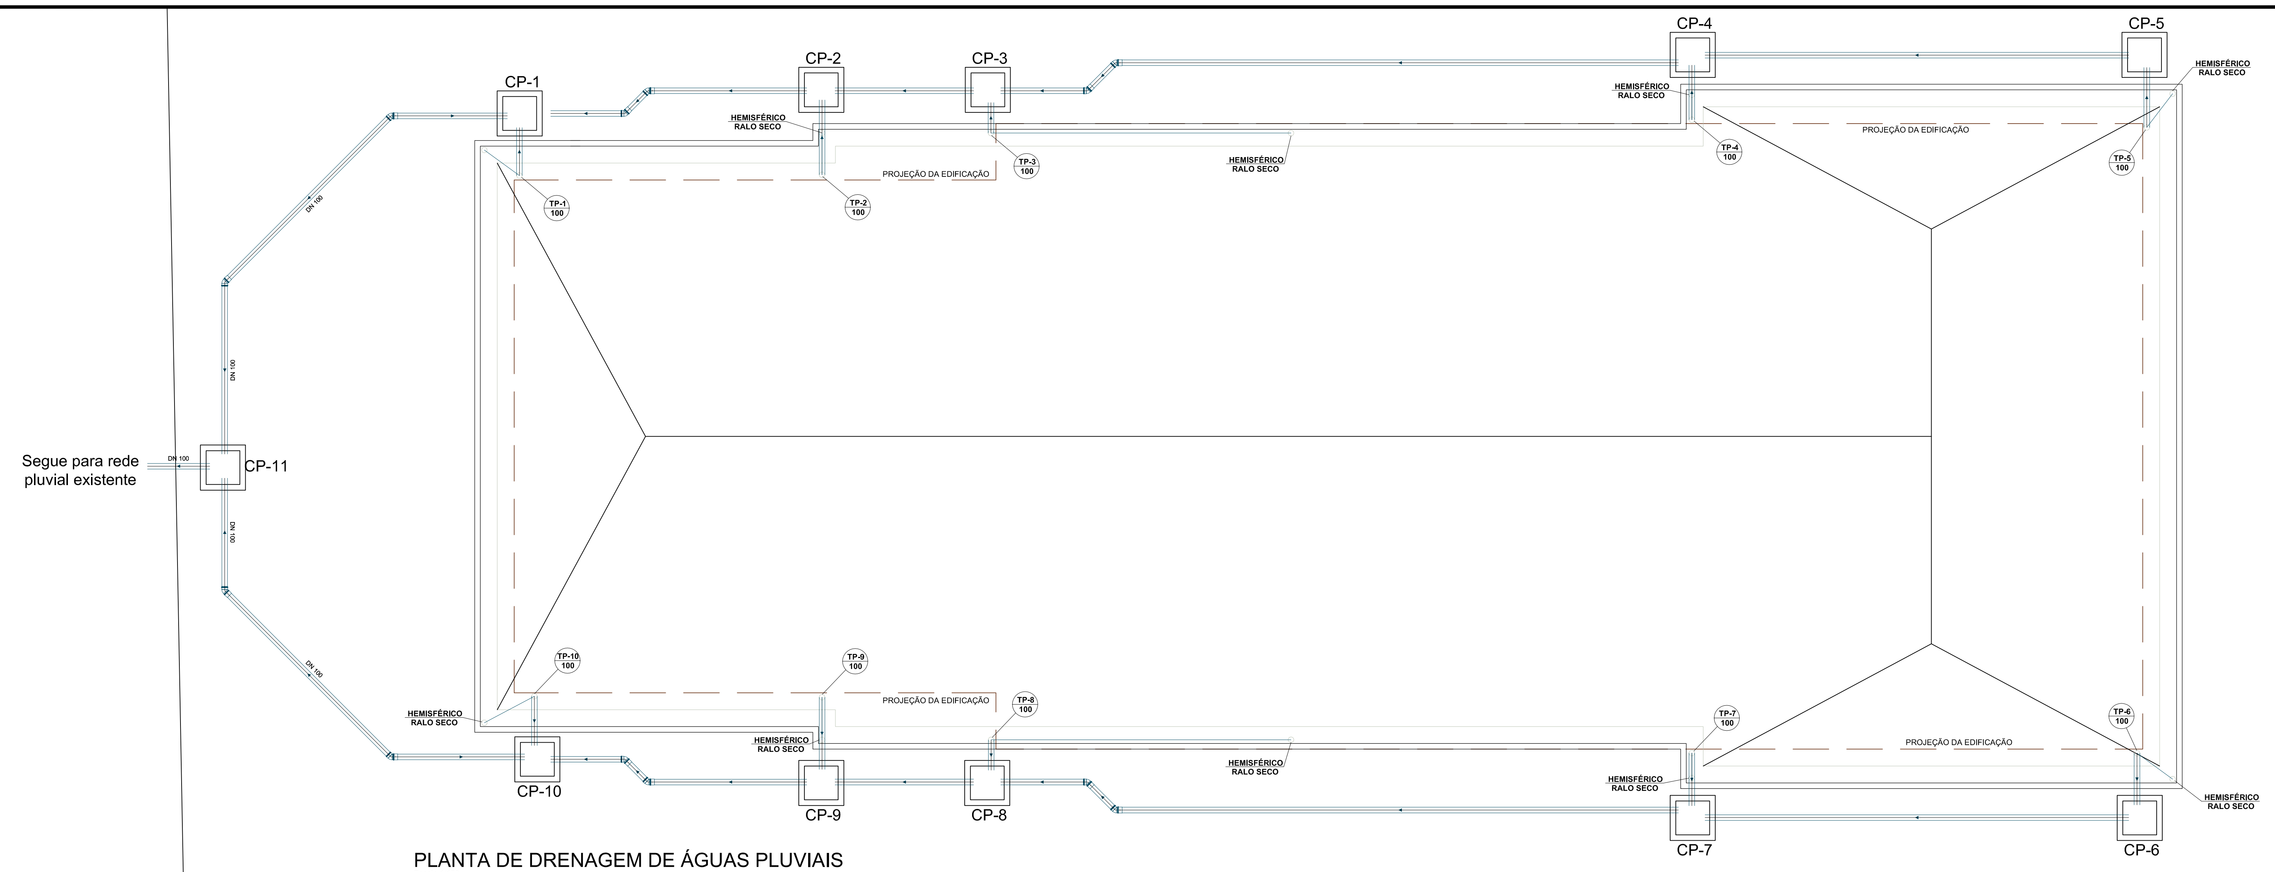

PLANTA DE DRENAGEM DE ÁGUAS PLUVIAIS

Escala 1/150
ÁREA = 345,19 m2

Legenda Sistema Sanitário

TP	Tubulação de Águas Pluviais
TE	Tubulação de Esgoto Primário e Secundário
TE	Tubulação de Esgoto pelo teto
TP	Tubulação de Águas Pluviais pelo teto
TQ-1 100	Tubo de Queda - Numeração - Diâmetro
TP-1 100	Tubo Pluvial - Numeração - Diâmetro
TV-1 50	Tubo de Ventilação - Numer . - Diâmetro
3 CS	Caixa Sinfonada com ralo
3 RALO	Ralo Seco
CI-E	Caixa de Inspeção de Esgoto
CI-P	Caixa de Inspeção Pluvial
CG	Caixa de Gordura

OBSERVAÇÕES :

* Todos os tubos de queda de água pluviais serão executados passando pela parte externa da edificação.

* As inclinações das calhas respitarão o mínimo de 2% no sentido do tubo coletor.

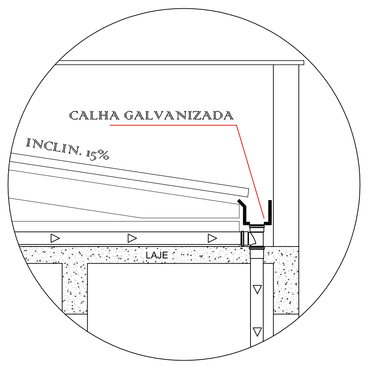

Detalhe Ralo na Calha com Tubo de Queda
Escala 1/25

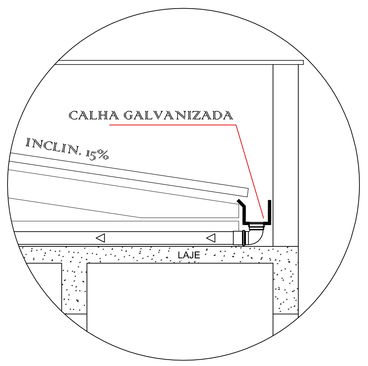

Detalhe Ralo na Calha
Escala 1/25

ammoc
Associação dos Municípios do Meio Oeste Catarinense
Rua Roberto Trompowiski,68 2º andar Tel: 49 3522.2800 Fax: 35220235 www.ammoc.com.br e-mail ammoc@ammoc.com.br - JOAÇABA SC

PREFEITURA MUNICIPAL DE CATANDUVAS

Obra: **REFORMA DA PREFEITURA DE CATANDUVAS**

Referência: **PROJETO ÁGUAS PLUVIAS**

Conteúdo: **PLANTA BAIXA COBERTURA**
DETALHES
TABELA DE ESQUADRIAS
LEGENDAS

Local da Obra: **RUA FELIPE SCHIMIDT, CENTRO - CATANDUVAS/SC**

Prefeito: **GISA APARECIDA GIACOMIN**

Qualquer alterações consulte os responsáveis técnicos.

Assinatura Responsável Técnico

Assinatura Prefeito

Projeto:
DENIR NARCIZO ZULIAN - ENG. CIVIL - CREA/SC 50.805-8
MICHEL ALBERTI - ENG. CIVIL - CREA/SC 80.032-6
ANA JÚLIA UNGERICHT - ENG. CIVIL-CREA/SC 105.295-8

Prancha: **PLU Única**

Desenho:	Data:	Escala:	Área Total:
MAX MOOSHAMMER	ABRIL / 2014	INDICADA($)	INDICADA ($)