


PLANTA GEOMÉTRICA E PLANALTIMÉTRICA ESTACA 12 ATÉ 19+5,0m
ESCALA: 1/500

- Convenções -

- Meio Fio
- Canalino

- Quantitativos -

Área de Pavimentação em Asfalto C.A.U.Q. 1.089,92 m²
 Extensão 75,00 m
 Largura a Pavimentar Conforme Planta Geométrica
 Meio Fios a Executar 2º m

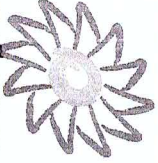

ammoc
Associação dos Municípios do Rio Grande do Sul

RESPONSÁVEL TÉCNICO

PREFEITO MUNICIPAL

MUNICÍPIO DE CATANDUVAS - SC

Serviço: PROJETO GEOMÉTRICO

Obra: PROJETO DE PAVIMENTAÇÃO EM ASFALTO
PARTE DA RUA ALVÍCIO ATZ

Trecho: ESTACA 12 - ESTACA 19+5,00m

Projeto: DENIR NARCIZO ZULIAN - ENG. CIVIL - CREA/SC 50.805-8

Plancha: 01/05

MICHEL ALBERTI - ENG. CIVIL - CREA/SC 80.032-6

ANA JÚLIA UNGERICHT - ENG. CIVIL - CREA/SC 105.295-8

Desenho: EDSON ABATTI

Data: JUNHO DE 2018

Escala: 1/500



PARALELEPÍPEDOS EXISTENTES

PARALELEPÍPEDOS EXISTENTES

RUA DA LIBERDADE


RUA DA LIBERDADE

CANTEIRO EXISTENTE

CANTEIRO EXISTENTE

PARALELEPÍPEDOS EXISTENTES

PARALELEPÍPEDOS EXISTENTES

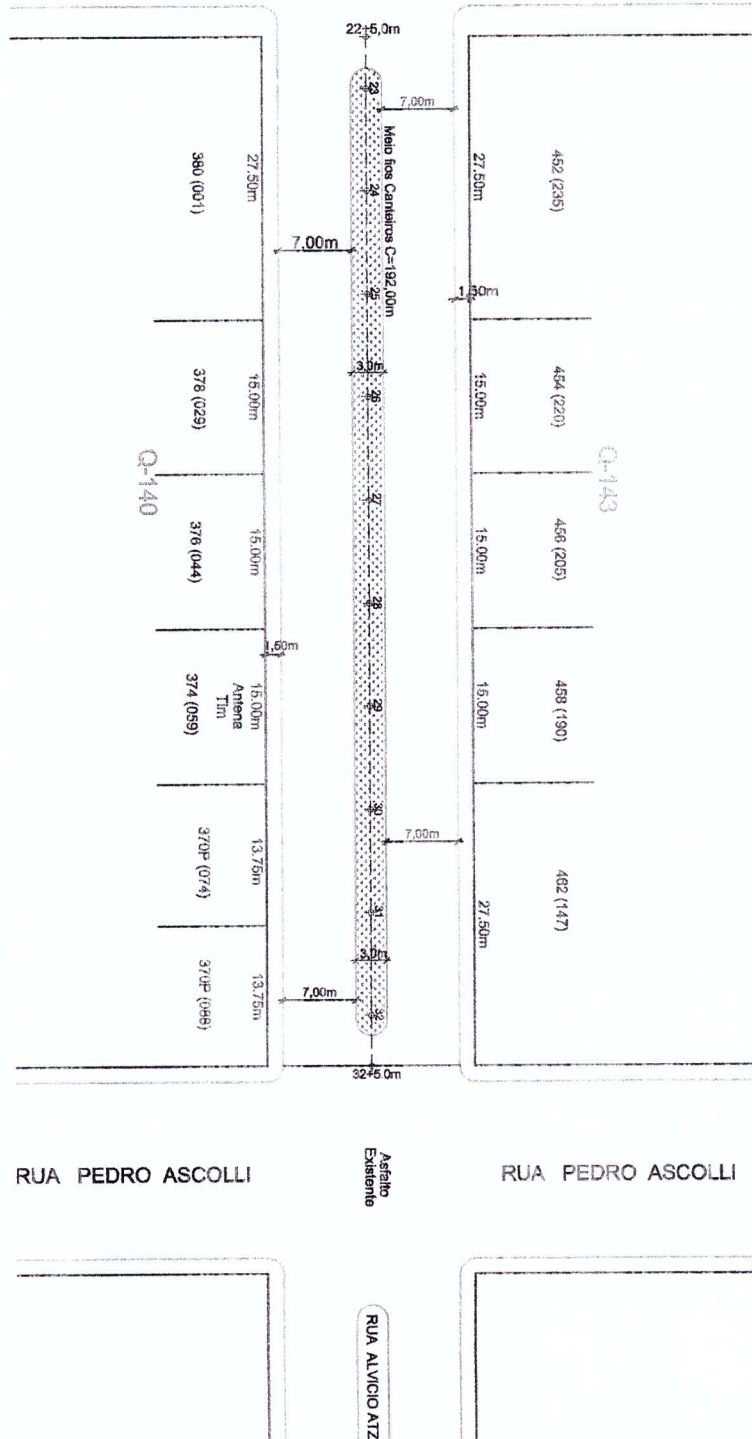


PLANTA GEOMÉTRICA E PLANALIMÉTRICA ESTAÇA 22+5,0m ATÉ ESTAÇA 32+5,00m
ESCALA: 1:500

- Convenções -

- Meio Fio
- Canieiro

- Quantitativos -

Área de Pavimentação em Asfalto CA.U.Q. 1.419,92 m²
 Extensão 100,00 m
 Largura a Pavimentar Conforme Planta Geométrica
 Meio Fios a Executar 392,00 m

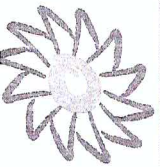

ammoc
Associação dos Municípios do Meio Oeste Catarinense

MUNICÍPIO DE CATANDUVAS - SC

Obr.: PROJETO DE PAVIMENTAÇÃO EM ASFALTO
 PARTE DA RUA ALVÍCIO ATZ

RESPONSÁVEL TÉCNICO

Projeto: DENIR NARCIZO ZULIAN - ENG. CIVIL - CREA/SC 50.805-8

MICHEL ALBERTI - ENG. CIVIL - CREA/SC 80.032-6

Desenho: ANA JULIA UNGERICHT - ENG. CIVIL - CREA/SC 105.295-8

EDSON ABATTI

Data: JUNHO DE 2018


Escala: 1/500

Serviço: PROJETO GEOMÉTRICO

Trecho: EST 22+5,0m - ESTAÇA 32+5,00m

Prancha:

02/05

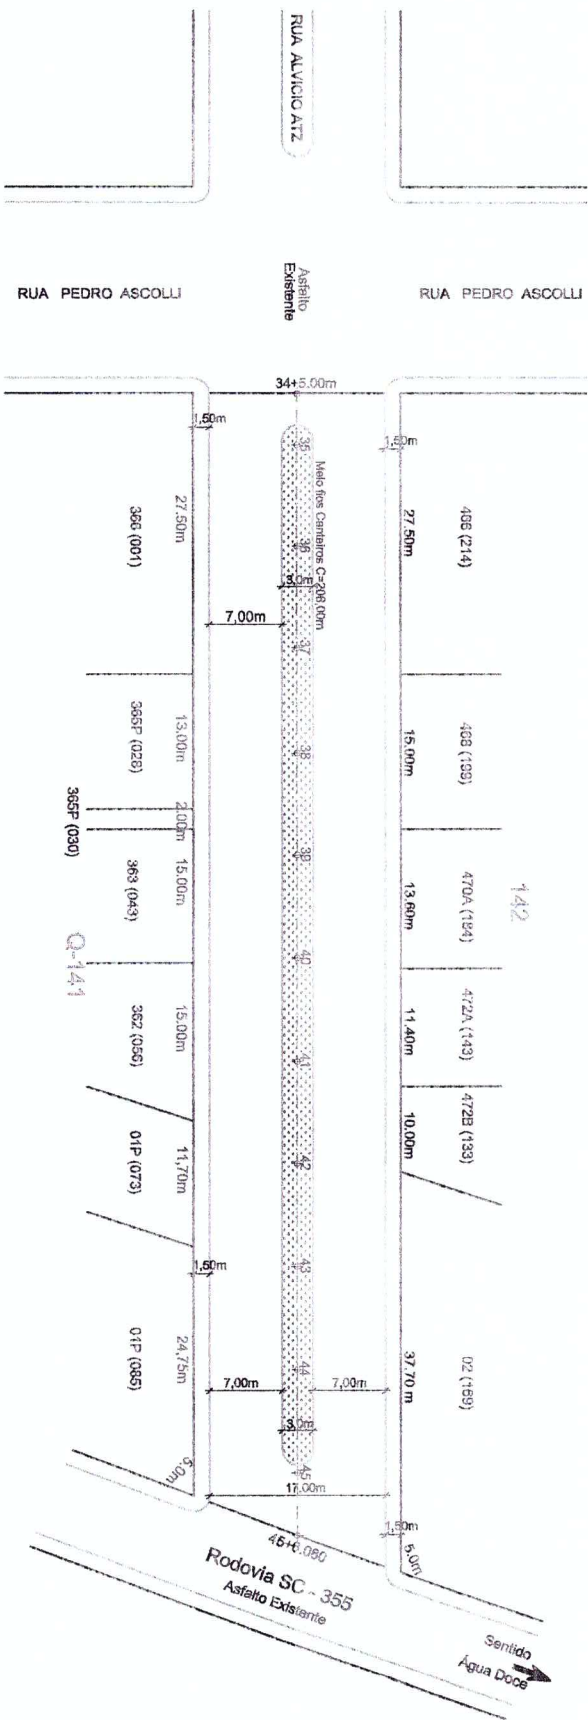

PLANTA GEOMÉTRICA E PLANALTIMÉTRICA ESTACA 34+5,0m ATÉ ESTACA 45+6,080m
 ESCALA: 1/500



- Convenções -

- Melo Fio
- Cantelero

- Quantitativos -

Área de Pavimentação em Asfalto C.A.U.Q. 1.585,90 m²
 Extensão 111,08 m
 Largura a Pavimentar Conforme Planta Geométrica
 Melo Fios a Executar 438 m



ammoc
 Associação dos Municípios do Vale do Rio dos Canchucas

MUNICÍPIO DE CATANDUVAS - SC

Serviço: PROJETO GEOMÉTRICO

Obr: PROJETO DE PAVIMENTAÇÃO EM ASFALTO
 PARTE DA RUA ALVÍCIO ATZ

Trecho: EST. 34+5,0m - ESTACA 45+6,080m

RESPONSÁVEL TÉCNICO
 Projeto: DENIR NARCIZO ZULIANI - ENG. CIVIL - CREA/SC 50.805-8
 MICHEL ALBERTI - ENG. CIVIL - CREA/SC 80.032-6
 ANA JULIA UNGERICH - ENG. CIVIL - CREA/SC 105.295-8
 Desenho: EDSON ABATTI
 Data: JUNHO DE 2018
 Escala: 1/500

Prancha: 03/05

RUA ALVICIO ATZ

ÁREA TOTAL (m²) =	4075,74	Porcentagem paga pela prefeitura=	50%
VALOR TOTAL =	R\$ 375.700,73	Porcentagem paga pelo contribuinte=	50%
VALOR /M² =	R\$ 92,18	Valor pago pela Prefeitura=	R\$ 187.850,37
		Valor pago pelo Contribuinte=	R\$ 187.850,37

Quadra	Identificação		Testada (m)	Contribuinte	Valor
	Projeto	Cadastro			
139	390	390P (001)	15,00	Waldemar Pichinini	
		390P (016)	15,00	Paulo Cesar Menegat	
	388	388 (031)	15,00	Ivone Torres Schimitz	
	384	384B (046)	15,00	Francisco Martins de Jesus Filho	
		384A (061)	15,00	Vicente Siqueira	
140	380	380 (001)	27,50	Nelso Zambiasi	
	378	378 (029)	15,00	Nelso Zambiasi	
	376	376 (044)	15,00	Vivanete Turcatto Toigo	
	374	374 (059)	15,00	Nelso Zambiasi	
		370 (074)	13,75	Luiz Siqueira	
141	366	366 (001)	27,50	Juicimar Antonio Masson	
		365P (028)	13,00	Valdecir José Bittencourt	
	365	365P (030)	2,00	Seloni Lourdes Pereira	
	363	363 (043)	15,00	Vitorio Antunes Bandeira	
	362	362 (056)	15,00	Ersilio da Silva	
		1	01P (073)	11,69	Vilmar Andreis
01P (085)		24,76	Rosmério Pedrinho de Oliveira		
142	466	466 (214)	27,50	Vanderlei Pizzi	
	468	468 (199)	15,00	Zulmira Maria Pegoraro	
	470	470A (184)	13,60	Adilson Ribeiro da Silva	
	472	472A (143)	11,40	Euclides Mendes	
		472B (133)	10,00	Algeu Porlizeri Rodrigues Fabricio	
	2	02 (169)	37,70	Jocimar Pessetti	
143	452	452 (235)	27,50	Valdecir Salvador	
	454	454 (220)	15,00	Alessandro Zambiasi	
	456	456 (205)	15,00	Maria Celia de Quadros Reis	
	458	458 (190)	15,00	Eliane Cavichon	
	462	462 (147)	27,50	Modesto Leal Nunes Filho	
144	442	442 (191)	30,00	Renato Luis Ferrari	
	444	444 (166)	15,00	Gilberto Antonio Stuani	
		448P (151)	15,00	João Carlos dos Santos	
	448	448P (121)	15,00	Ercoles Jose Cardozo	
Interceçções			-	Prefeitura Municipal de Catanduvas	